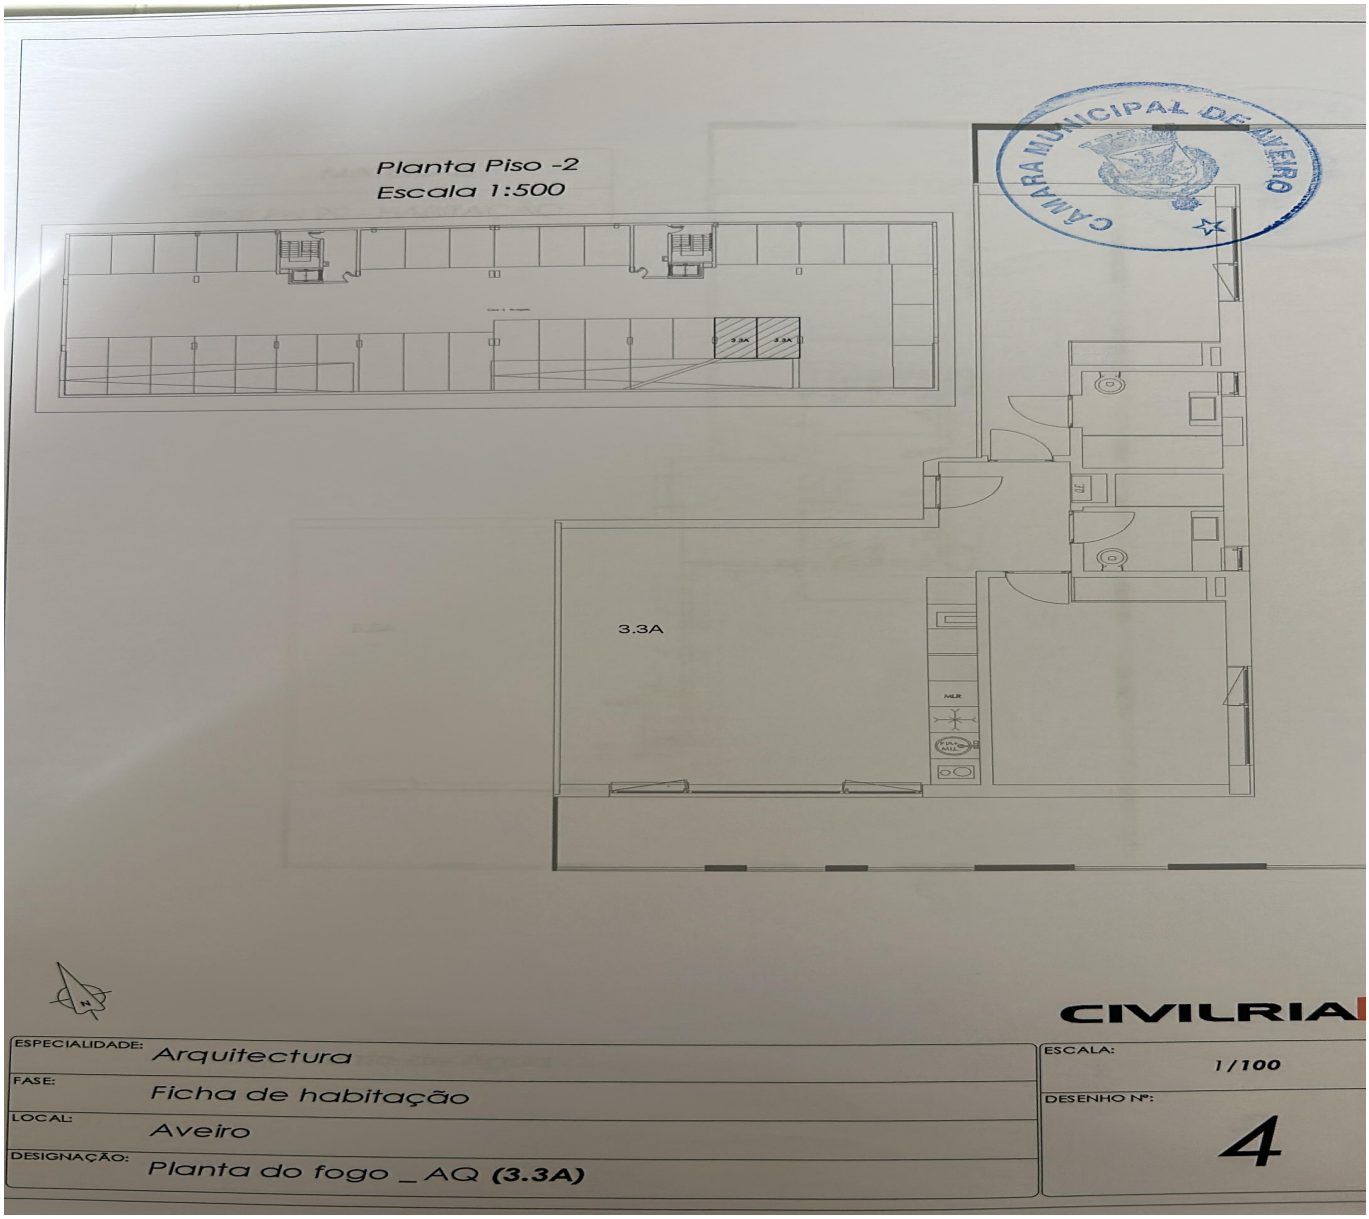

CIVILRIA

ESPECIALIDADE: Arquitectura	ESCALA: 1/100
FASE: Ficha de habitação	DESENHO Nº: 4
LOCAL: Aveiro	
DESIGNAÇÃO: Planta do fogo _ AQ **(3.3A)**	