


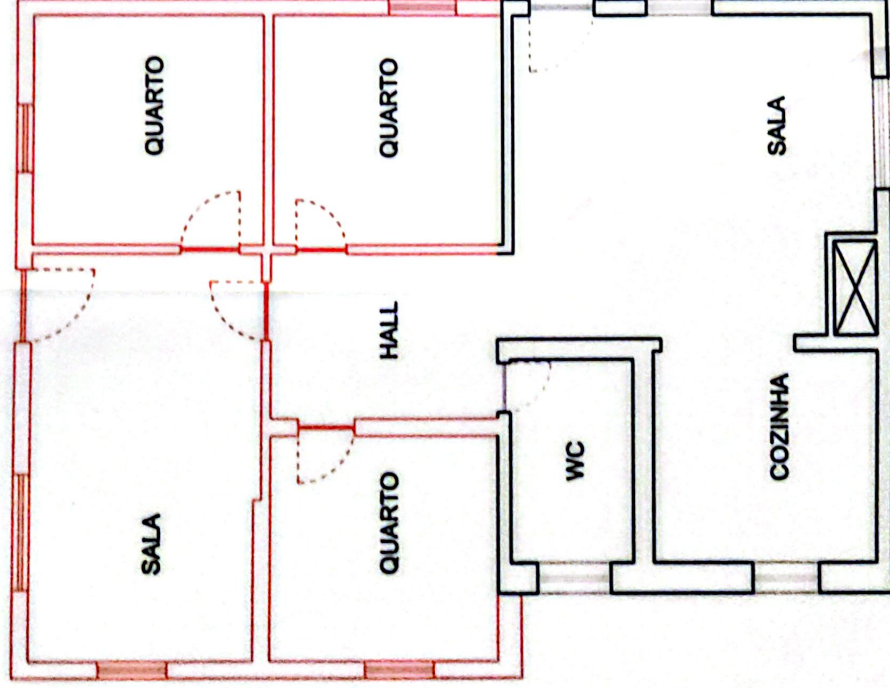

HABITAÇÃO - PLANTA R/C

Req: ANTÓNIO DE OLIVEIRA


Local: Póvoa, 3750-063 Macinhata do Vouga

File: 025-23

Escala: 1/100

PLANTAS
- ALTERAÇÕES -

Cabinete de
Arquitetura e Engenharia

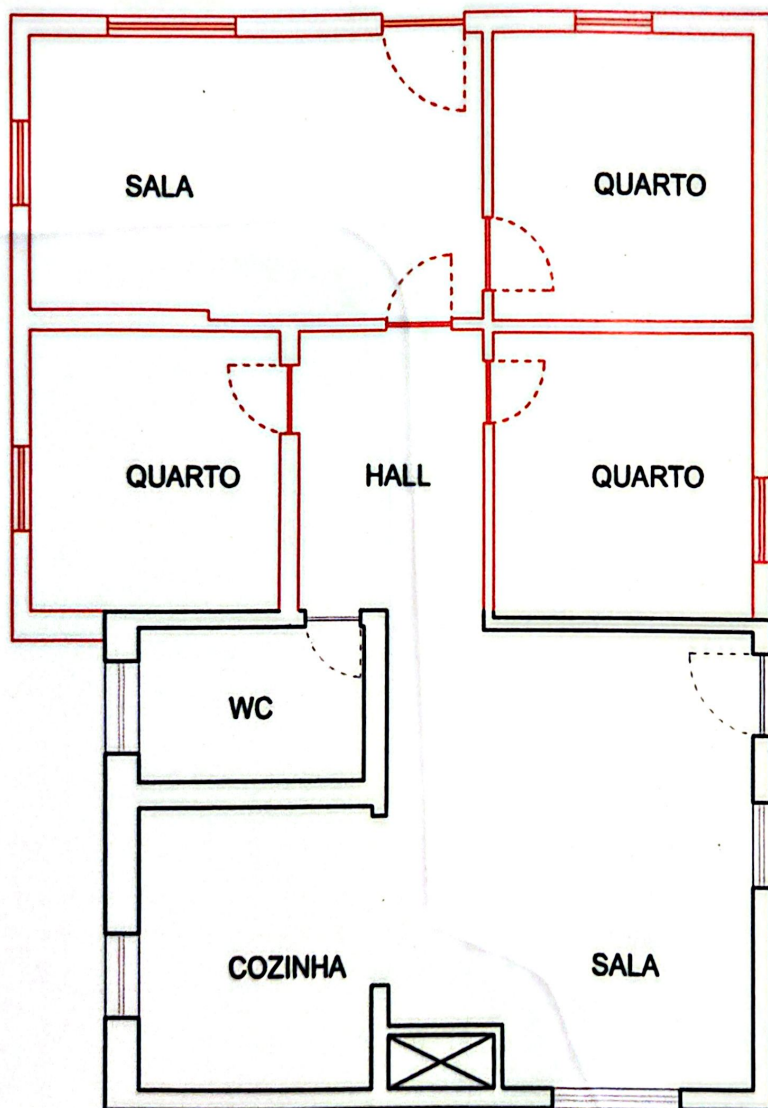

HABITAÇÃO - PLANTA R/C