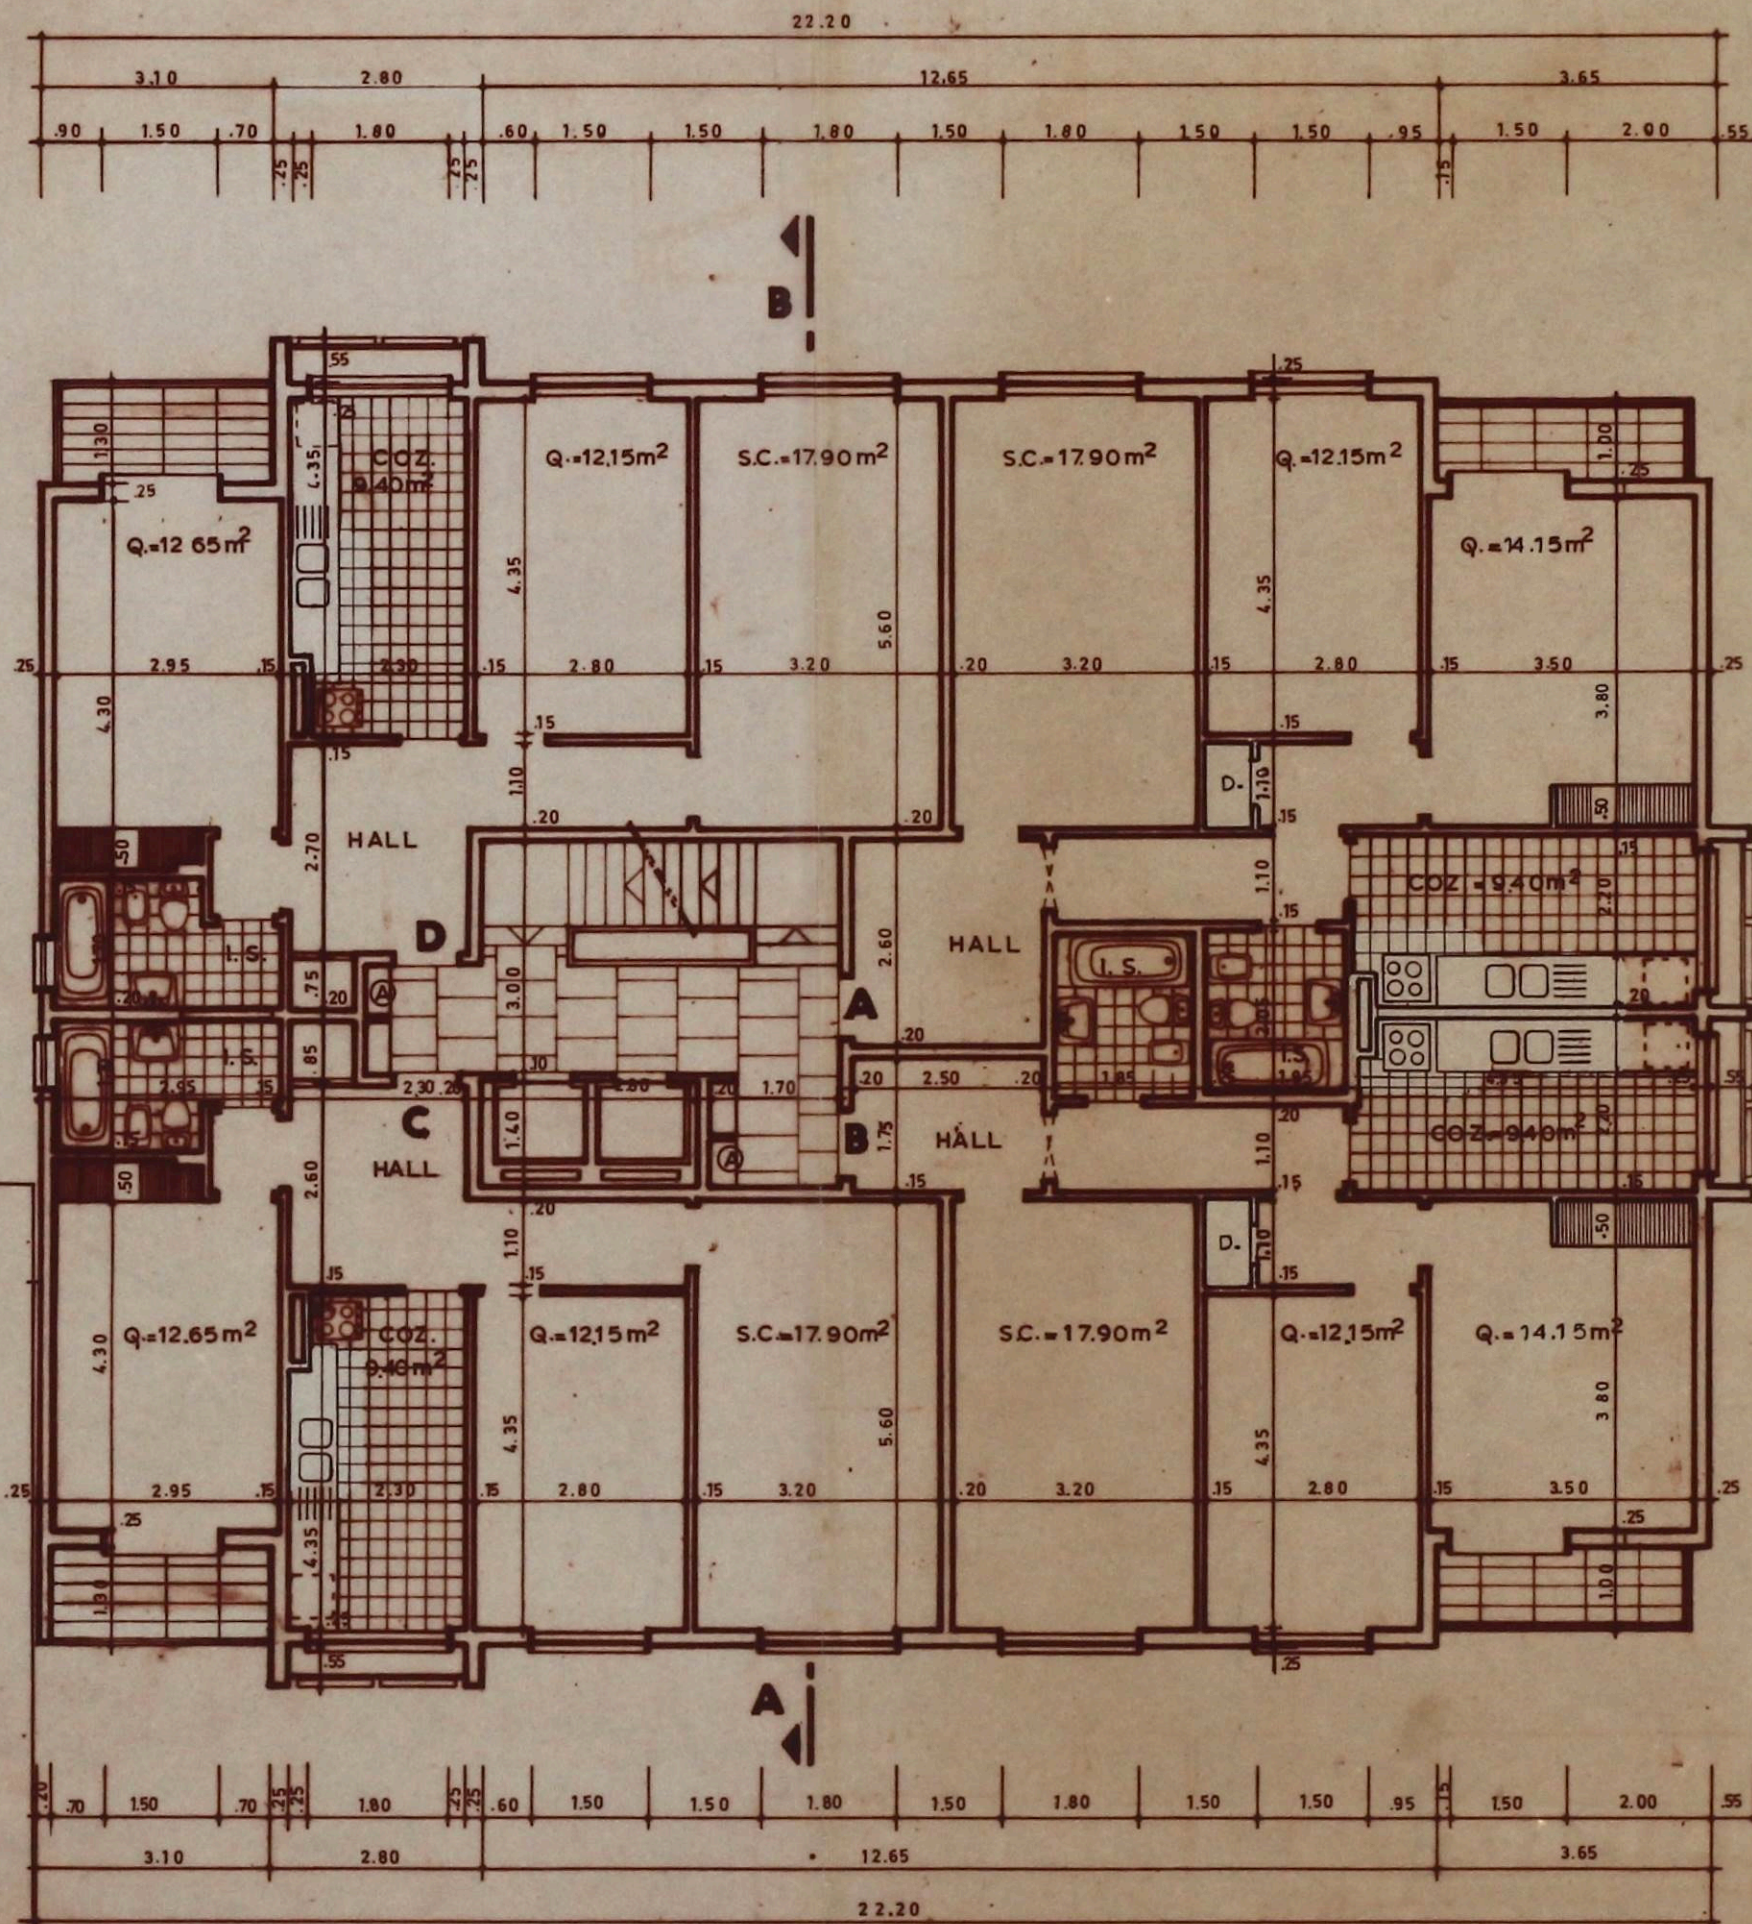
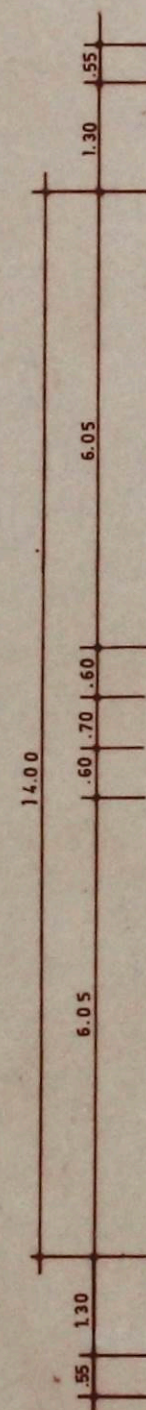
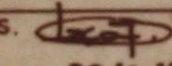
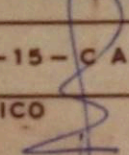




L. 14

ANDARES

Ⓐ - Contadores

471
08/12302/88

PRÉDIO DE HABITAÇÃO		ESC. 1:100
NOME	SOCIEDADE CONSTRUTORA DE VILA VELHA, Lda	DES.  08.10.25
LOCAL	URB. da EXPANSÃO de S. MARCOS - LOTE-15 - CACÉM	
PLANTA		O TÉCNICO  4

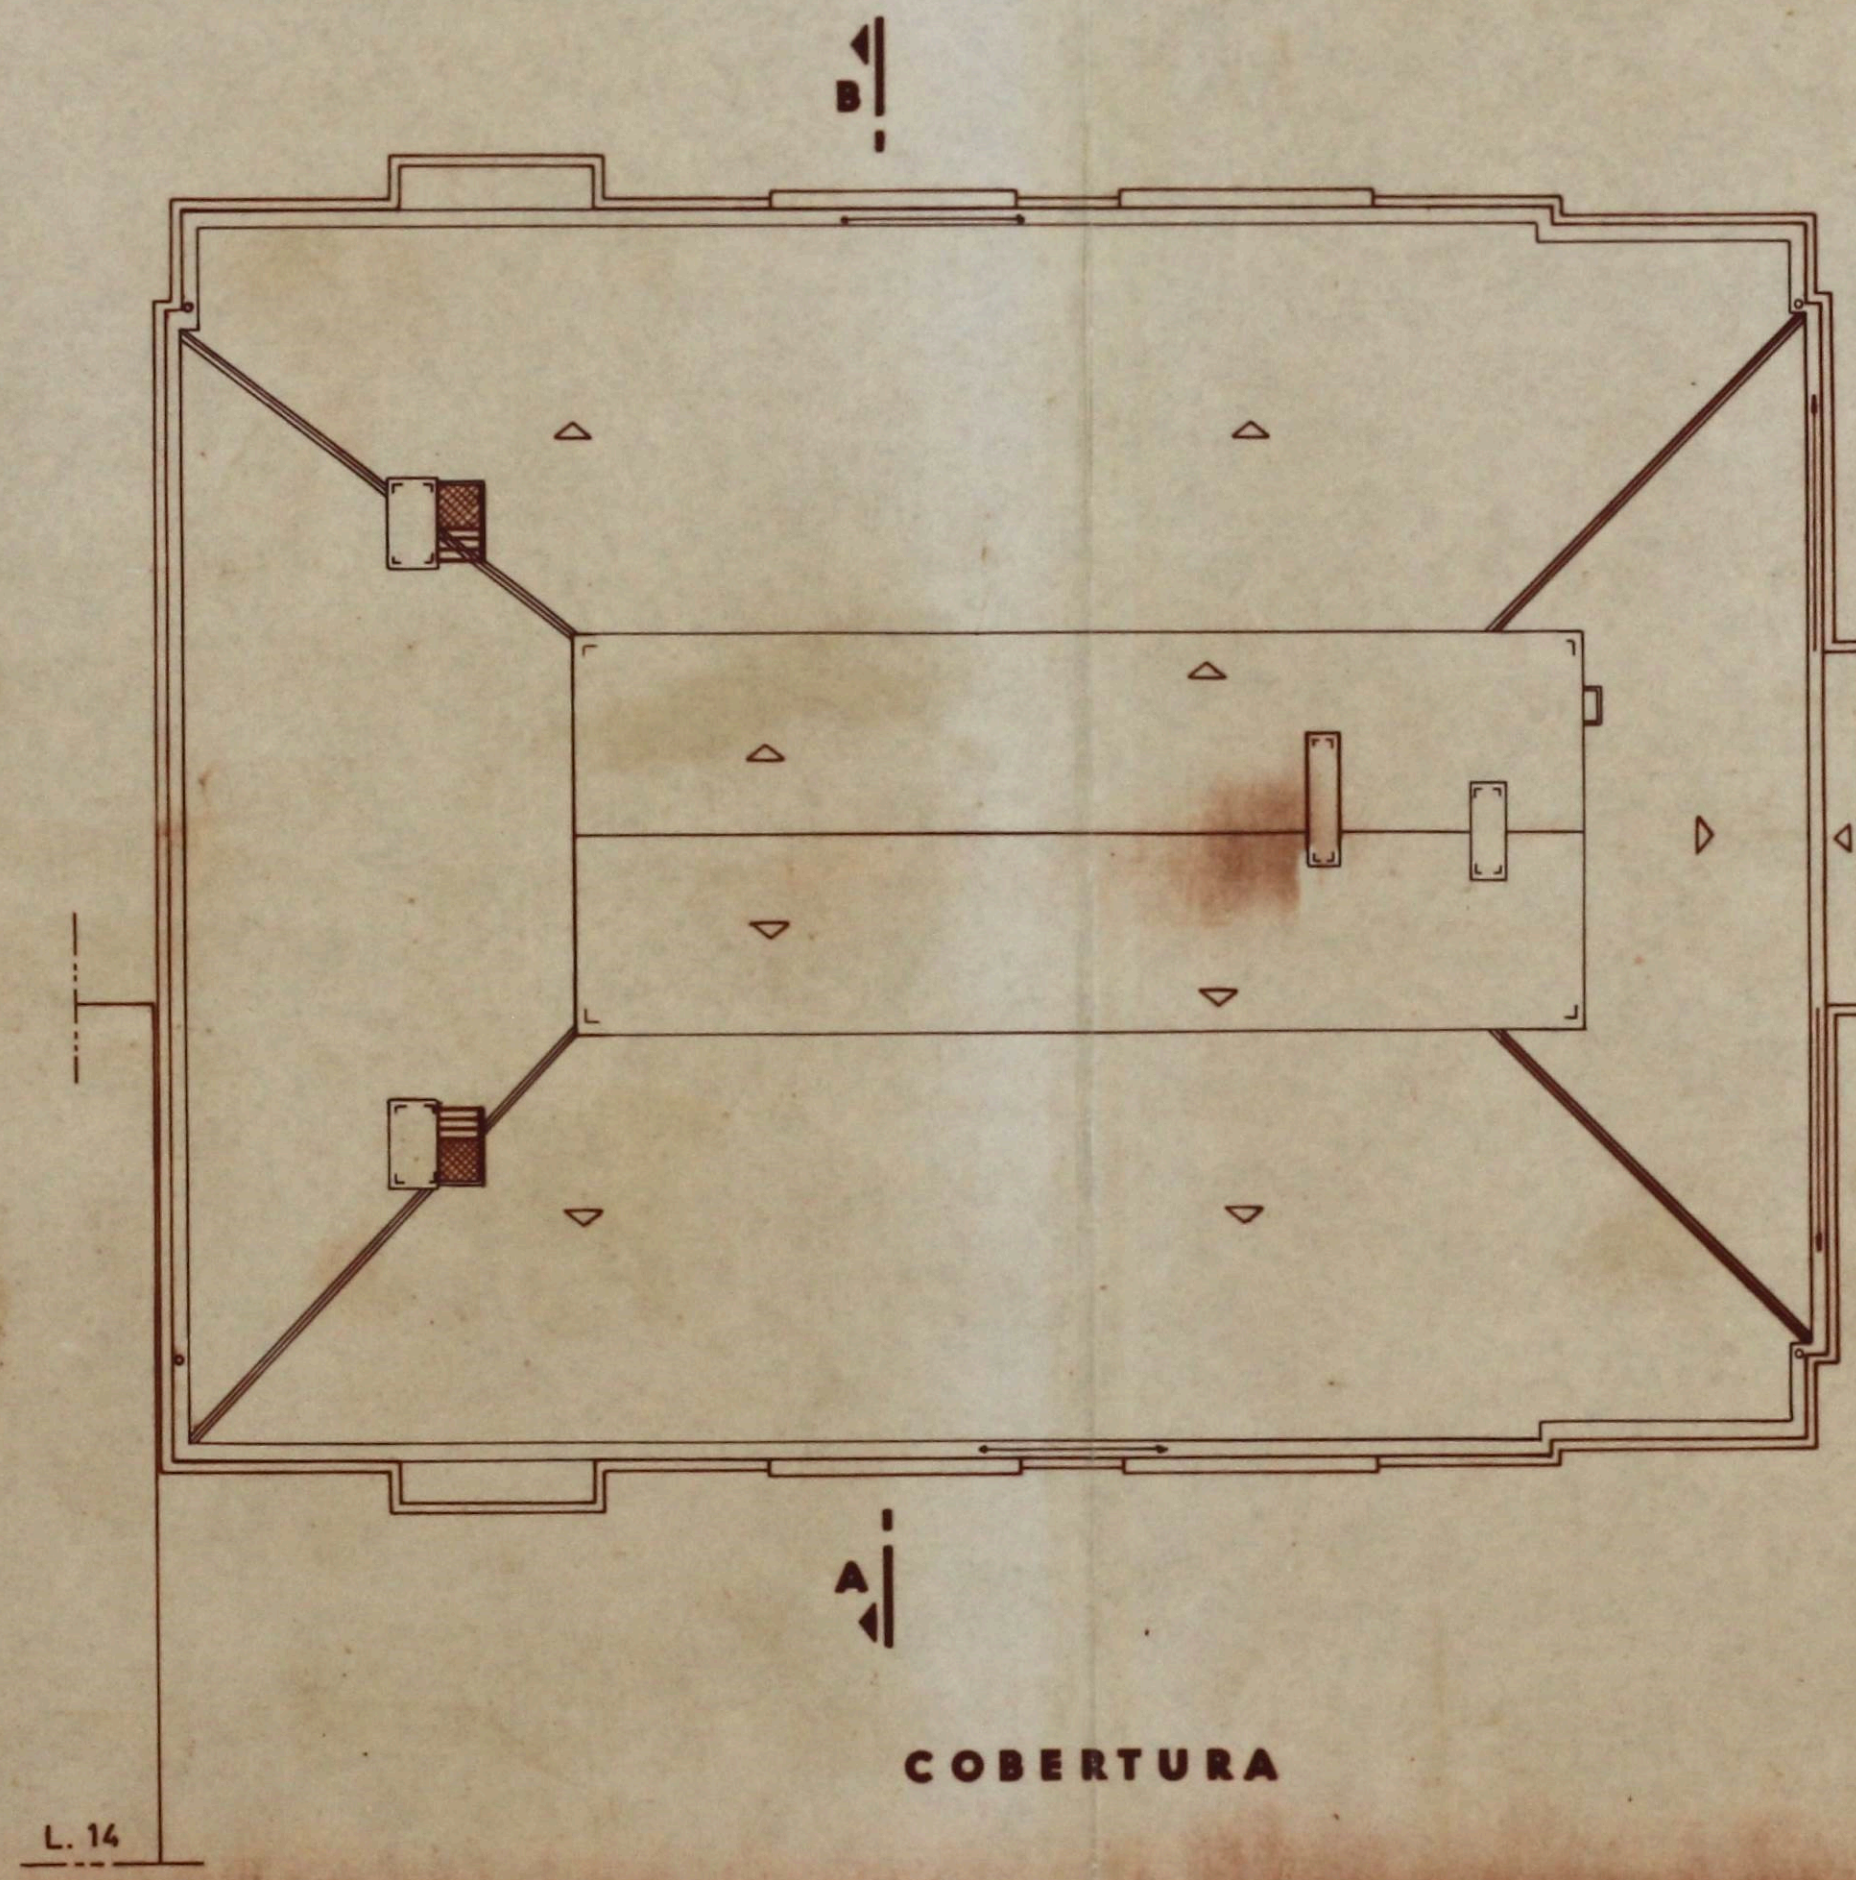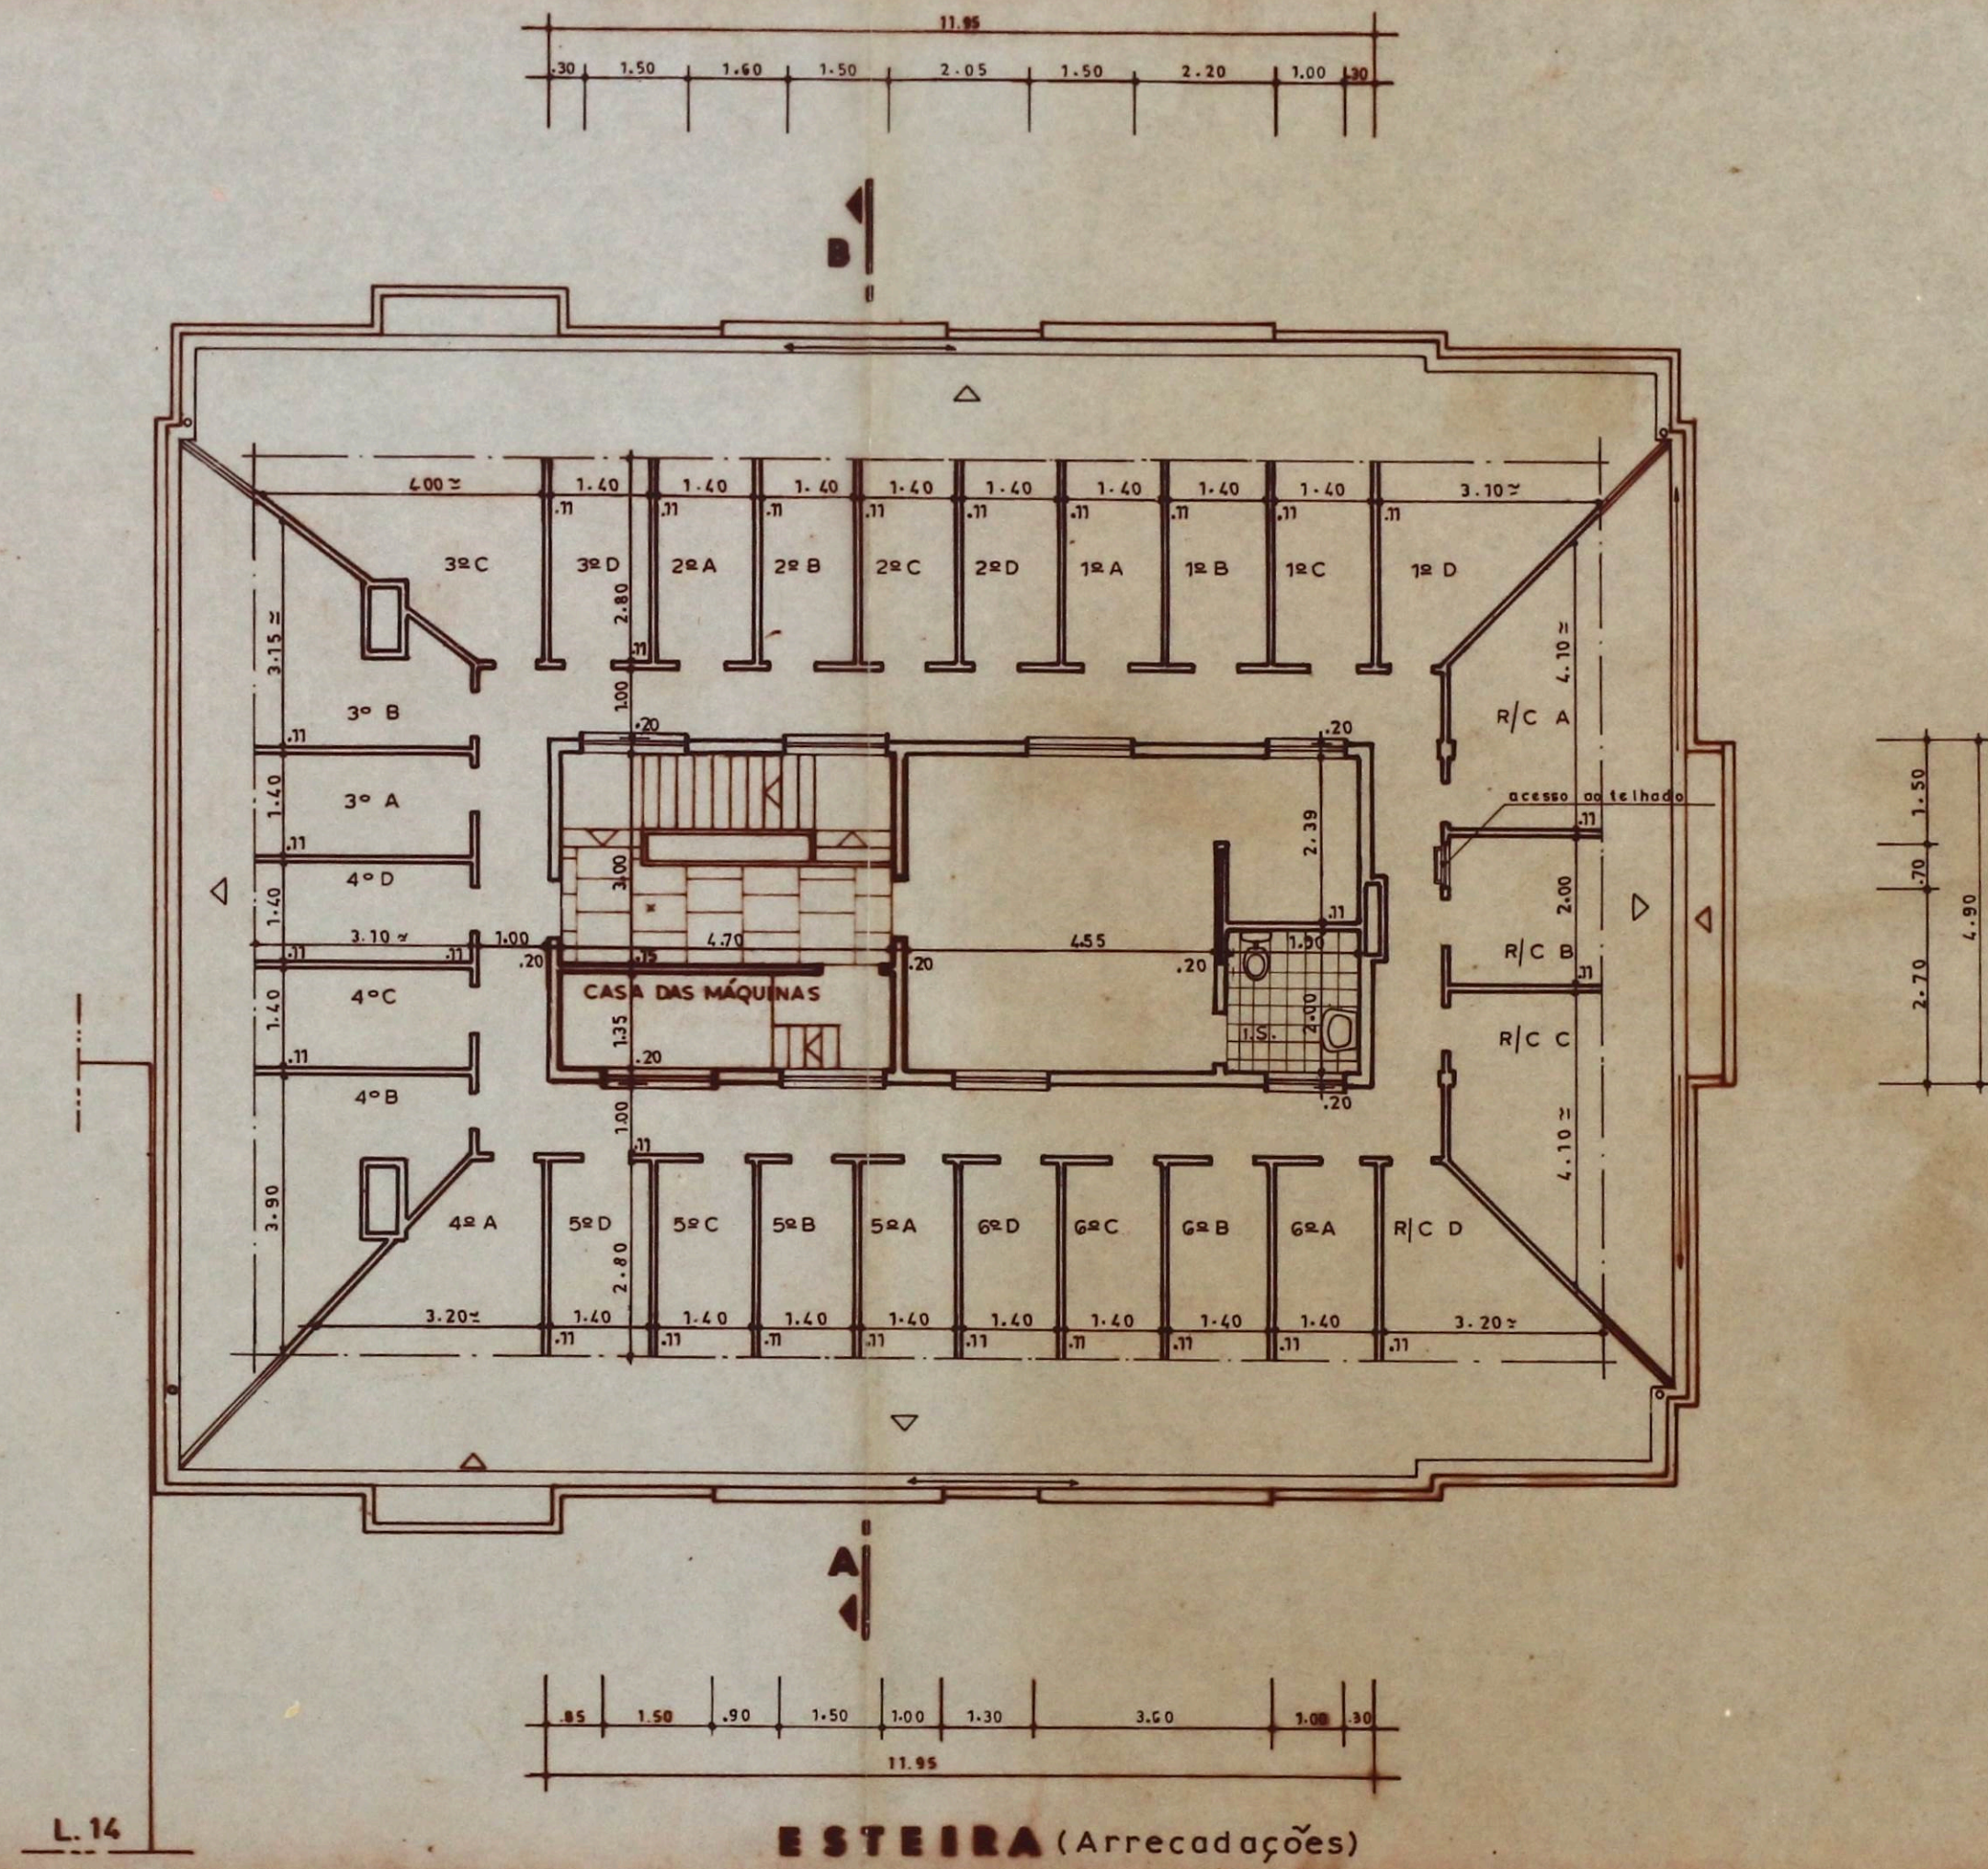

PRÉDIO DE HABITAÇÃO		ESC. 1:100
NOME	SOCIEDADE CONSTRUTORA DE VILA VELHA, S.A.	DES. <i>[Signature]</i>
LOCAL	URB. da EXPANSÃO de S. MARCOS - LOTE-15 - CAJACÉ M.	08.10.20
PLANTAS		5