



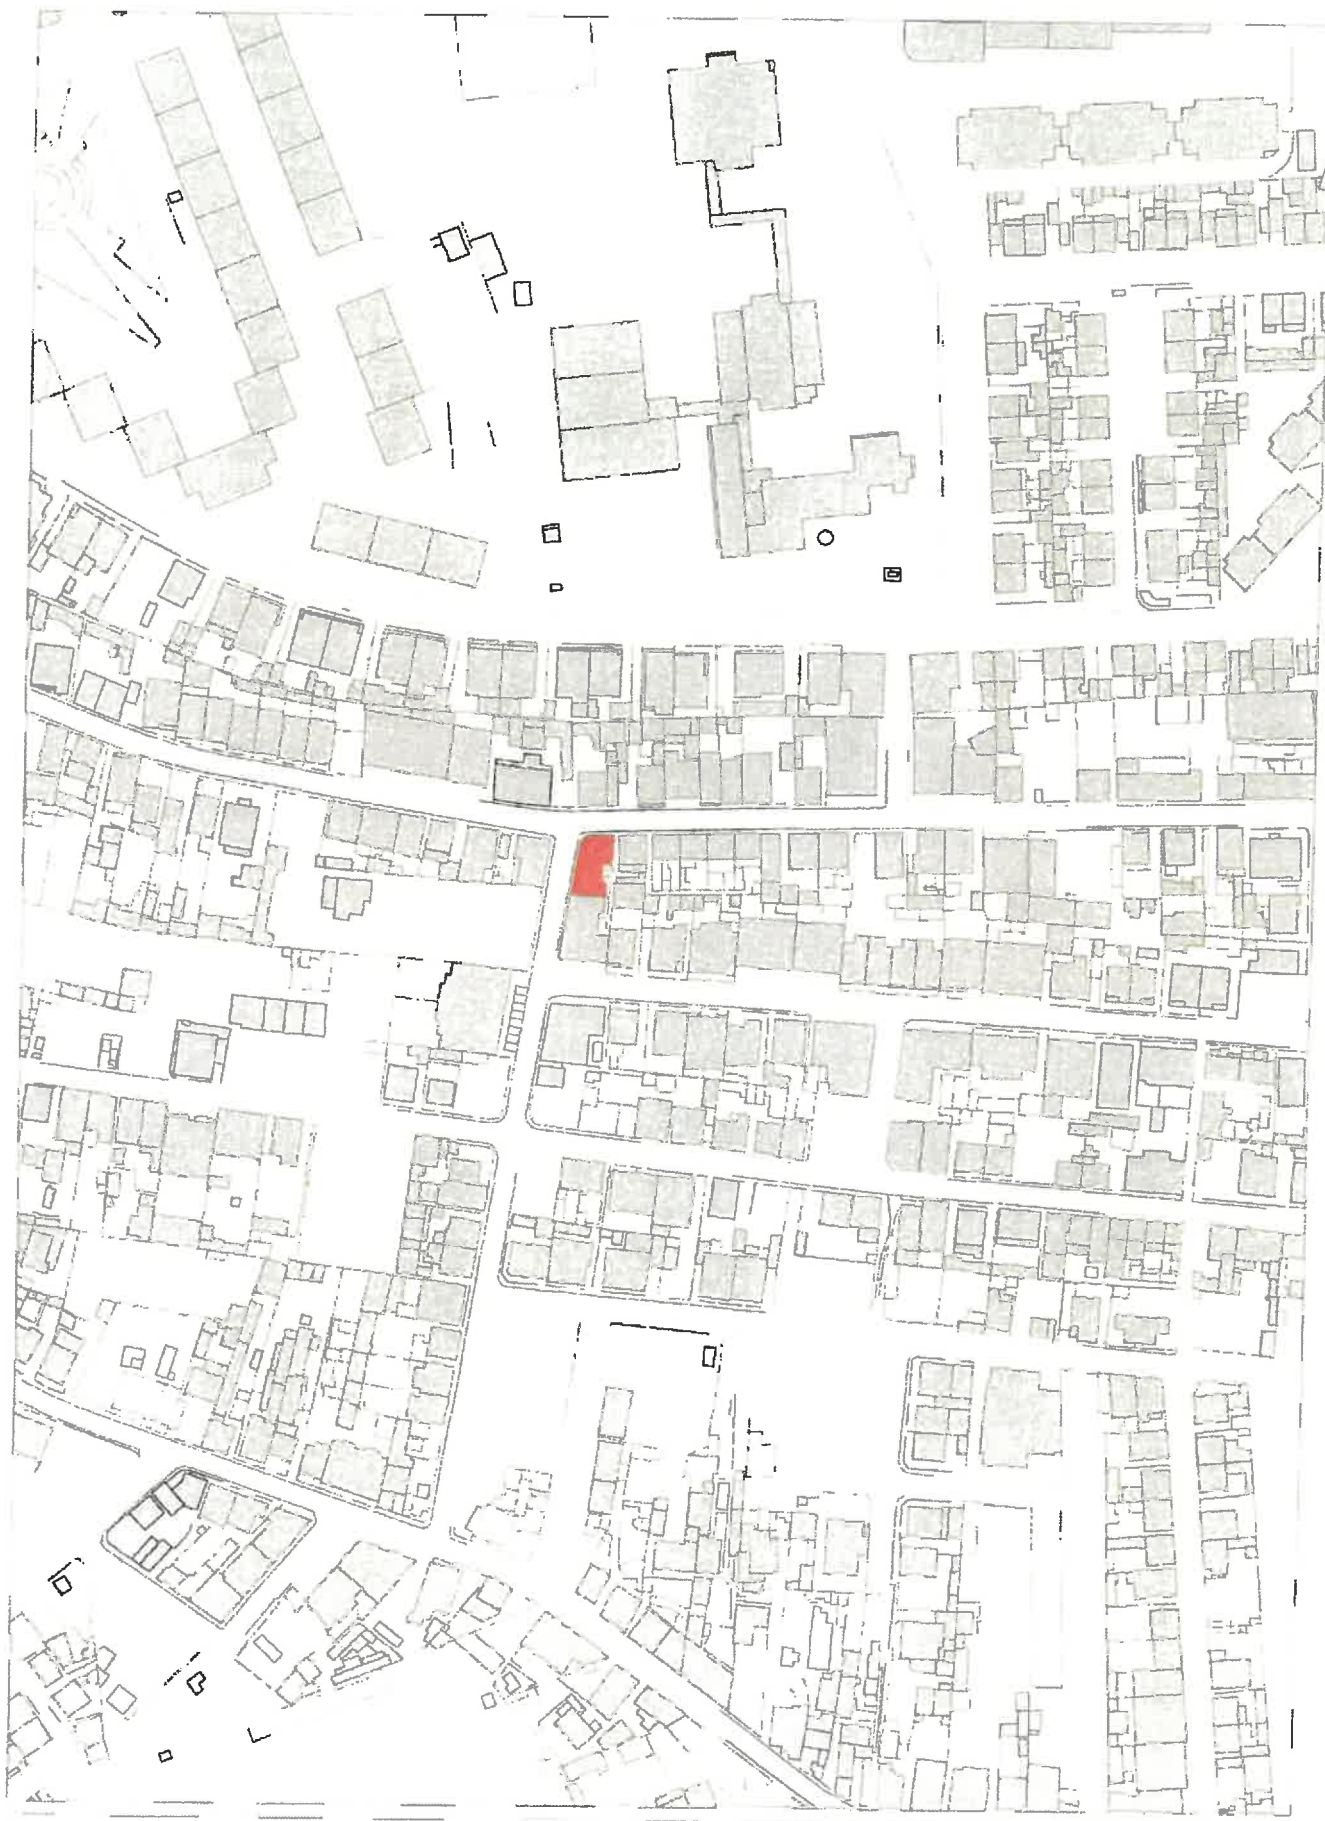

CÂMARA MUNICIPAL DO ENTRONCAMENTO

Planta de Localização
Escala 1/2000

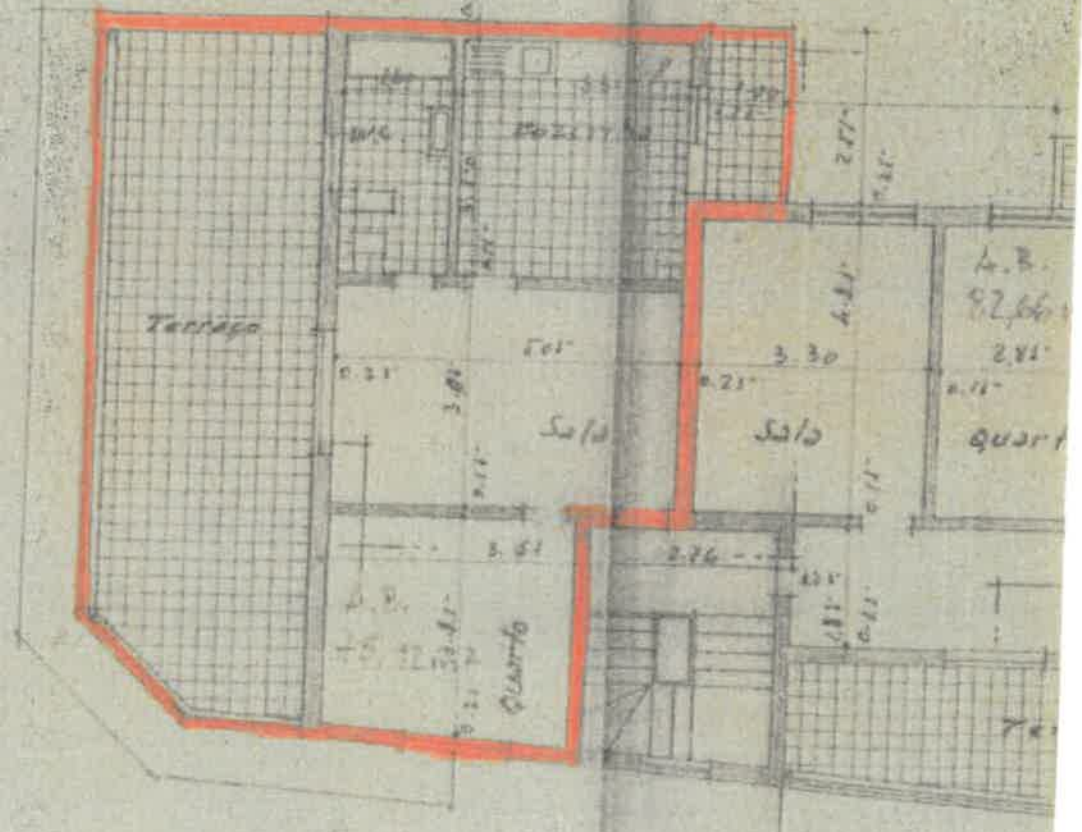

MUNICÍPIO DO ENTRONCAMENTO

Divisão de Gestão Urbanística e Obras

CÓPIA SIMPLES

Plano (n) de Planta / Peças Desenhadas

Entrancamento / Sala de

Região N.º 11

O. Funcionário