
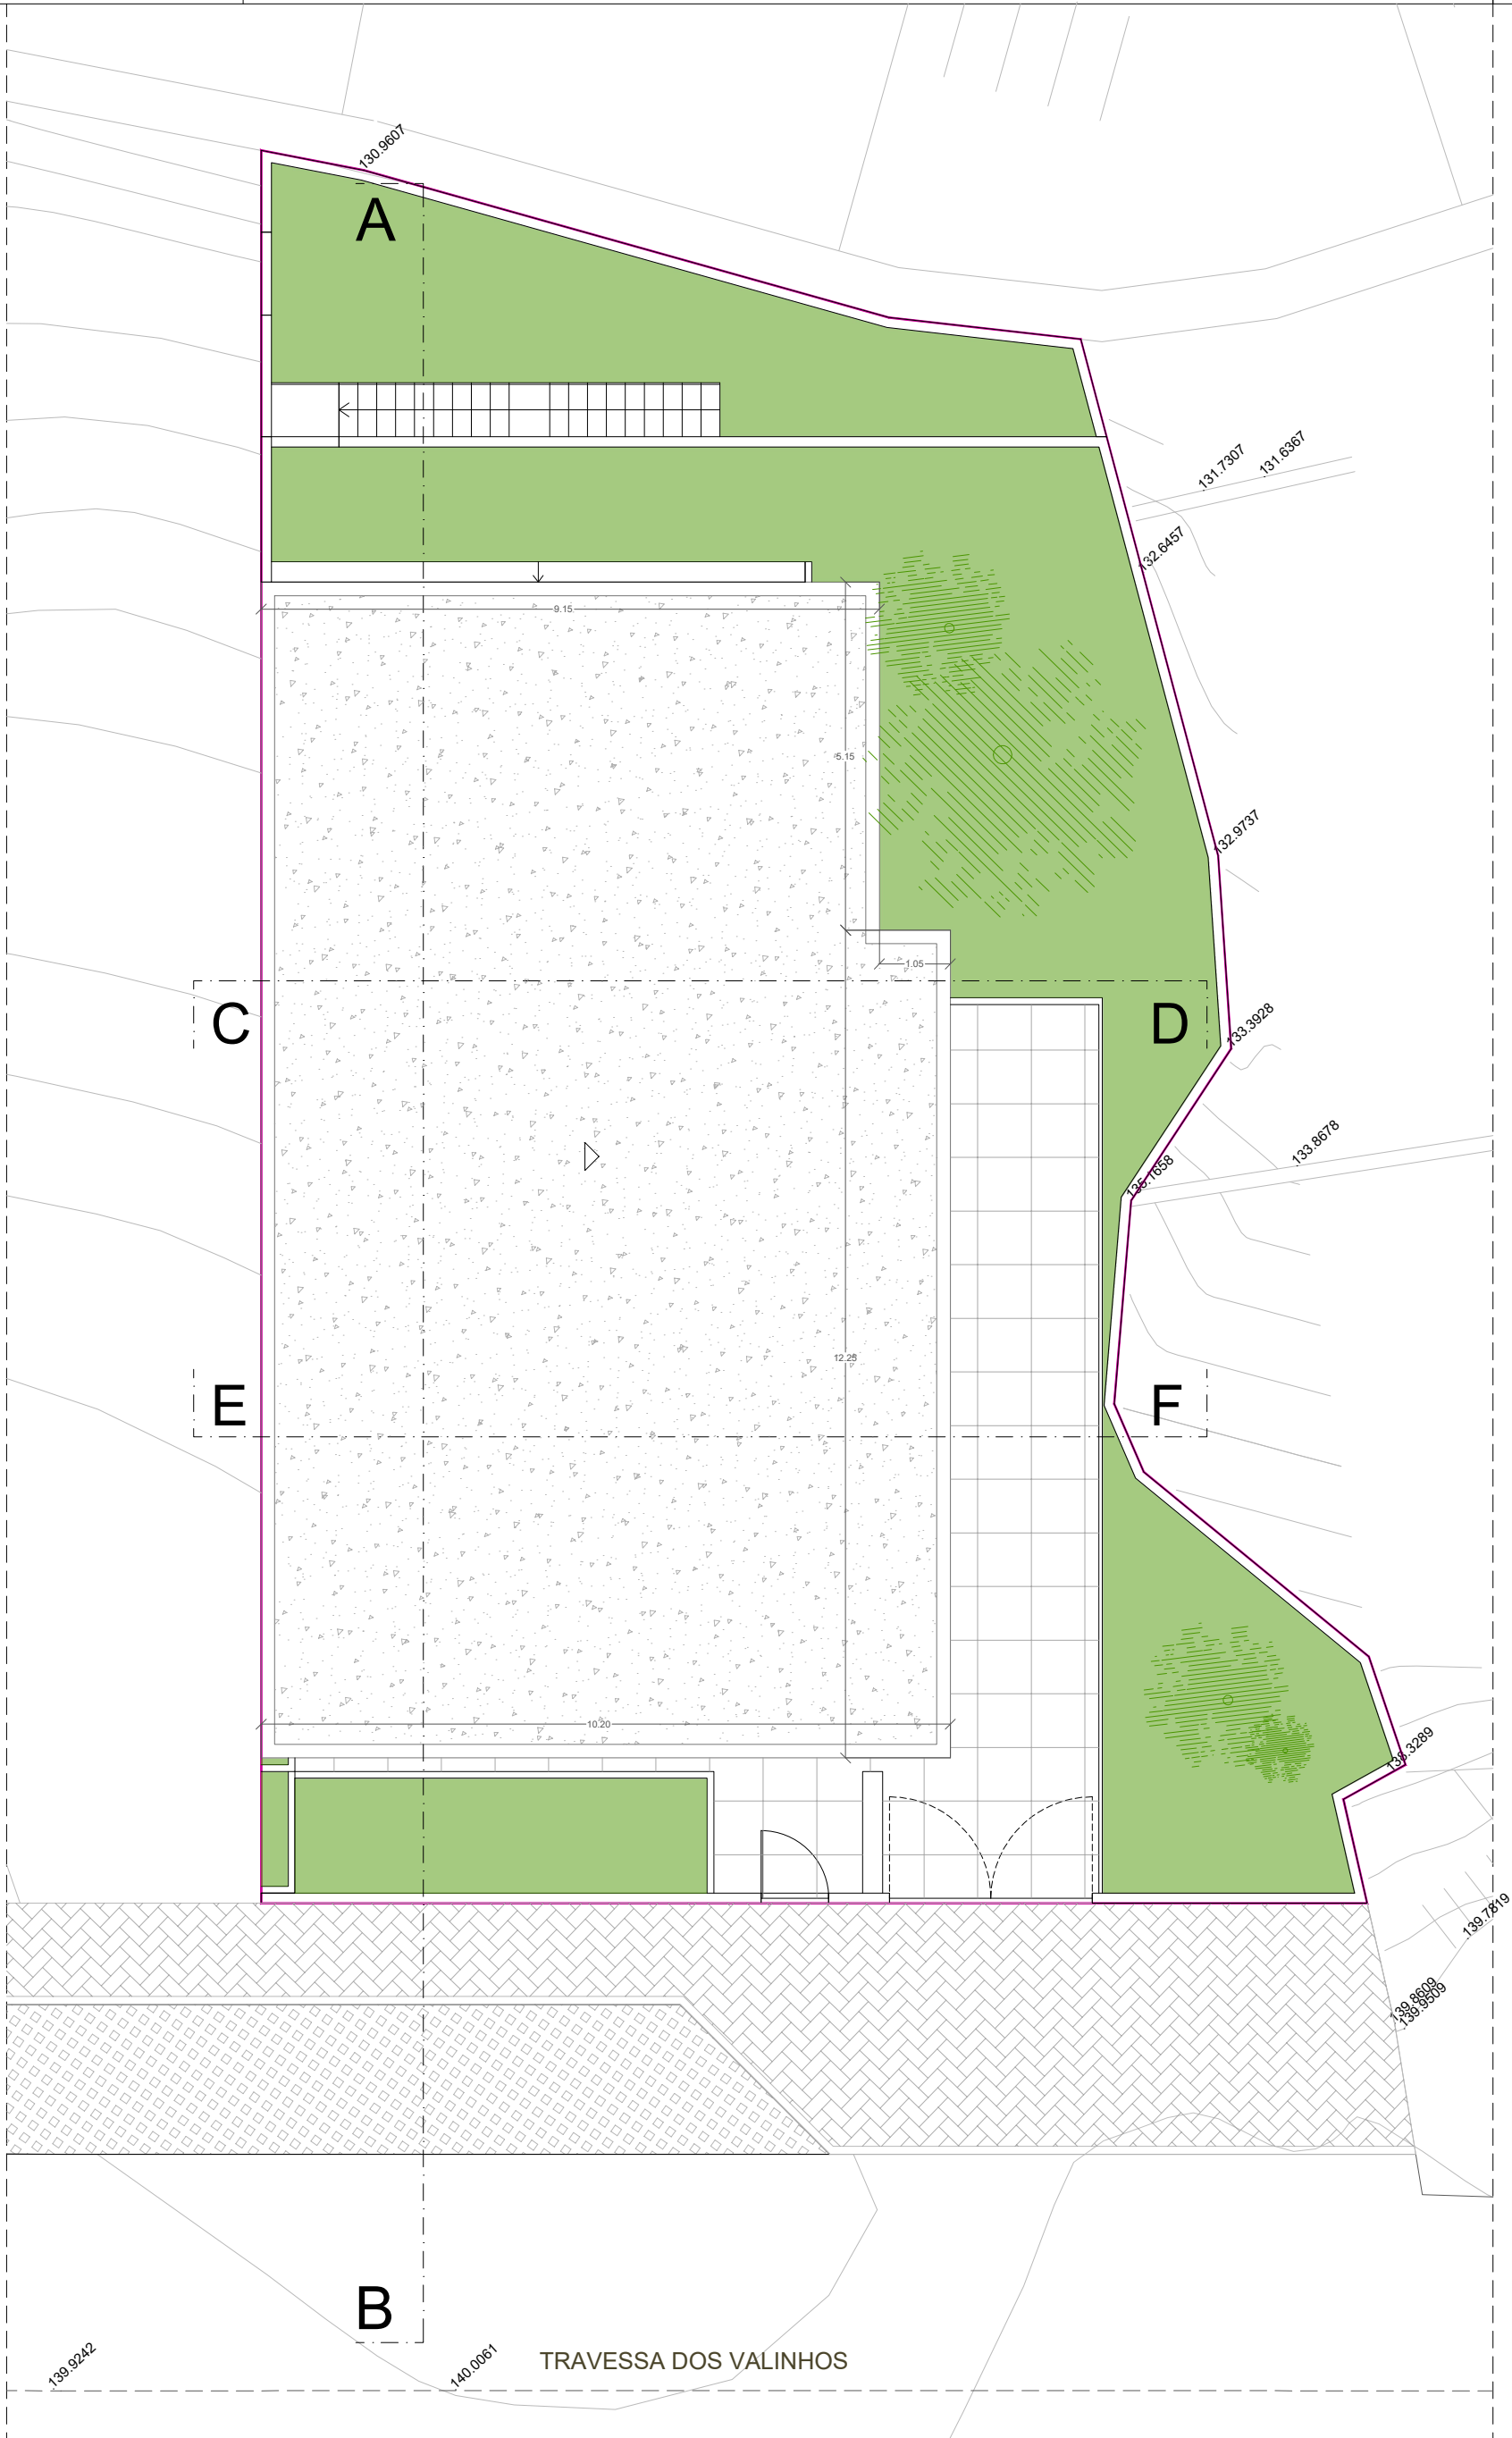


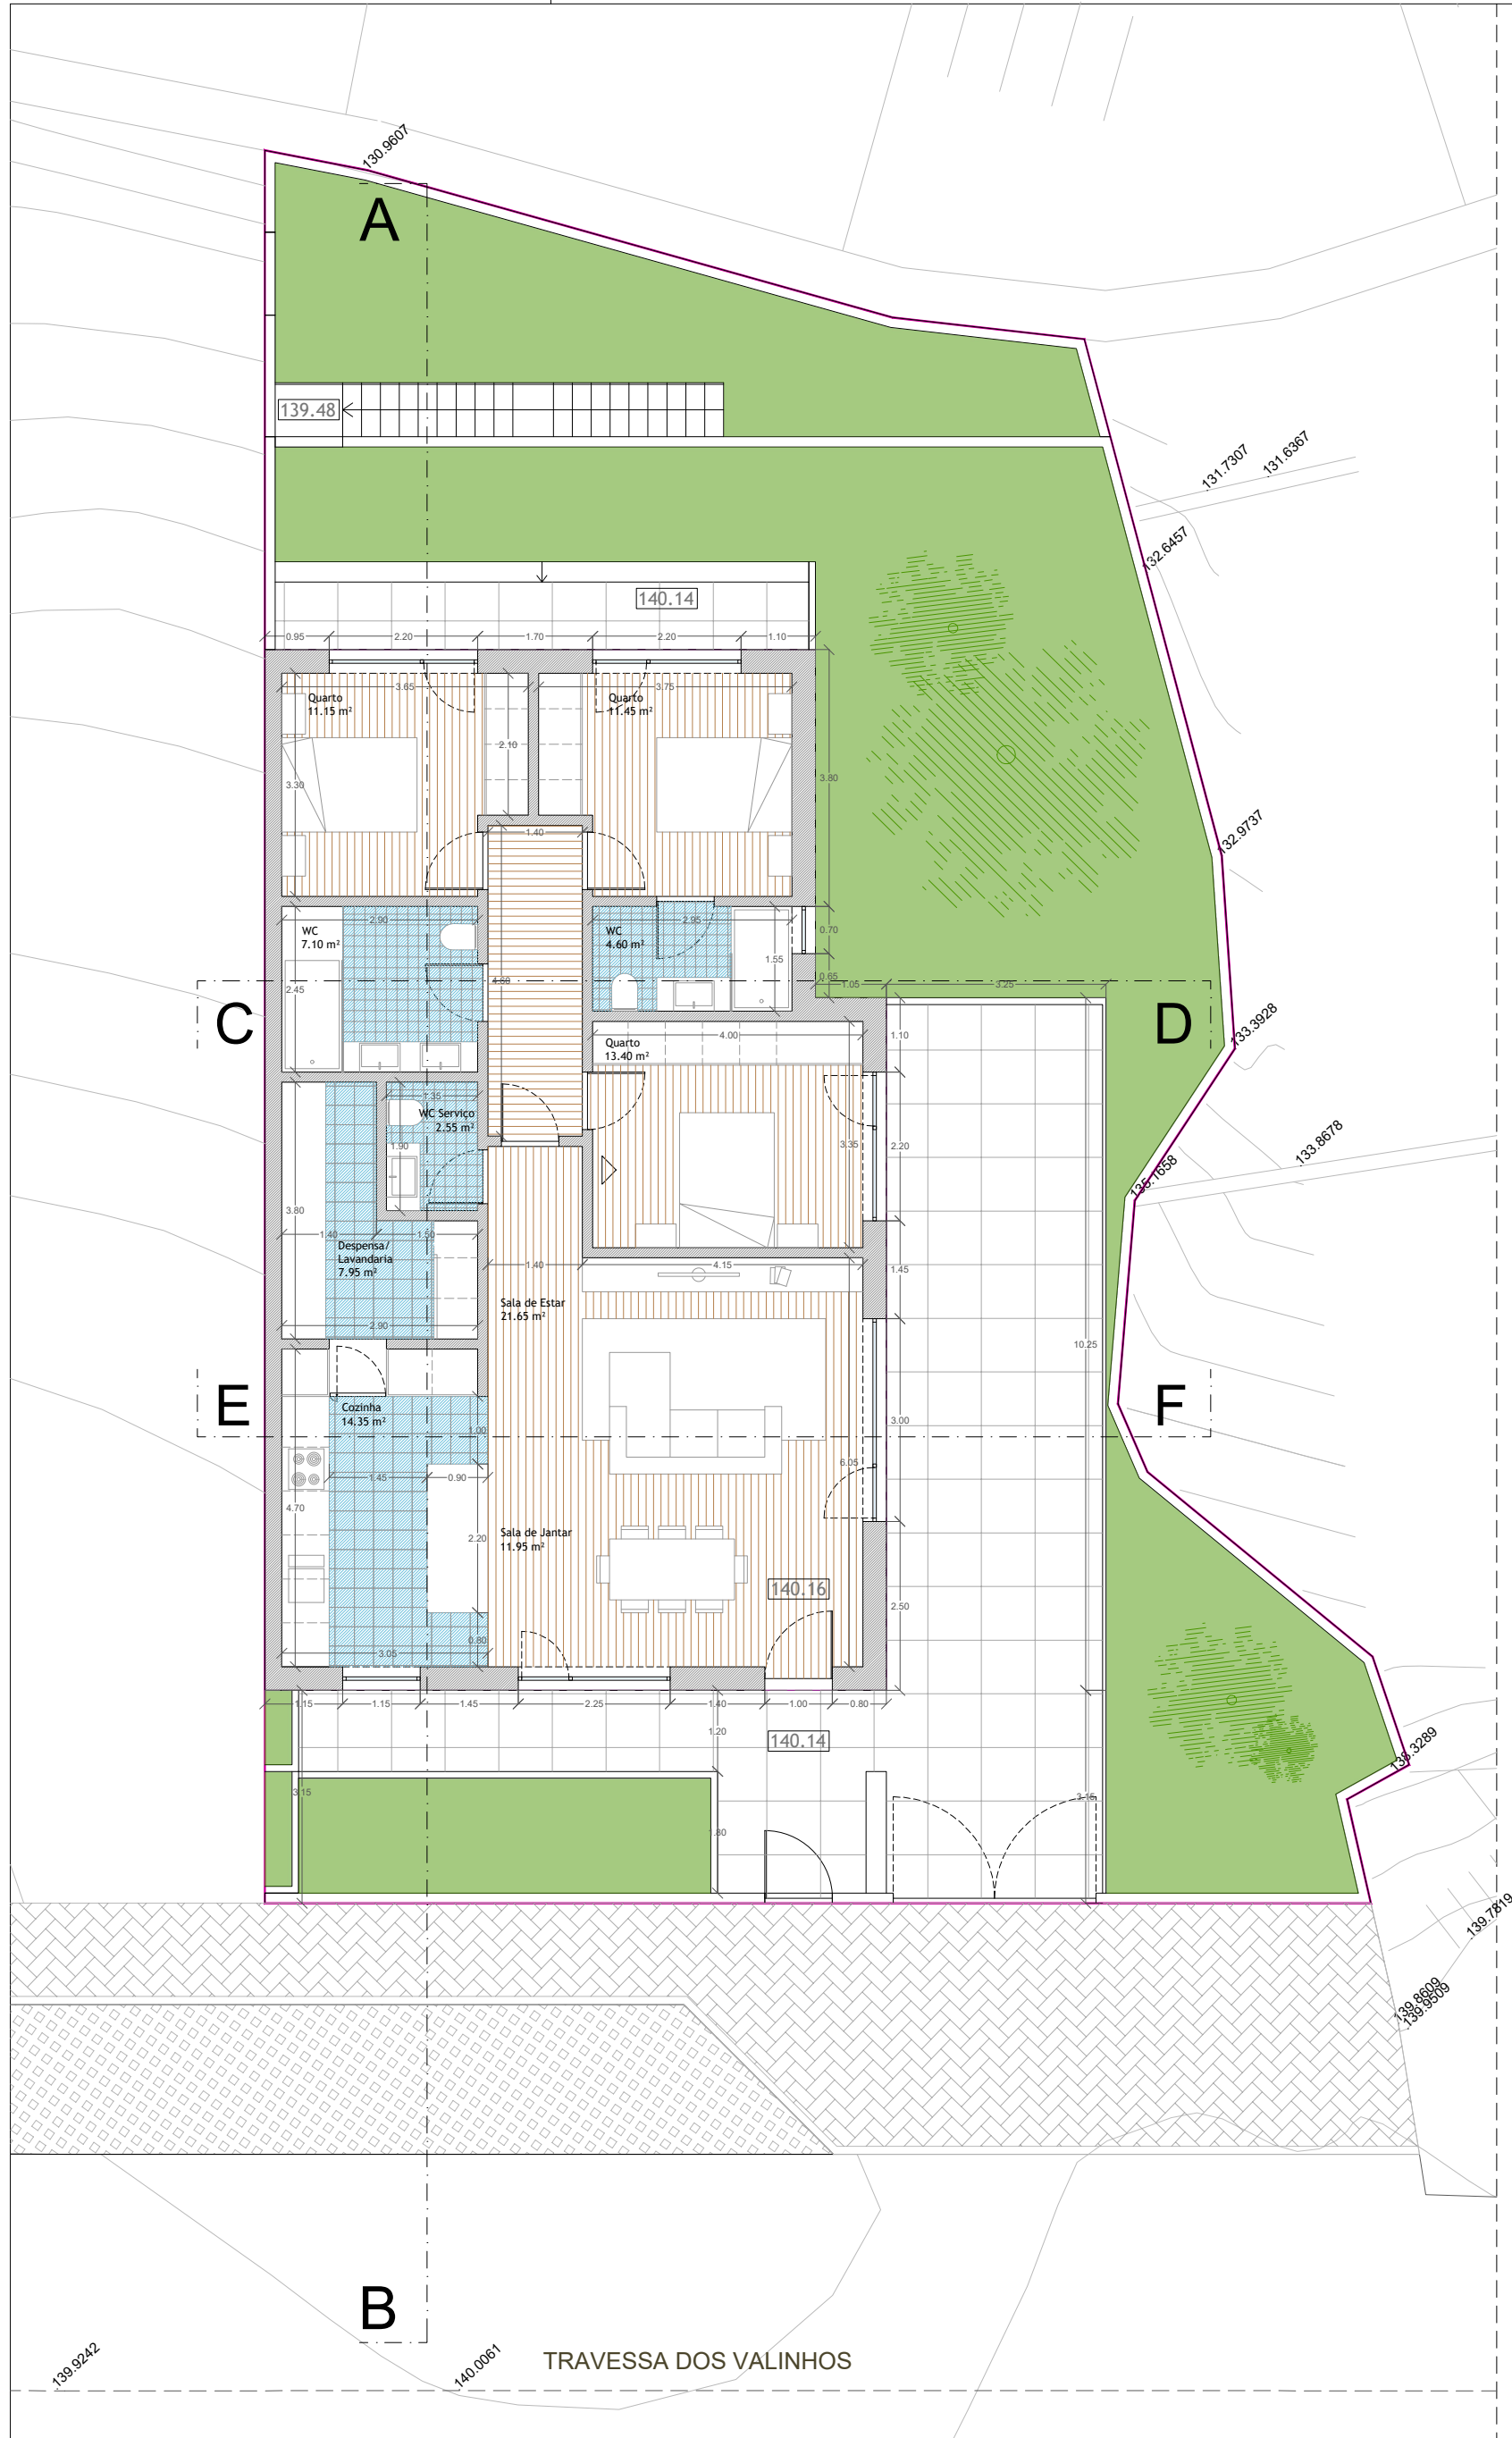

SIMETRIA **VERTICAL**

Rua Dr. José Bragança Tavares, n.º 73, AE • 4580-124 Paredes
Tlf.: 224 154 444 (chamada para a rede fixa nacional) Tlm.: 918 593 868 (chamada para a rede móvel nacional)
www.simetriavertical.pt

Projecto

Construção de Habitação Unifamiliar e Muro de Vedação

Legendas/observações:

- Limite do Lote: 000.00 m²
- Pavimento em Bloco de Betão Pré-Fabricado
- Pavimento em Cubo de Granito
- Pavimento em Cerâmico
- Relva / Jardim
- Árvores / Plantas
- Seixo Rolado (Godo) do Rio
- Alvenaria em Tijolo / Bloco / Betão
- Material Cerâmico Anti-Derrapante
- Soalho em Madeira

Requerente

Ana Sofia dos Santos
Silva e Outro

Local da obra

Travessa dos Valinhos
Gandra - Paredes

Data

MARÇO 2025

Escala(s):

1/100

Desenho nº:

003

Fase/Tipo

Projecto de Arquitectura

Designação

Plantas

A responsável

Joana Teixeira, Arquitecta