




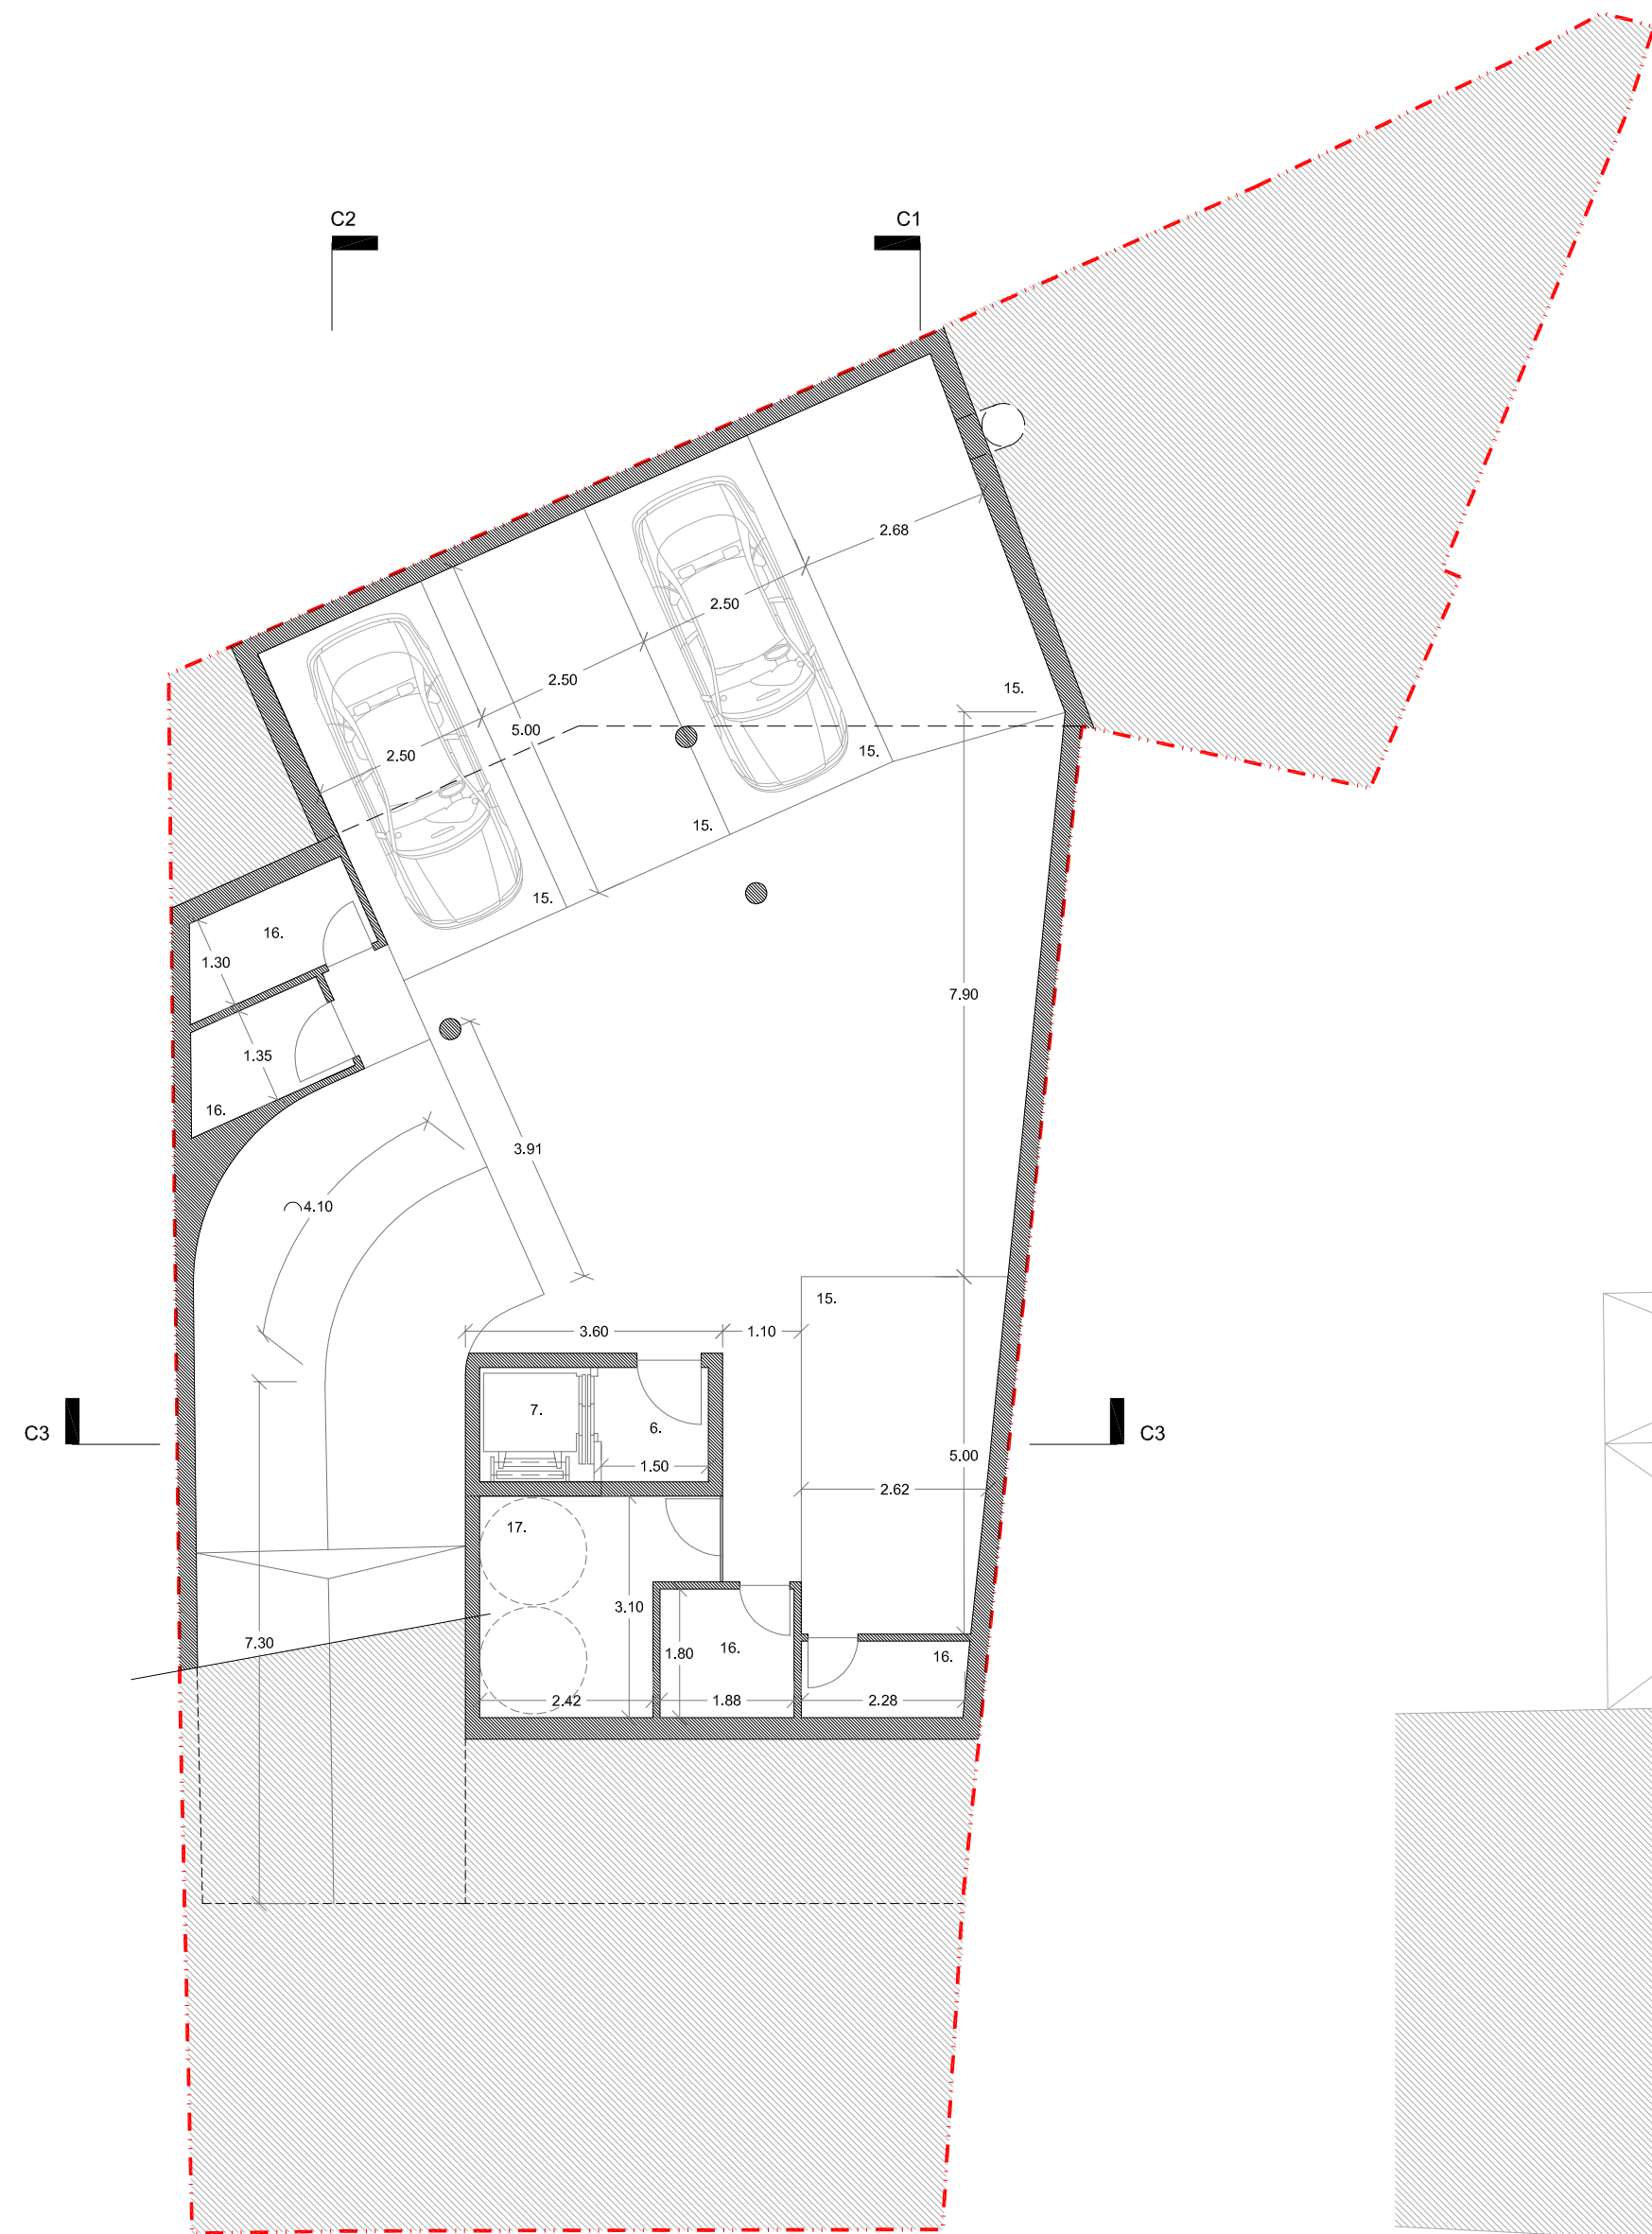

Planta da cave

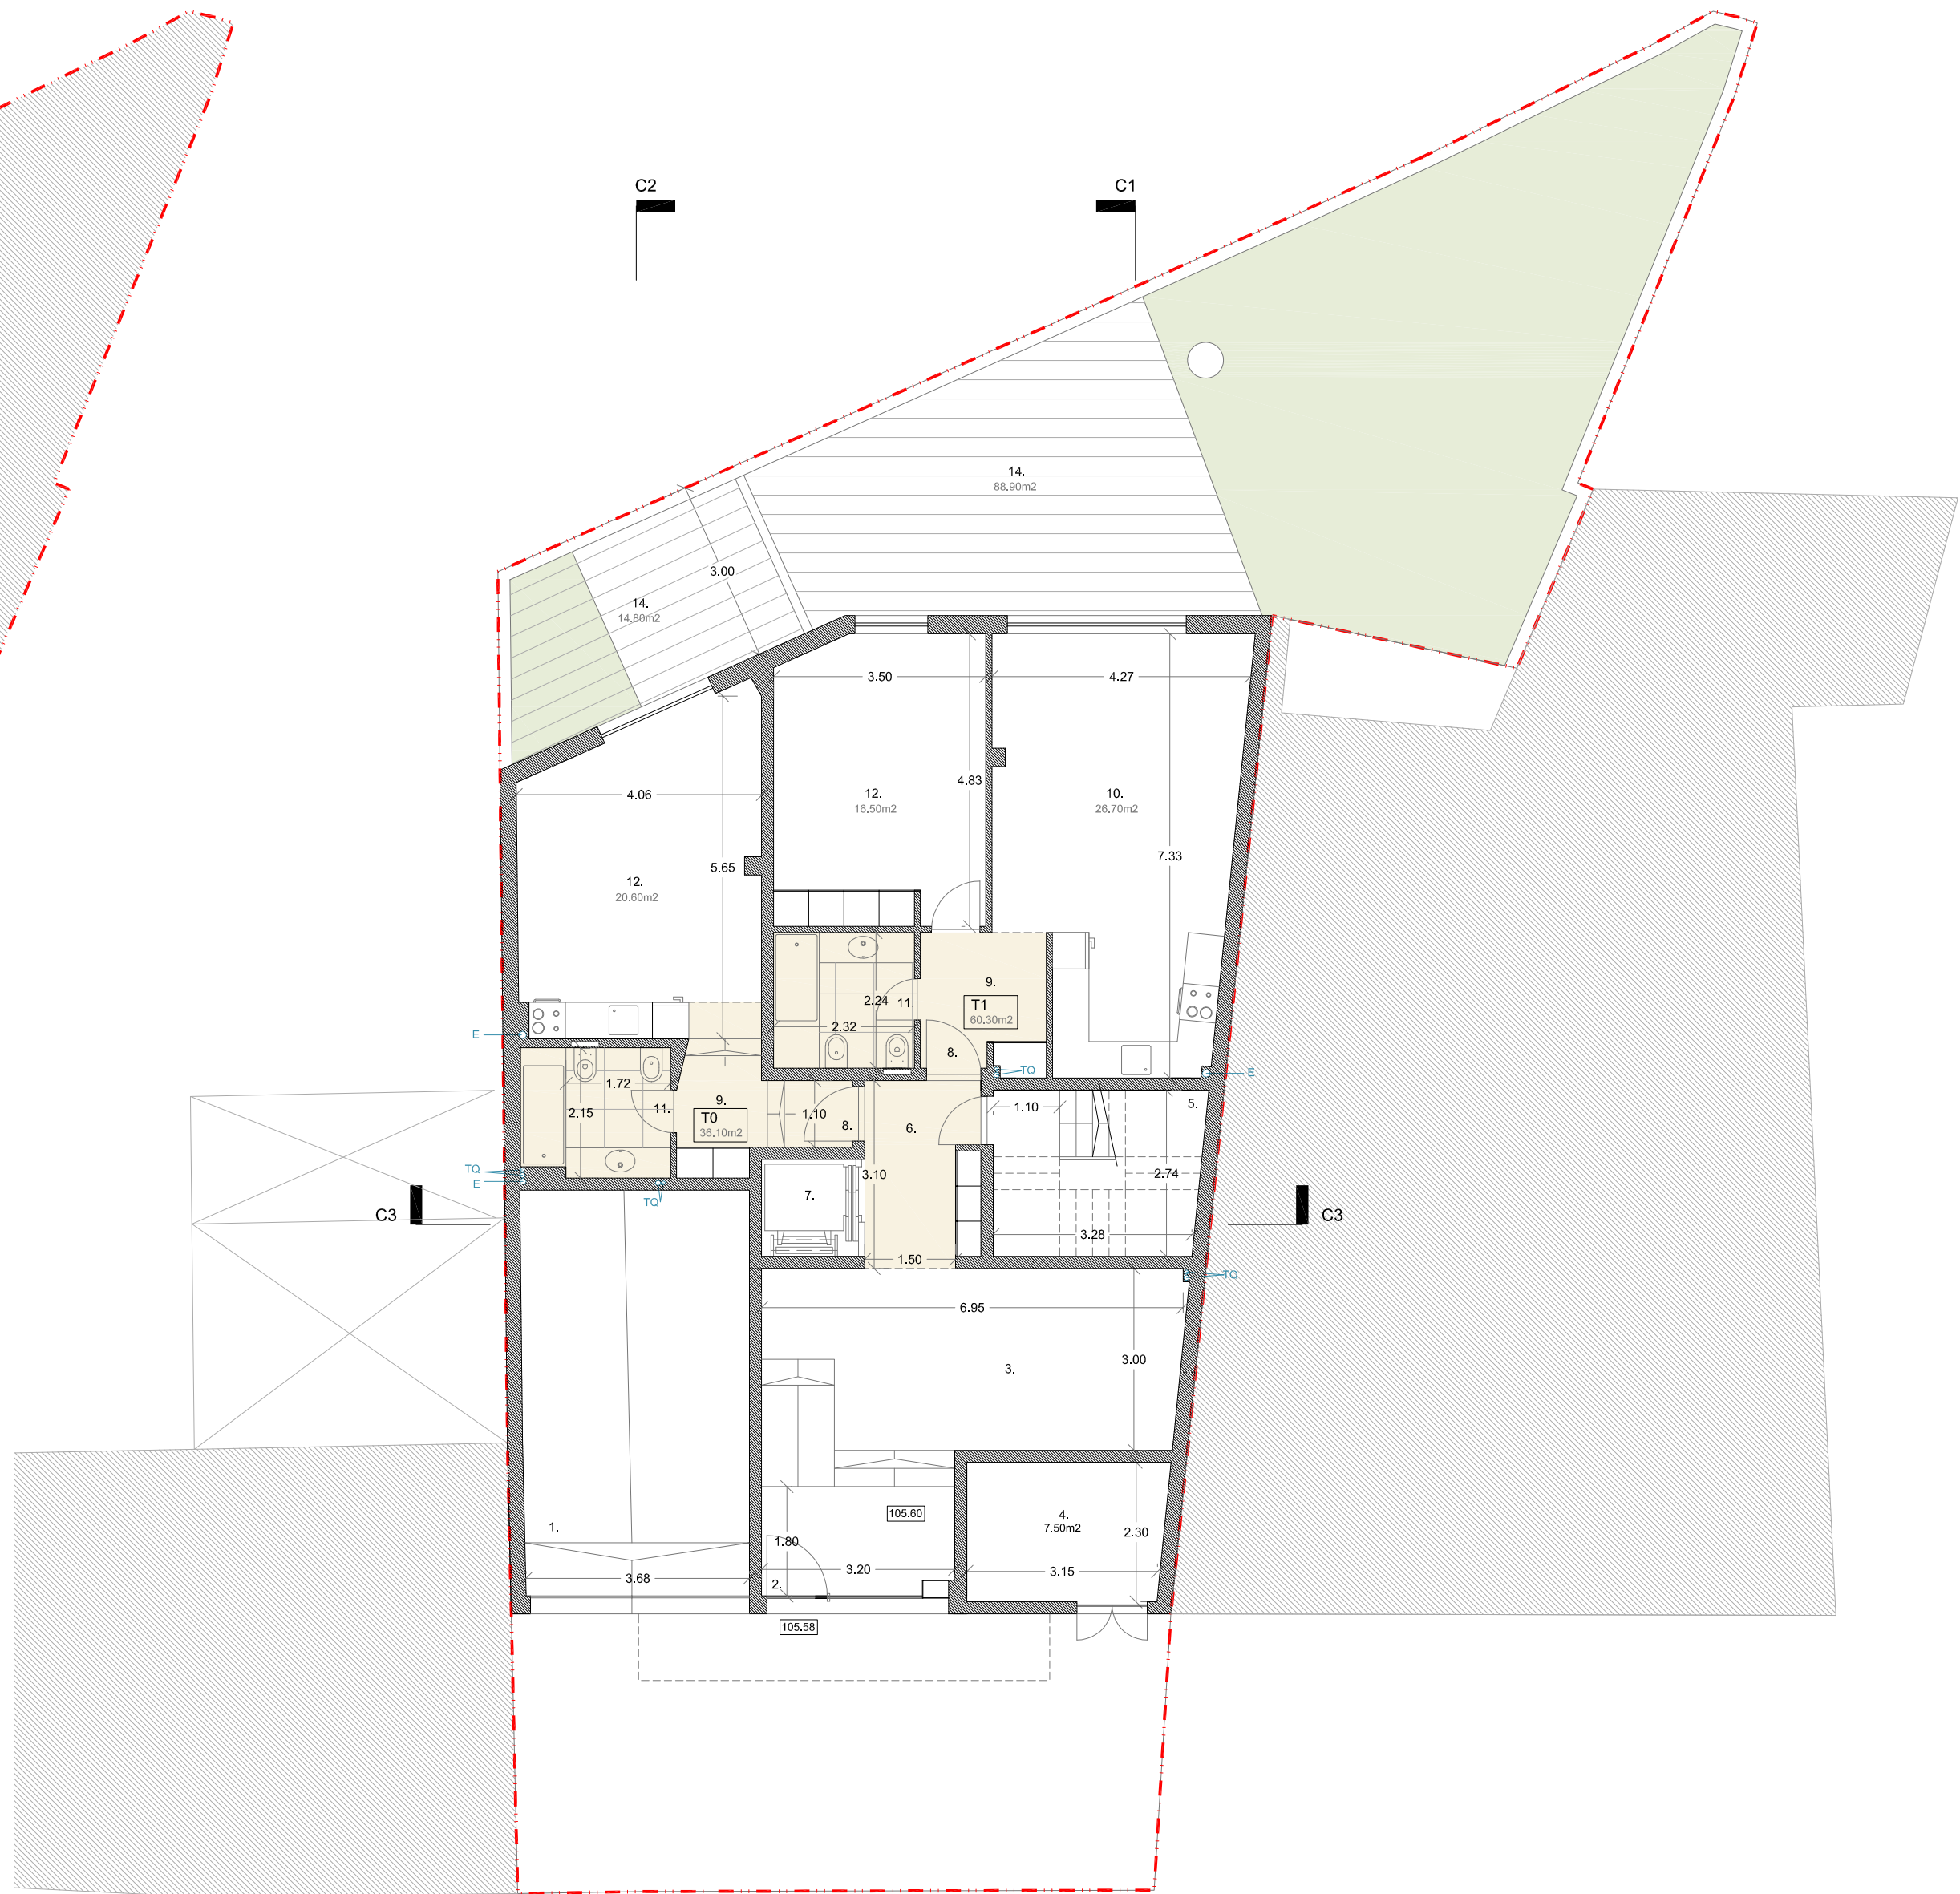

Planta do r_cho

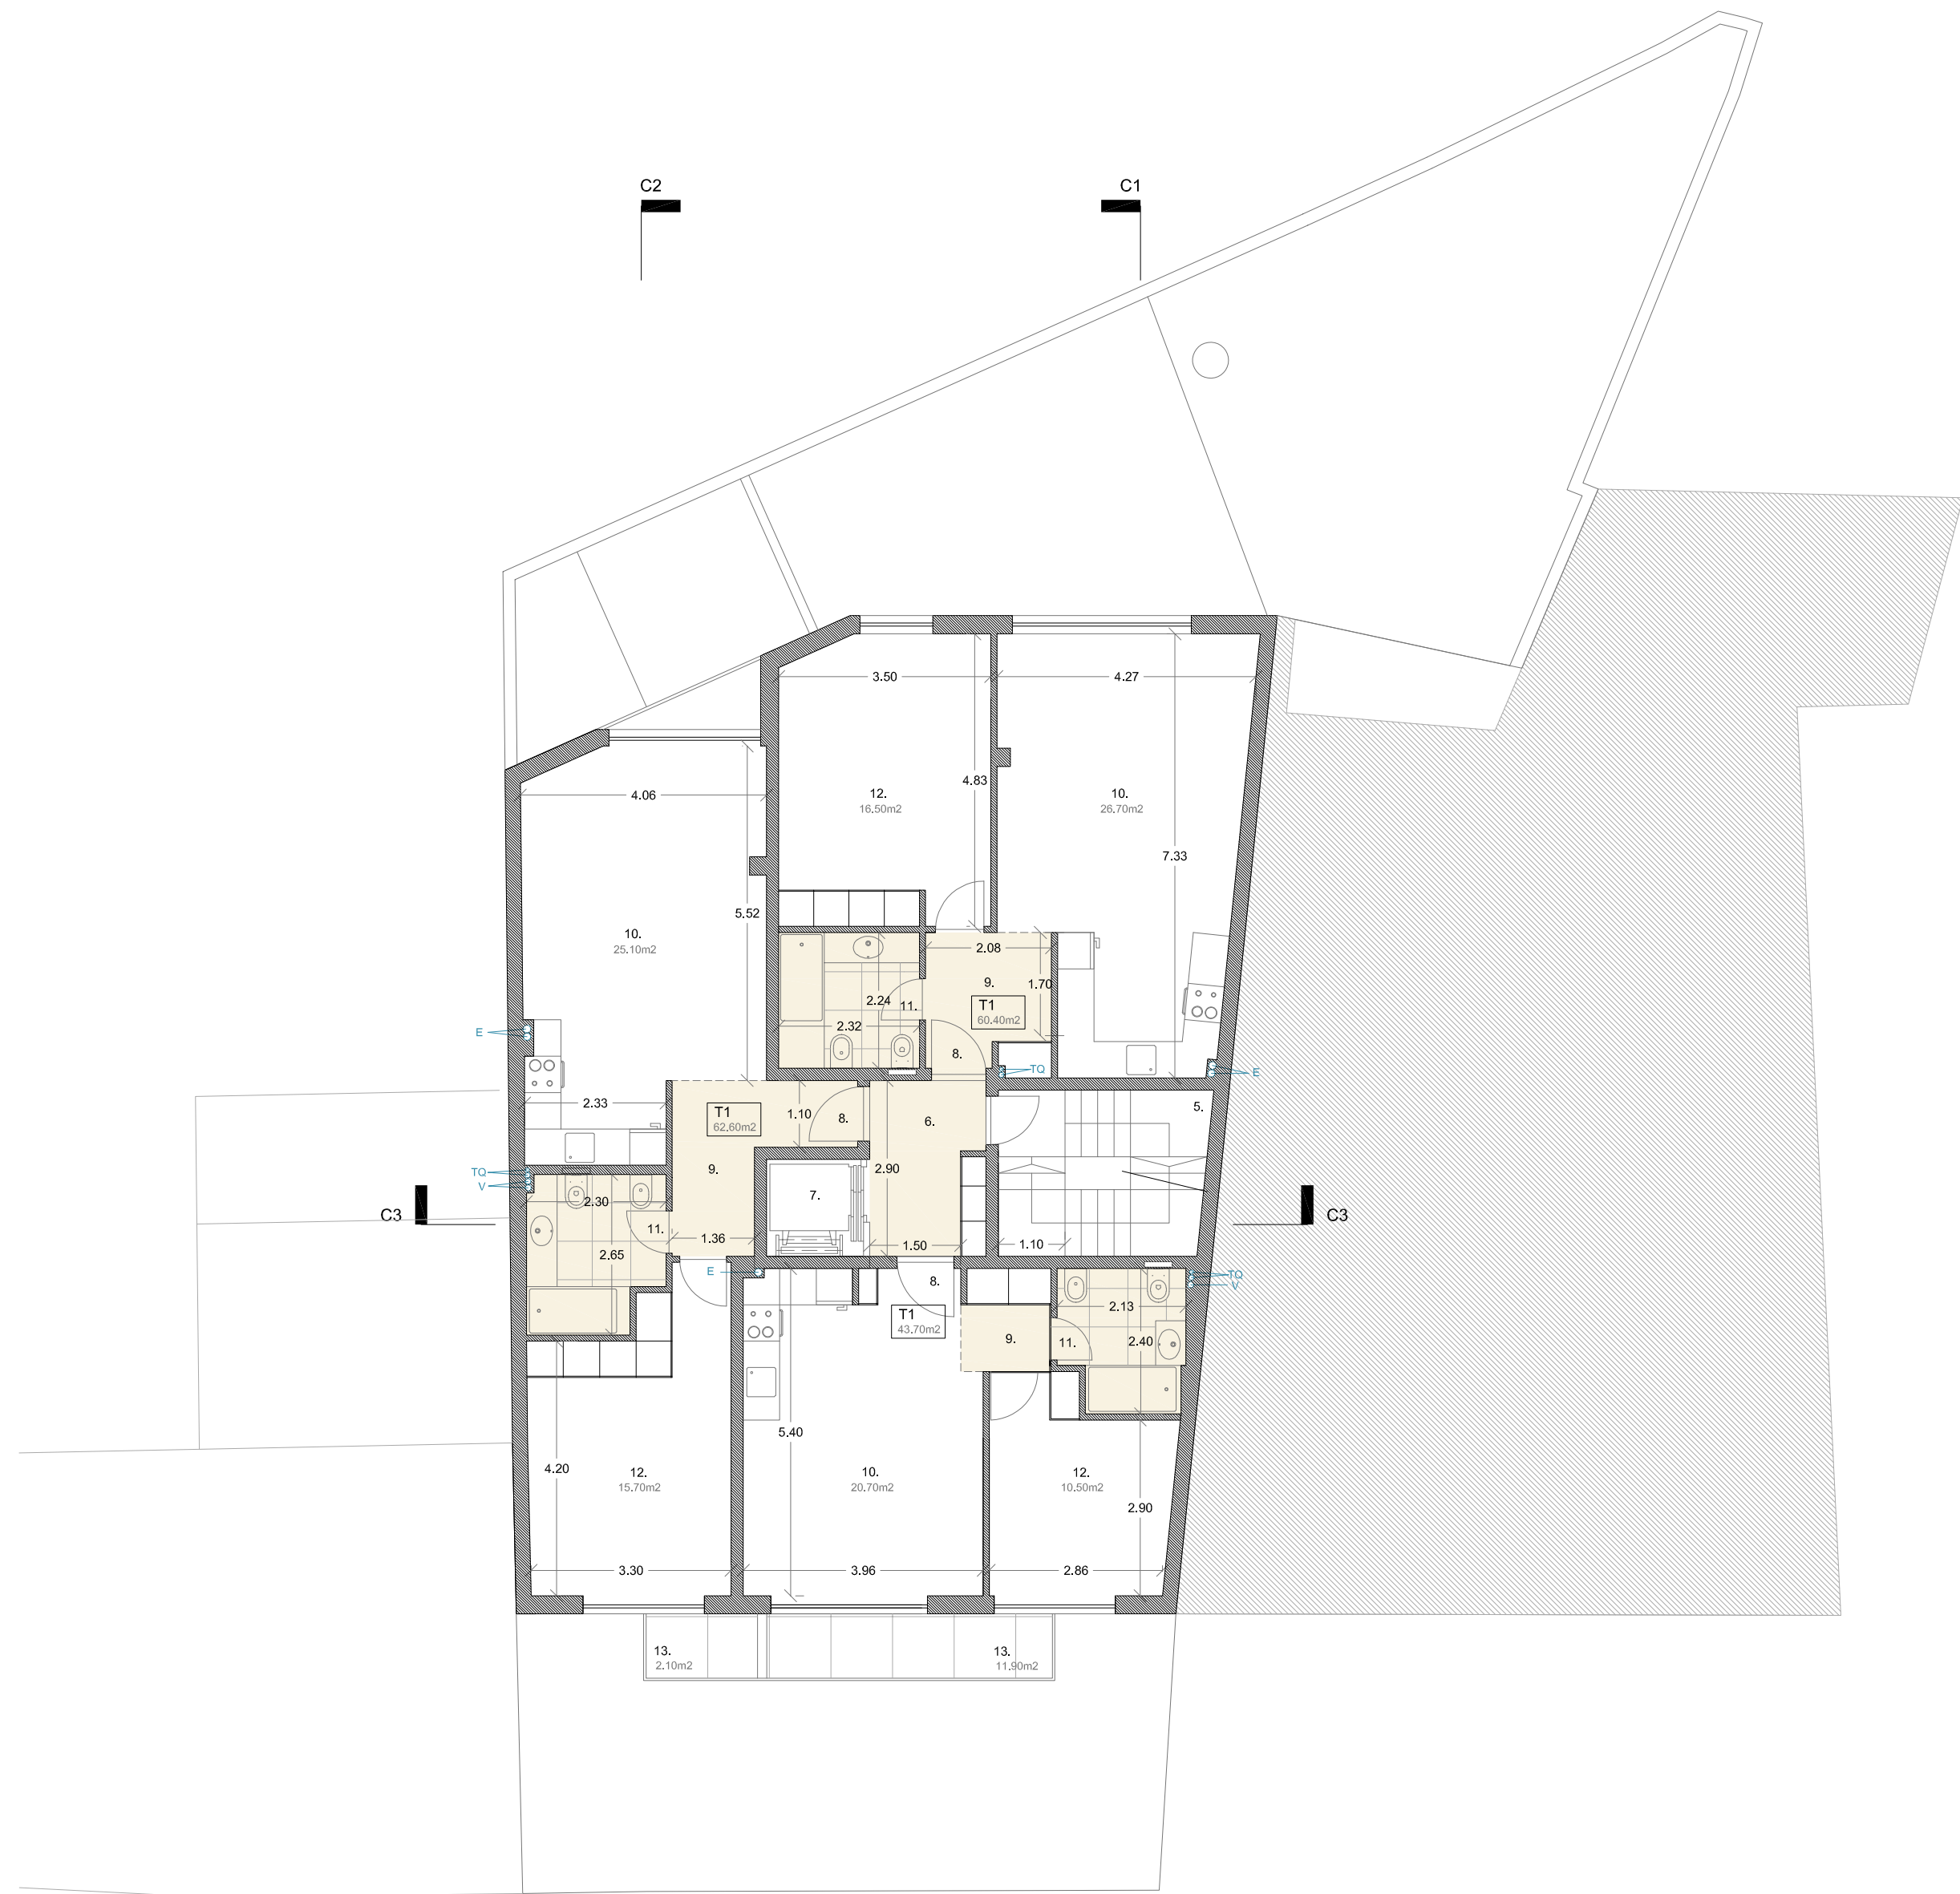

Planta do 1º piso

LEGENDA

1. acesso / estacionamento 2. acesso / habitações 3. sala condomínio 4. casa dos lixos 5. escadas 6. patamar do elevador 7. elevador 8. entrada habitação 9. hall
10. sala/cozinha 11. banho 12. quarto 13. varanda 14. terraço 15. estacionamento 16. arrumo 17. espaço p/cisterna

techo falso h= 2,40m

TQ - tubos de queda [saneamento]

V - Ventilação estática Ø100

E - exaustão Ø125

Edifício

requerente: **Altura Maláscula, Lda**

local: **Rua Nova do Seixo, nº 1395**

fase: **Licenciamento**

desenho: **Plantas**

técnico: **Alfredo Picarote**

escala: **1/100**

data: **Maio 2023**

apicarote
arquitectos

Morada Técnica | Rua Alfredo Cunha, nº 133, 8º Andar, 4450 - 023 Matosinhos | Telef. 223 277 892 | Tm. 914 509 374 | email: apicarote.arquitectos@gmail.com