


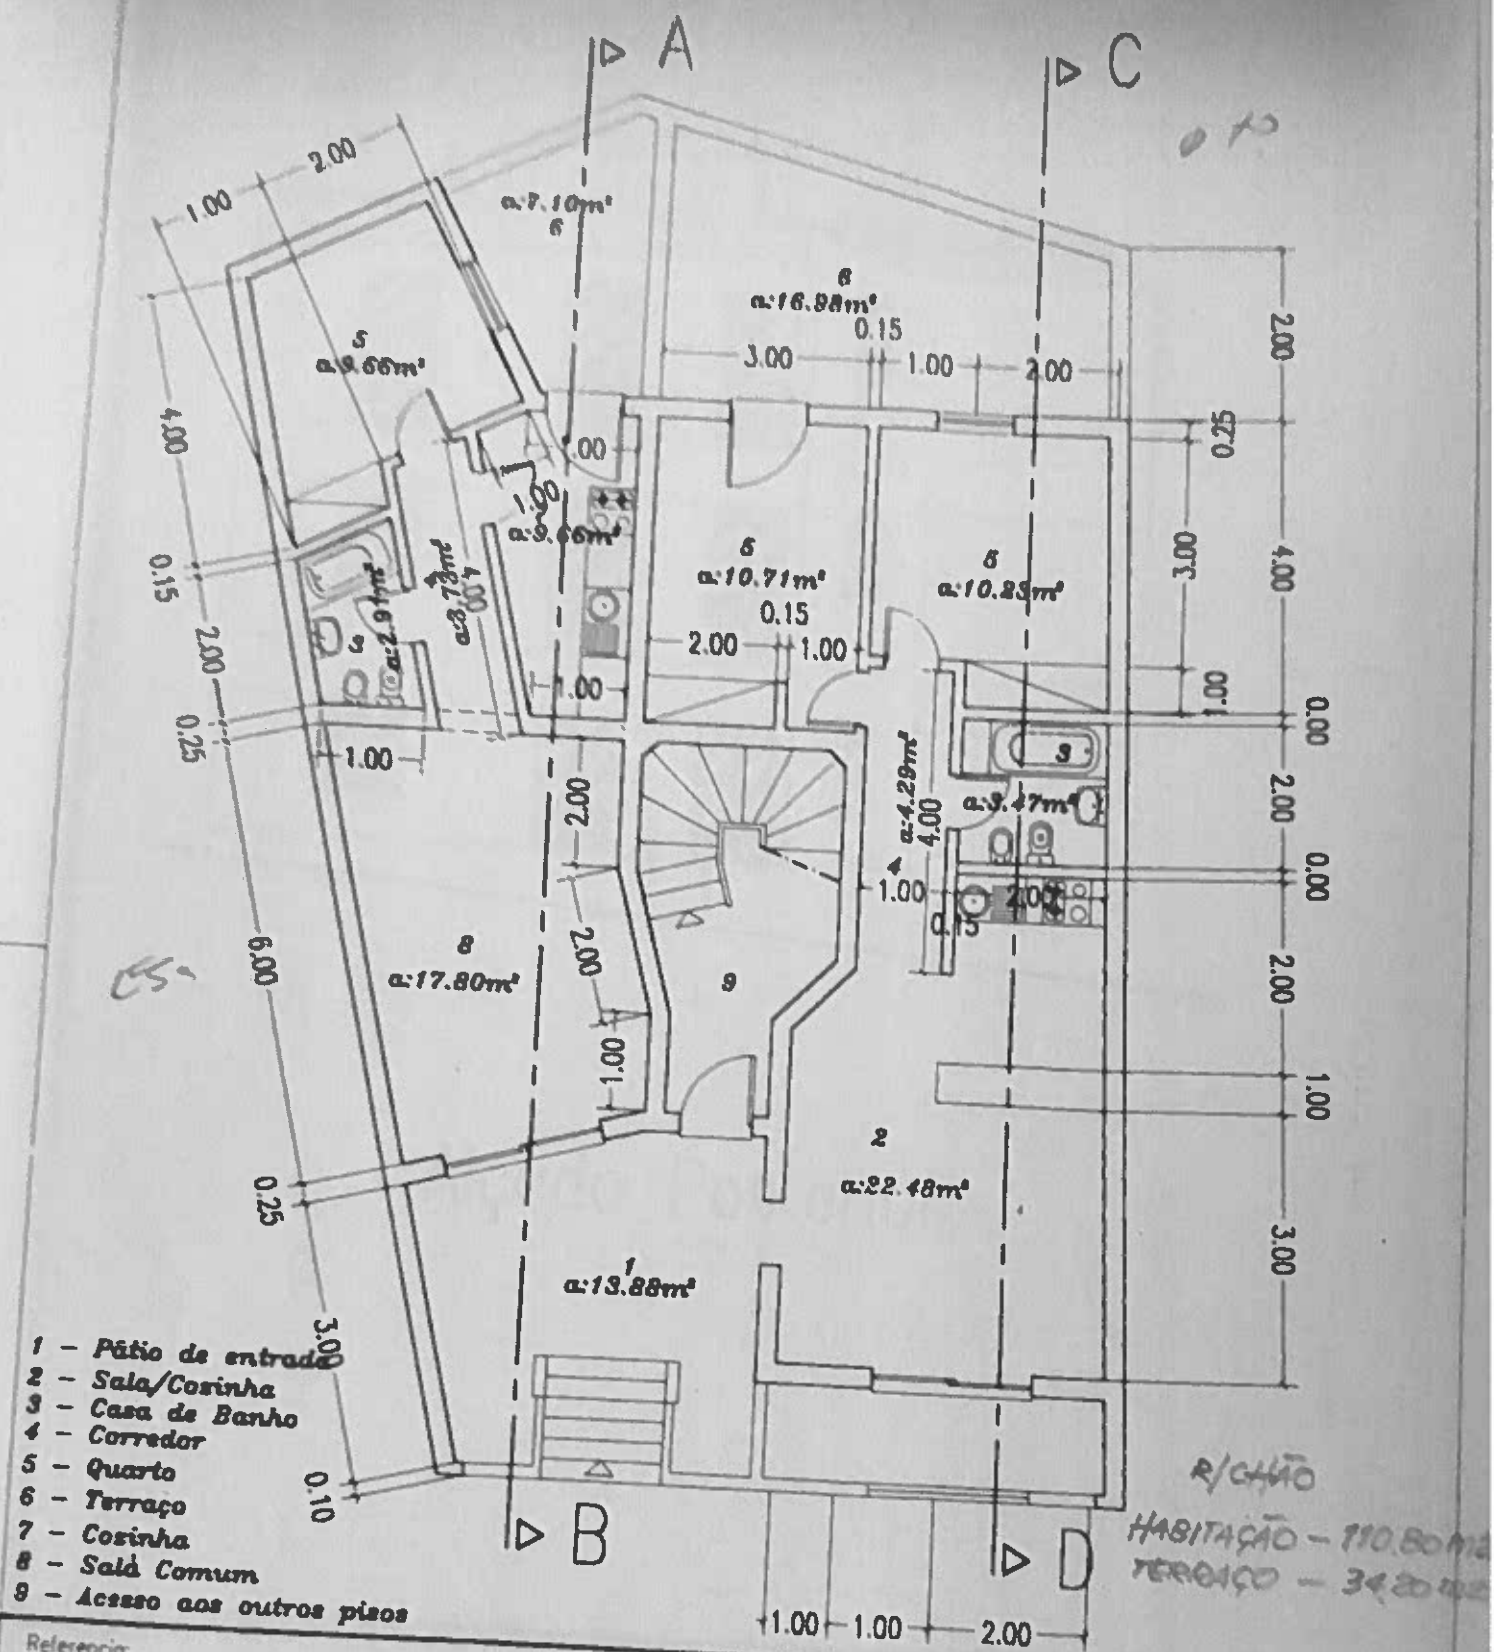

R/CHÃO
 HABITAÇÃO - 110.80 m²
 TERRAÇO - 34.20 m²

Referência:		Projecto de Alterações		Desenho n.º: 2	
Requerente: Joaquim Ramos				Escola: 1/100	
Local: Burgau - Lagos				Data: 07/2000	
Desenhou:		Designação: Planta do R/Chão (definitivo)		BNEC Projecto e fiscalização de Obras Edif. O técnico: <i>[Signature]</i>	
Projectou:		Projecto de: Arquitectura			