


-27782

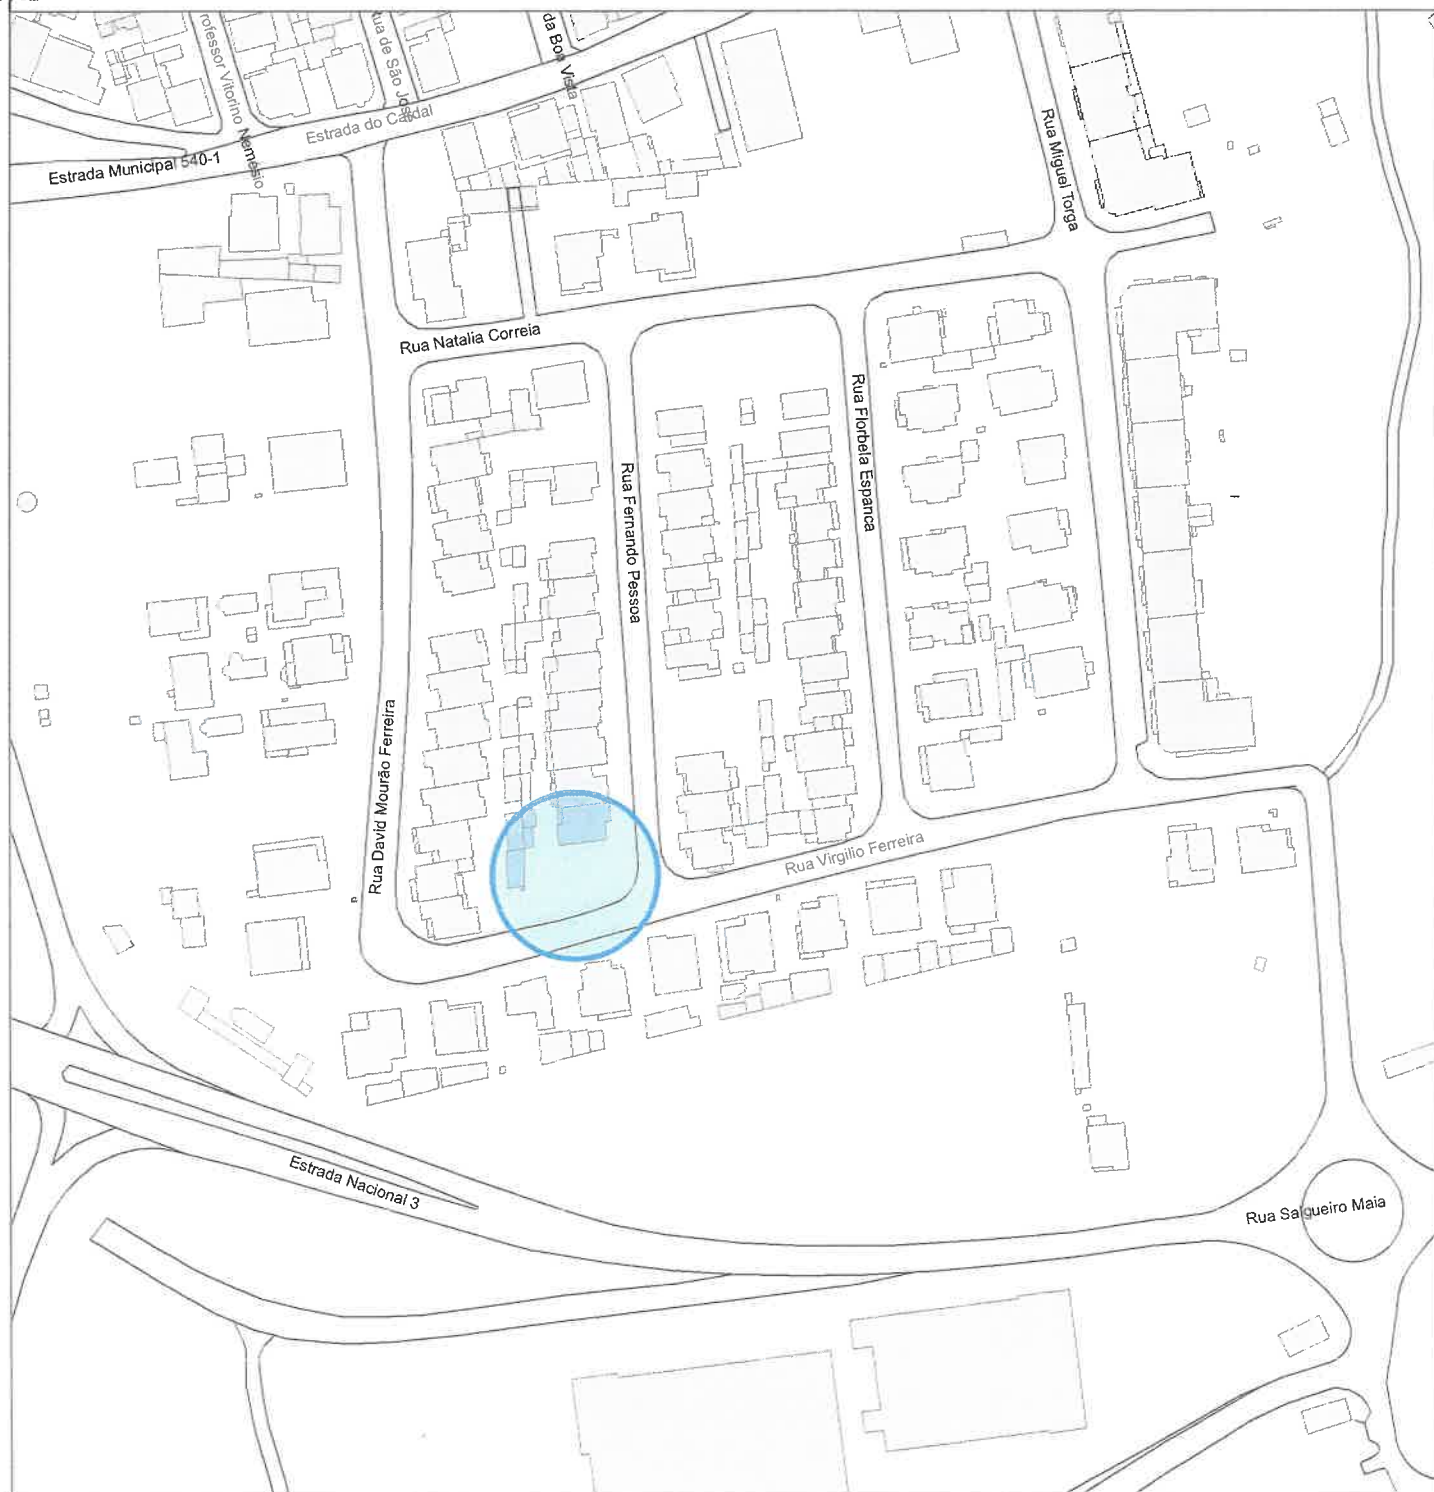

-27782

-22924

Requerente: <NOME>

Origem das Coordenadas Rectangulares - Ponto Central

Falsa origem: 180,598m W e 86,990m N do Ponto Central

Projecção de Gauss, Elipsóide de Hayford

Datum Planimétrico: Datum 73 (Melriça)

Datum Altimétrico: Marégrafo de Cascais

Está conforme o original

0 10 20
m


Escala:
1:2000

Data:

29-09-2026

Desenho:


1/8

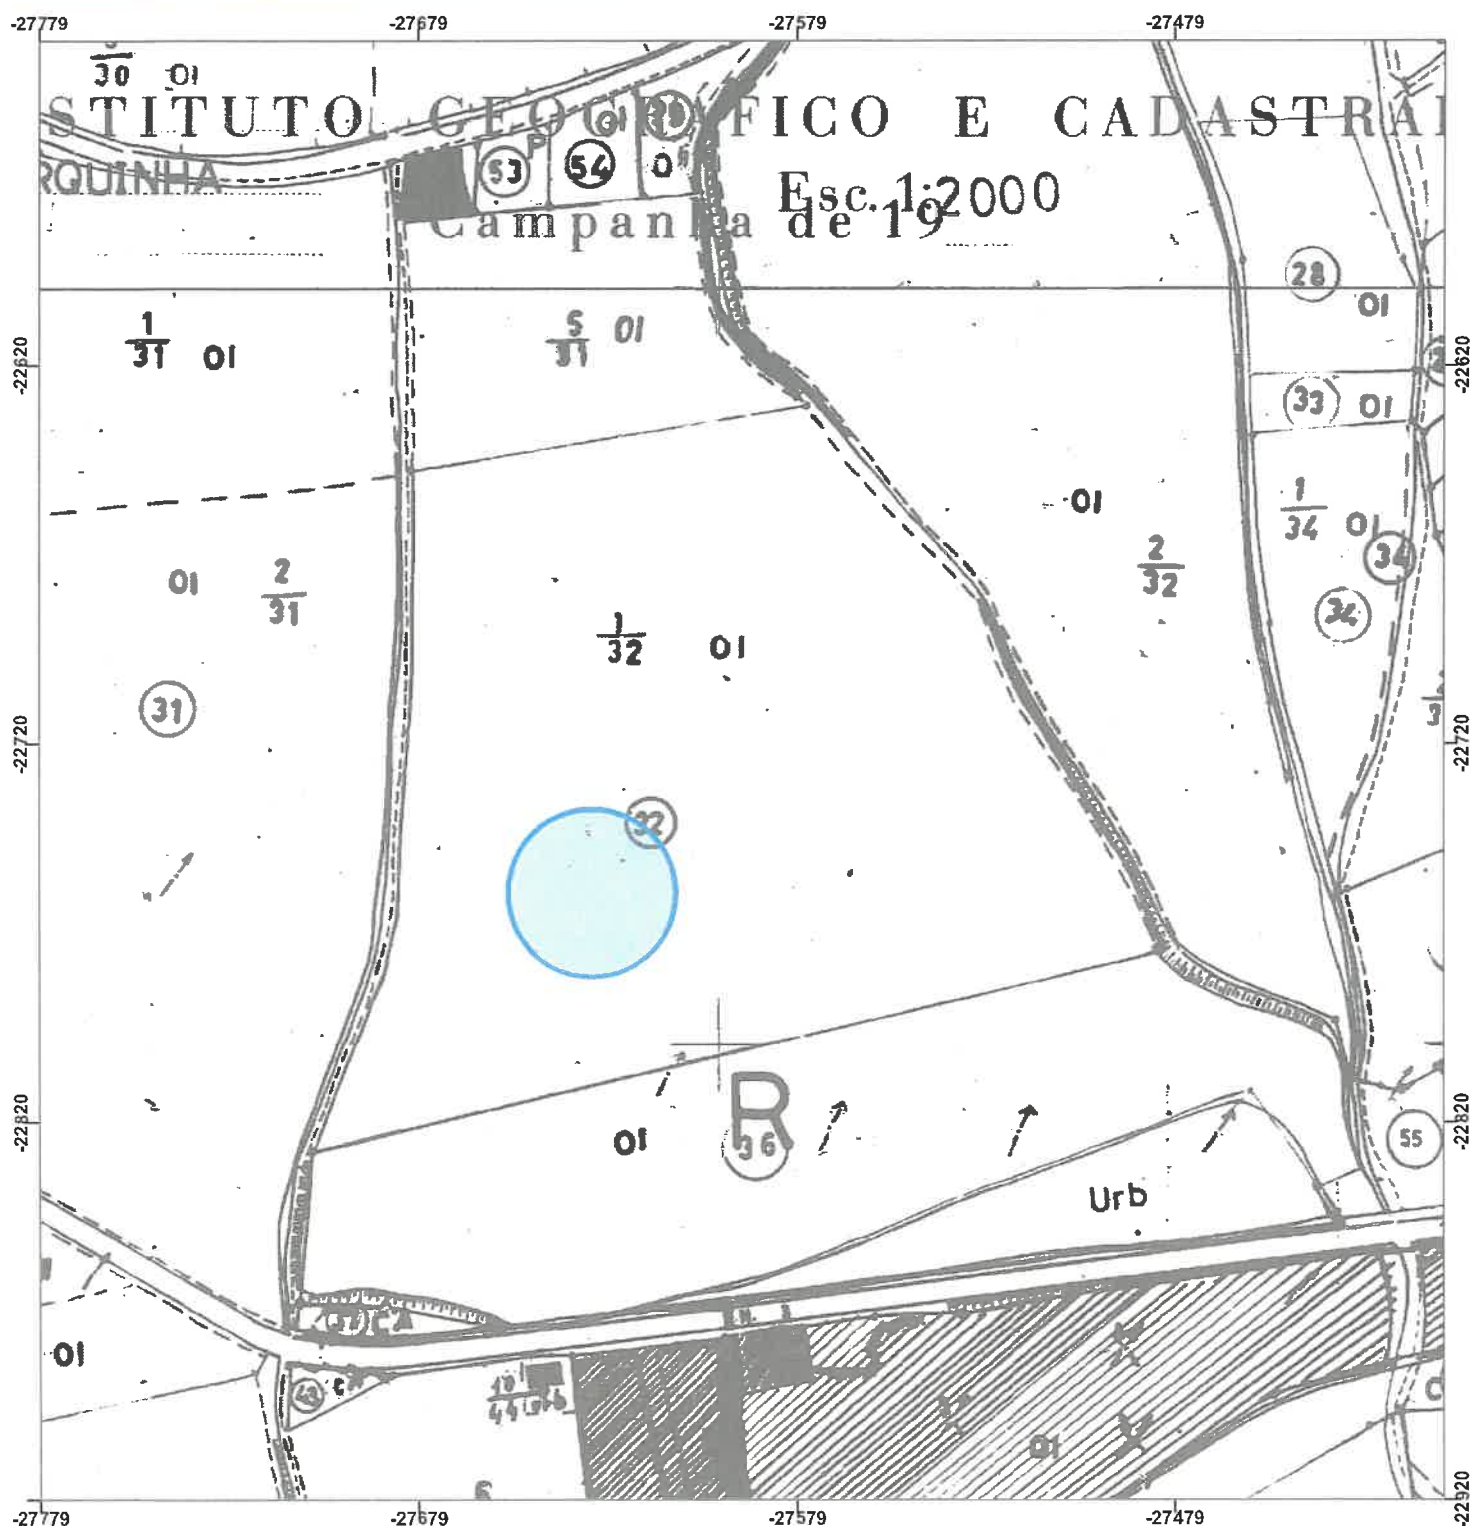

Requerente: <NOME>

Origem das Coordenadas Rectangulares - Ponto Central
Falsa origem: 180,598m W e 86,990m N do Ponto Central
Projeção de Gauss, Elipsóide de Hayford
Datum Planimétrico: Datum 73 (Melriça)
Datum Altimétrico: Marégrafo de Cascais

Está conforme o original

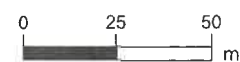

Escala:

1:2000

Data:


29-09-2026

Desenho:

2/8

Esta saída gráfica não dispensa a consulta dos serviços municipais. Documento sem valor jurídico

Deve ser identificado o limite da totalidade da propriedade

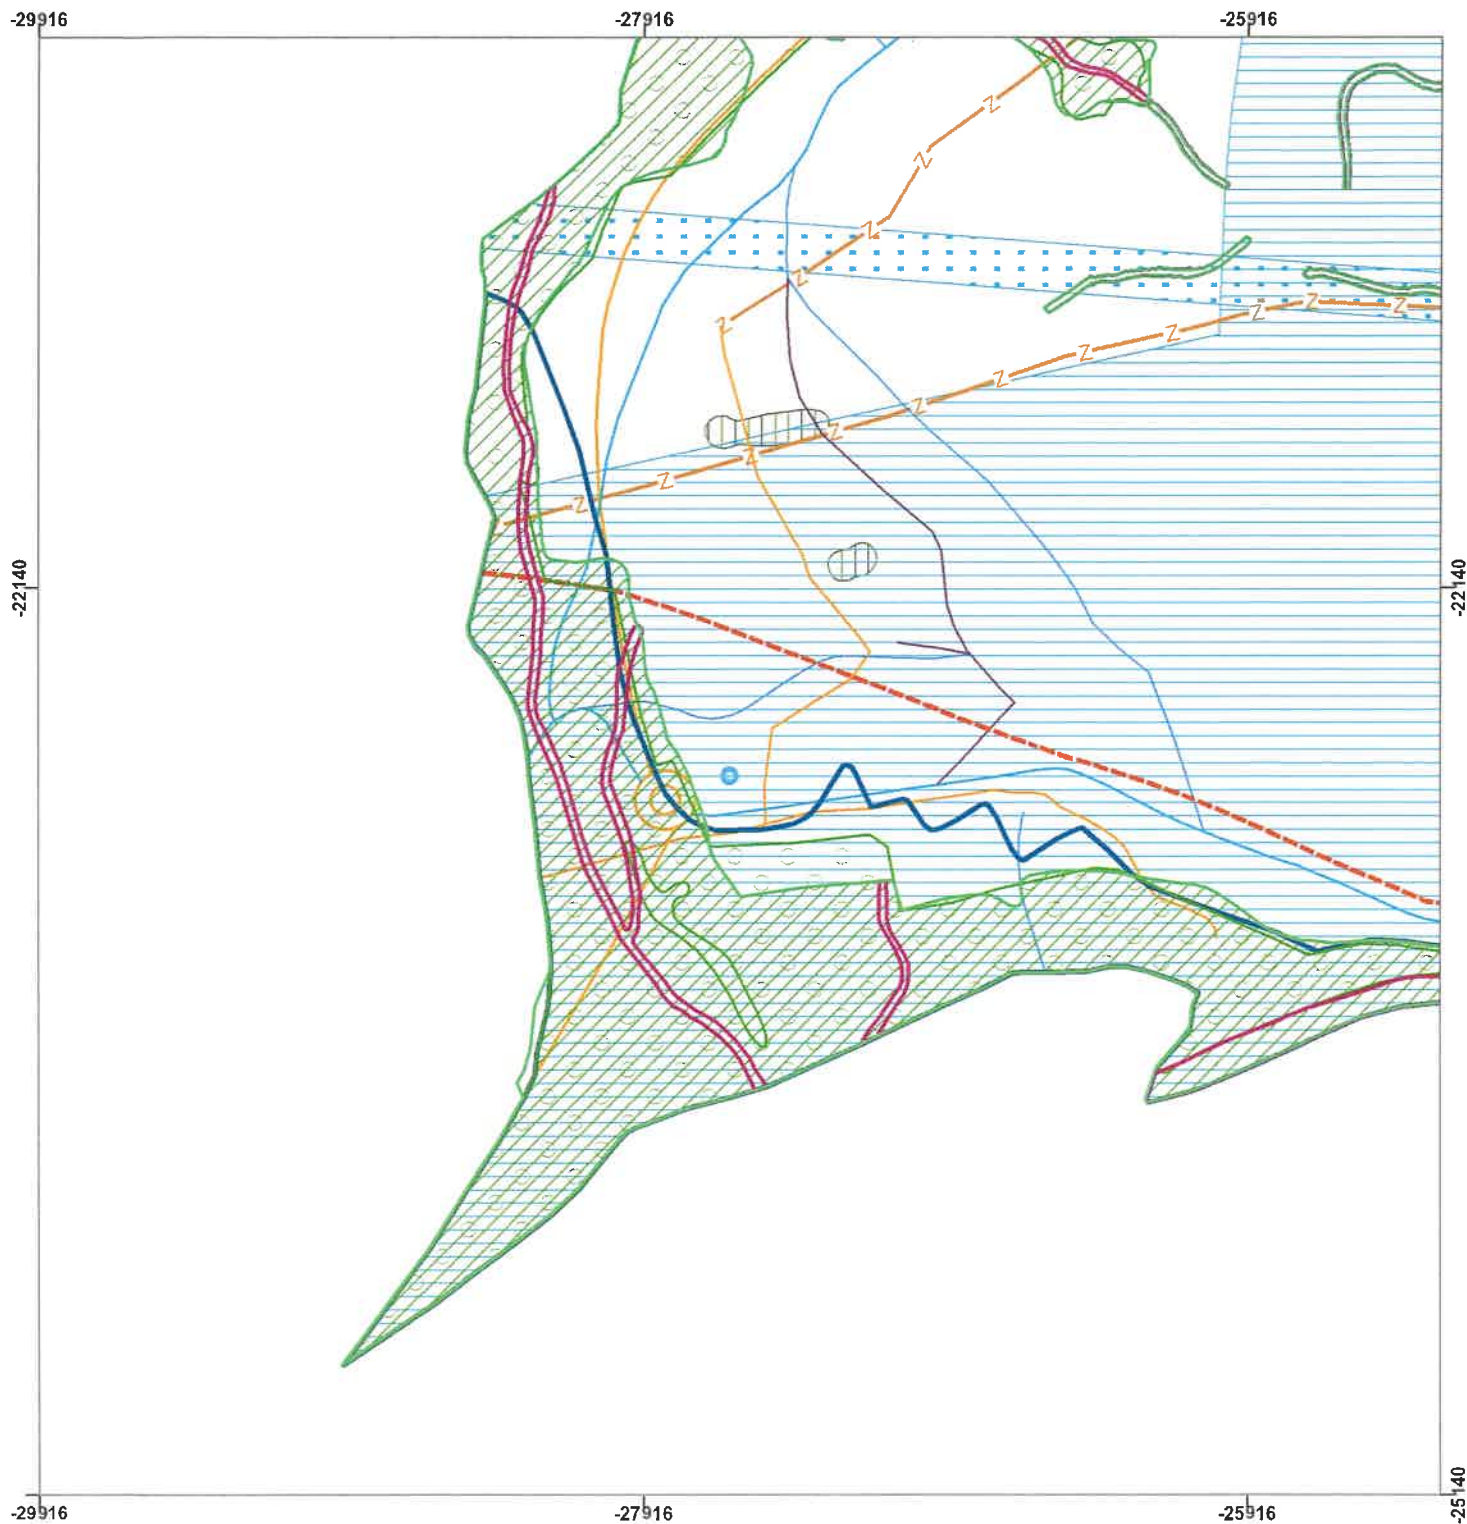

Requerente: <NOME>

Origem das Coordenadas Rectangulares - Ponto Central
Falsa origem: 180,598m W e 86,990m N do Ponto Central
 projecção de Gauss, Elipsóide de Hayford
Datum Planimétrico: Datum 73 (Melriça)
Datum Altimétrico: Marégrafo de Cascais

Está conforme o original

Escala:

1:25000

Data:

29-09-2026

Desenho:

3/8

Esta saída gráfica não dispensa a consulta dos serviços municipais. Documento sem valor jurídico

Deve ser identificado o limite da totalidade da propriedade

Legenda da Planta de Condicionantes do PDM de Vila Nova da Barquinha

Condicionantes Biofísicos

-  Domínio Público Hidrico
-  Areas Aridas
-  Reserva Agrícola Nacional
-  Reserva Ecológica Nacional
-  Leitos dos Cursos de Água
-  REN-Outros Ecossistemas

Infraestruturas - Rede Viária

-  Via a construir
-  Estrada de 1ª classe
-  Estrada de 3ª classe
-  Estrada Municipal
-  Caminho Municipal
-  Estrada Militar
-  Linha do Leste

Abastecimento de Águas

-  Conduta Adutora(Epal)
-  Conduta_Militar
-  Reservatório_Militar

Outras Infraestruturas - Drenagem e Tratamento de Águas

-  Estação Elevatória
-  Emissário de Águas Residuais Domésticas
-  ETAR
-  Aterro Sanitário

Outras Infraestruturas - Energia Electrica

-  Linhas de Alta Tensão (60 kv)
-  Linhas de Muita Alta Tensão (150kv)
-  Ponto de Seccionamento

Outras Infraestruturas - Tele-Comunicações

-  Feixe_Hertziano

Outras Infraestruturas - Gás


-  Gasoduto

Condicionantes Militares e Aeronáuticas

-  Polígono de Tancos
-  Zona de 1ª Servidão do Polígono de Tancos
-  Zona de 2ª Servidão do Polígono de Tancos
-  Servidões Aeronáuticas do Aeródromo de Tancos

Outras Condicionantes

-  Fábricas de Explosivos

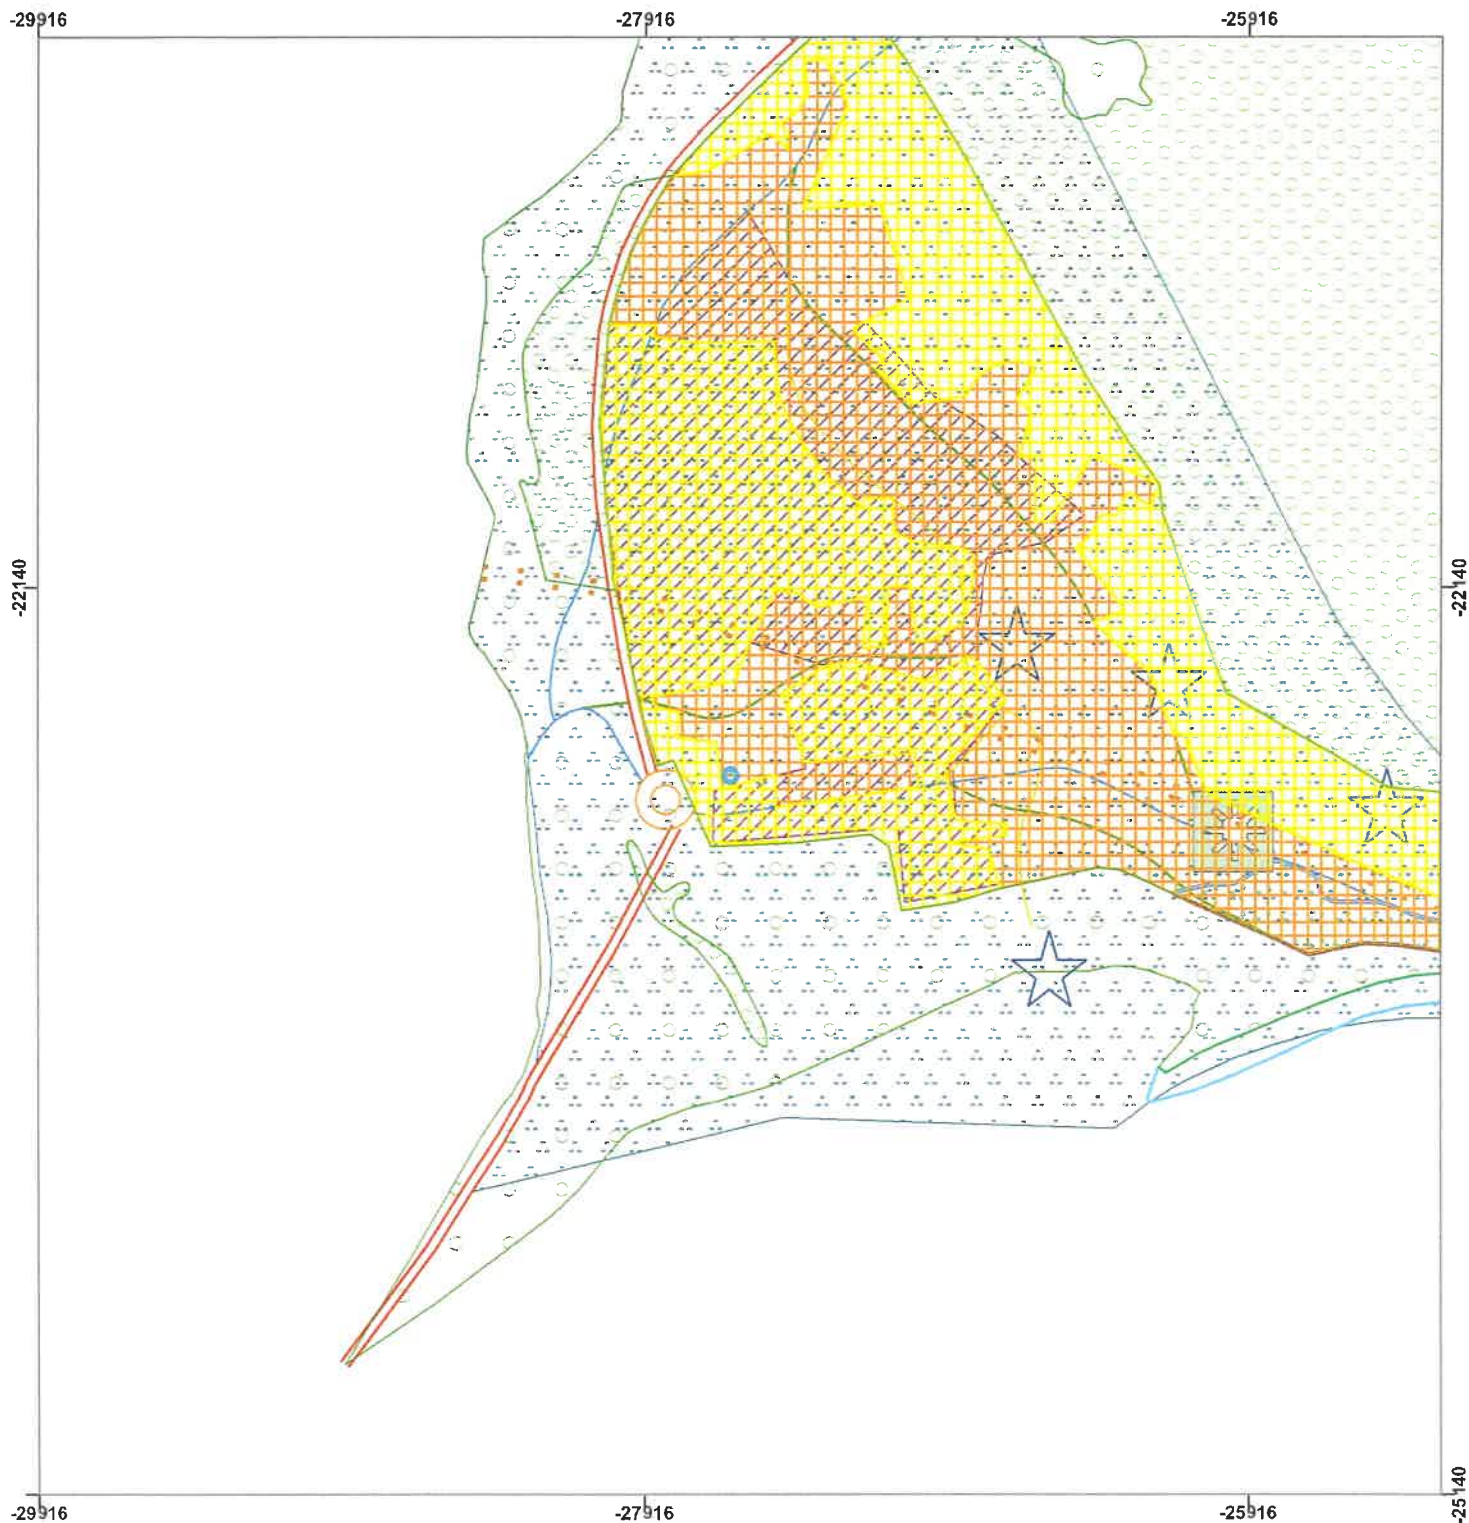

Requerente: <NOME>

Origem das Coordenadas Rectangulares - Ponto Central
Falsa origem: 180,598m W e 86,990m N do Ponto Central
Projectão de Gauss, Elipsóide de Hayford
Datum Planimétrico: Datum 73 (Melriça)
Datum Altimétrico: Marégrafo de Cascais

Está conforme o original

Escala:
1:25000

Data:
29-09-2026

Desenho:
4/8

Esta saída gráfica não dispensa a consulta dos serviços municipais. Documento sem valor jurídico

Deve ser identificado o limite da totalidade da propriedade

Legenda da Planta de Ordenamento do PDM de Vila Nova da Barquinha

Espaços Não Urbanos

-  Espaços Agrícolas
-  Espaços Florestais
-  Espaços Naturais
-  Espaços Afectos a Instalações Militares
-  Base Aérea n.º 3
-  Aterro Sanitário

Espaços Predominantemente Urbanos

-  Espaços_Urbanos
-  Espaços_Urbanizáveis
-  Espaços Verdes de Protecção e Enquadramento
-  Parque de Campismo
-  Zona Desportiva e de Lazer
-  Espaço Industrias Propostos

Hierarquia Urbana

-  Nível III
-  Nível II
-  Nível I

Valores Culturais

-  Monumentos e Imóveis de Interesse Público
-  Locais de Interesse Arqueológico
-  Núcleos Históricos

Espaços Canais

-  IP6
-  IP/IC em Estudo
-  Nó Viário (Desnivelado)
-  Estradas_Nacionais
-  Sistema Secundário
-  Sistema Terciário
-  Vias Militares
-  Linha de Leste

Unidades Operativas de Planeamento e Gestão

-  Plano de Pormenor
-  Plano de Pormenor do Polo Empresarial da Atalaia
-  Plano de Salvaguarda e Valorização
-  Plano Urbanização
-  Rio Tejo

-27782



-27782

-22924

Requerente: <NOME>

Legenda

Origem das Coordenadas Rectangulares - Ponto Central
Falsa origem: 180,598m W e 86,990m N do Ponto Central
Projecção de Gauss, Elipsóide de Hayford
Datum Planimétrico: Datum 73 (Melriça)
Datum Altimétrico: Marégrafo de Cascais

-  CAIXAS DE RAMAL DE LIGAÇÃO
-  CÂMARAS DE VISITA
-  COLETORES
-  RAMAIS

0 10 20
m
Escala:
1:2000

Data:

29-09-2026


Desenho:

5/8

Esta saída gráfica não dispensa a consulta dos serviços municipais. Documento sem valor jurídico
A planta não pode ser adulterada com excepção da localização
Deve ser identificado o limite da totalidade da propriedade

Está conforme o original

-27776

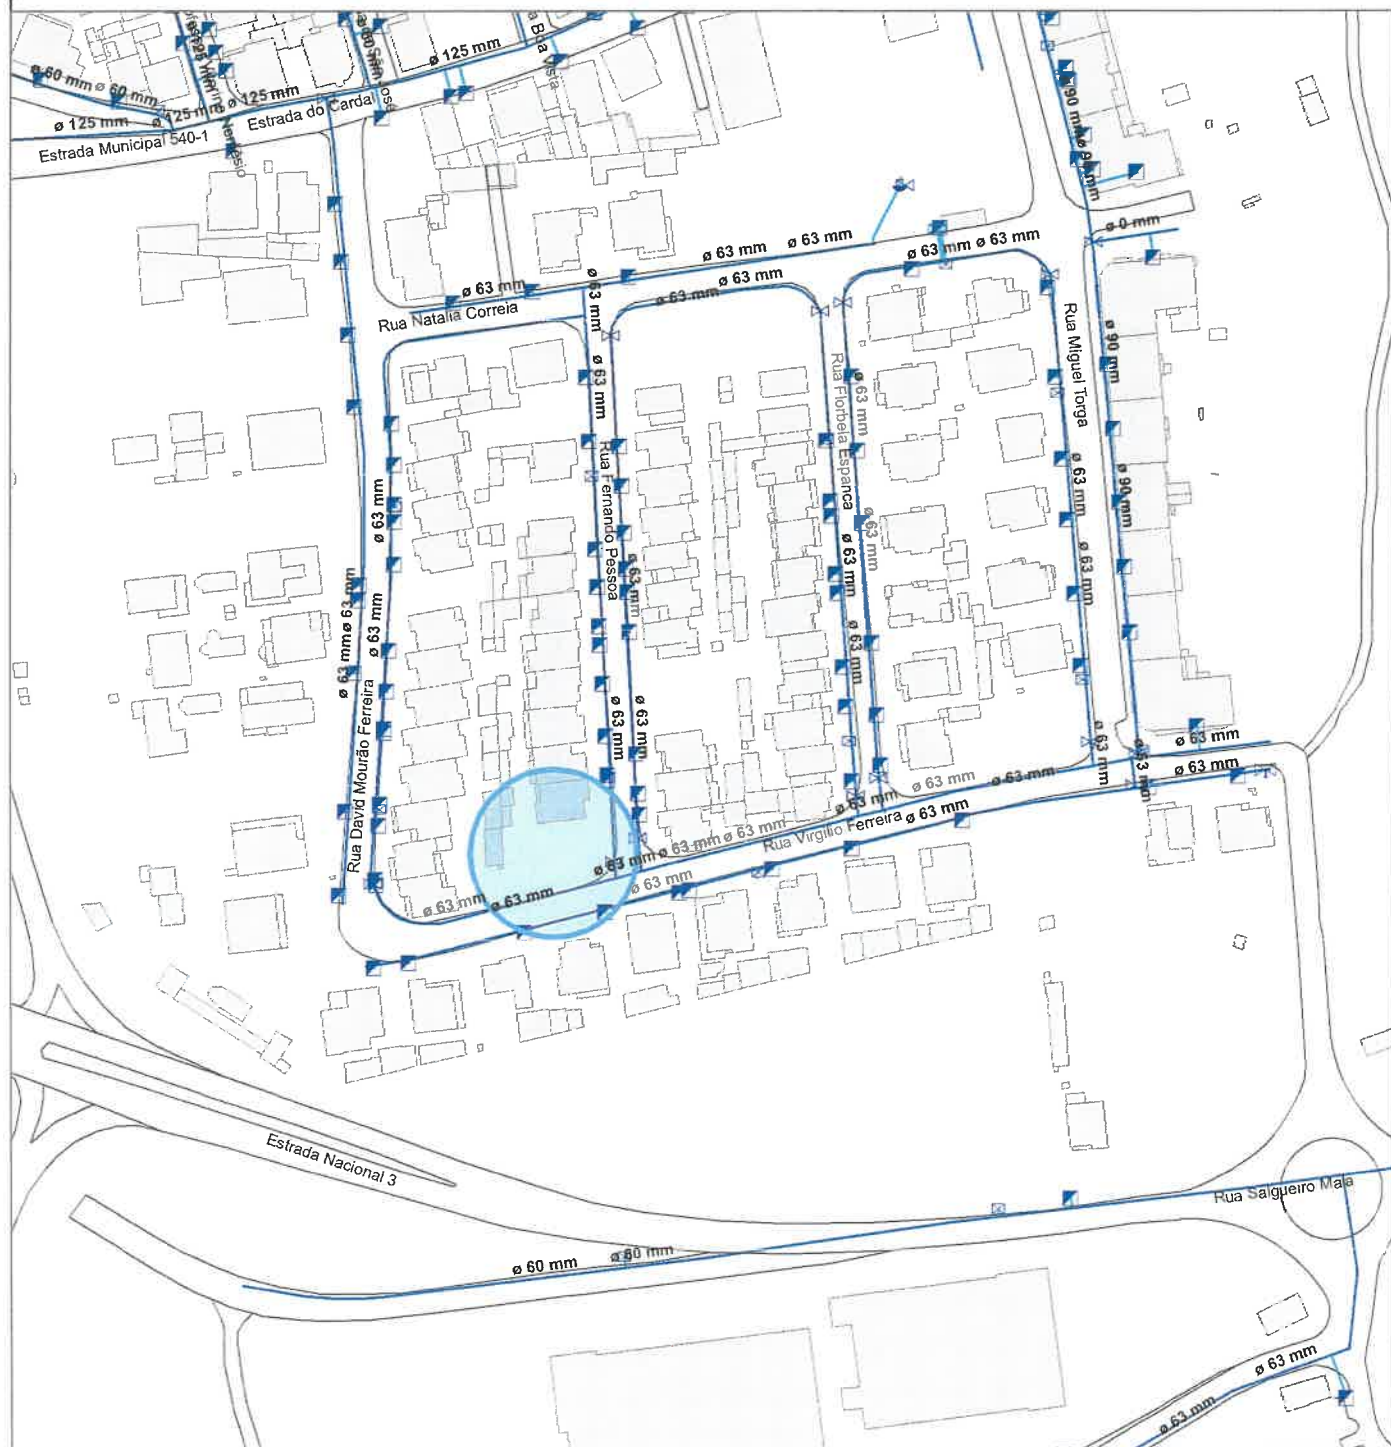

-27776

-22918

Requerente: <NOME>

Origem das Coordenadas Rectangulares - Ponto Central

Falsa origem: 180,598m W e 86,990m N do Ponto Central

Projecção de Gauss, Elipsóide de Hayford

Datum Planimétrico: Datum 73 (Melriça)

Datum Altimétrico: Marégrafo de Cascais

Legenda

- PONTOS DE CONSUMO
- CONDUTAS
- RAMAIS

0 10 20
m
Escala:

1:2000

Data:

29-09-2026

Desenho:

6/8

Esta saída gráfica não dispensa a consulta dos serviços municipais. Documento sem valor jurídico
A planta não pode ser adulterada com excepção da localização
Deve ser identificado o limite da totalidade da propriedade

Está conforme o original

-27779



-27779

-22920

Requerente: <NOME>

Origem das Coordenadas Rectangulares - Ponto Central

Falsa origem: 180,598m W e 86,990m N do Ponto Central

Projecção de Gauss, Elipsóide de Hayford

Datum Planimétrico: Datum 73 (Melriça)

Datum Altimétrico: Marégrafo de Cascais

Está conforme o original



Escala:

1:2000

Data:

29-09-2026

Desenho:

7/8

Esta saída gráfica não dispensa a consulta dos serviços municipais. Documento sem valor jurídico
A planta não pode ser adulterada com excepção da localização
Deve ser identificado o limite da totalidade da propriedade

-27776



-27776

-22918

Requerente: <NOME>

Origem das Coordenadas Rectangulares - Ponto Central
Falsa origem: 180,598m W e 86,990m N do Ponto Central
Projecção de Gauss, Elipsóide de Hayford
Datum Planimétrico: Datum 73 (Melriça)
Datum Altimétrico: Marégrafo de Cascais

Está conforme o original

0 25 m
Escala: 1:2000

Data:
29-09-2026

Desenho:
8/8

Esta saída gráfica não dispensa a consulta dos serviços municipais. Documento sem valor jurídico

Deve ser identificado o limite da totalidade da propriedade