
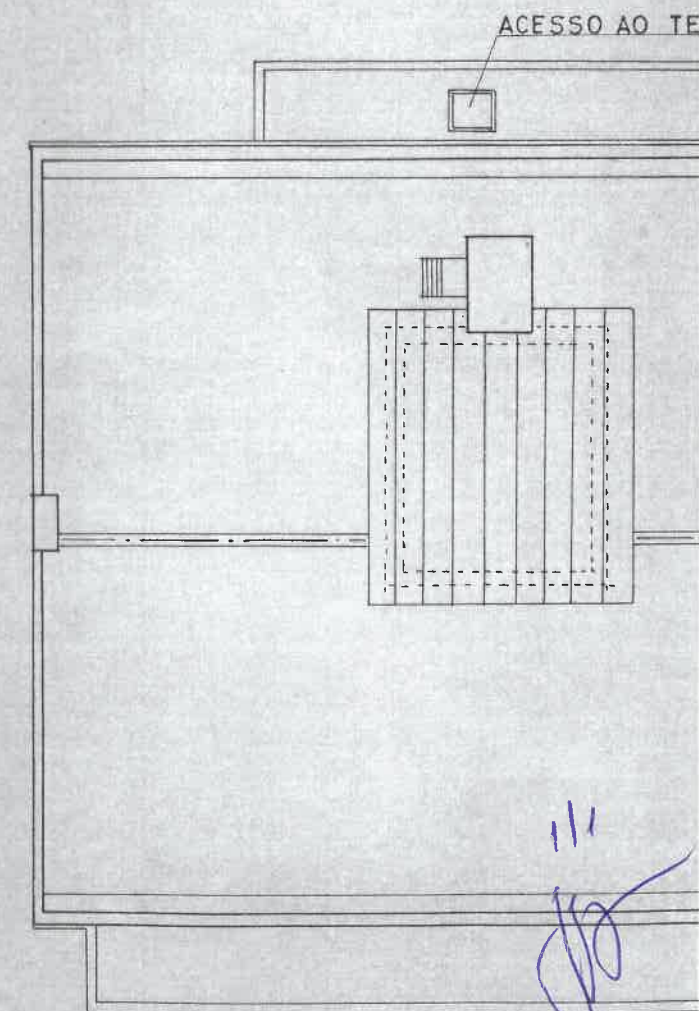
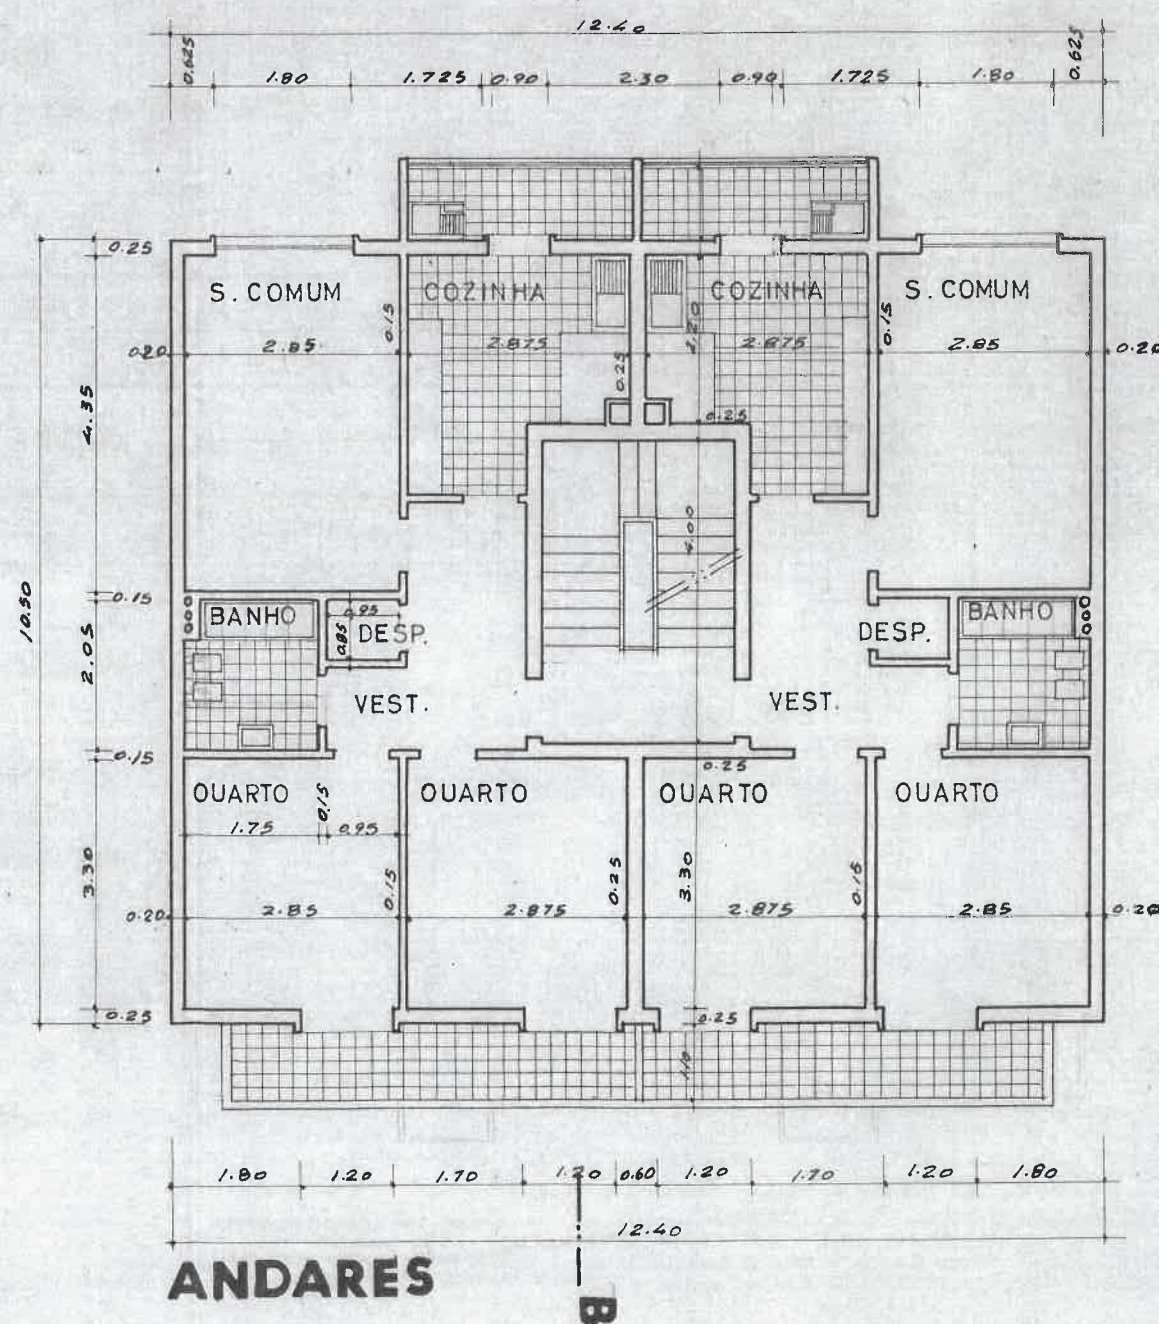


CÂMARA MUN
LOURE
- 2. DEZ 198
ENTRA

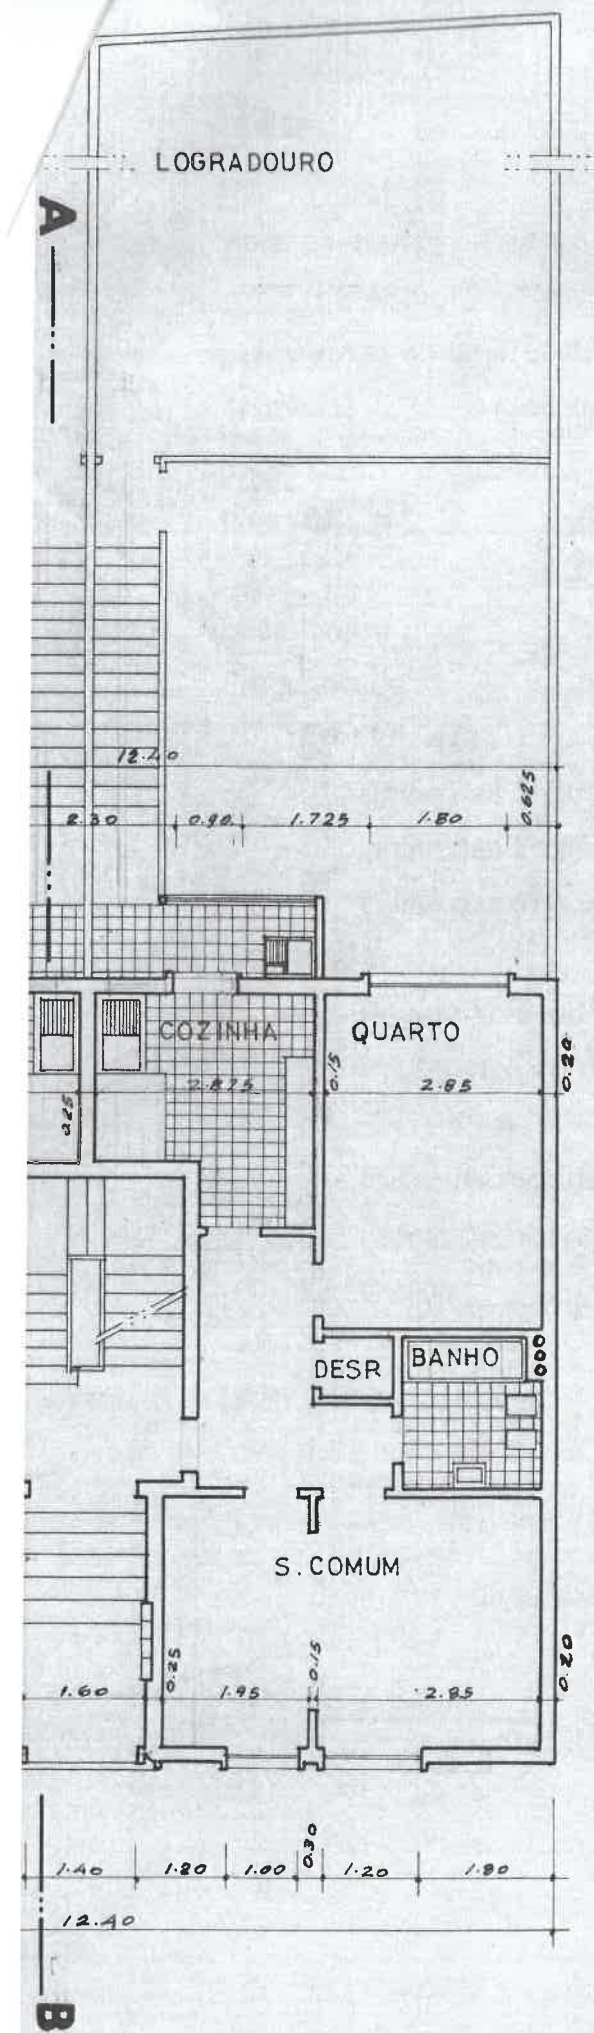

COBERTURA TELAS FIN
PREDIO DE RENDIMENTO
NA RUA "C", QT.ª DA MEMORIA L
REQ. JOAQUIM VELEZ PANASCO

PLANTAS

O AROT: *J. de. Cruz*