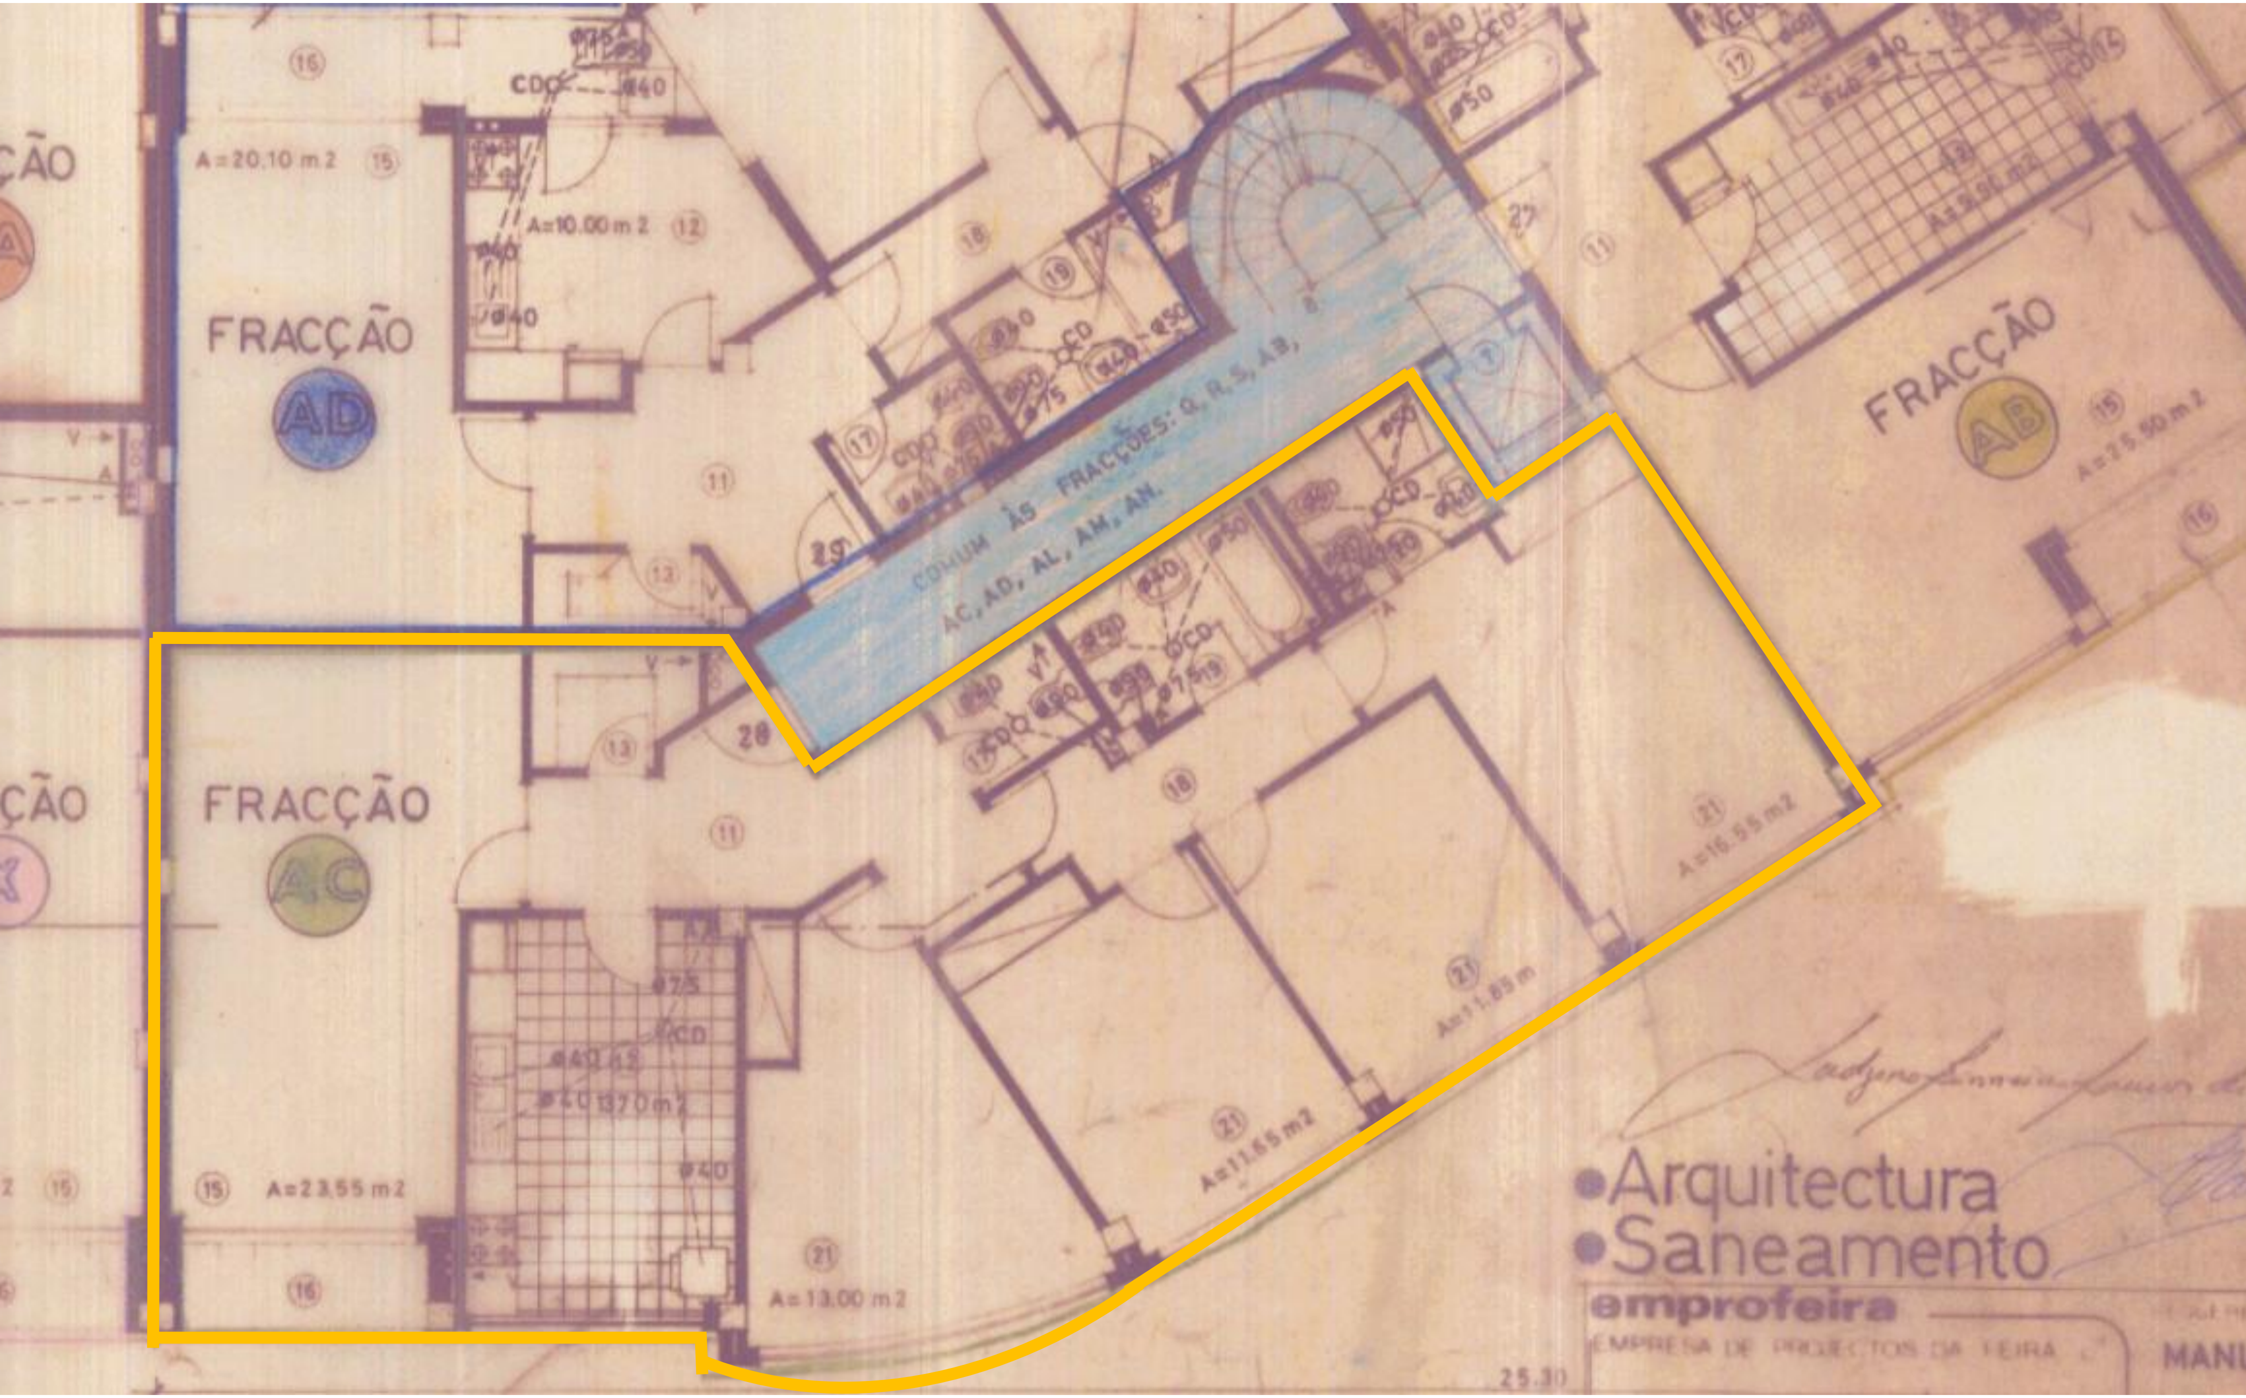
FRACÇÃO
AD
A=20.10 m2
A=10.00 m2
FRACÇÃO
AC
A=23.55 m2
13.70 m2
A=13.00 m2
A=11.65 m2
A=11.85 m
A=16.55 m2
FRACÇÃO
AB
A=25.50 m2
COMUM ÀS FRACÇÕES: Q, R, S, AB, AC, AD, AL, AM, AN.
CD
Ø40
Ø50
Ø75
25.30
●Arquitectura
●Saneamento
emprofeira
EMPRESA DE PROJECTOS DA FEIRA
MANU