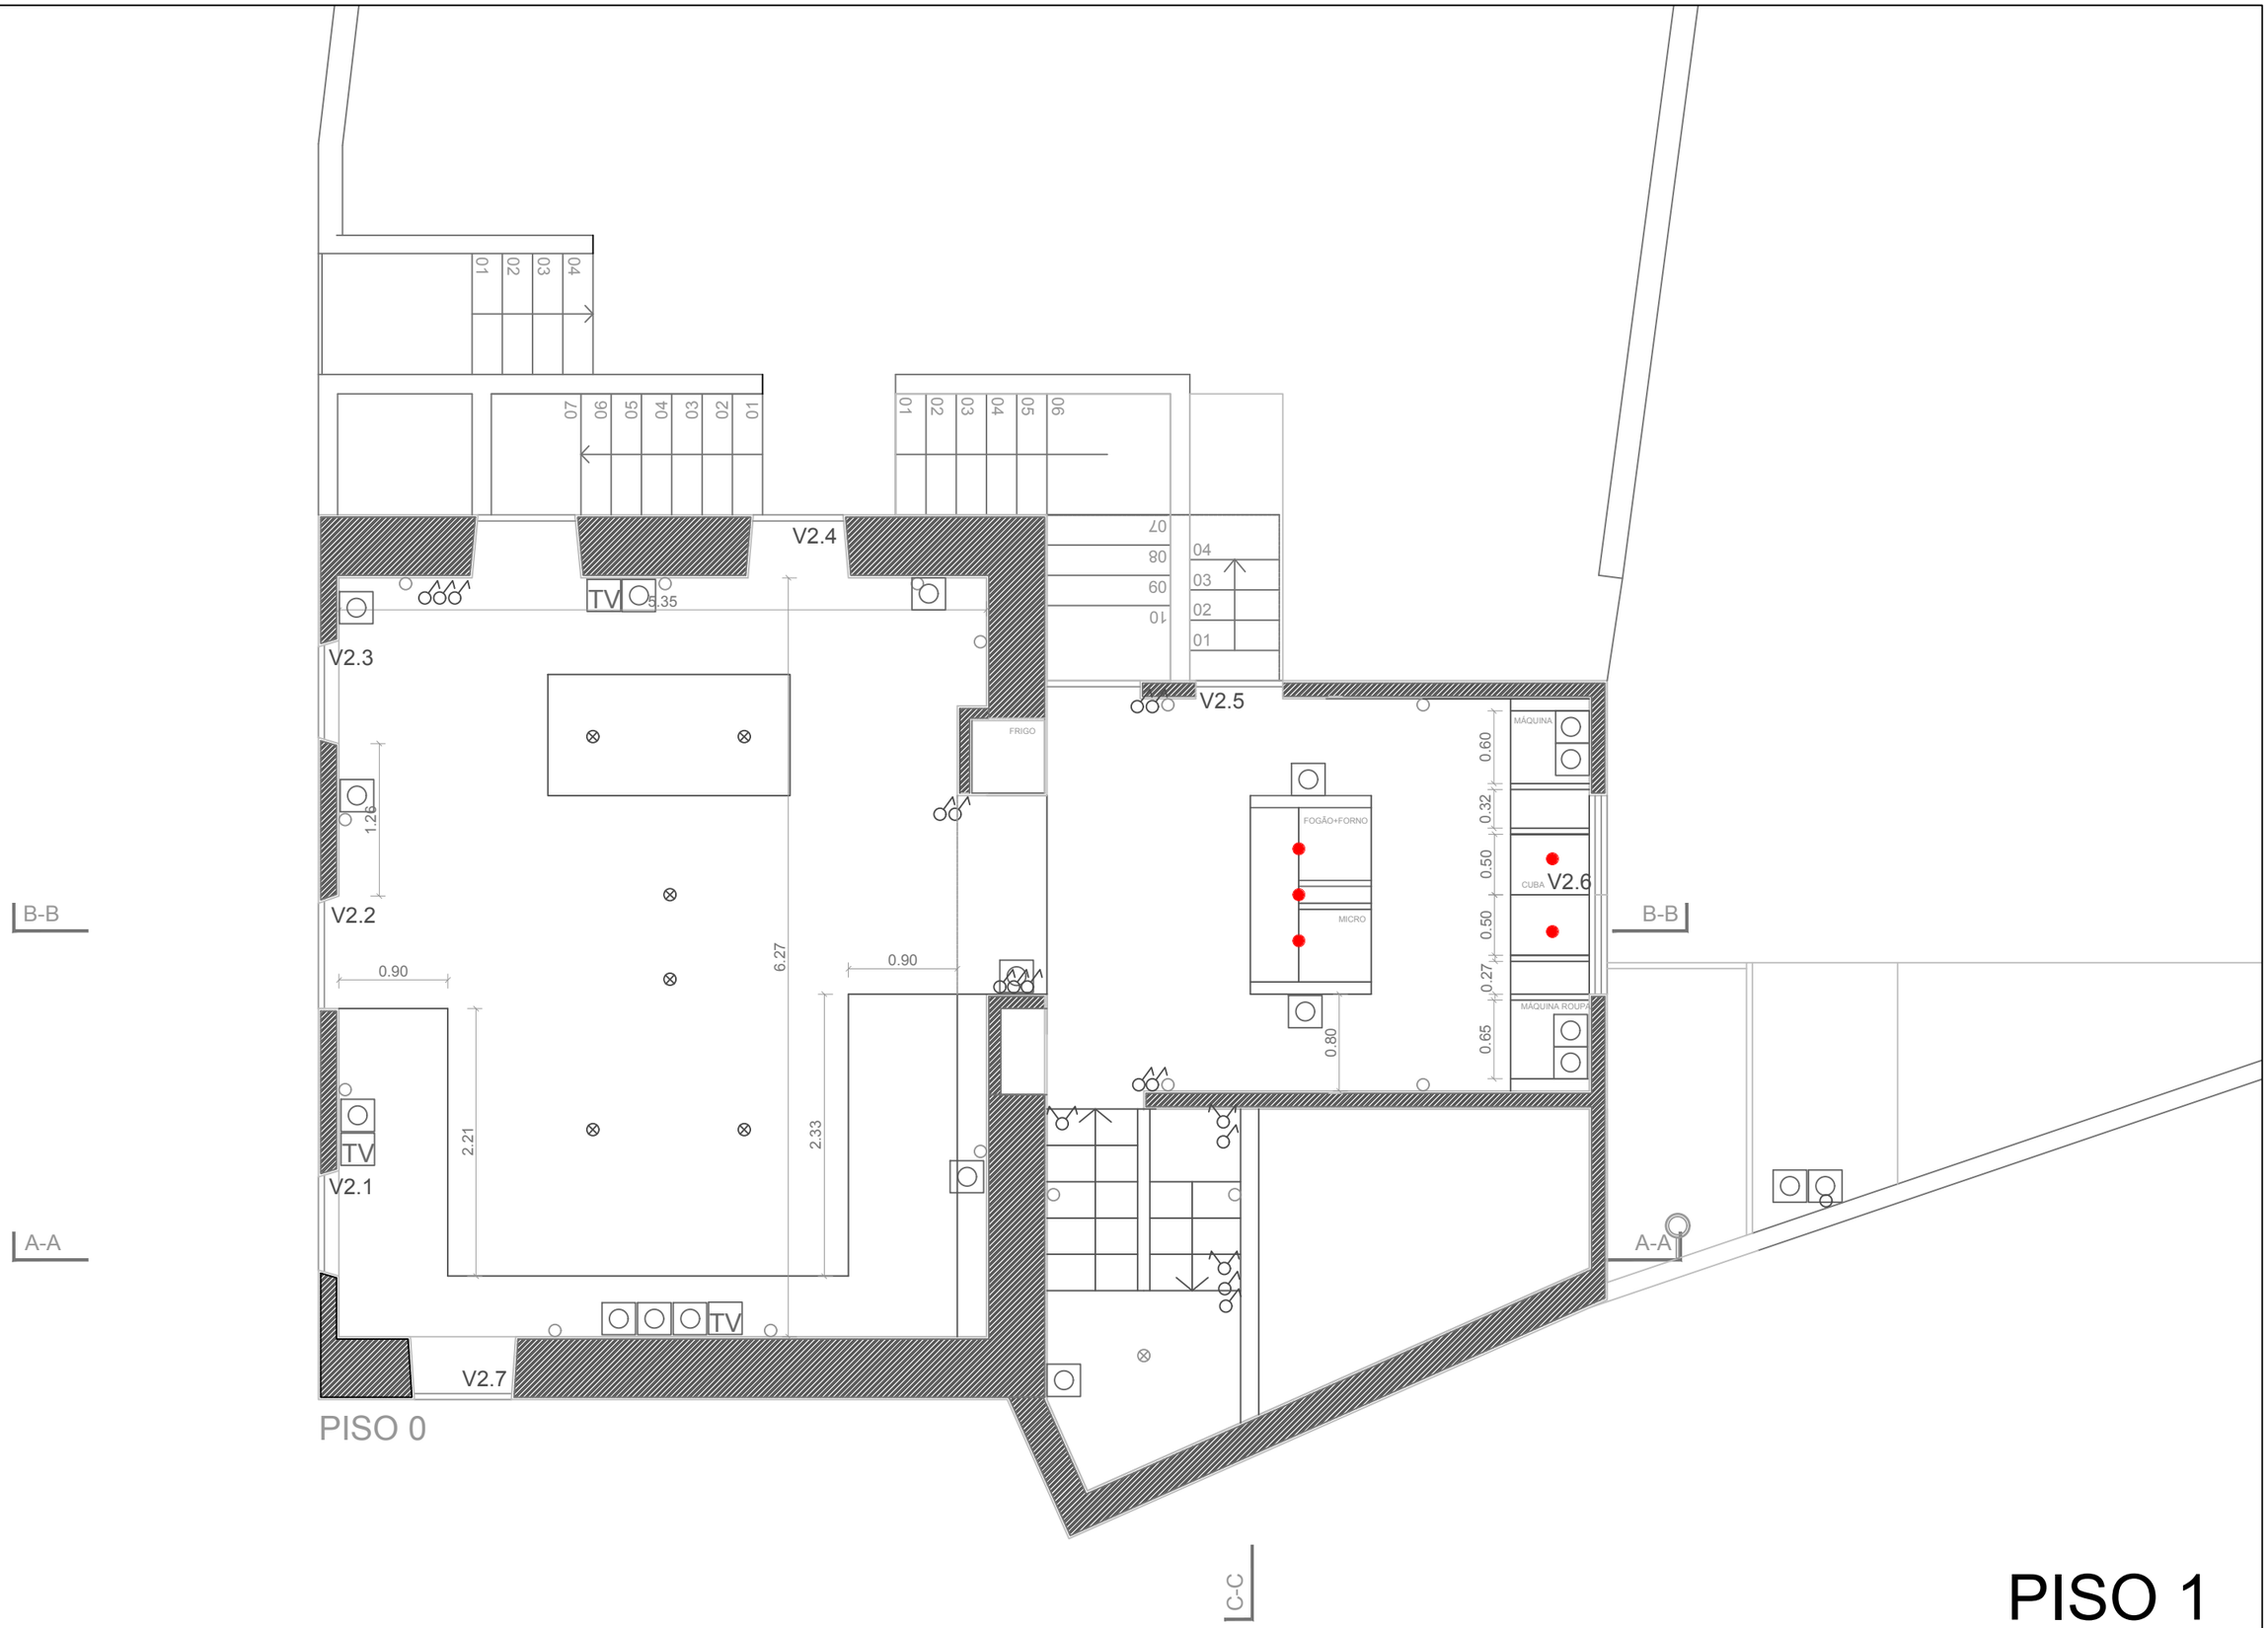

PISO 0

PISO 1

1/50