



OBSERVAÇÕES | NOTES - TODAS AS MEDIDAS DEVERÃO SER CONFIRMADAS EM OBRA - ALL MEASURES SHALL BE CONFIRMED AT THE CONSTRUCTION SITE
Este desenho é propriedade intelectual dos autores. não podendo ser reproduzido, alterado ou usado para outro fim, sem autorização expressa dos mesmos, a não ser o previamente acordado.

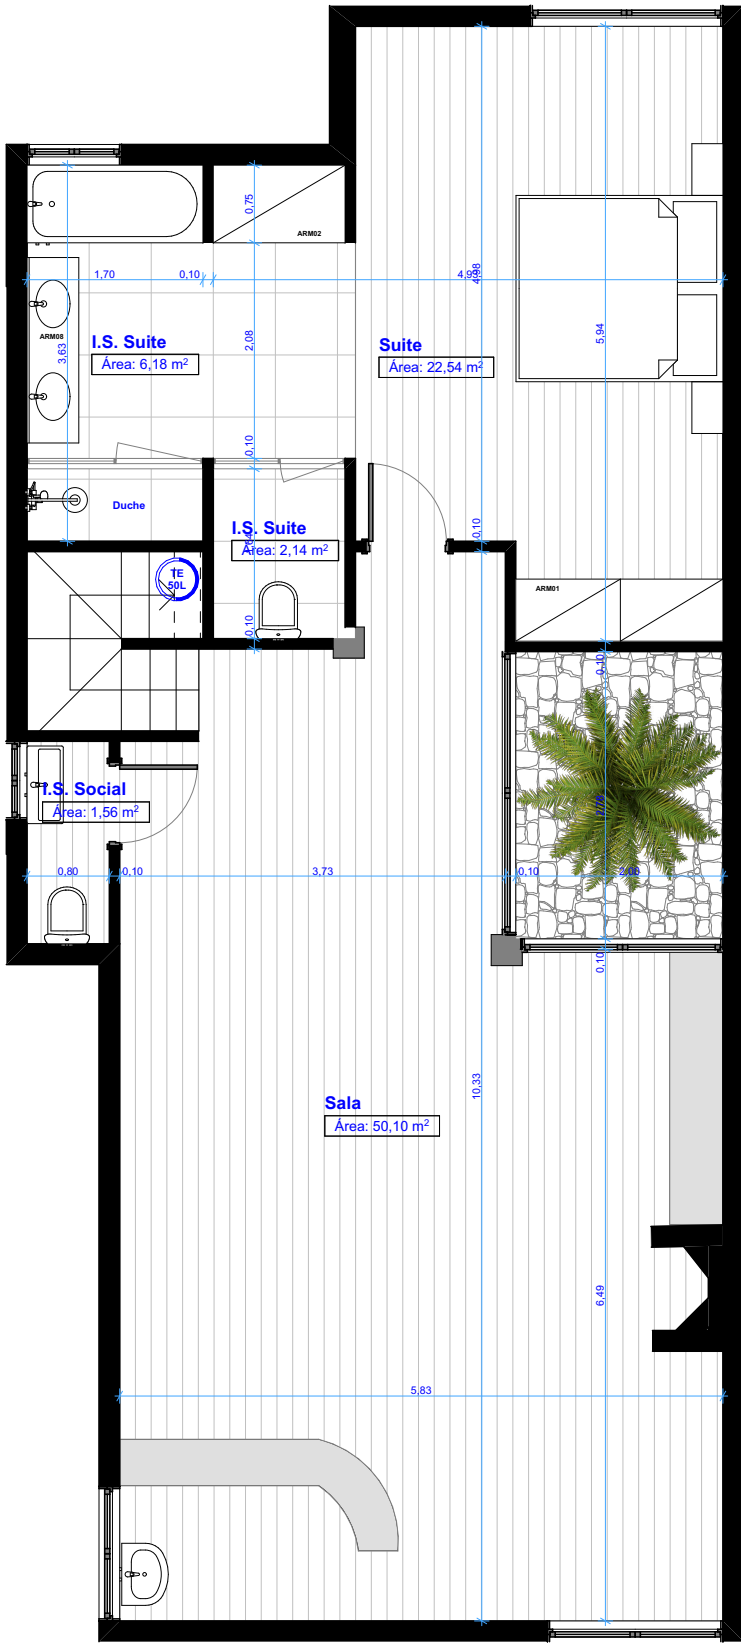


PIOS -1 - EXISTENTE

1:73,07

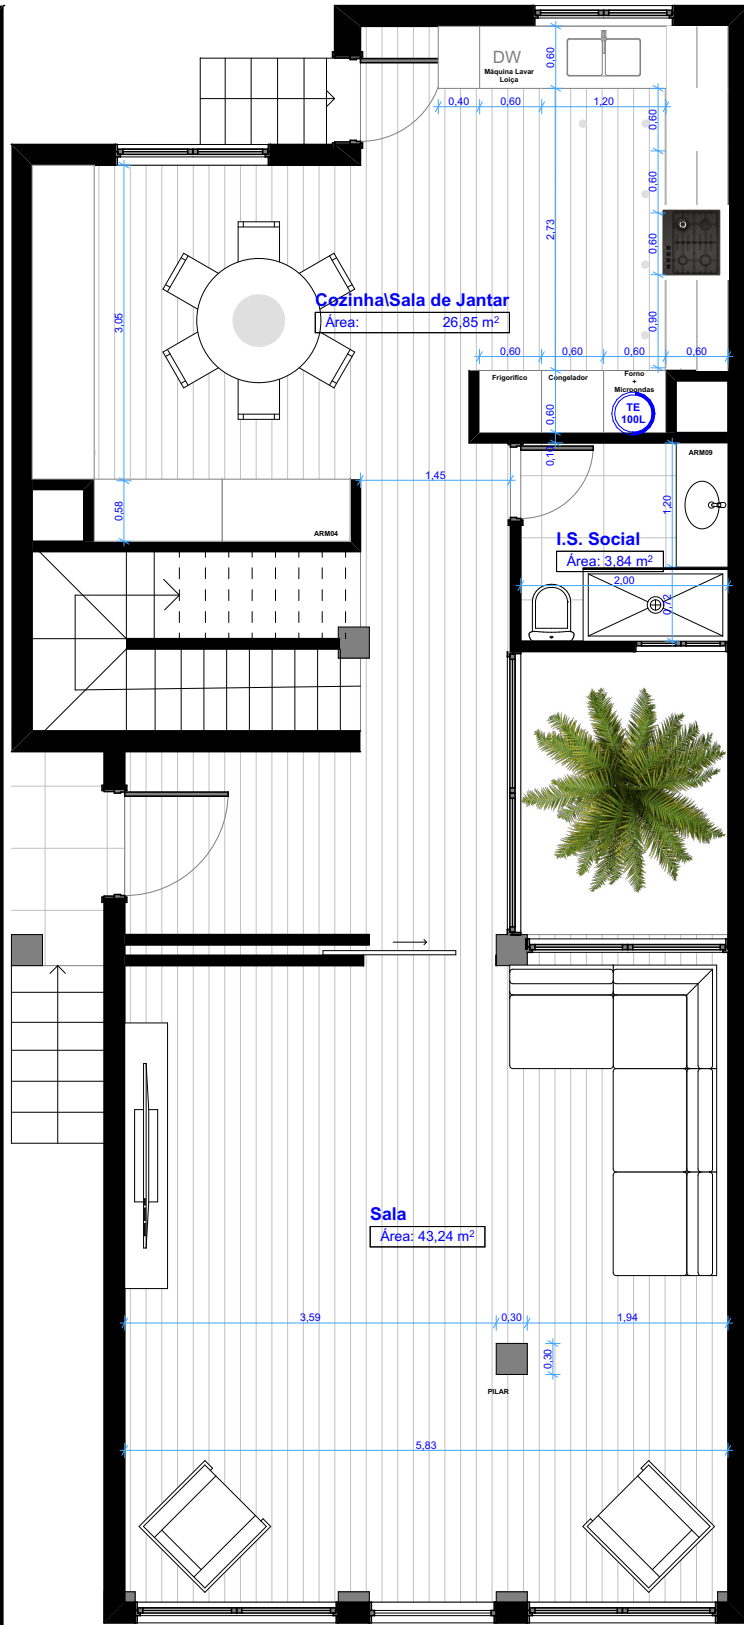

PIOS -1 - EXISTENTE

1:73,07

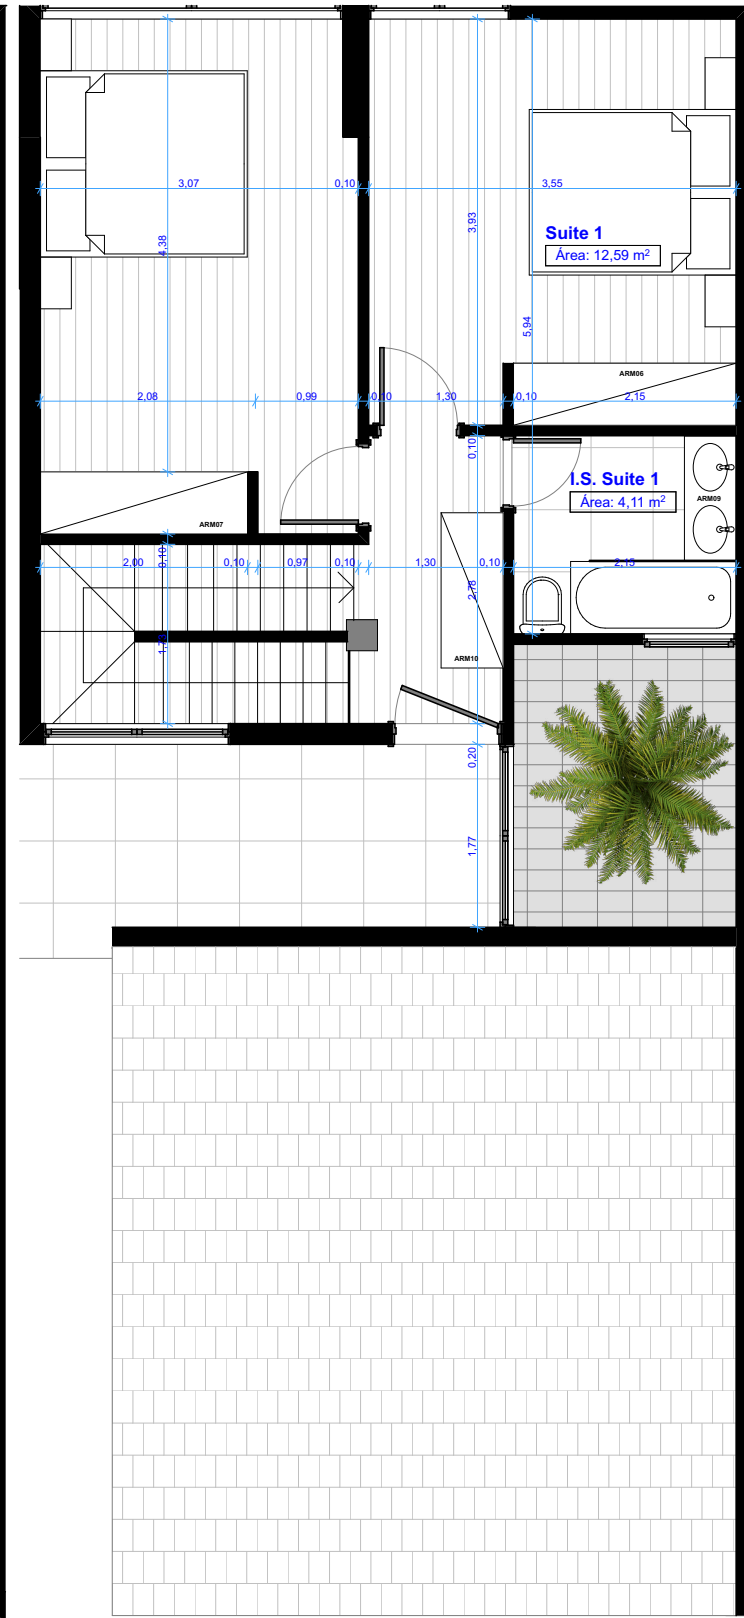

PIOS -1 - EXISTENTE

1:73,07

SIMBOLOGIA

Limites do Lote		Cota altimétrica arquitetura		±0,00 (+0,00)
Limites de Implantação		Cota altimétrica implantação		±0,00
Cota relativa/ absoluta arquitetura		Cota altimétrica implantação		±0,00
Cota relativa/ absoluta estabilidade		Coordenadas implantação		0,000 0,000 0,000
Cota linear arquitetura				
Cota linear estabilidade				
A Demolir				
A Construir				
Iluminação de encastrar no teto falso				
Teto falso em Gesso cartonado simples				
Teto falso em Gesso cartonado hidrófugo				

ARQUITETURA / ESPECIALIDADES Architecture / Infrastructure



projeto | interiores | 3D
remodelação | reabilitação | obra

Projecto Project Name Moradia Parede

Local Site Address

Rua Bernardo Santareno 110 Parede, Cascais Portugal

Cliente Client Name

Especialidade Project Phase

Fase Project Status

Designação Layout Name Projeto de Alteração Plantas

N. Ref. Project ID 2019_12

Projetista Designer arq.º Francisco Viegas de Cabral

Colaborador Collaborator

Data Date 20/02/2019

Escala(s) Scale(s) 1:73,07

Desenho Layout ID EP.1.01e

Revisão Project Revision