

DESIGNAÇÃO DO PROJECTO :

PROJECTO MORADIA UNIFAMILIAR, GARAGEM e
MURO DE VEDAÇÃO

REQUERENTE :

HUGO MANUEL PEREIRA DA SILVA CAPITÃO e
GISELA ROSA HENRIQUES DA SILVA CAPITÃO

LOCAL DA OBRA :

QUINTA DA PROVENÇA - LOTE 76
ALENQUER

ESPECIALIDADE :

PROJECTO DE ARQUITECTURA

TÉCNICO RESPONSÁVEL :

Arq. ANA GODINHO
16 747 OA

PEÇA DESENHADA :

PLANTA DE IMPLANTAÇÃO (Proposta)

DATA :

AGOSTO 2011

ESCALA :


1:200

PROCESSO Nº :

2011 - 035

DESENHO Nº :

Atenção:
Direitos de Autor. Proibida a reprodução no todo ou em parte,
estes desenhos são propriedade dos autores, reservando para
si os direitos daí inerentes. Qualquer alteração ou utilização
sem prévia ordem, será punida conforme previsto na lei vigente.

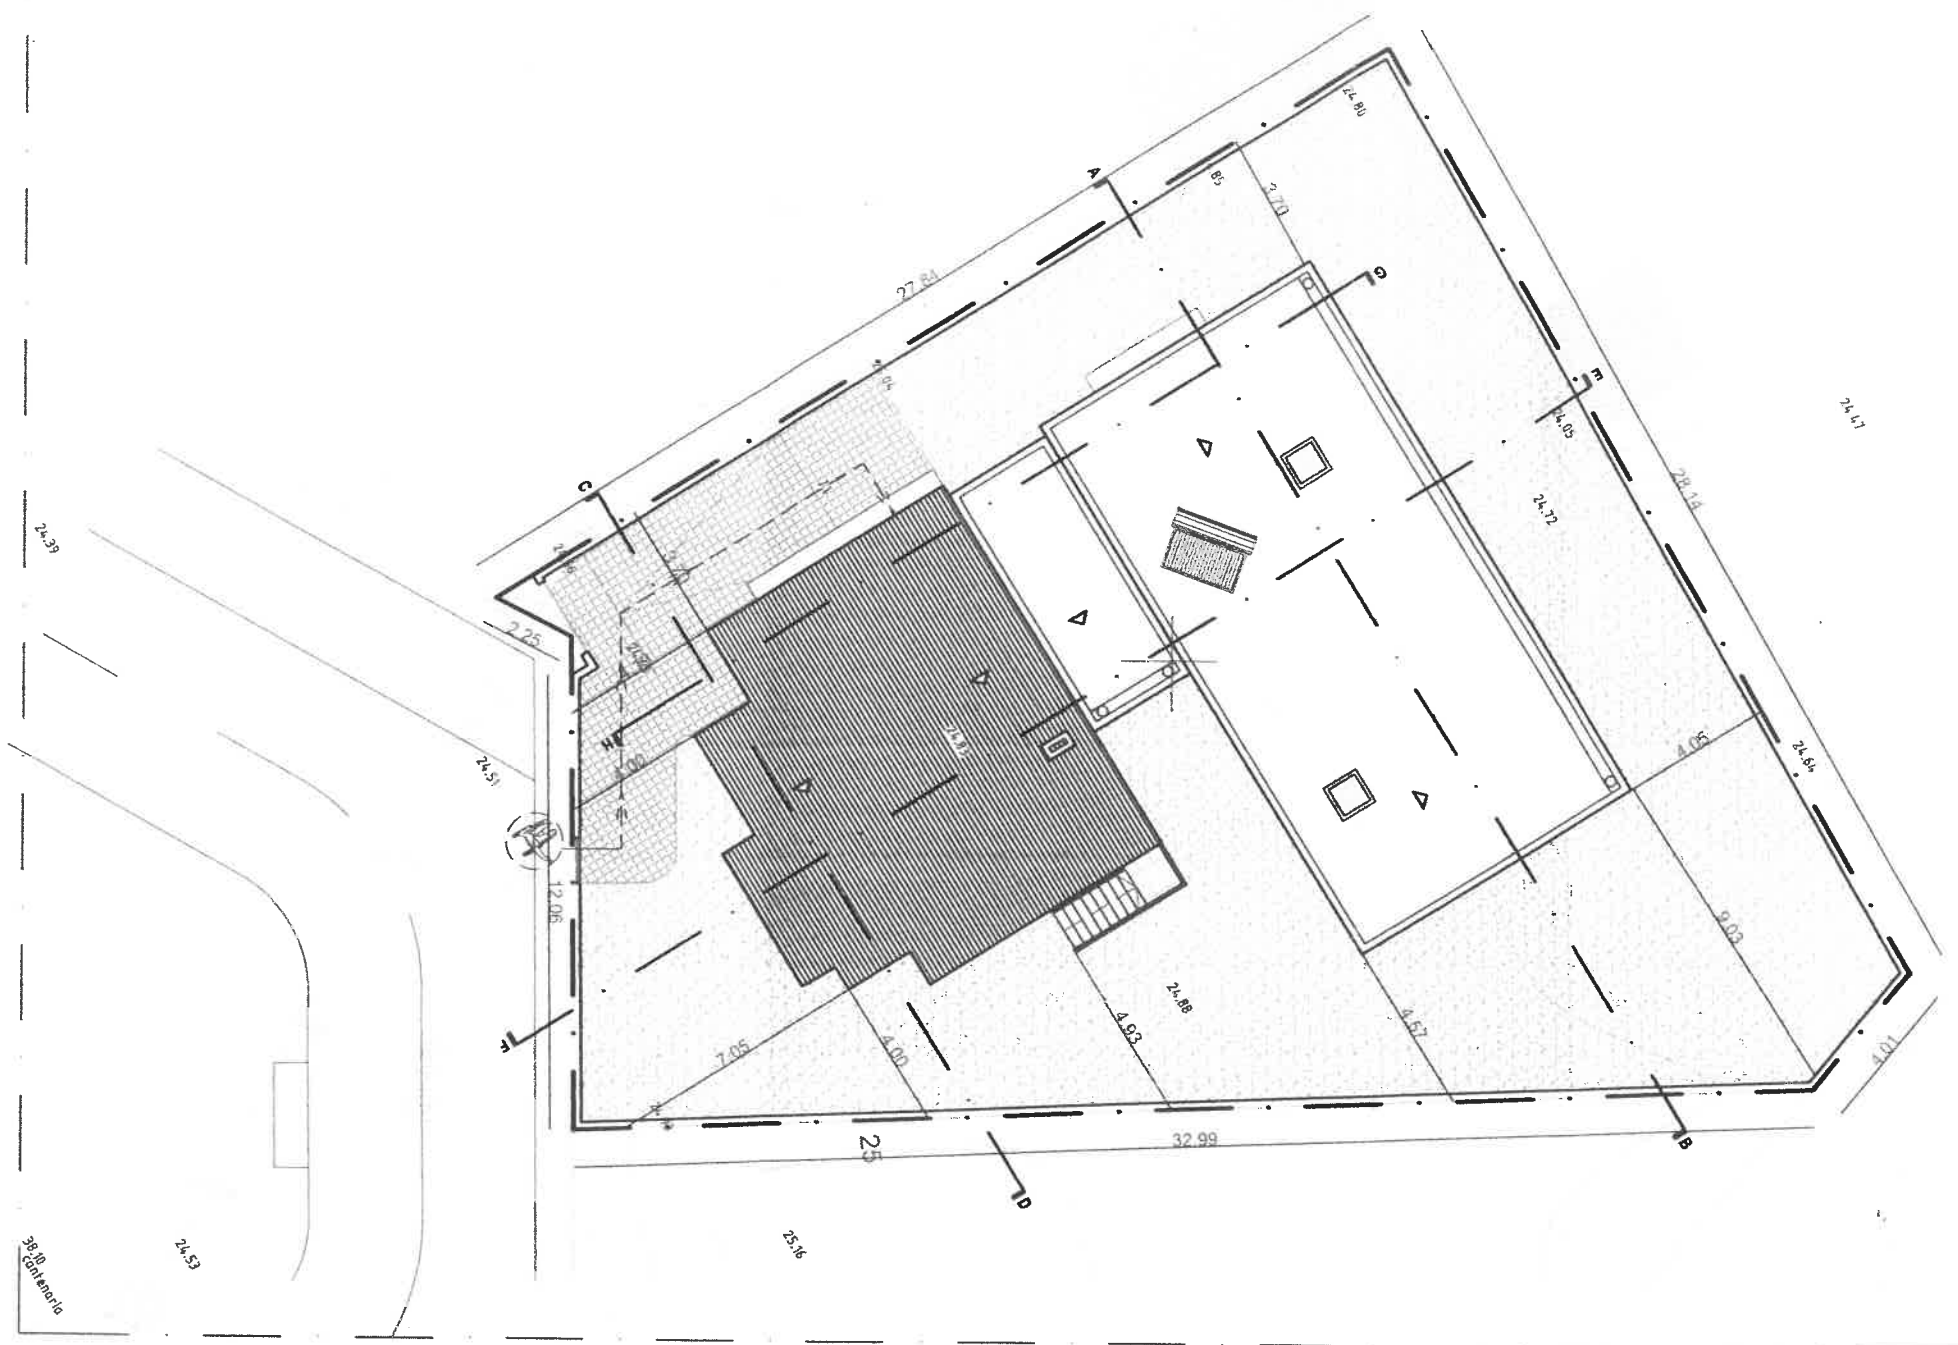

Geo - Referenciação :

Projecção de Gauss
Elipsóide Internacional (Hayford)
Datum Lisboa

----- Limite do Lote

Poste EDP



Poste Telefone



Rede Doméstica



Ponto de Cota



Marco



Boca Incêndio

----- Plano de Acessibilidades Exterior

PAVIMENTO 1 (Calçada Portuguesa)

PAVIMENTO 2 (Relva)

ÁREA TOTAL DO LOTE 679.00 m²

ÁREA PROPOSTA	ÁREA BRUTA
ÁREA IMPLANTAÇÃO	166.20 m²
ÁREA CONSTRUÇÃO	302.11 m²
ÁREA CONSTRUÇÃO - GARAGEM	100.03 m²
ÁREA IMPERMEABILIZADA (Pavimento 1 - Calçada Portuguesa - 69.30 m²) (Muro de Vedação - 17.55 m²)	86.85 m²
ÁREA PERMEABILIZADA (Pavimento 2 - Relva)	425.95 m²

