


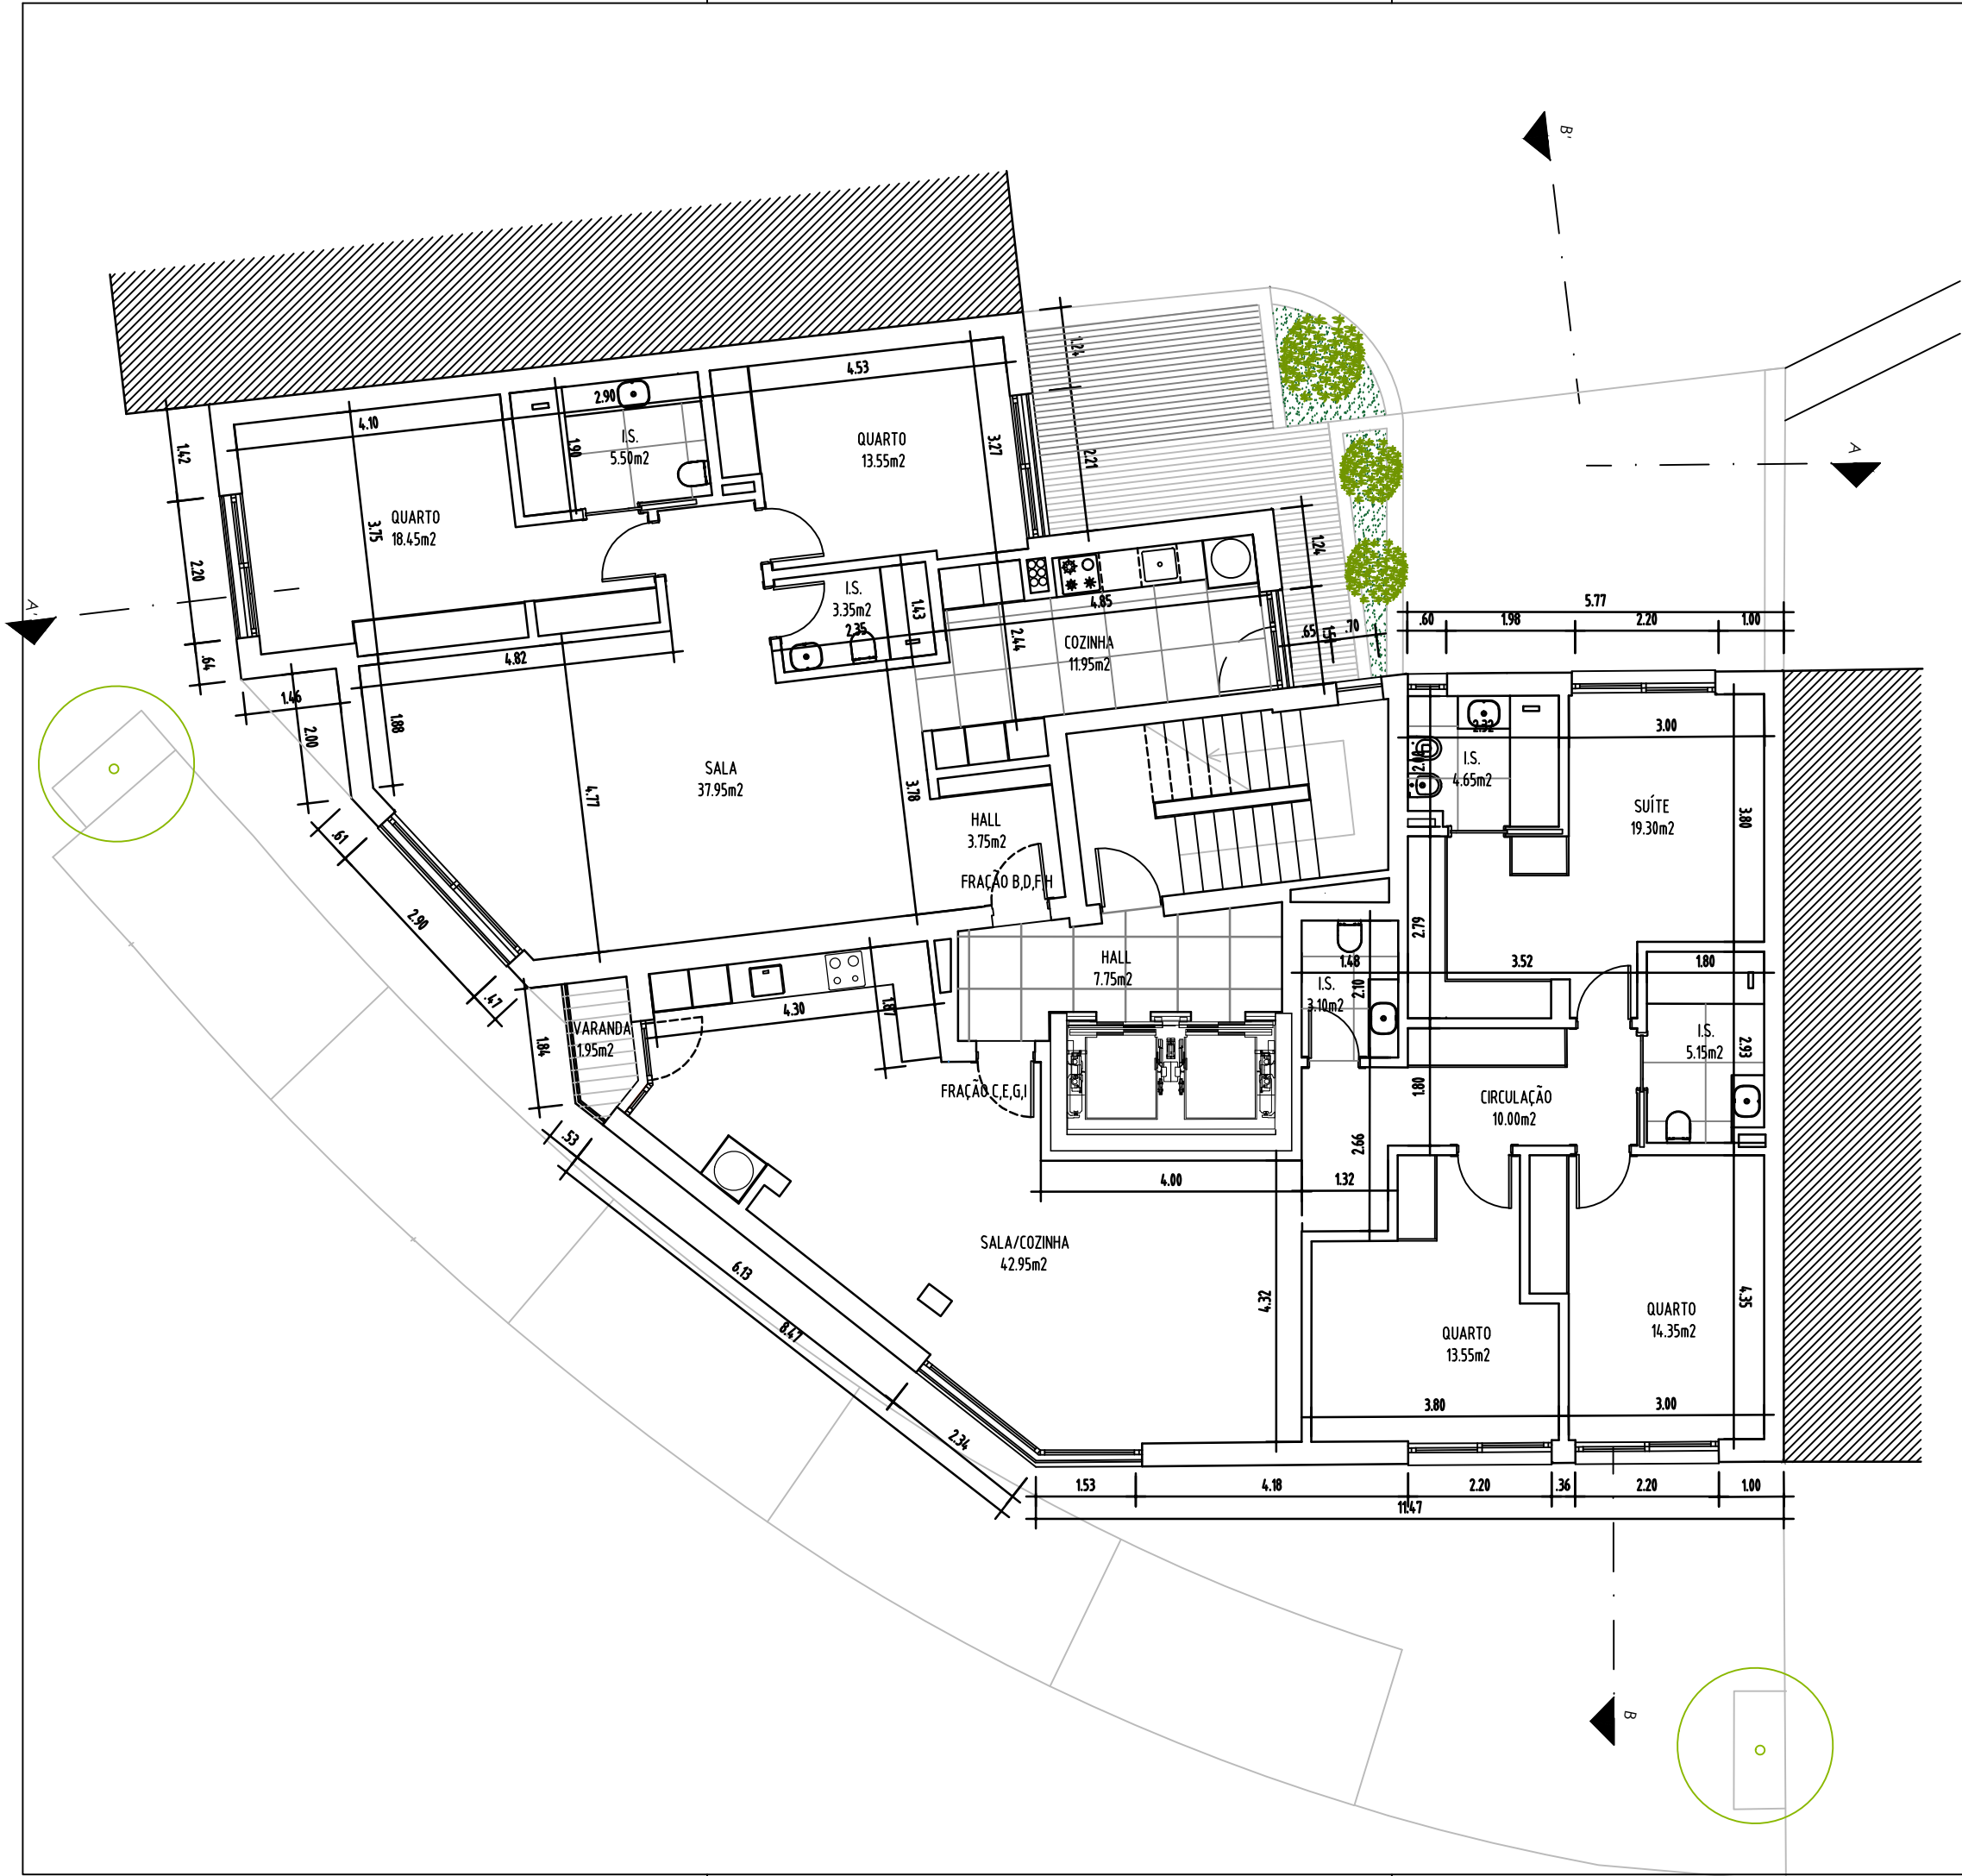

ÁREA DE CONSTRUÇÃO DO PISO - 287,60m²

FASEAMENTO			
ESTUDO		COORDENAÇÃO	
VIABILIDADE		OBRA	
LICENCIAMENTO		ALTERAÇÕES	
EXECUÇÃO		TELA FINAL	

Sovilar- Sociedade Imobiliária do Vilar, Unipessoal, Lda.
Edifício Multifamiliar
Rua José Duarte Morais, nº23 a 25
Sacavém - Loures

DESENHO		
VERSÃO ALTERADA PLANTA DO PISO 1 A 4		
DATA	ESCALA	Nº
FEV 2026	1/100	15A

ESTE DESENHO NÃO PODE SER REPRODUZIDO, DIVULGADO OU COPIADO, NO TODO OU EM PARTE, SEM AUTORIZAÇÃO EXPRESSA