

ALÇADO NORDESTE



ALÇADO SUDOESTE

LEGENDA:

A COBERTURA EM TELHA LUSA BARRO VERMELHO

B REBOCO PINTADO COM MEMBRANA ELÁSTICA NA COR ROSA

C REBOCO PINTADO COM MEMBRANA ELÁSTICA NA COR BRANCO

D CAIXILHARIA EM ALUMÍNIO LACADO NA COR BRANCO

E SERRALHARIAS EM FERRO METALIZADO, PINTADO NA COR BRANCO

F PORTÕES SECCIONADOS PINTADOS NA COR BRANCO

G CANTARIAS EM MOLEANOS RIJO, BUJARDADO A PICO FINO

O TÉCNICO
Inscr. nº da O.A. nº

CLIENTE
JOSÉ AFONSO CASQUILHO MANESCAS
Estrada de À-dos-Cãos (E.N.539-3 Loures)
Freguesia de Loures

PROJECTO REF.ª
VERSÃO

SUBSTITUI

DATA
MARÇO 2011

ESCALA
1/100

PROJECTO
LEGALIZAÇÃO DE MORADIA UNIFAMILIAR

FASE
PROJECTO DE ARQUITECTURA

DESIGNAÇÃO
ALÇADOS

DES. N.º
3.5



LEGENDA:

A COBERTURA EM TELHA LUSA BARRO VERMELHO

B REBOCO PINTADO COM MEMBRANA ELÁSTICA NA COR ROSA

C REBOCO PINTADO COM MEMBRANA ELÁSTICA NA COR BRANCO

D CAIXILHARIA EM ALUMÍNIO LACADO NA COR BRANCO

E SERRALHARIAS EM FERRO METALIZADO, PINTADO NA COR BRANCO

F CANTARIAS EM MOLEANOS RIJO, BUJARDADO A PICO FINO



O TÉCNICO
Inscr. nº [illegible]

CLIENTE
JOSÉ AFONSO CASQUILHO MANESCAS

Estrada de A-dos-Cães (E.N.539-3 Loures)
Freguesia de Loures

SUBSTITUI

VERSÃO

PROJECTO REF.ª

DATA
MARÇO 2011


ESCALA
1/100


PROJECTO
LEGALIZAÇÃO DE MORADIA UNIFAMILIAR


FASE
PROJECTO DE ARQUITECTURA

DESCRIÇÃO
CORTE A-B

DES. N.º
3.4

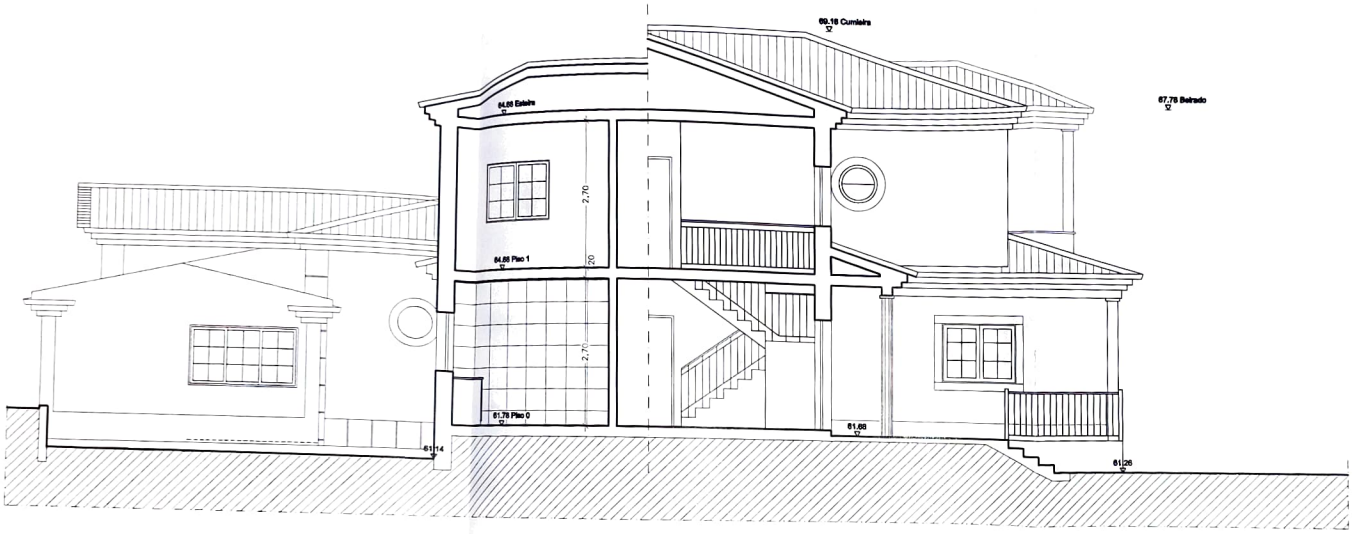
69,16 Cumieira
64,65 Estaire
67,76 Beirado
2,70
2,70
64,66 Piso 1
61,76 Piso 0
61,14
61,66
61,26

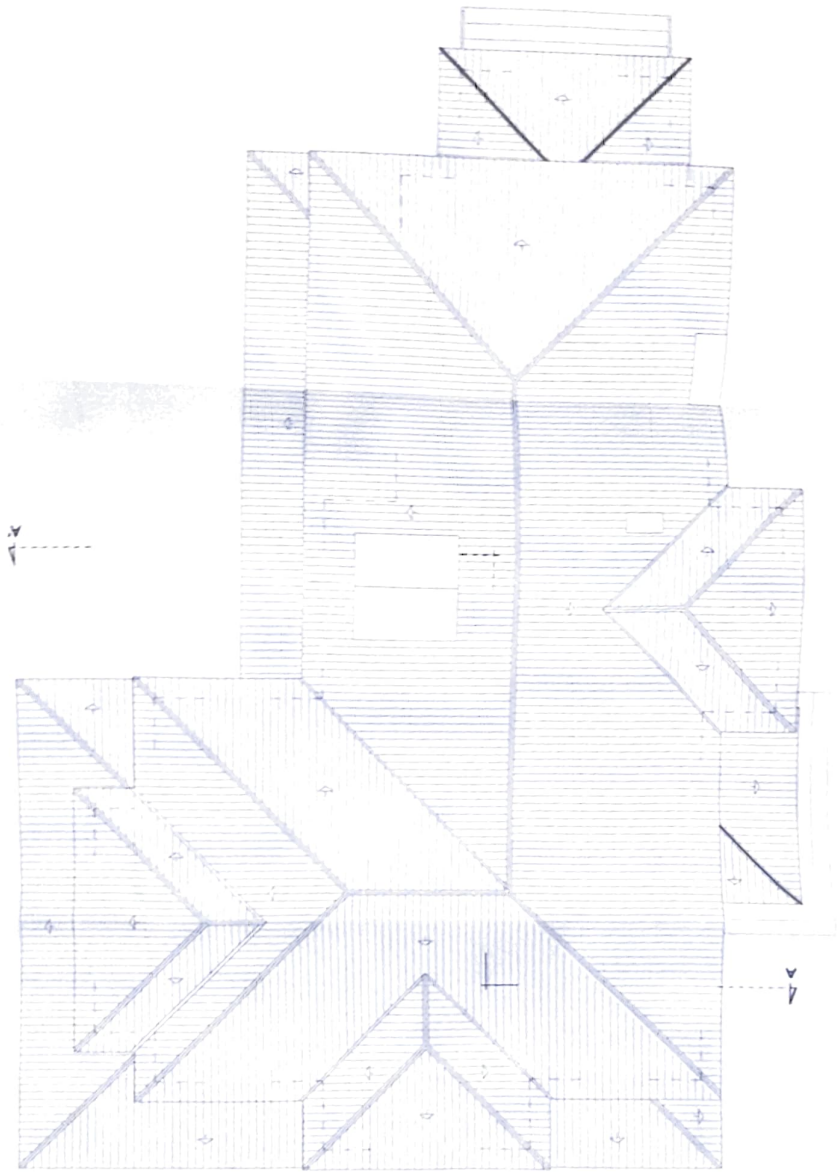

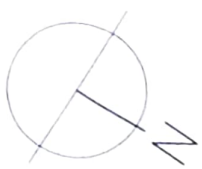

3.2

LEGALIZAÇÃO DE MORADIA UNIFAMILIAR

MARÇO 2011

PROJECTO DE ARQUITECTURA


ALÇADOS

1/100

JOSÉ AFONSO CASQUILHO MANESCAS

Estrada de À-dos-Cães (E.N.539-3 Loures)

Freguesia de Loures

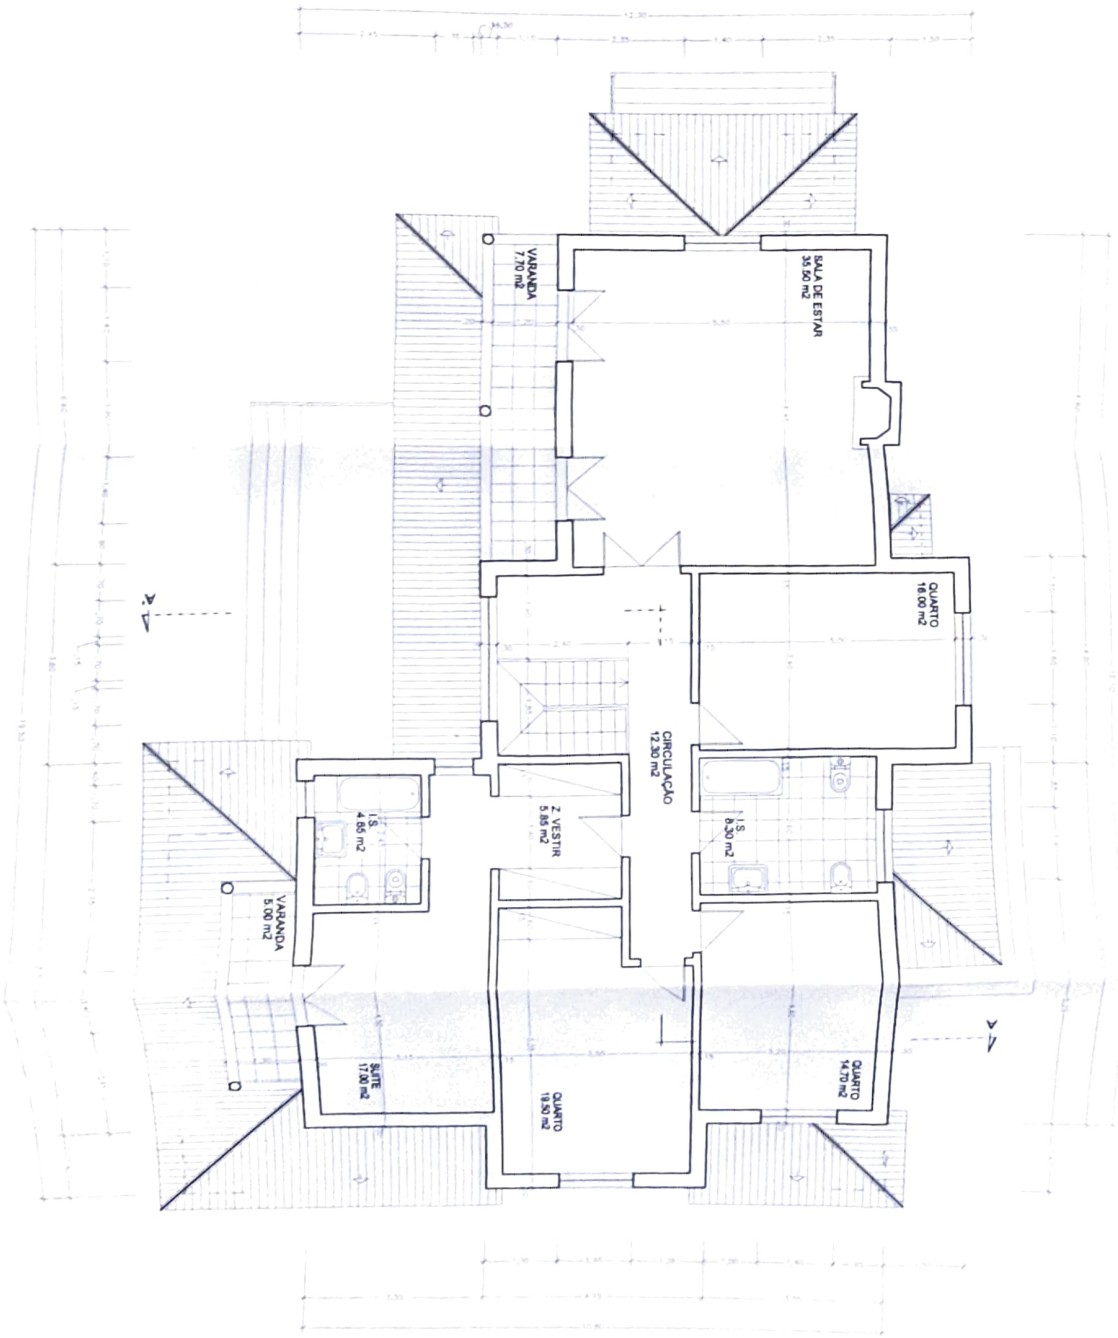

LEGENDA
ÁREA BRUTA DO POSTO L 183.70 m2

N

3.1

PROJECTO
LEGALIZAÇÃO DE MORADIA UNIFAMILIAR

DATA
MARÇO 2011

FASE
PROJECTO DE ARQUITECTURA

DESCRIÇÃO
ALÇADOS


ESCALA
1/100

CLIENTE
JOSÉ AFONSO CASQUILHO MANESCAS
Estrada de À-dos-Cãos (E.N.539-3 Loures)
Freguesia de Loures

PROJECTO REF.ª


VERSÃO

SUBSTITUI

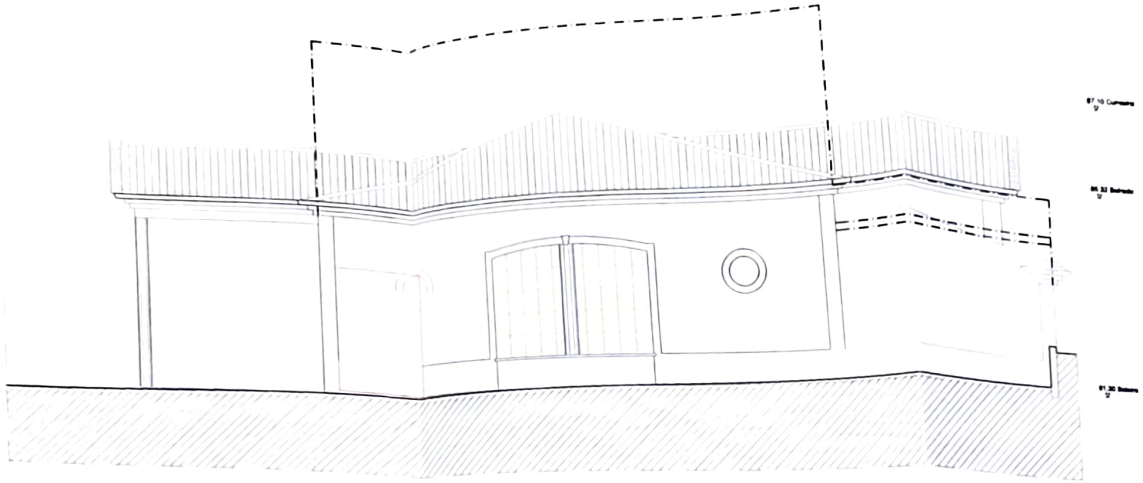

ALÇADO LATERAL DIREITO

ALÇADO NORDESTE

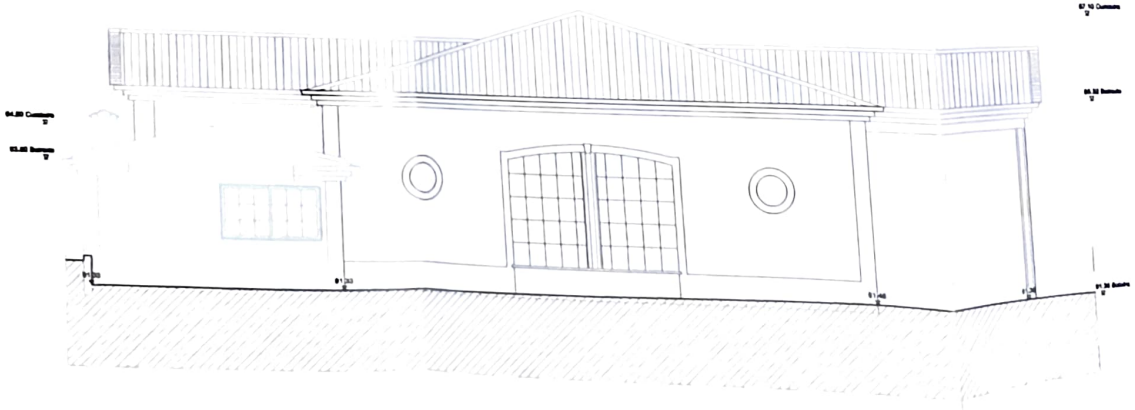

ALÇADO LATERAL ESQUERDO

ALÇADO SUDOESTE

DESENHO Nº
2.4

DESCRIÇÃO
Cores Convencionais
ALÇADOS

ESCALA
1/100

DATA
MARÇO 2011

PROJECTO
ANEXO AGRÍCOLA (Lic de Util. n.º 198/99_17/05)
LEGALIZAÇÃO DE ALTERAÇÕES/AMPLIAÇÃO DAS INSTALAÇÕES


FASE
PROJECTO DE ARQUITECTURA

CLIENTE
JOSÉ AFONSO CASQUILHO MANESCAS
Estrada de A-dos-Cãos (E.N.539-3 Loures)
Freguesia de Loures


ESCALA

DESENHO Nº

O TÉCNICO

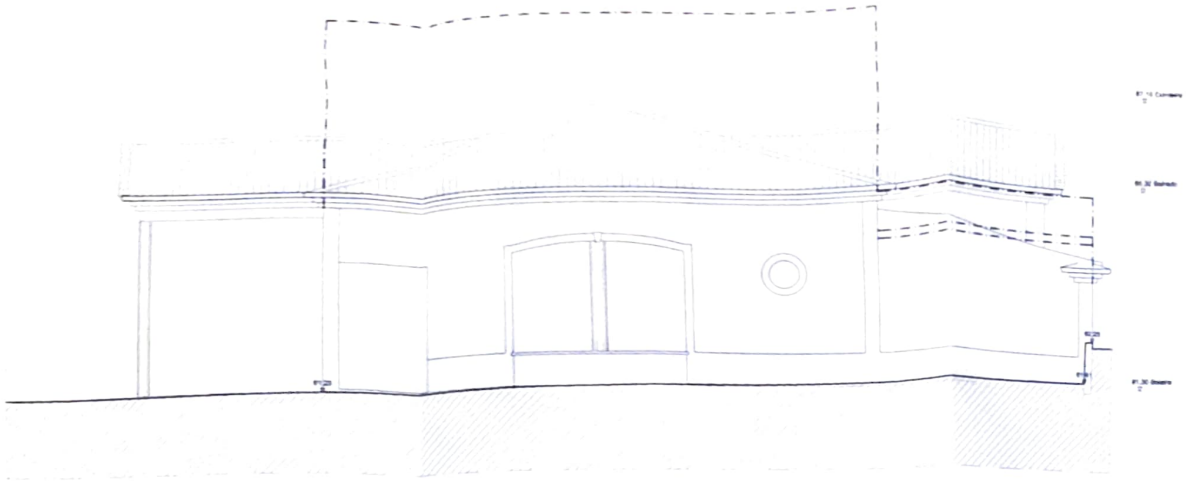

ALÇADO NORDESTE

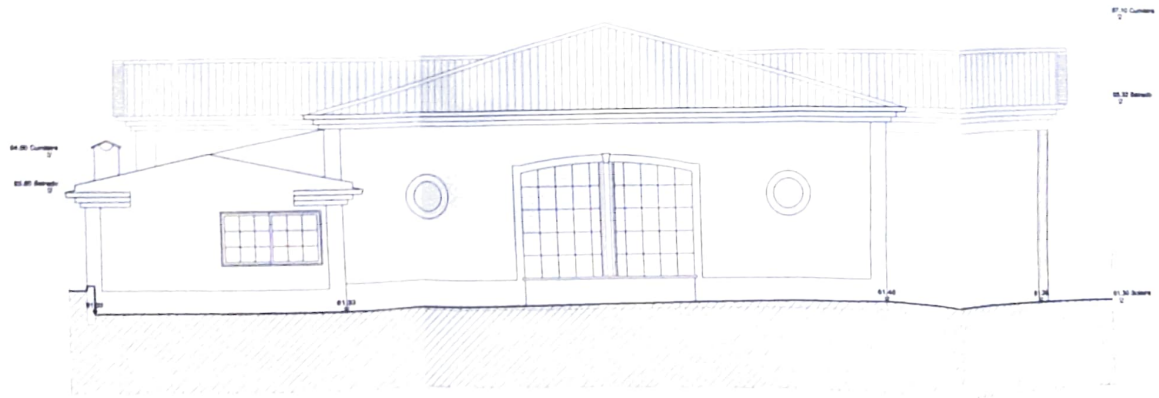

ALÇADO SUDOESTE

LEGENDA

A COBERTURA EM TELHA LUSA BARRO VERMELHO

B REBOCO PINTADO COM MEMBRANA ELÁSTICA NA COR BRANCO

C REBOCO PINTADO COM MEMBRANA ELÁSTICA NA COR OCRE

D CAIXILHARIA EM ALUMÍNIO LACADO NA COR BRANCO

ANEXO AGRÍCOLA (Lic de Util. n.º 198/99_17/05) MARÇO 2011

LEGALIZAÇÃO DE ALTERAÇÕES/AMPLIAÇÃO DAS INSTALAÇÕES

FASE

PROJECTO DE ARQUITECTURA

JOSÉ AFONSO CASQUILHO MANESCAS

Estrada de À-dos-Cãos (E.N.539-3 Loures)


Freguesia de Loures

ESCALA 1/100

ALÇADOS - **LIMPOS**

DES. N.º

2.4

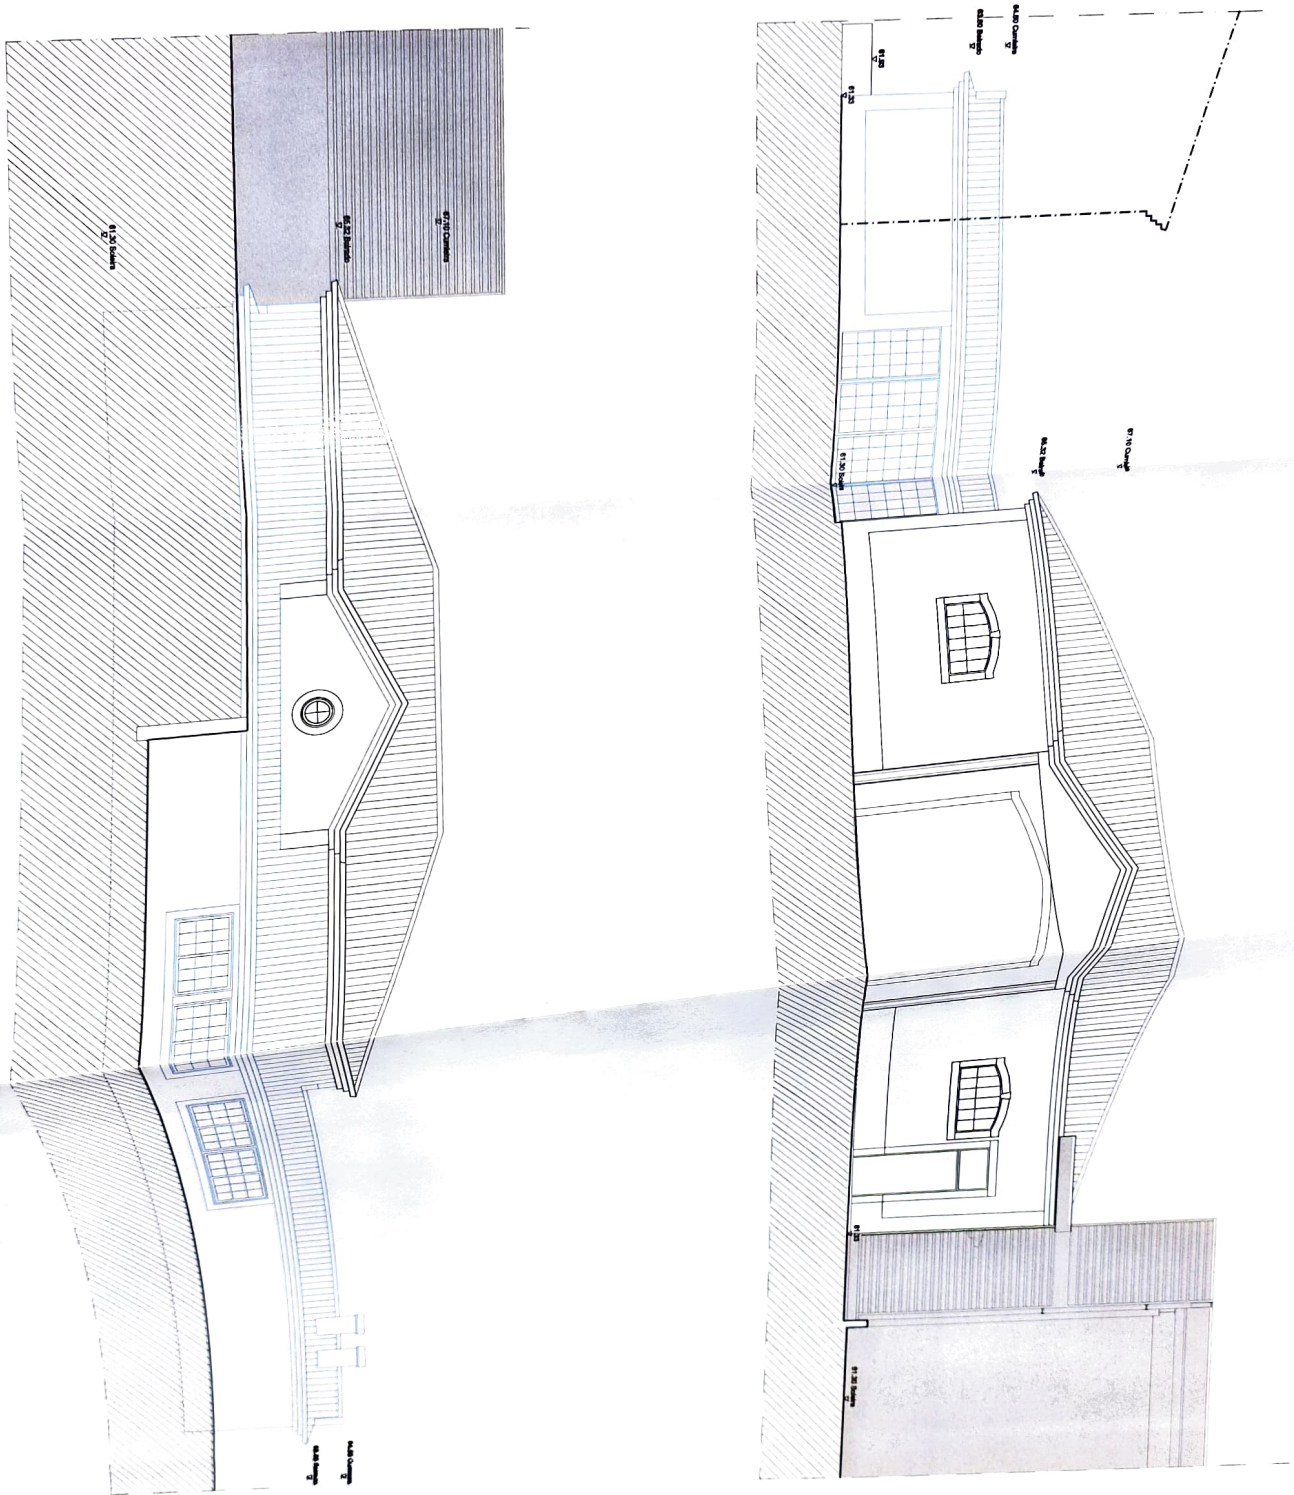

DES. N.º

2.3C

PROJECTO
ANEXO AGRÍCOLA (Lic.de Util. n.º 198/99_17/05)
LEGALIZAÇÃO DE ALTERAÇÕES/AMPLIAÇÃO DAS INSTALAÇÕES

DATA
MARÇO 2011

FASE
PROJECTO DE ARQUITECTURA

DESCRIÇÃO
Cores Convencionais
ALÇADOS

ESCALA
1/100

CLIENTE
JOSÉ AFONSO CASQUILHO MANESCAS
Estrada de À-dos-Cãos (E.N.539-3 Loures)
Freguesia de Loures

PROJECTO REF.º

VERSÃO

SUBSTITUI

O TÉCNICO
Insc. na O.A. n.º





LEGENDA:

A COBERTURA EM TELHA LUSA BARRO VERMELHO

B REBOCO PINTADO COM MEMBRANA ELÁSTICA NA COR BRANCO

C REBOCO PINTADO COM MEMBRANA ELÁSTICA NA COR OCRE

D CAIXILHARIA EM ALUMÍNIO LACADO NA COR BRANCO

E PORTÃO LACADO NA COR BRANCO

CLIENTE
JOSÉ AFONSO CASQUILHO MANESCAS
Estrada de À-dos-Cães (E.N.539-3 Loures)
Freguesia de Loures

PROJECTO Nº.:

VISTO:

SUBSTITUI

DATA
MARÇO 2011


ESCALA
1/100

PROJECTO
ANEXO AGRÍCOLA (Lic.de Util. n.º 198/99_17/05)
LEGALIZAÇÃO DE ALTERAÇÕES/AMPLIAÇÃO DAS INSTALAÇÕES

FASE
PROJECTO DE ARQUITECTURA

DESIGNAÇÃO
ALÇADOS - LIMPOS

DES. N.º
2.3

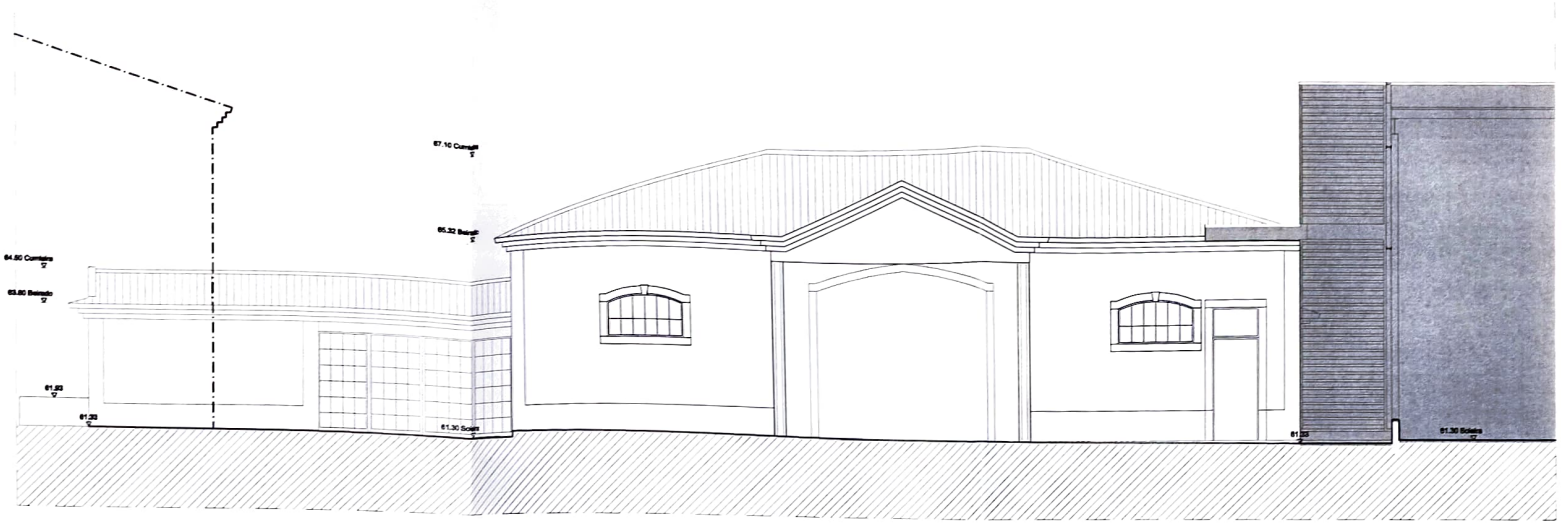

LEGENDA:

A COBERTURA EM TELHA LUSA BARRO VERMELHO

B REBOCO PINTADO COM MEMBRANA ELÁSTICA NA COR BRANCO

C REBOCO PINTADO COM MEMBRANA ELÁSTICA NA COR OCRE

D CAIXILHARIA EM ALUMÍNIO LACADO NA COR BRANCO

E PORTÃO LACADO NA COR BRANCO



O TÉCNICO
Inscr. na O.A. n.º

CLIENTE
JOSÉ AFONSO CASQUILHO MANESCAS
Estrada de A-dos-Cães (E.N.539-3 Loures)
Freguesia de Loures

PROJECTO REF.ª

VERSÃO

SUBSTITUI

PROJECTO
ANEXO AGRÍCOLA (Lic.de Util. n.º 198/99_17/05)
LEGALIZAÇÃO DE ALTERAÇÕES/AMPLIAÇÃO DAS INSTALAÇÕES

FASE
PROJECTO DE ARQUITECTURA


DESCRIÇÃO
ALÇADOS - **LIMPOS**

DATA
MARÇO 2011


ESCALA
1/100

DES. N.º
2.3

CORTE C-D

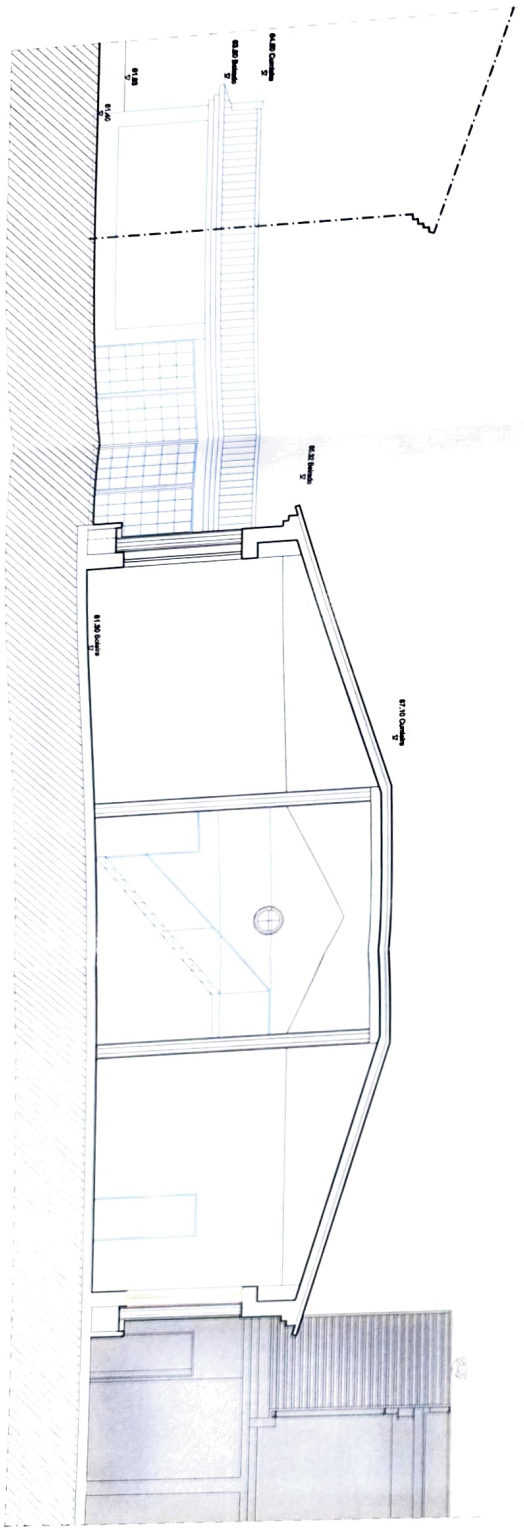

CORTE A-B

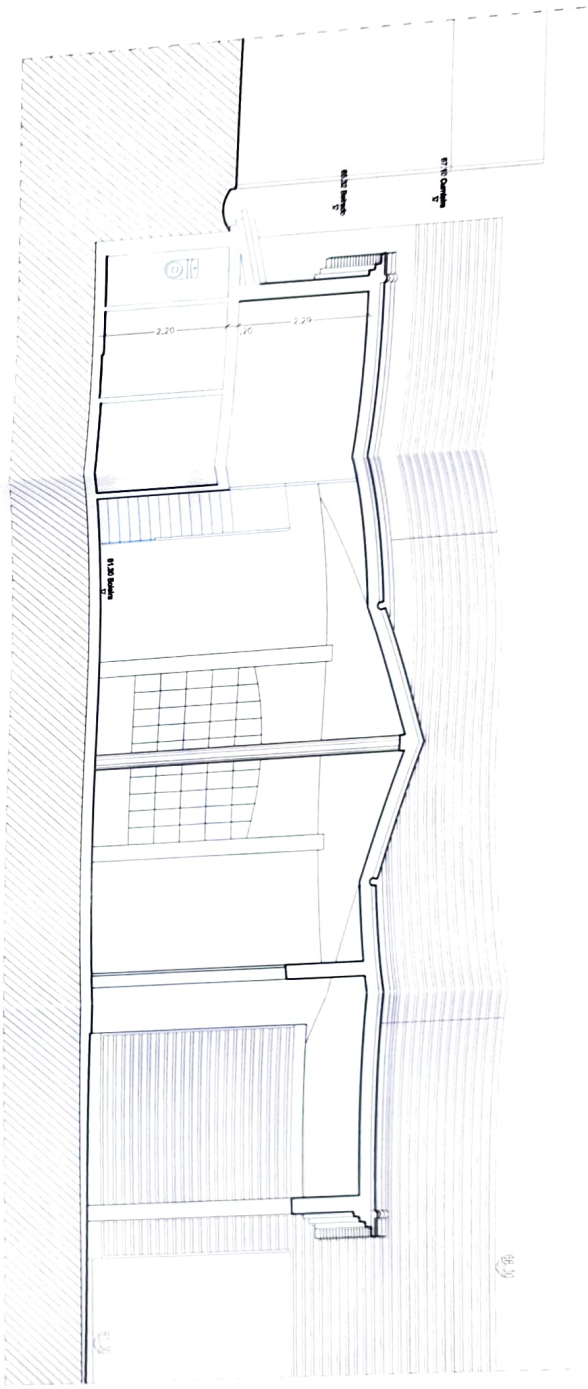

63.51

2.20

DES. N.º

PROJECTO
ANEXO AGRÍCOLA (Lic.de Util. n.º 198/99 ... /05)
LEGALIZAÇÃO DE ALTERAÇÕES/AMPLIAÇÃO DAS INSTALAÇÕES

DATA
MARÇO 2011

FASE
PROJECTO DE ARQUITECTURA

DESCRIÇÃO
Cores Convencionais
CORTES

ESCALA
1/100


CLIENTE
JOSÉ AFONSO CASQUILHO MANESCAS
Estrada de À-dos-Cãos (E.N.539-3 Loures)
Freguesia de Loures

PROJECTO REF.ª


VERSÃO

SUBSTITUI

O TÉCNICO
insc. na O.A. n.º

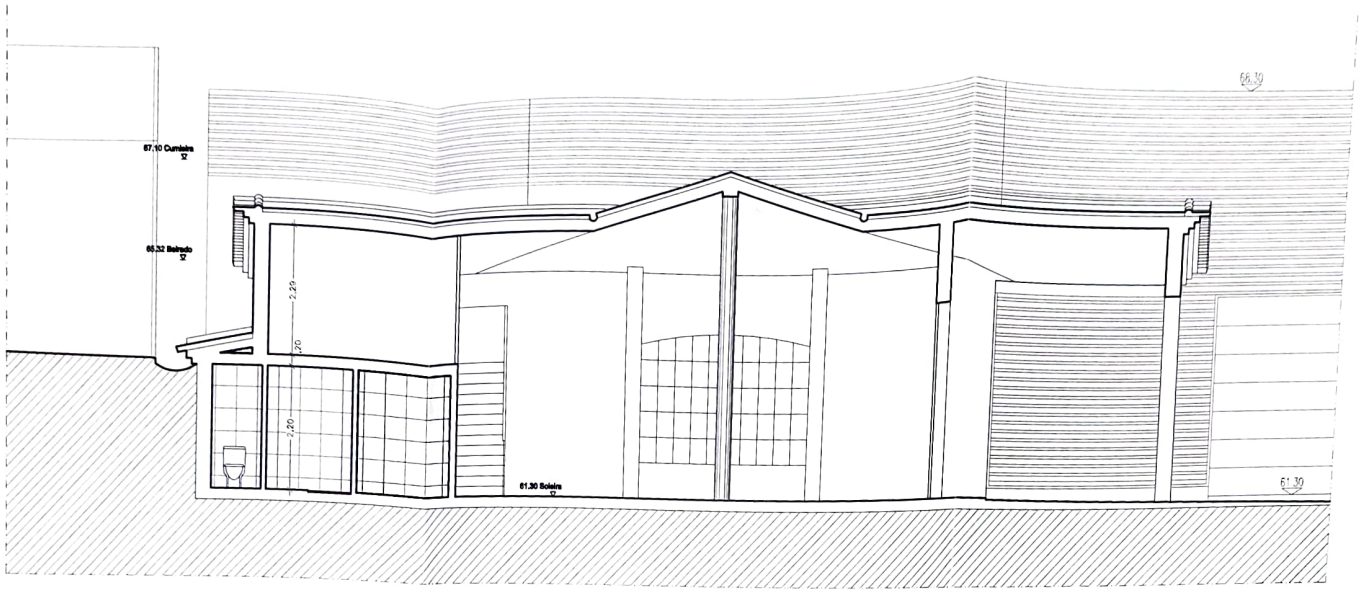


CORTE A–B

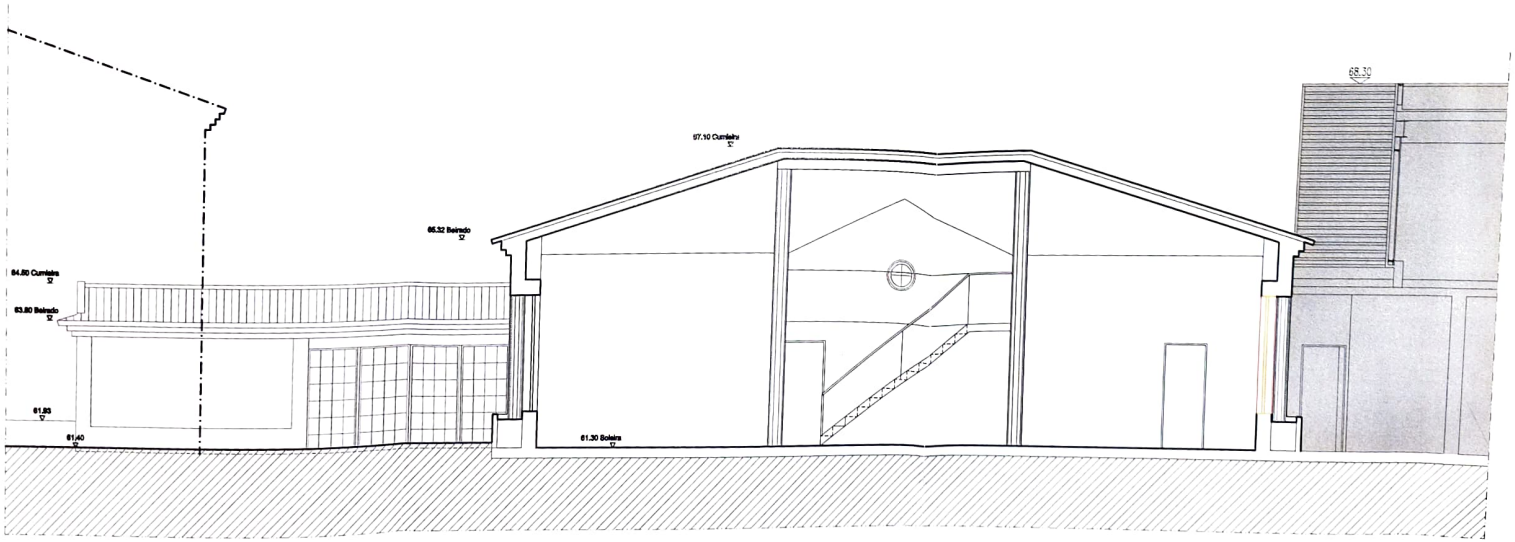


CORTE C–D


ARRUMOS
A=40.00M2
ESCRITÓRIO
A=24.00M2
4.97
4.89
REUNIÕES
A=12.20M2
2.50
0.02
0.06
1.17
CIRCULAÇÃO
A=6.00M2
8.66
4.63
ESCRITÓRIO
A=40.00M2
SALA DE ESPERA
A=40.00M2

PISO INTERMÉDIO

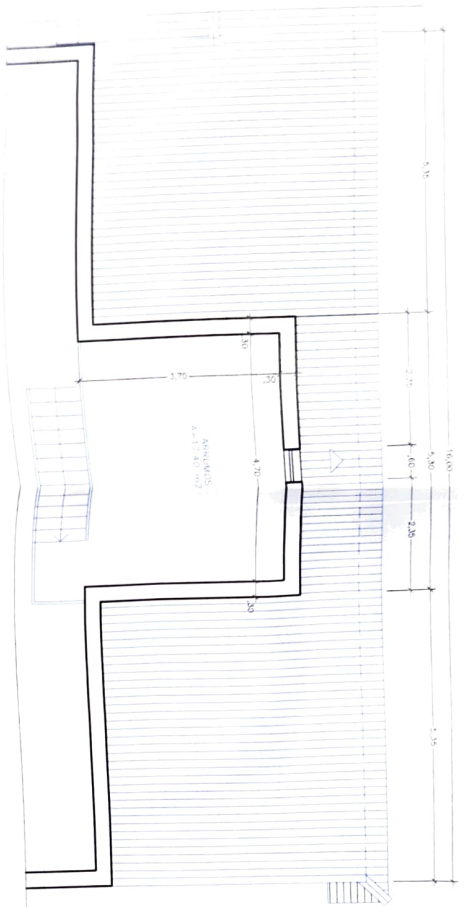

COBERTURAS

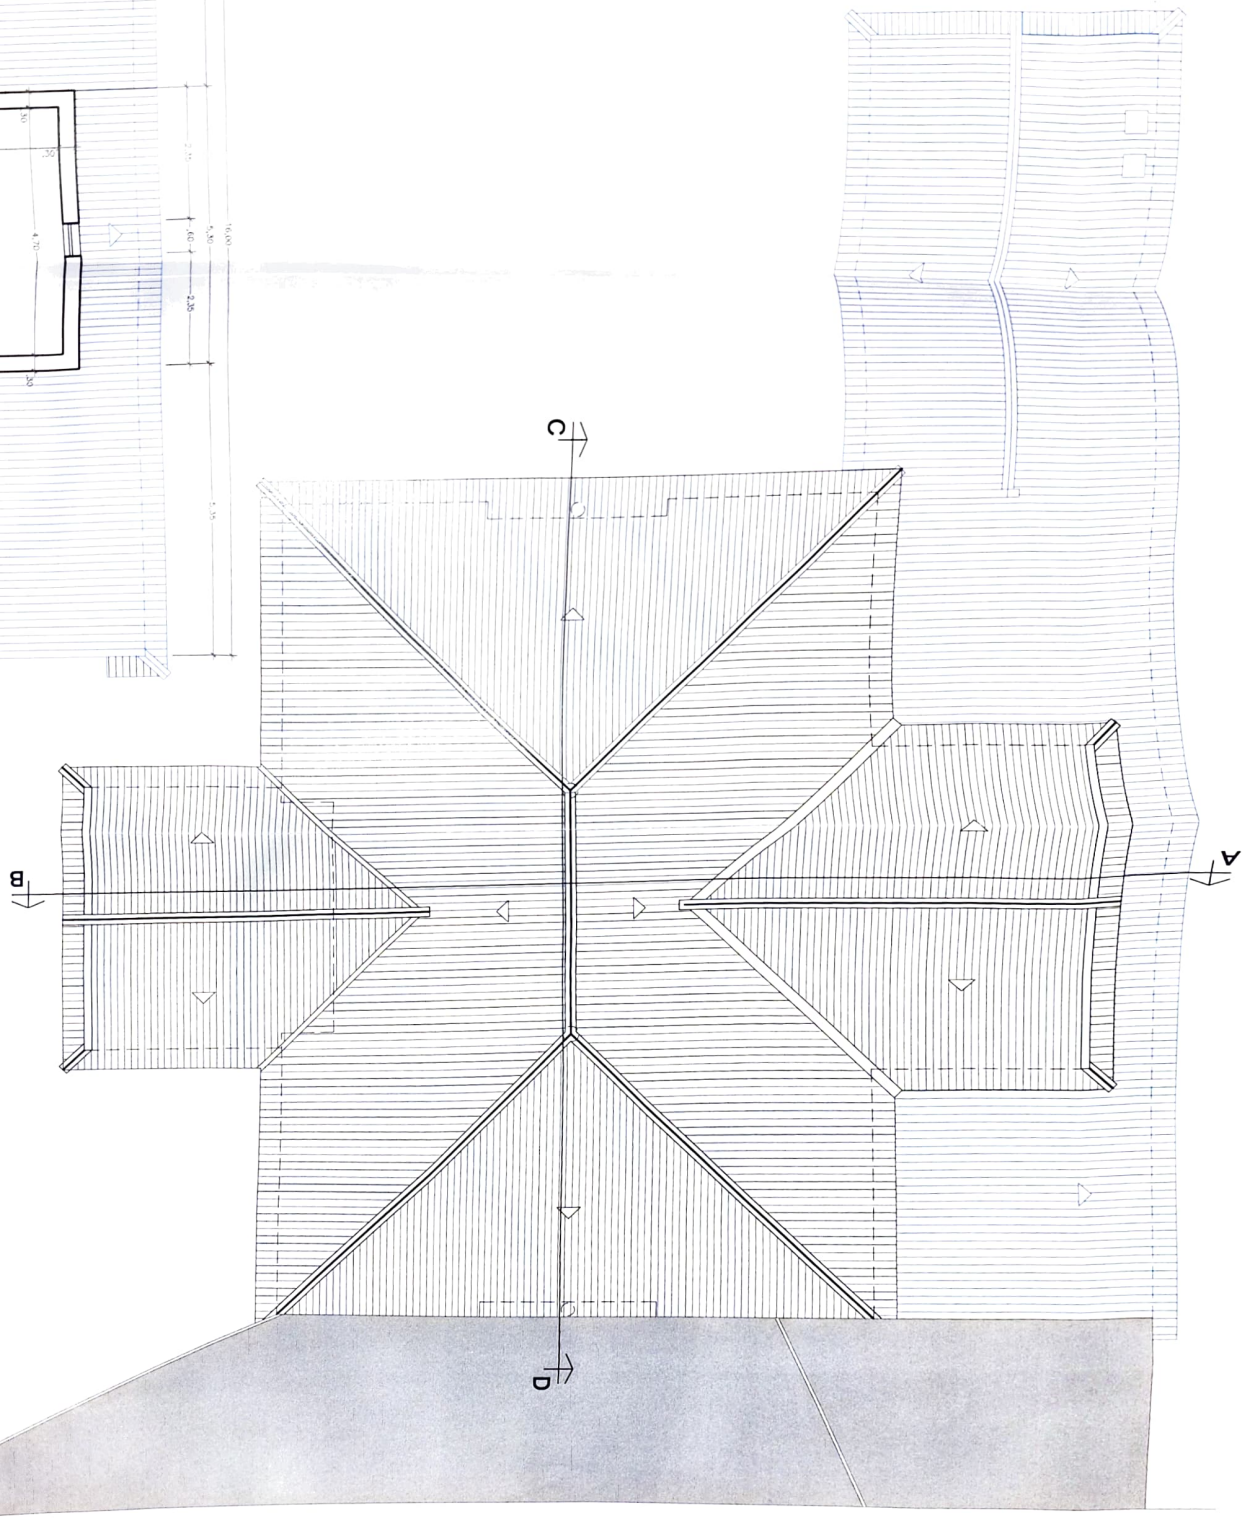

LEGENDA:

ANEXO AGRÍCOLA

ÁREA BRUTA DO PISO INTERMÉDIO.....17.40 m2

DES. N.º

2.10

PROJECTO
ANEXO AGRÍCOLA (Lic.de Util. n.º 198/99_17/05)
LEGALIZAÇÃO DE ALTERAÇÕES/AMPLIAÇÃO DAS INSTALAÇÕES

DATA
MARÇO 2011

FASE
PROJECTO DE ARQUITECTURA

DESIGNAÇÃO
Cores Convencionais
PLANTAS PISO INTERMÉDIO E COBERTURA

ESCALA
1/100

CLIENTE
JOSÉ AFONSO CASQUILHO MANESCAS
Estrada de À-dos-Cães (E.N.539-3 Loures)
Freguesia de Loures

PROJECTO REF.º

VERSÃO

SUBSTITUI

O TÉCNICO
Insc. na O.A. n.º



LEGENDA:

ÁREA BRUTA DO ARMAZÉM AGRÍCOLA..... 582.00 m2

EQUIPAMENTO

1. LAVATÓRIO EM INOX
2. LAVA BOTAS
3. ARMÁRIOS P/ PESSOAL
4. ARMÁRIO P/ PRODUTOS DE LIMPEZA
5. BALANÇA

PROJECTO: ARMAZÉM AGRÍCOLA, DESTINADO A EMBALAMENTO E ACONDICIONAMENTO DE PRODUTOS HORTÍCOLAS

PROJECTO DE ARQUITECTURA - LICENCIAMENTO

DESENHO: PLANTA DO EQUIPAMENTO

DATA: MARÇO 2011

ESCALA: 1/100

CLIENTE: JOSÉ AFONSO CASQUILHO MANESCAS
Estrada de A-dos-Cãos (E.N.539-3 Loures)
Freguesia de Loures

PROJECTO Nº: ----

VERSÃO: ----

VISTO: ----

DES. Nº

1.5

LEGENDA:

ANEXO AGRÍCOLA

ÁREA BRUTA DO PISO TÉRREO 219.90 m2

ÁREA BRUTA DA COZINHA A LENHA 68.85 m2

(a) - ILUMINAÇÃO ZENITAL

DES. Nº

2.0

ANEXO AGRÍCOLA (Lic.de Util. n.º 198/99_17/05) MARÇO 2011

LEGALIZAÇÃO DE ALTERAÇÕES/AMPLIAÇÃO DAS INSTALAÇÕES

PROJECTO DE ARQUITECTURA

PLANTA DO PISO TÉRREO – **LIMPOS**

1/100

JOSÉ AFONSO CASQUILHO MANESCAS

Estrada de A-dos-Cãos (E.N.539-3 Loures)

Freguesia de Loures

DES. Nº

3.1

LEGALIZAÇÃO DE MORADIA UNIFAMILIAR

PROJECTO DE ARQUITECTURA

PLANTA DO PISO 1


TELA FINAL

1/100

JOSÉ AFONSO CASQUILHO MANESCAS
Estrada de A-dos-Cães (E.N 539-3 Loures)
Freguesia de Loures

LEGENDA:
ÁREA BRUTA DO PISO 1 ..... 163.70 m2

SALA DE ESTAR 36.60 m2
VARANDA 7.70 m2
QUARTO 16.00 m2
CIRCULAÇÃO 12.30 m2
Z. VESTIR. 6.68 m2
WC 2.30 m2
WC 4.65 m2
SUITE 17.00 m2
QUARTO 14.70 m2
QUARTO 18.50 m2
VARANDA 5.00 m2
A
A
N

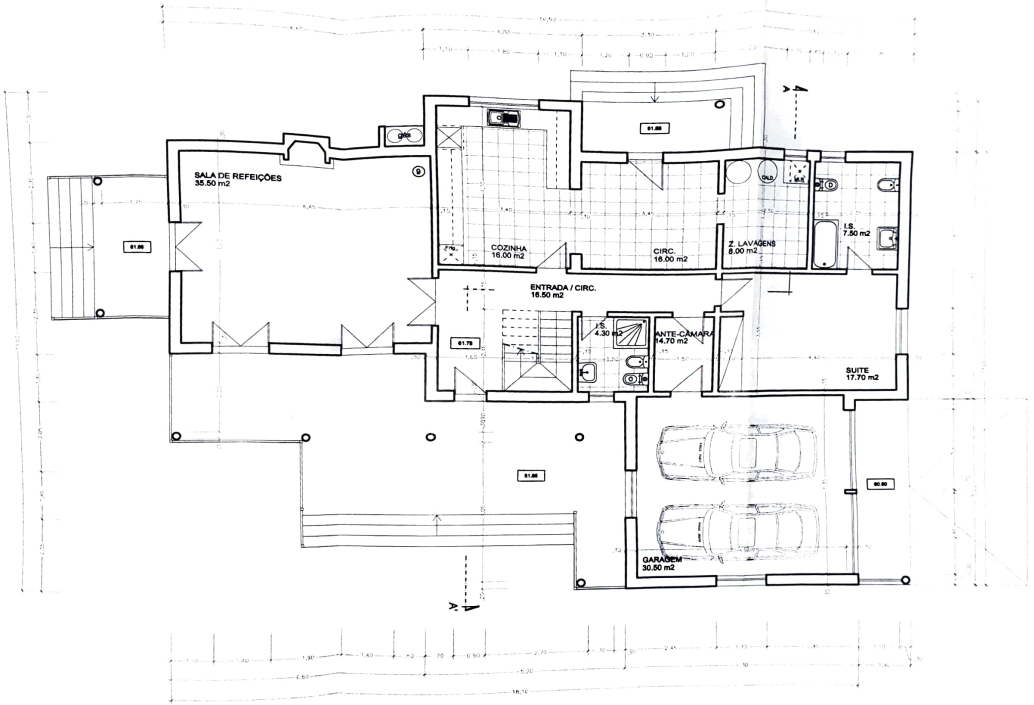

LEGENDA:

ÁREA BRUTA DO PISO 0..... 177.80 m2

FASE: PROJECTO DE ARQUITECTURA

DESIGNAÇÃO: PLANTA DO PISO 0

TELA FINAL

ESCALA: 1/100

DATA: FEVEREIRO 2012


OBRA: LEGALIZAÇÃO DE MORADIA UNIFAMILIAR

DONO DE OBRA: ALFACE DO CAMPO PRODUÇÕES HORTICOLAS, LDA

LOCAL: Estrada de A-dos-Cãos (E.N.539-3 Loures)
Freguesia de Loures

DES. N.º

3.0

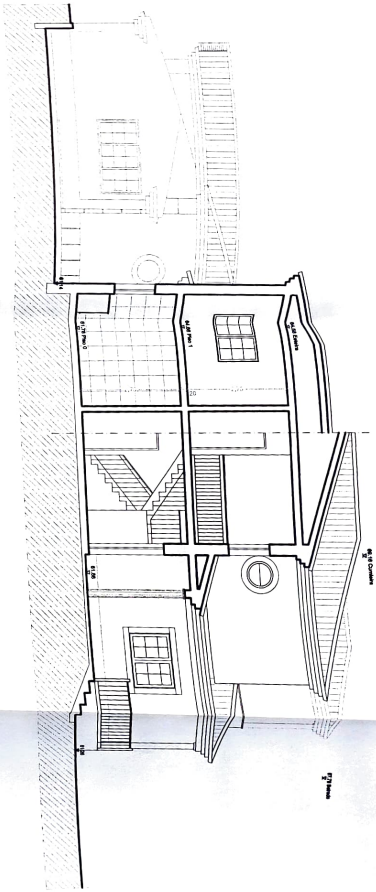

DES. Nº
3.3

PROJECTO
LEGALIZAÇÃO DE MORADIA UNIFAMILIAR

FASE
PROJECTO DE ARQUITECTURA

DESCRIÇÃO
CORTE A-B

TELA FINAL

DATA
FEVEREIRO 2012

ESCALA
1/100

CLIENTE
ALFACE DO CAMPO PRODUÇÕES HORTÍCOLAS, LDA.
Estrada de A-dos-Cãos (E.N.539-3 Loures)
Freguesia de Loures

VISTO

VISTO
