





CÂMARA MUNICIPAL DE SINTRA
Registo de Entrada N.º 72
Em 3 JUL 1961
O CHEFE DA SECRETARIA

CÂMARA MUNICIPAL DE SINTRA
Serviço de urbanização e obras
Registo de Entrada N.º 7
7 JUL 1961


V. Eng.º Civil, 1961
J. S. Pimenta

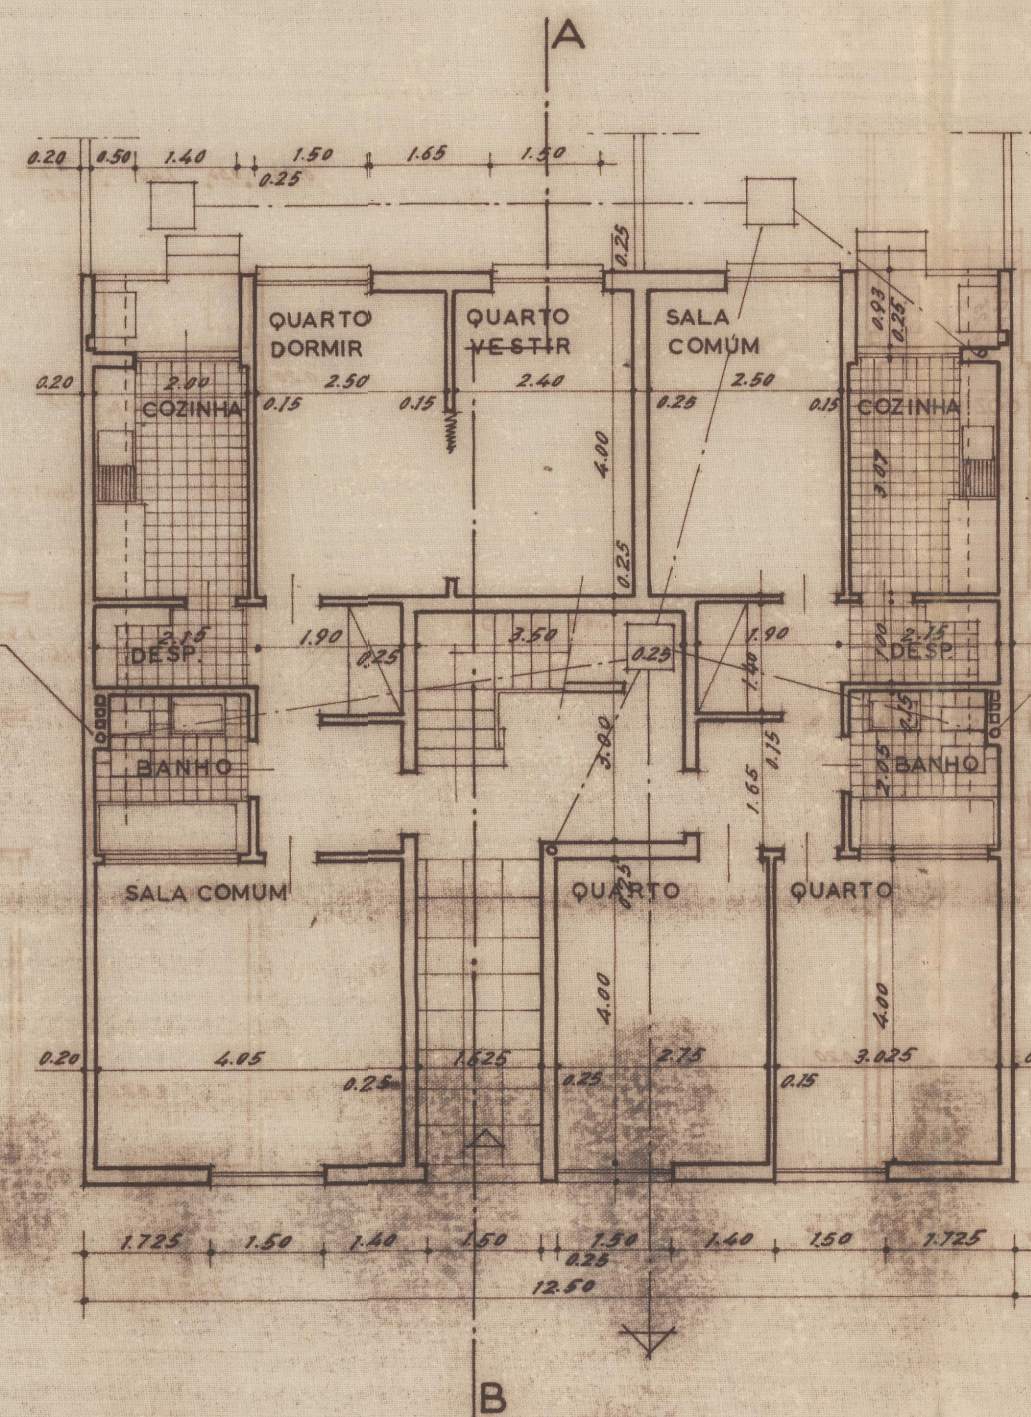

PLANTA DO RÉ S DO CHÃO

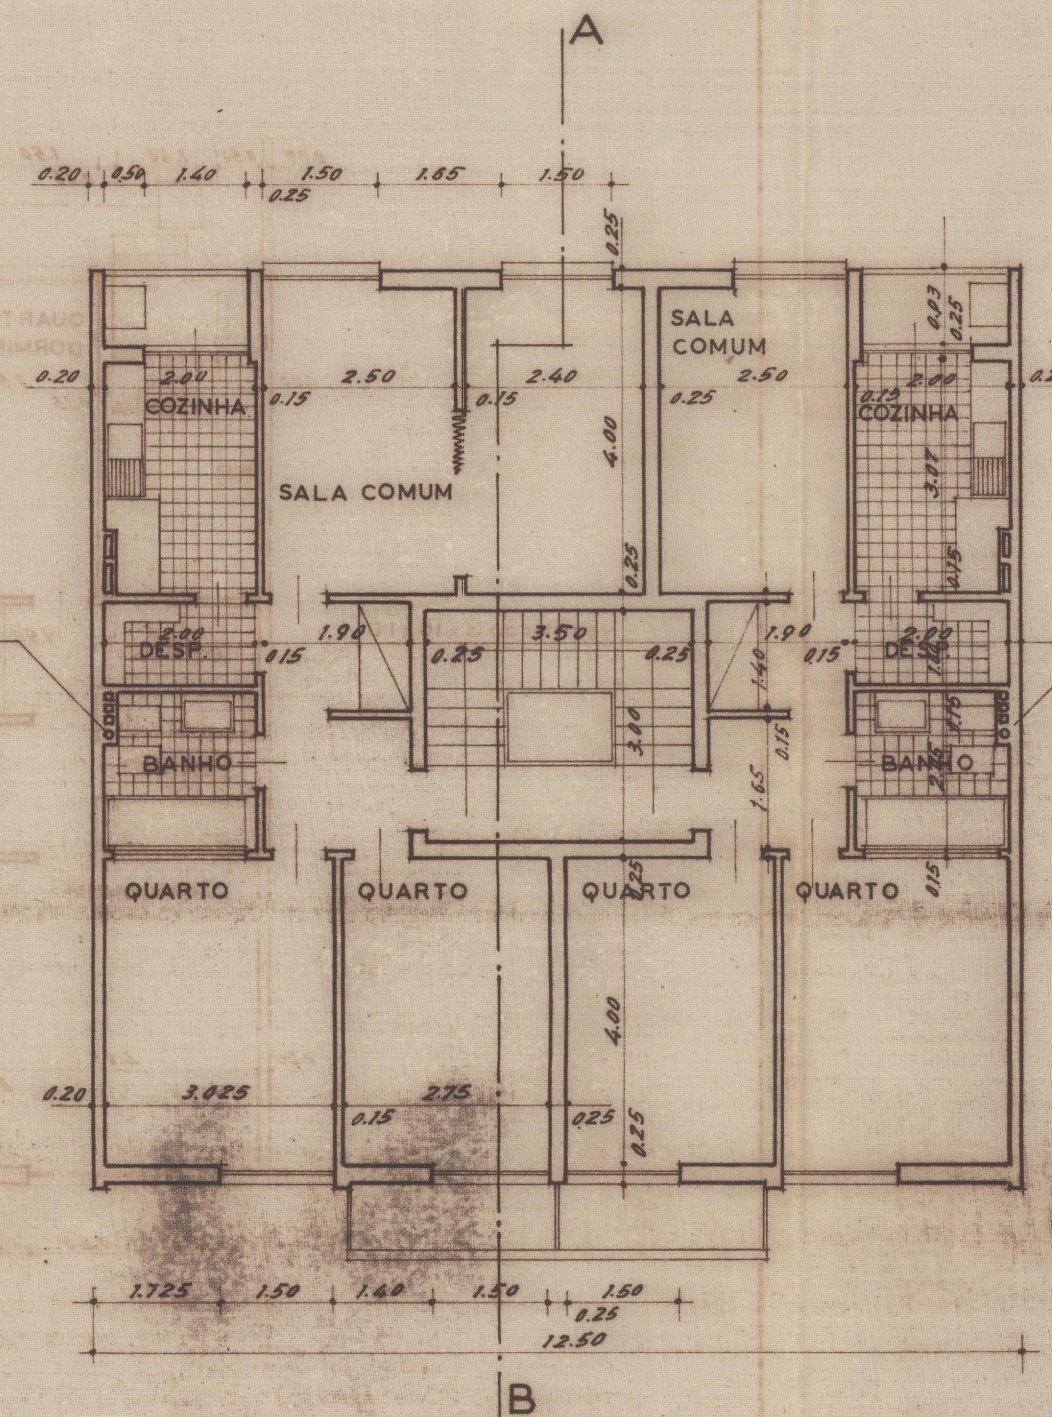

PLANTA DO 2º ANDAR

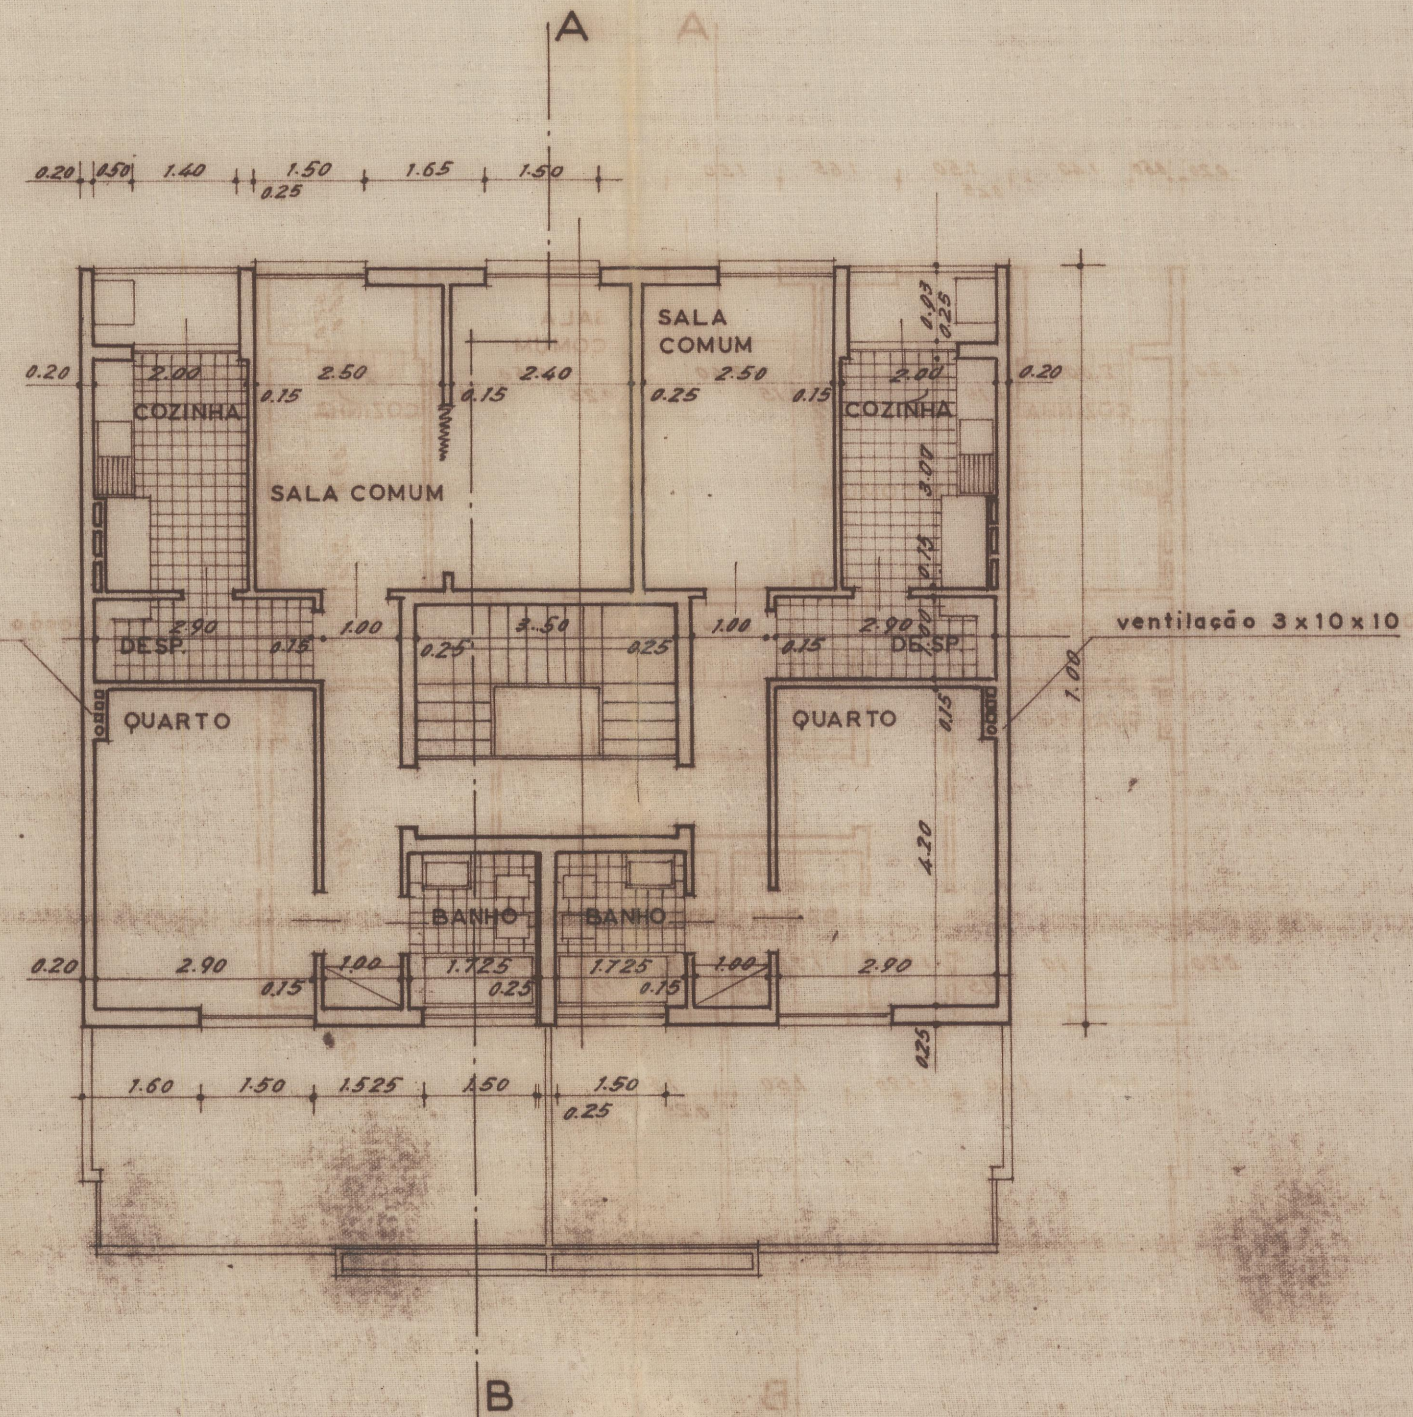

PLANTA DO 3º ANDAR

JOSÉ FRANCISCO PIMENTA E JOSÉ FERREIRA DO ROSÁRIO	
TELA FINAL	RUA DOS COMBATENTES DA GRANDE GUERRA - LOTE 2 - QUELUZ
ESCALA 1:100	PROCESSO N.º 3 853 / 60