
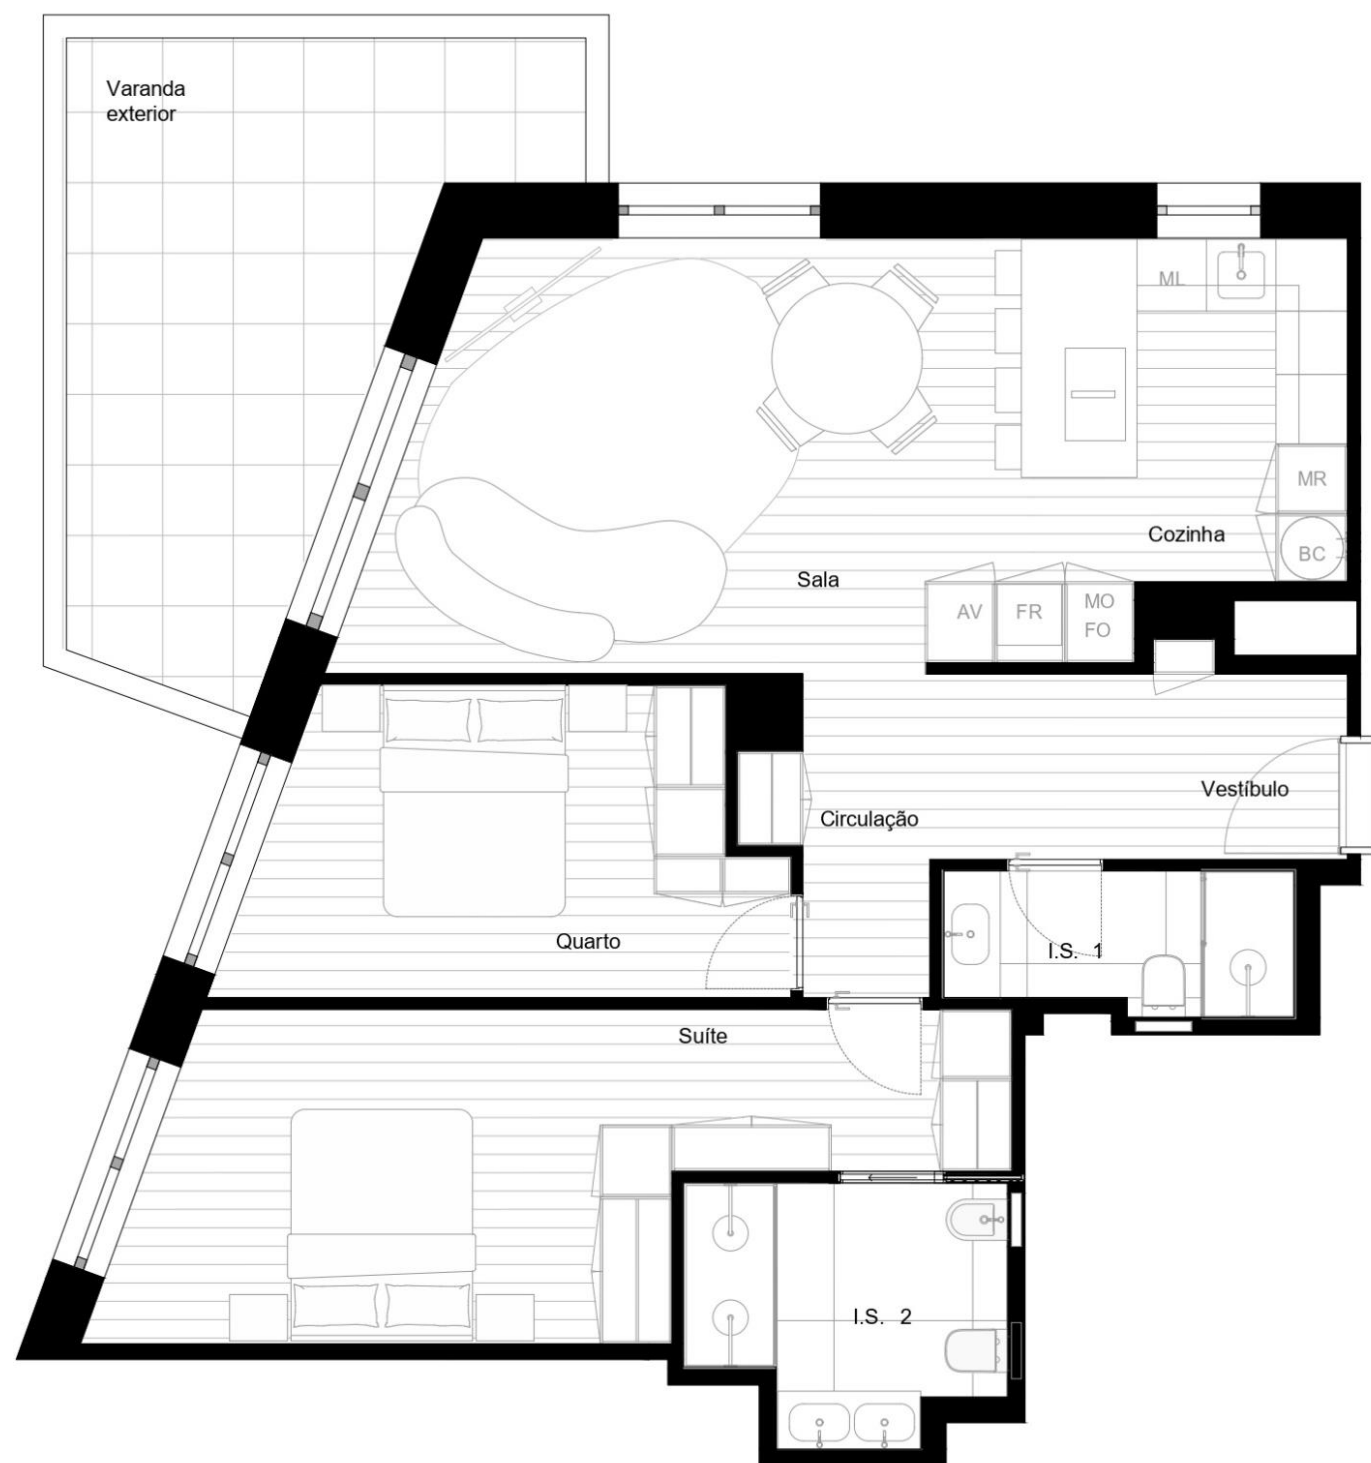
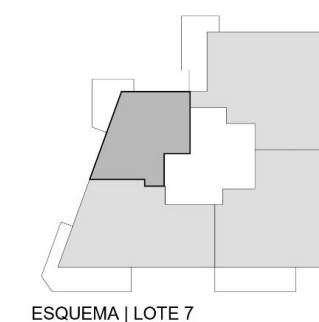


AP. 85/ T2.3 / PISO 16

VESTÍBULO	5,77 m2
CIRCULAÇÃO	3,08 m2
SALA	17,00 m2
COZINHA	12,07 m2
I.S. 1	3,61 m2
SUITE	17,38 m2
QUARTO	11,48 m2
I.S. 2	5,54 m2

ÁREA BRUTA [HABITAÇÃO + ESPAÇOS EXTERIORES]	111,74 m2
ÁREA BRUTA PRIVATIVA DA HABITAÇÃO	92,73 m2
VARANDA	19,01 m2
ESTACIONAMENTO [ÁREA]	13,75 m2

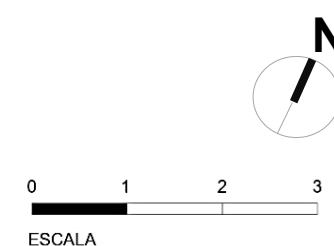

OCEAN TERRACE

- CONDOMÍNIO FECHADO -