
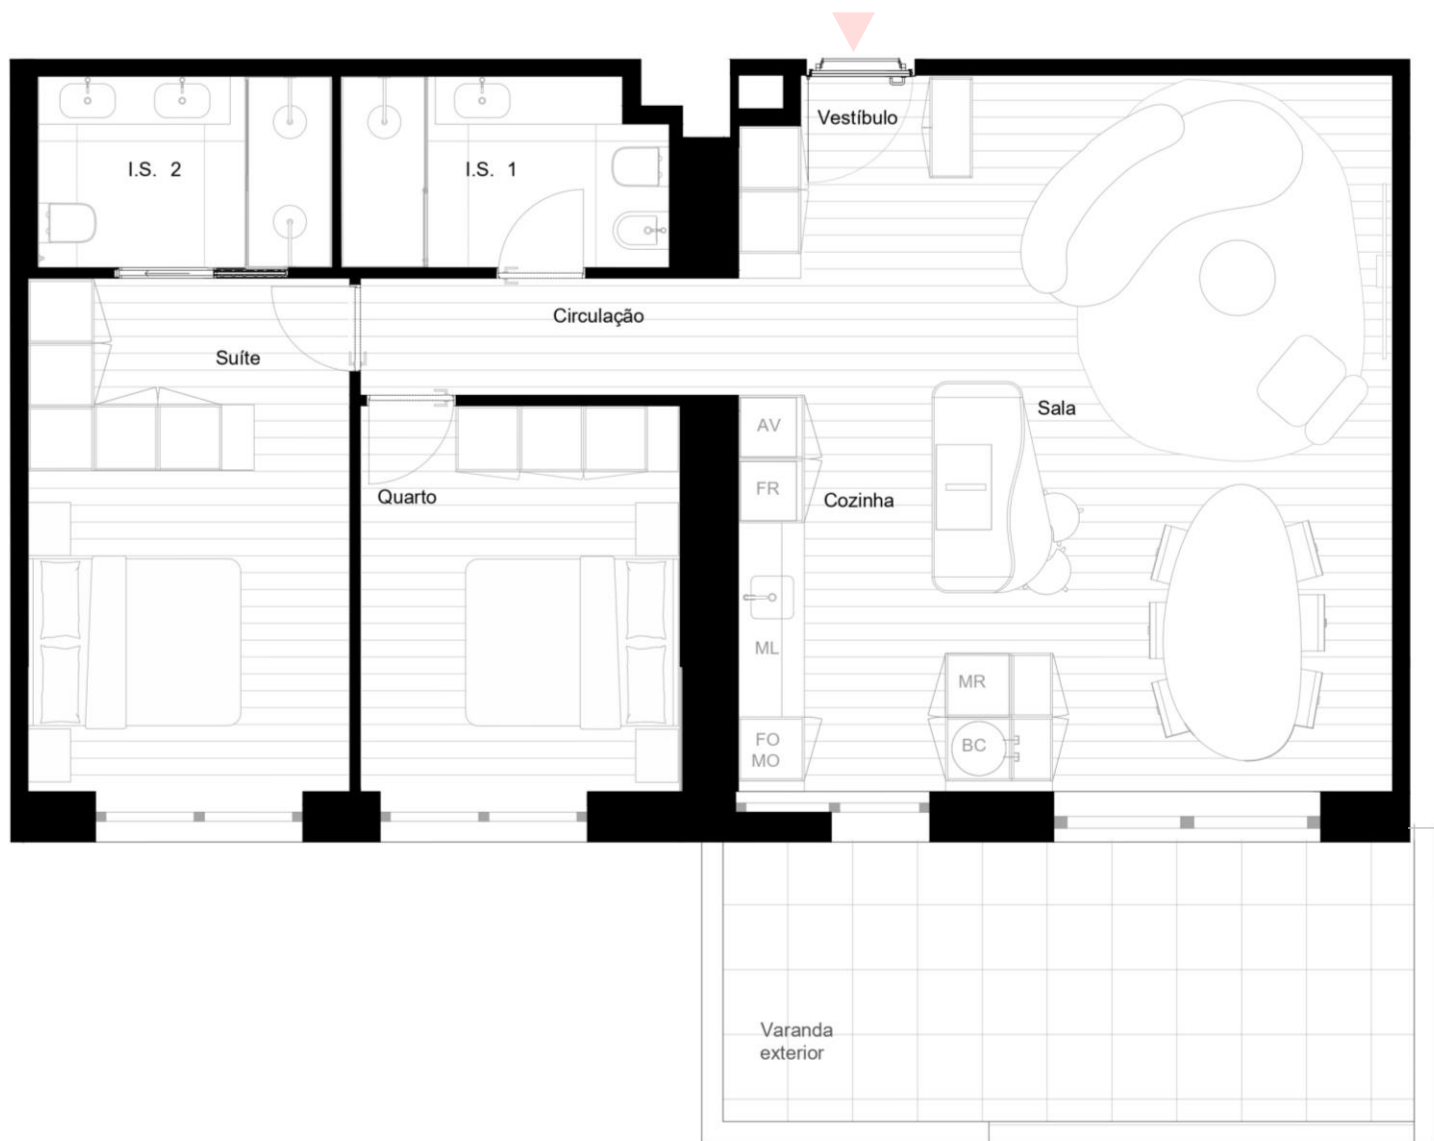
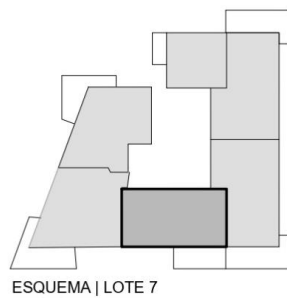


AP.87 T2.6 / PISO 17

VESTÍBULO	4,20 m2
CIRCULAÇÃO	3,91 m2
SALA	26,63 m2
COZINHA	10,62 m2
I.S. 1	5,33 m2
QUARTO	10,95 m2
SUÍTE	14,61 m2
I.S. 2	5,04 m2

ÁREA BRUTA [HABITAÇÃO + ESPAÇOS EXTERIORES]	116,03 m2
ÁREA BRUTA PRIVATIVA DA HABITAÇÃO	96,39 m2
VARANDA	19,64 m2
ESTACIONAMENTO [ÁREA]	13,75 m2

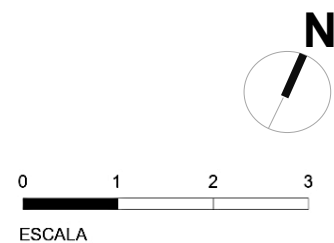

OCEAN TERRACE

- CONDOMÍNIO FECHADO -