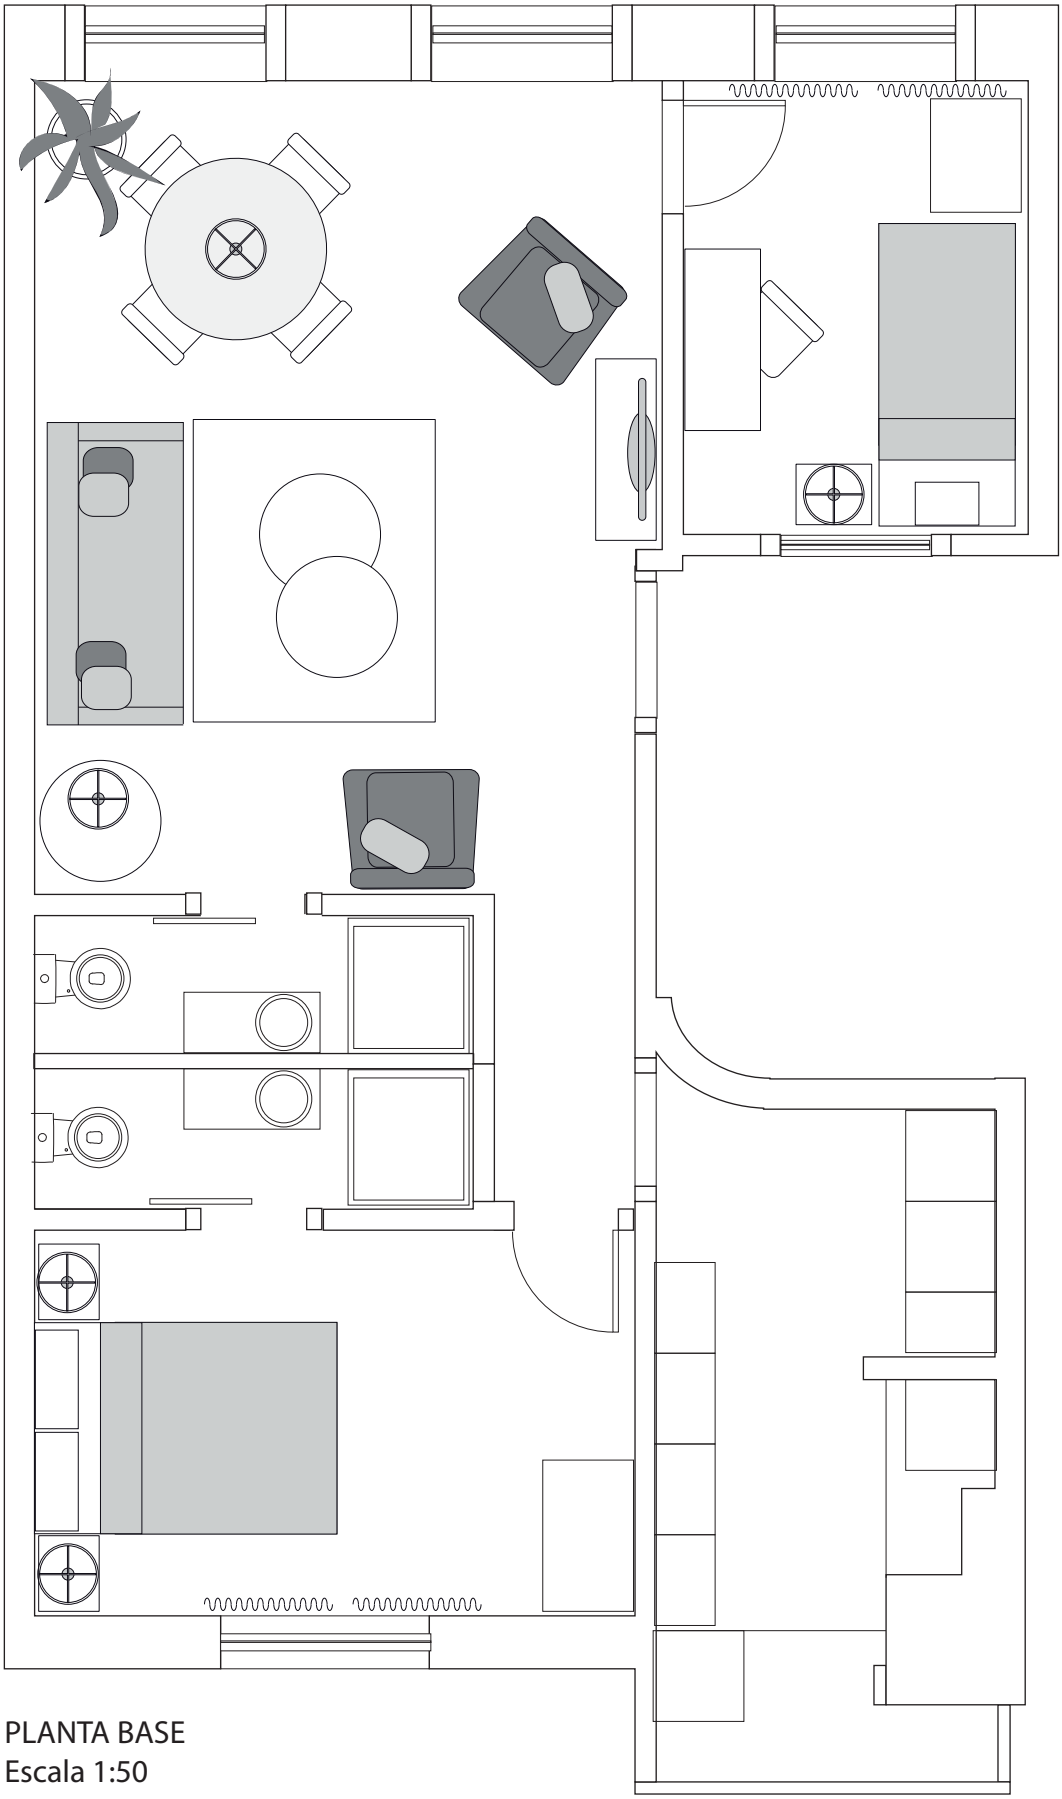


PLANTA BASE
Escala 1:50