




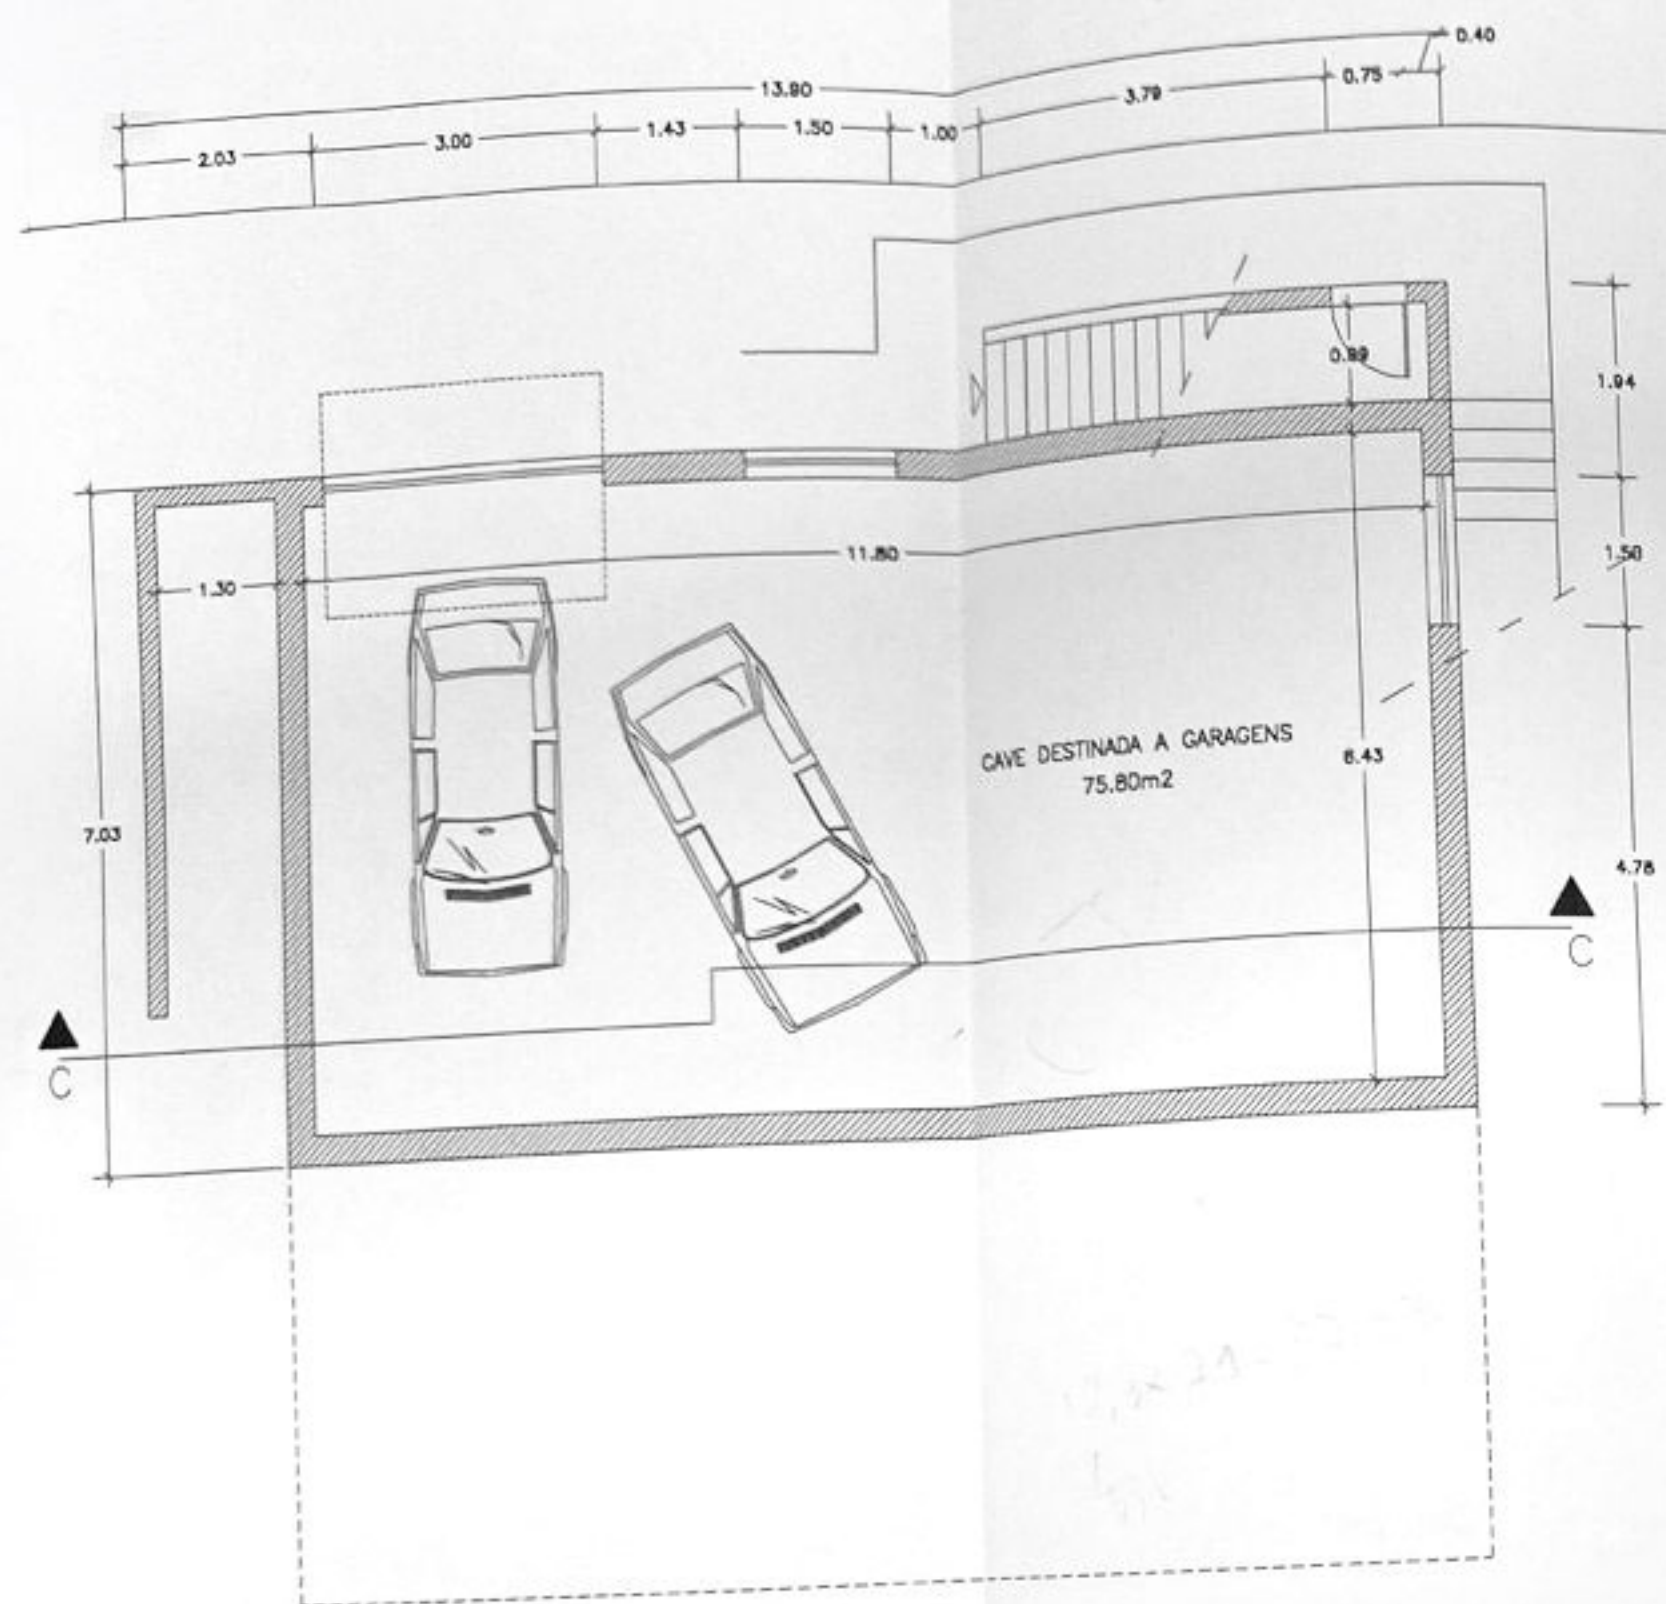


PLANTA DA CAVE

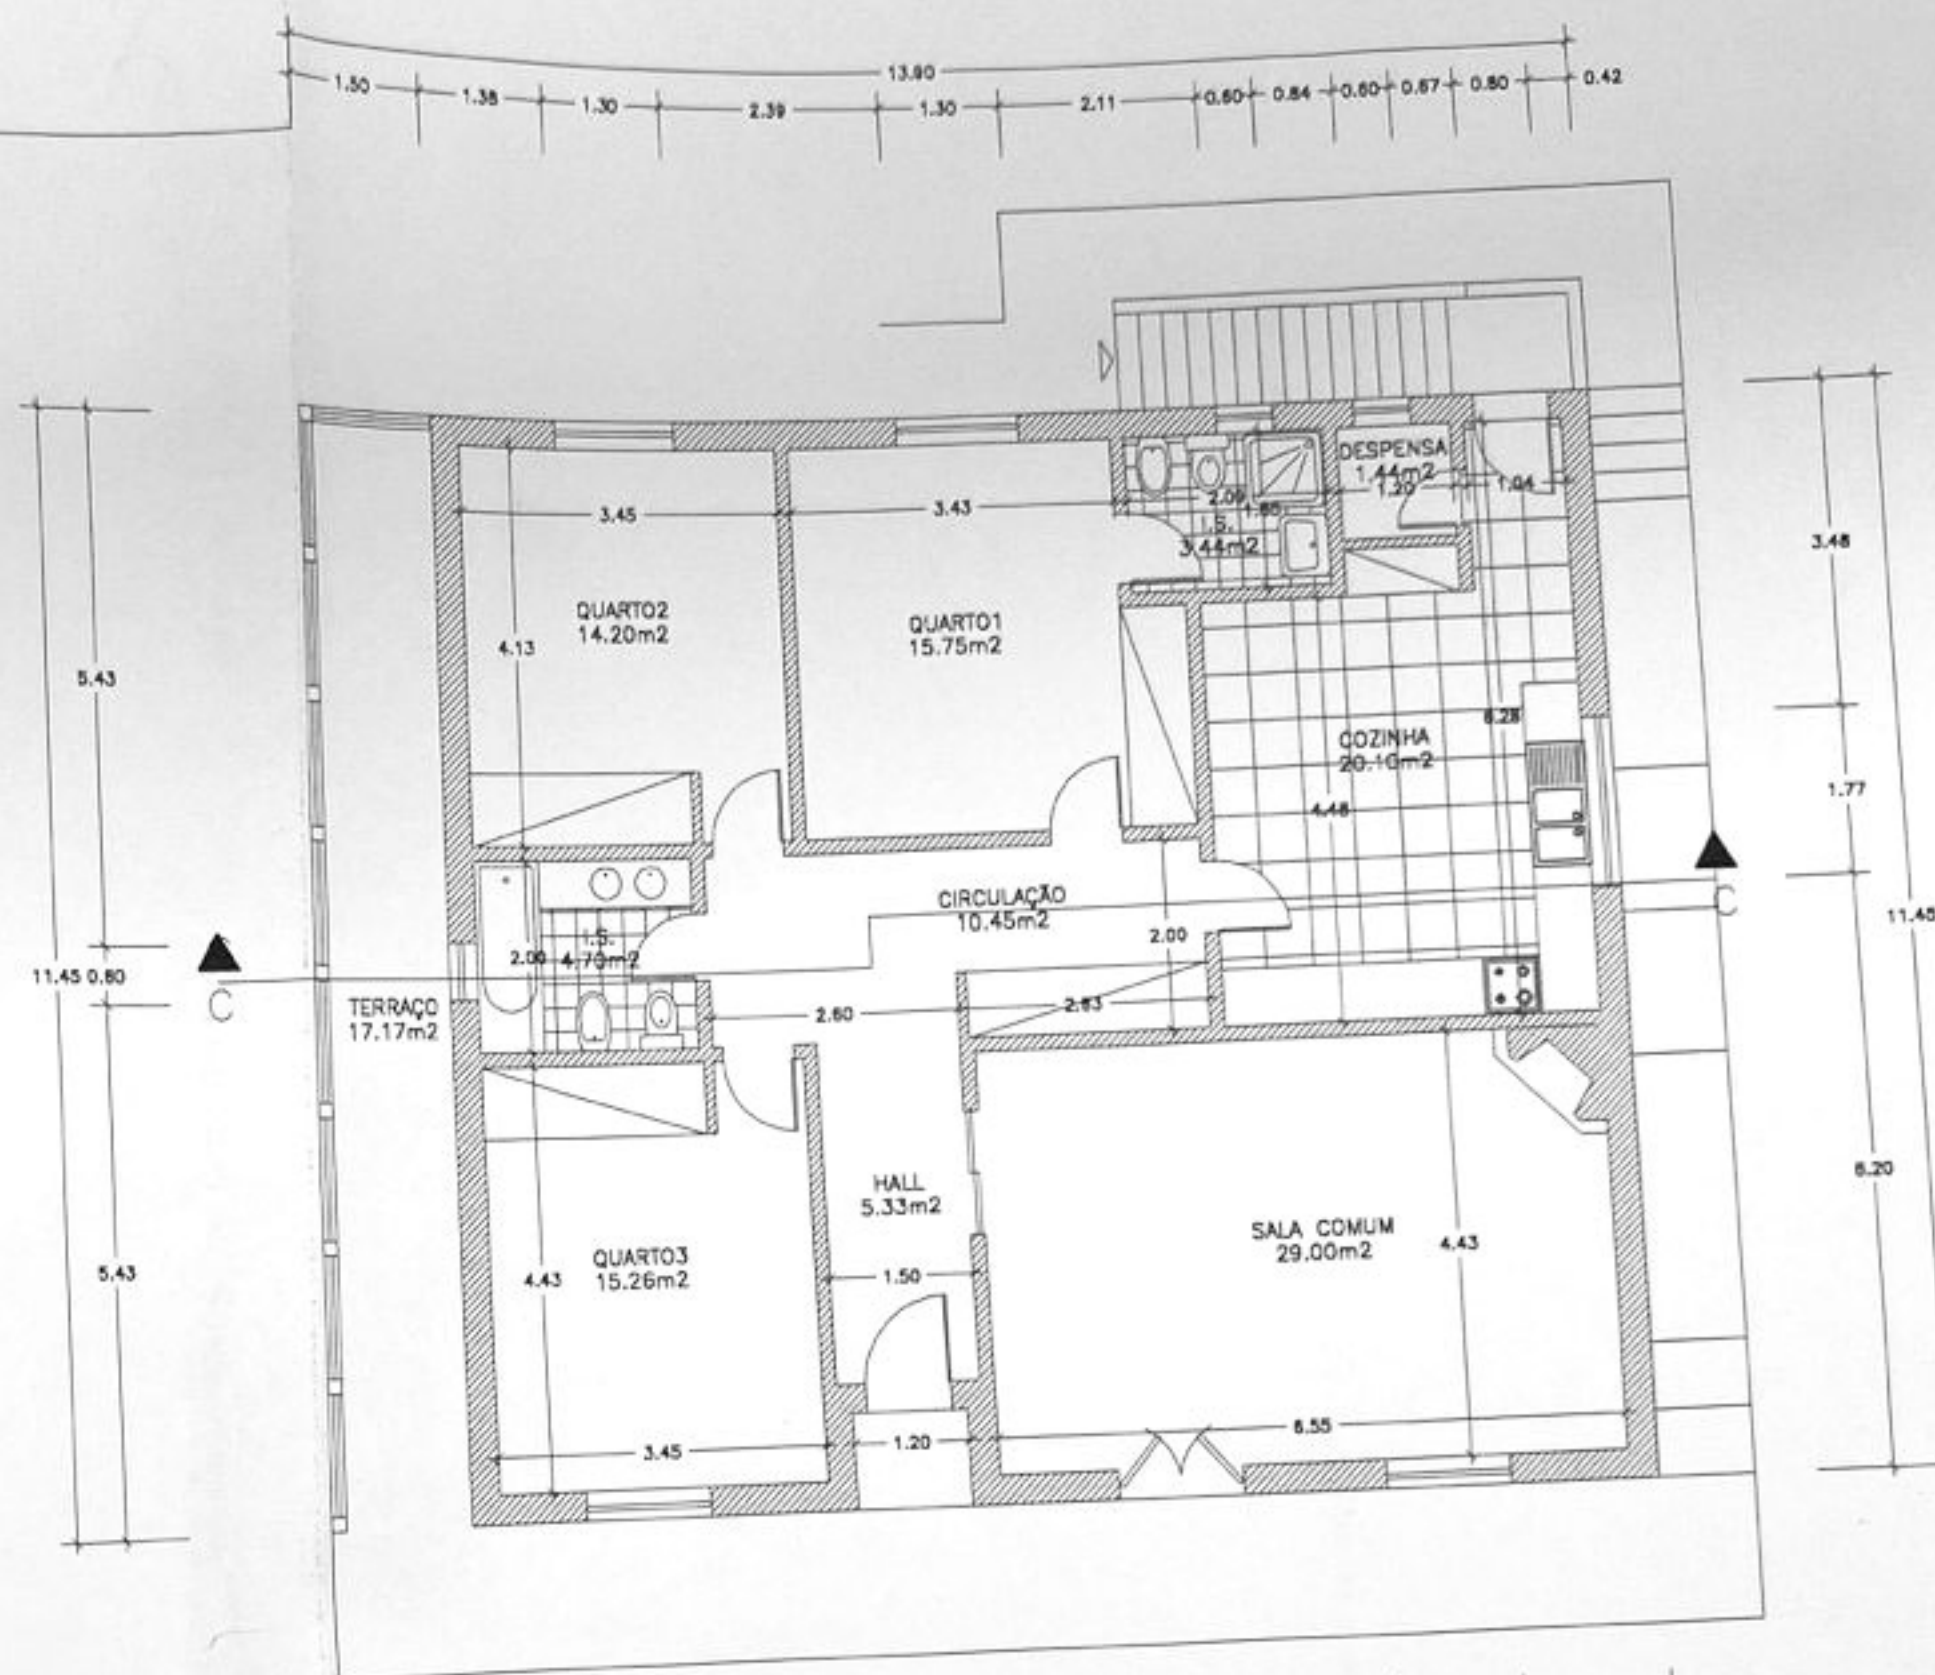


PLANTA DO R/CHÃO

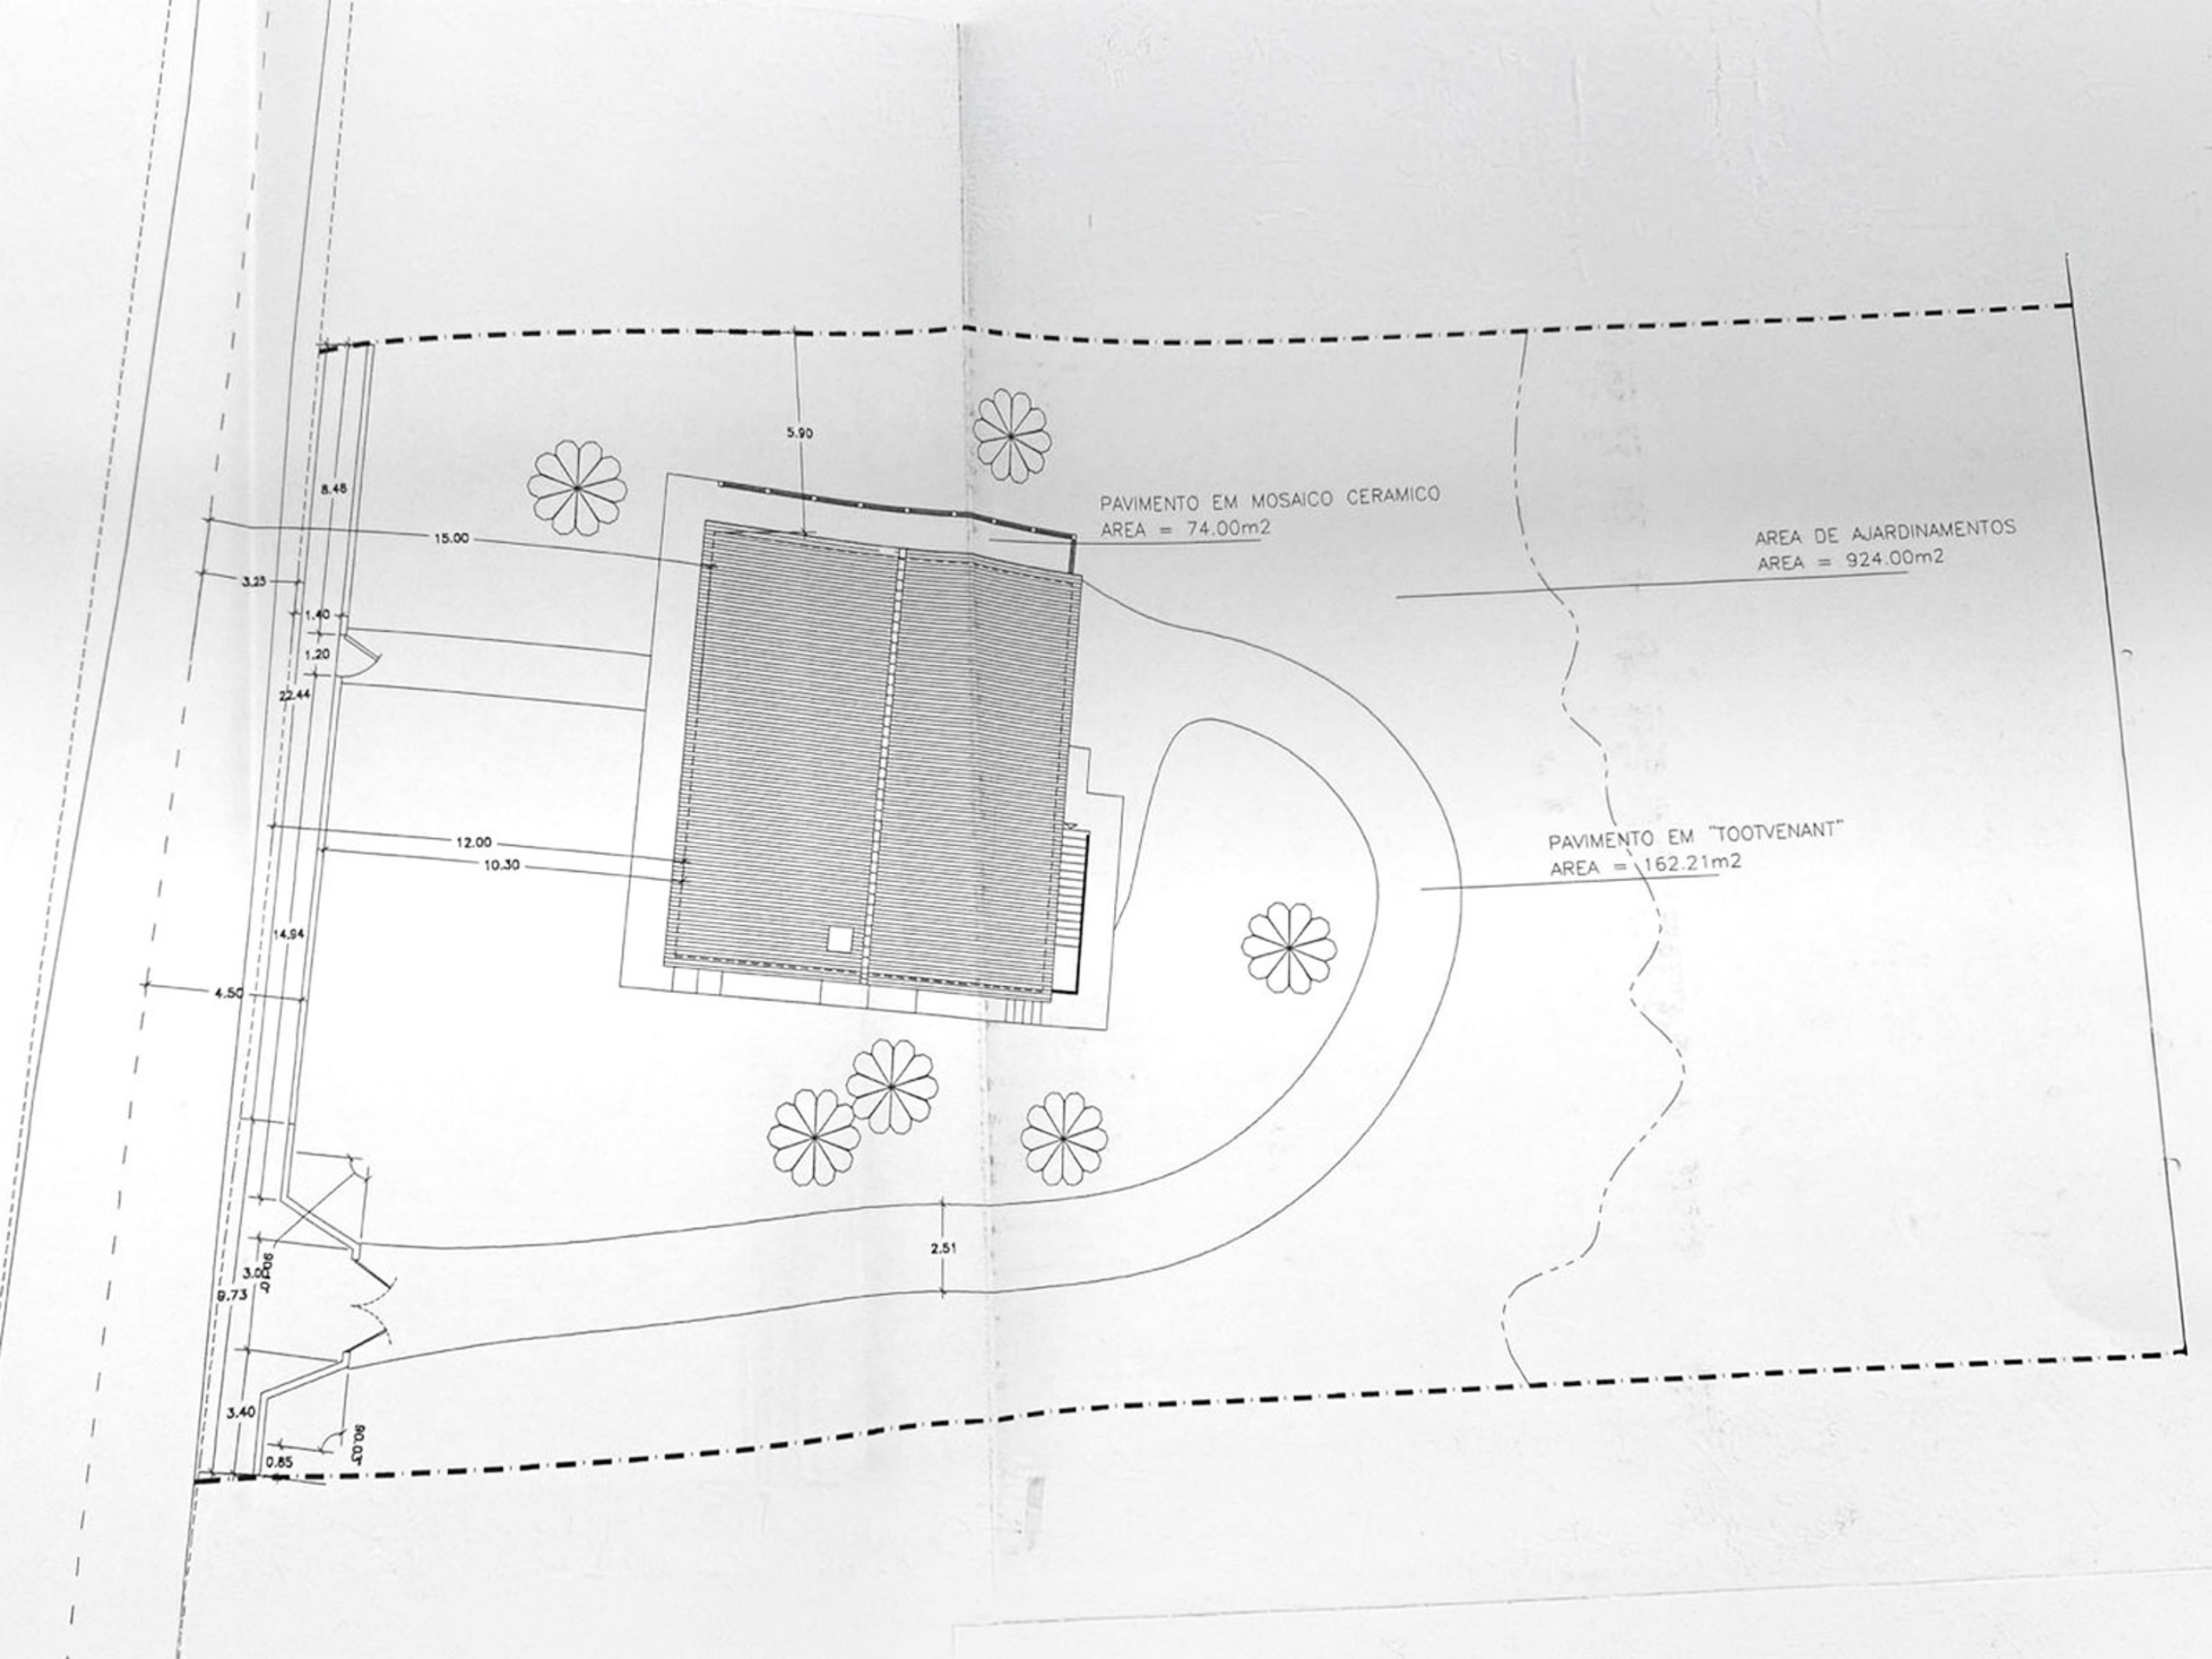


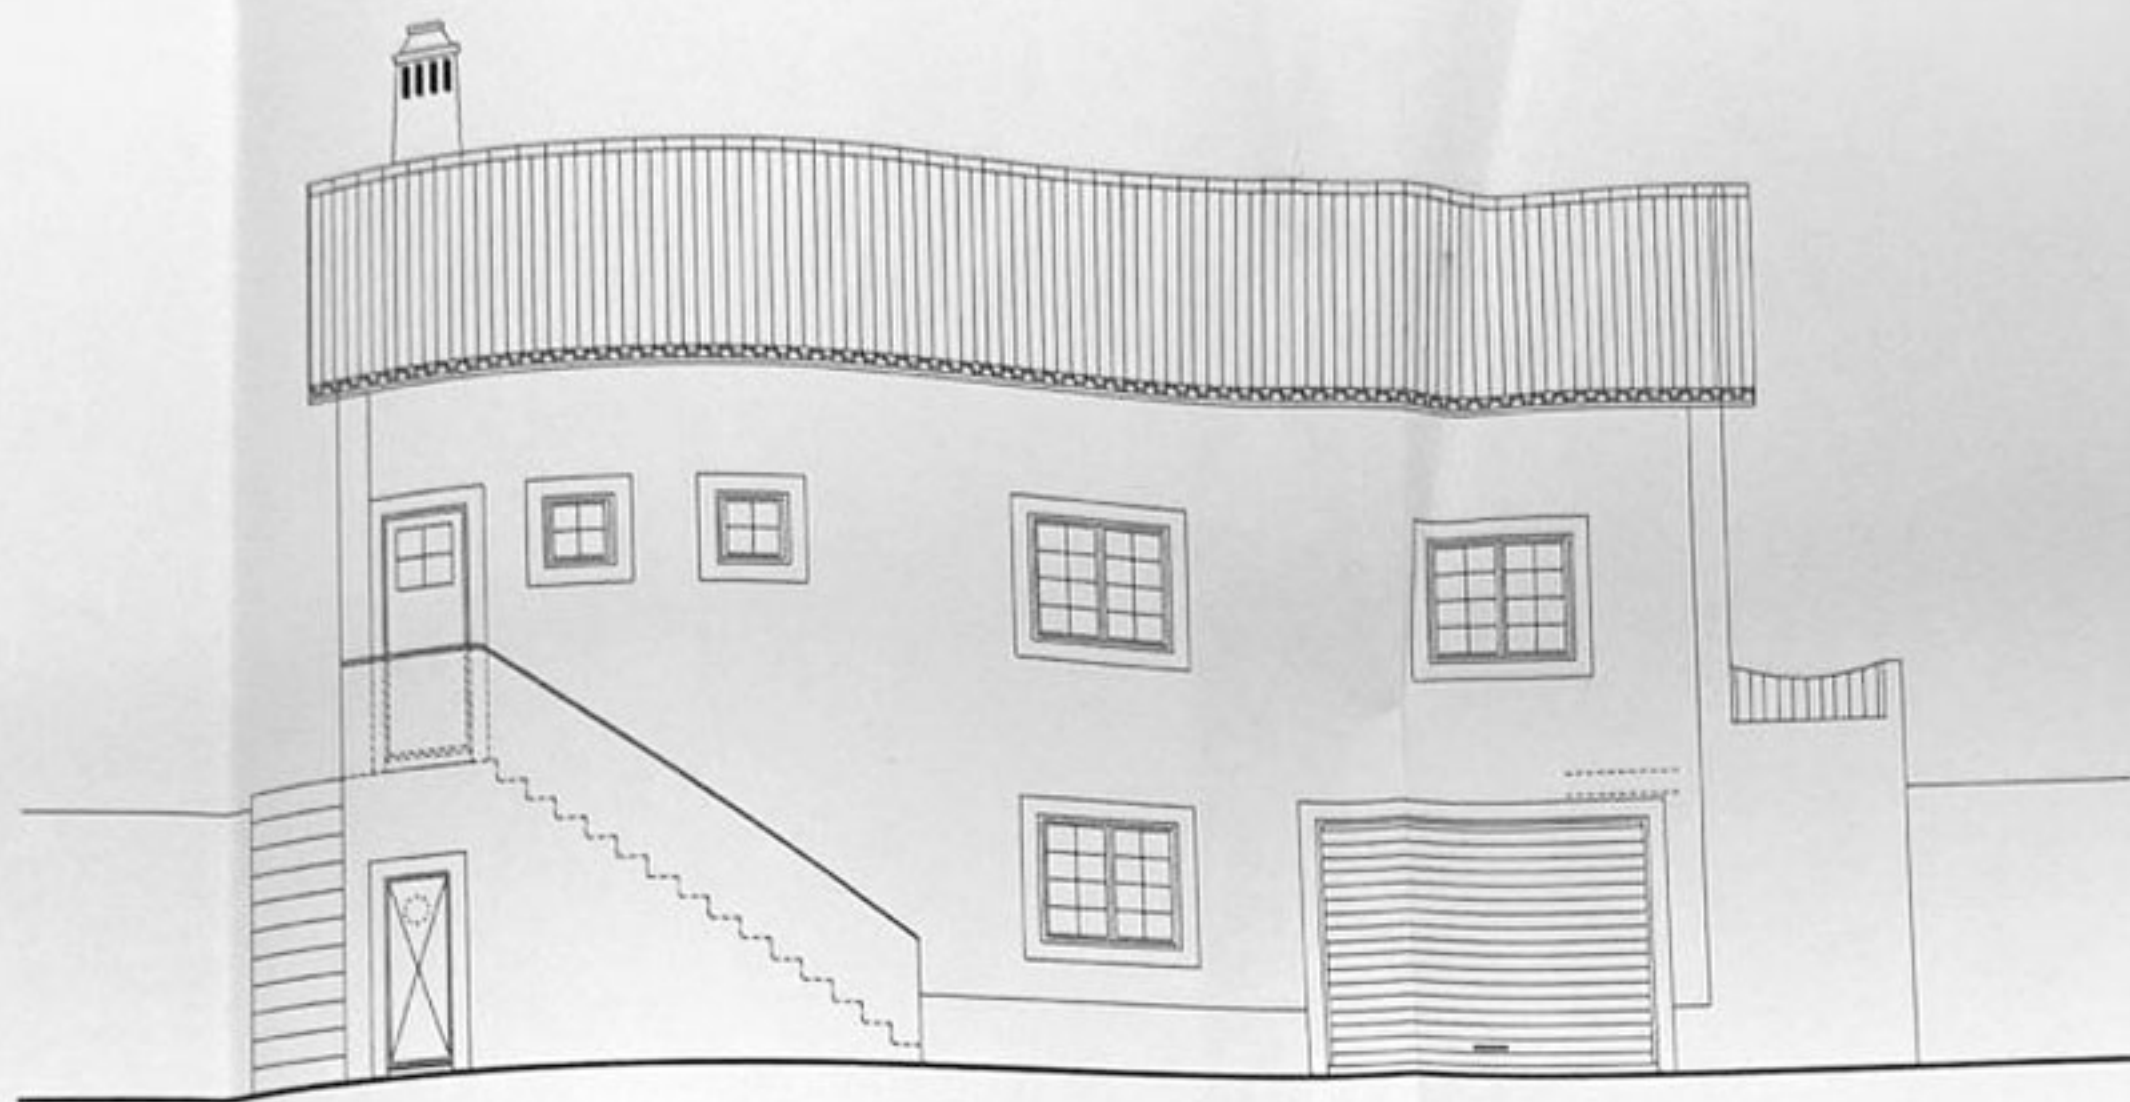


ALÇADO POSTERIOR

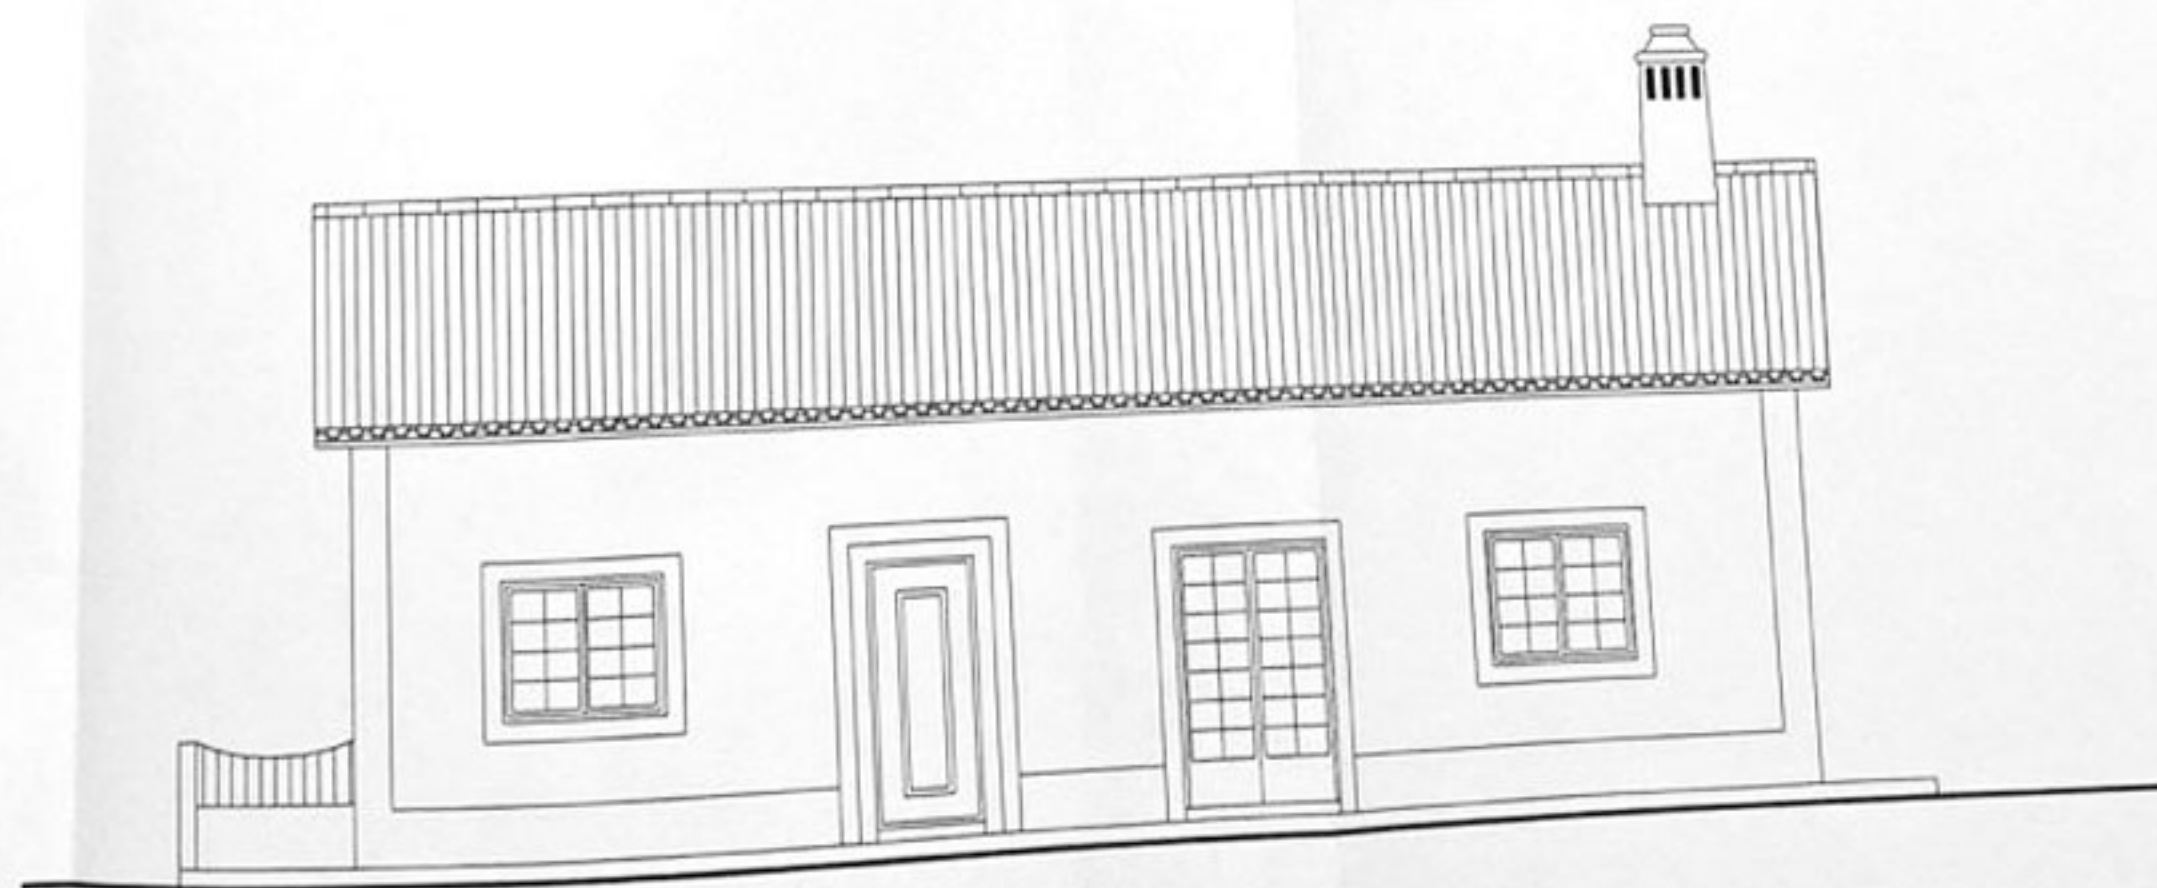

ALÇADO PRINCIPAL

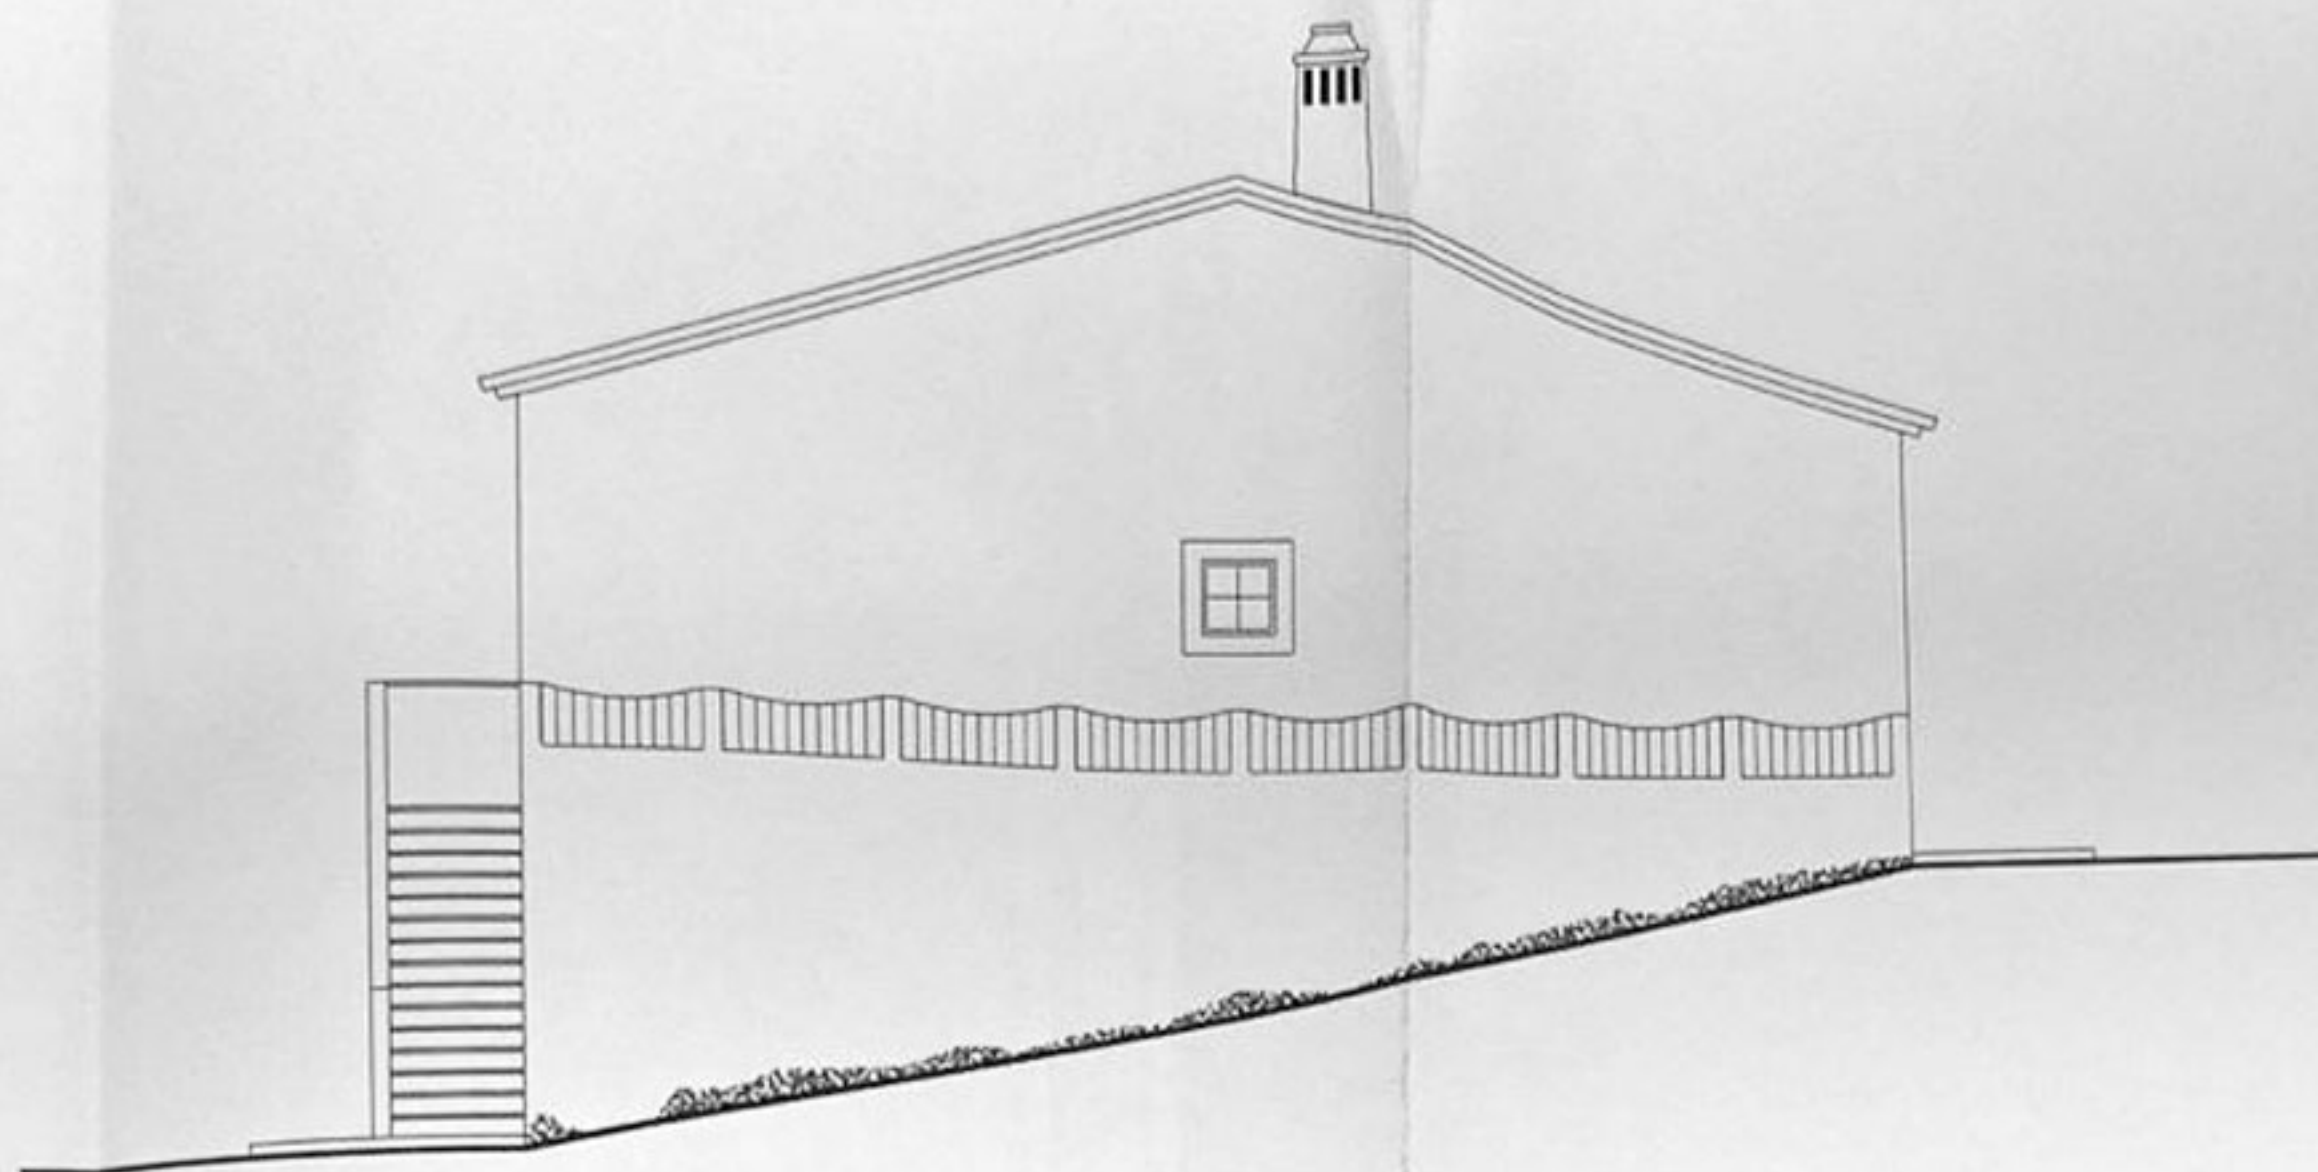

ALÇADO LATERAL DIREITO

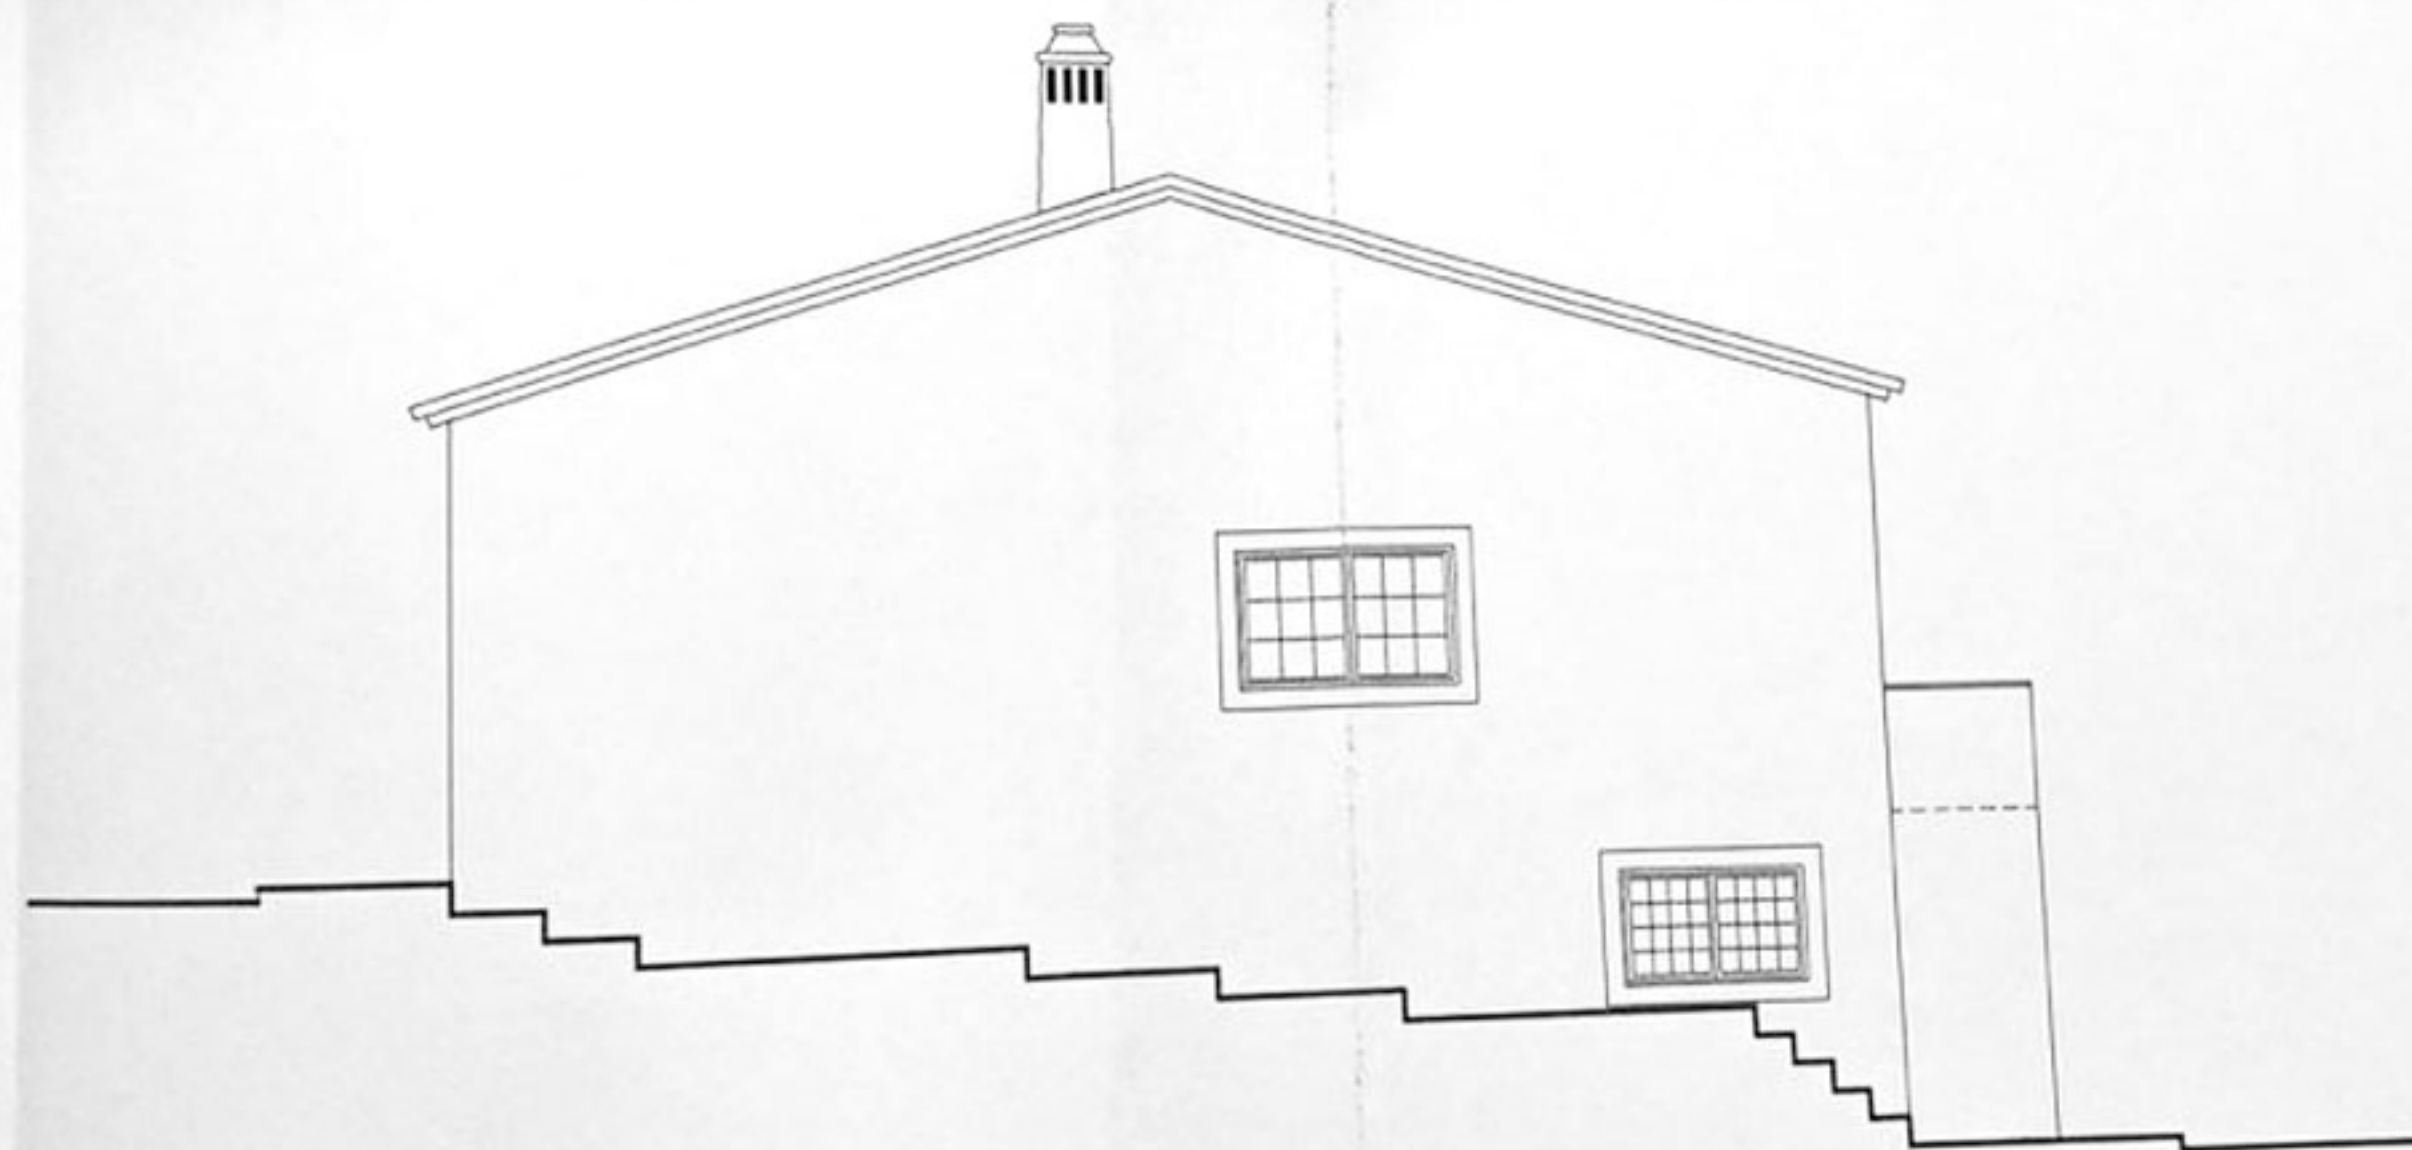

ALÇADO LATERAL ESQUERDO