



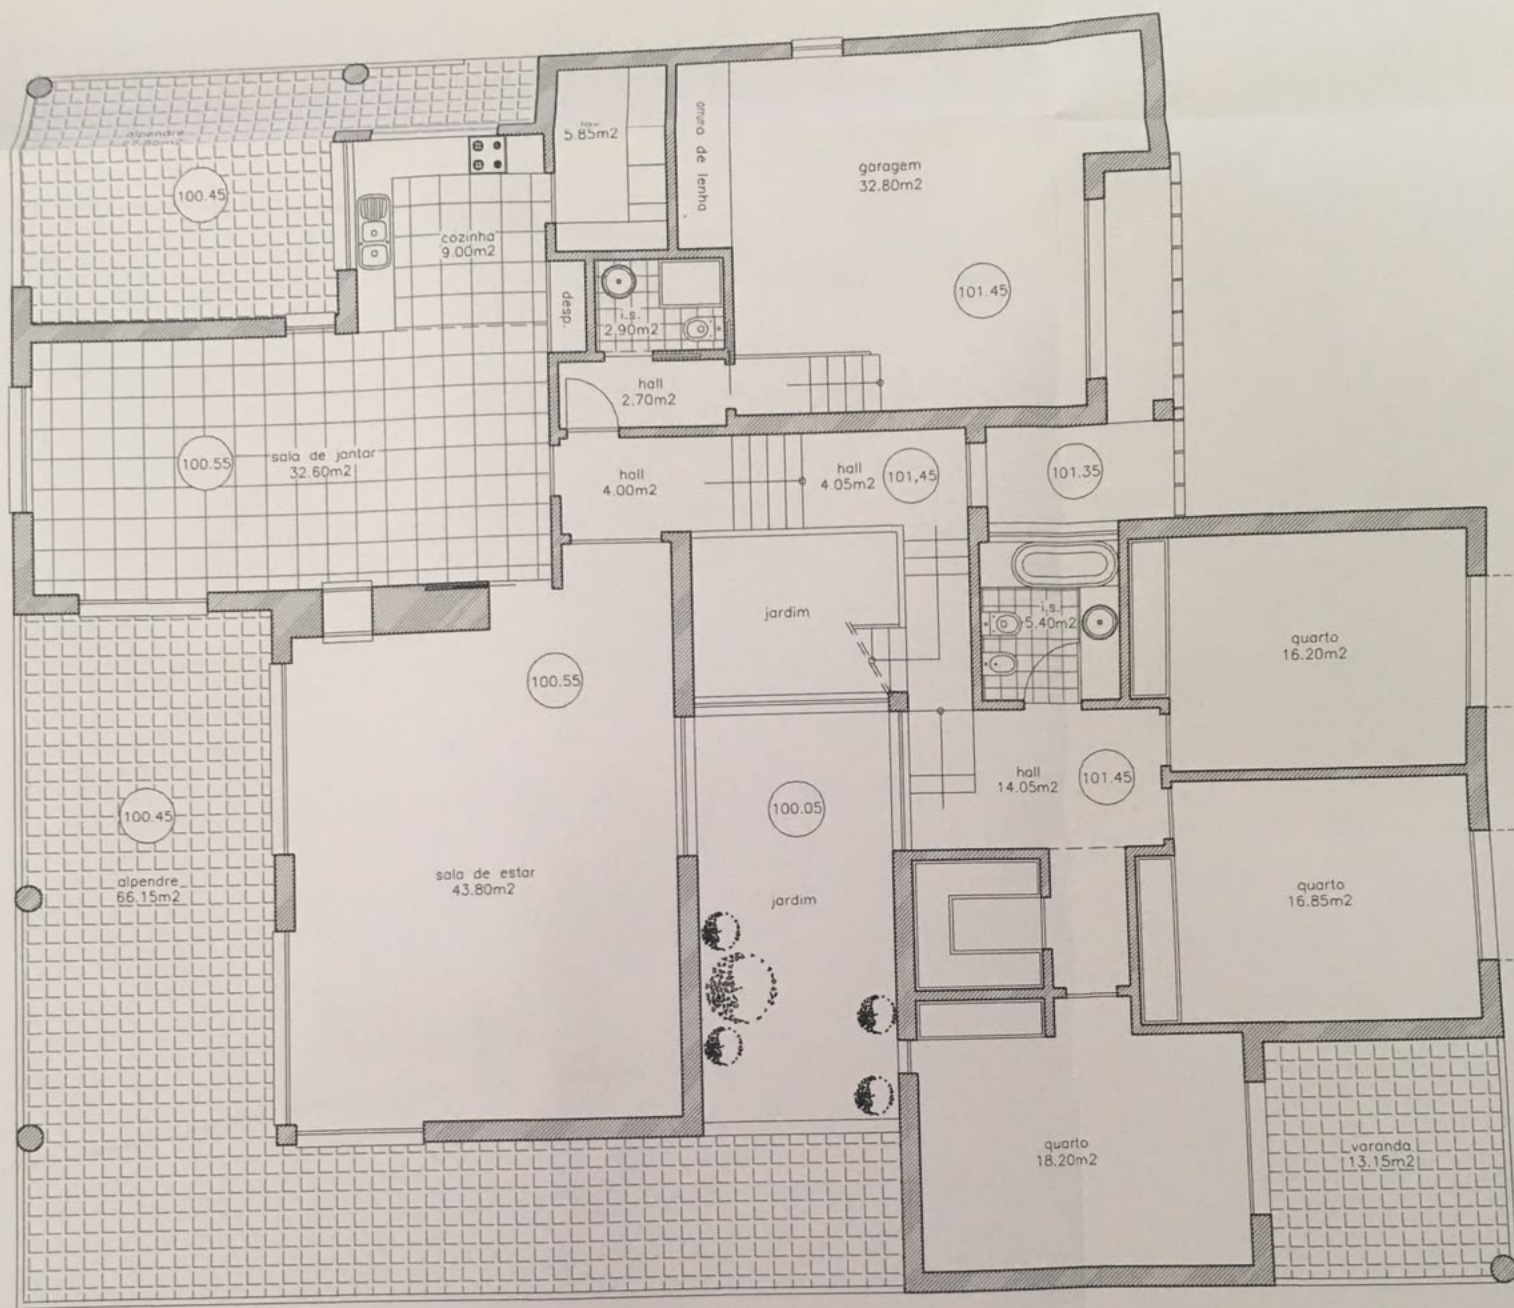


Planta do R/Chão

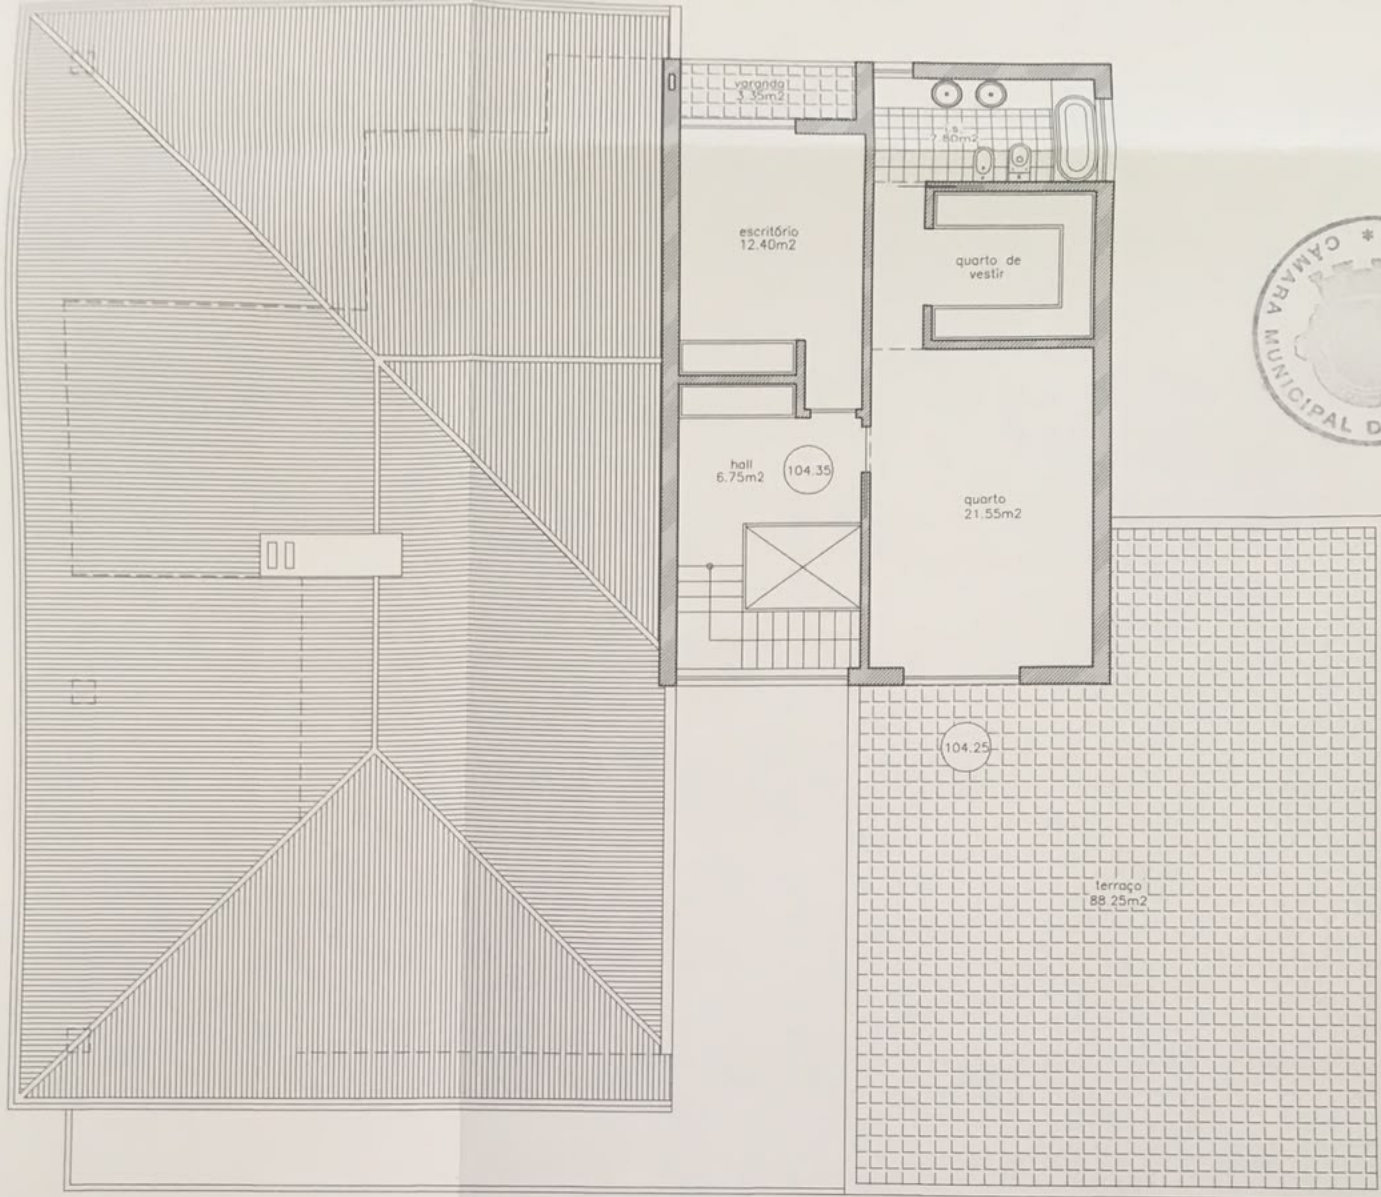

Planta do 1º Andar

TELAS FINAIS

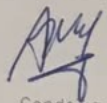Requerente: António Marcelino Maia Figueiras local da obra: Arrifana – Ego Condeixa-a-Nova	Alterações: MORADIA E MUROS  Arquitetura e Engenharia Largo da República - Condeixa-a-Nova
designação: Moradia e Muros Plantas	 Condeixa-a-Nova
Escala: 1/100	desenho nº 02

1(um)
Domini

CONFRONTAÇÕES PARCELA A DESTACAR:

NORTE: RUA DO PINHEIRO MANSO

NASCENTE: ANTONIUS MARIA VAN EENBERGEN E AGNIESZKA PILAT;

SUL: ANTONIUS MARIA VAN EENBERGEN E AGNIESZKA PILAT;

POENTE: MARIA LÚCIA LEANDRO DOMINGUES

CONFRONTAÇÕES PARCELA RESTANTE:

NORTE: RUA DO PINHEIRO MANSO, MARIA LÚCIA LEANDRO DOMINGUES, ANTONIUS MARIA VAN EENBERGEN E AGNIESZKA PILAT

NASCENTE: JOSÉ MARIA DOMINGUES COSTA;

SUL: RAMIRO LOPES PITA;

POENTE: AGOSTINHO MADEIRA MOITA


MARIA LÚCIA
LEANDRO DOMINGUES

JOSÉ MARIA
DOMINGUES COSTA

PARCELA A DESTACAR
 ÁREA TERRENO = 1049,94 M2



Ordem dos Arquitectos nº 25624 Código de validação:
 DCD8E1E410/788
 Assinado por: Dominika Joanna Van Eenbergen
 Num. de identificação: PASNL-NPoPRFDH9
 Data: 2025.09.29 15:45:19 +0100

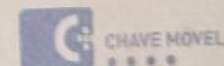

REQUERENTE
 ANTONIUS VAN EENBERGEN +
 AGNIESZKA VAN EENBERGEN
 LOCALIZAÇÃO
 RUA DO PINHEIRO MANSO, ARRIFANA
 PROJECTO
 DESTAQUE

DATA 21.09.2025 ESCALA 1:500

TIPO DE DESENHO
 DESTAQUE

REVISÃO 00 N.º DESENHO 1.2

AGOSTINHO
MADEIRA MOITA

RAMIRO LOPES PITA

ARTIGO MATRICIAL 2751
 ÁREA COBERTA = 400,40 M2

PARCELA RESTANTE
 ÁREA TERRENO = 4891,23 M2
 ÁREA COBERTA = 400,40 M2