



autocad lt 2017 serial no:561-91682604
autocad lt 2014 serial no:37927657621
autocad lt 2010 serial no:353-53721445
autocad revit lt 2014 serial no:37927657621
cypecad serial no: 52188

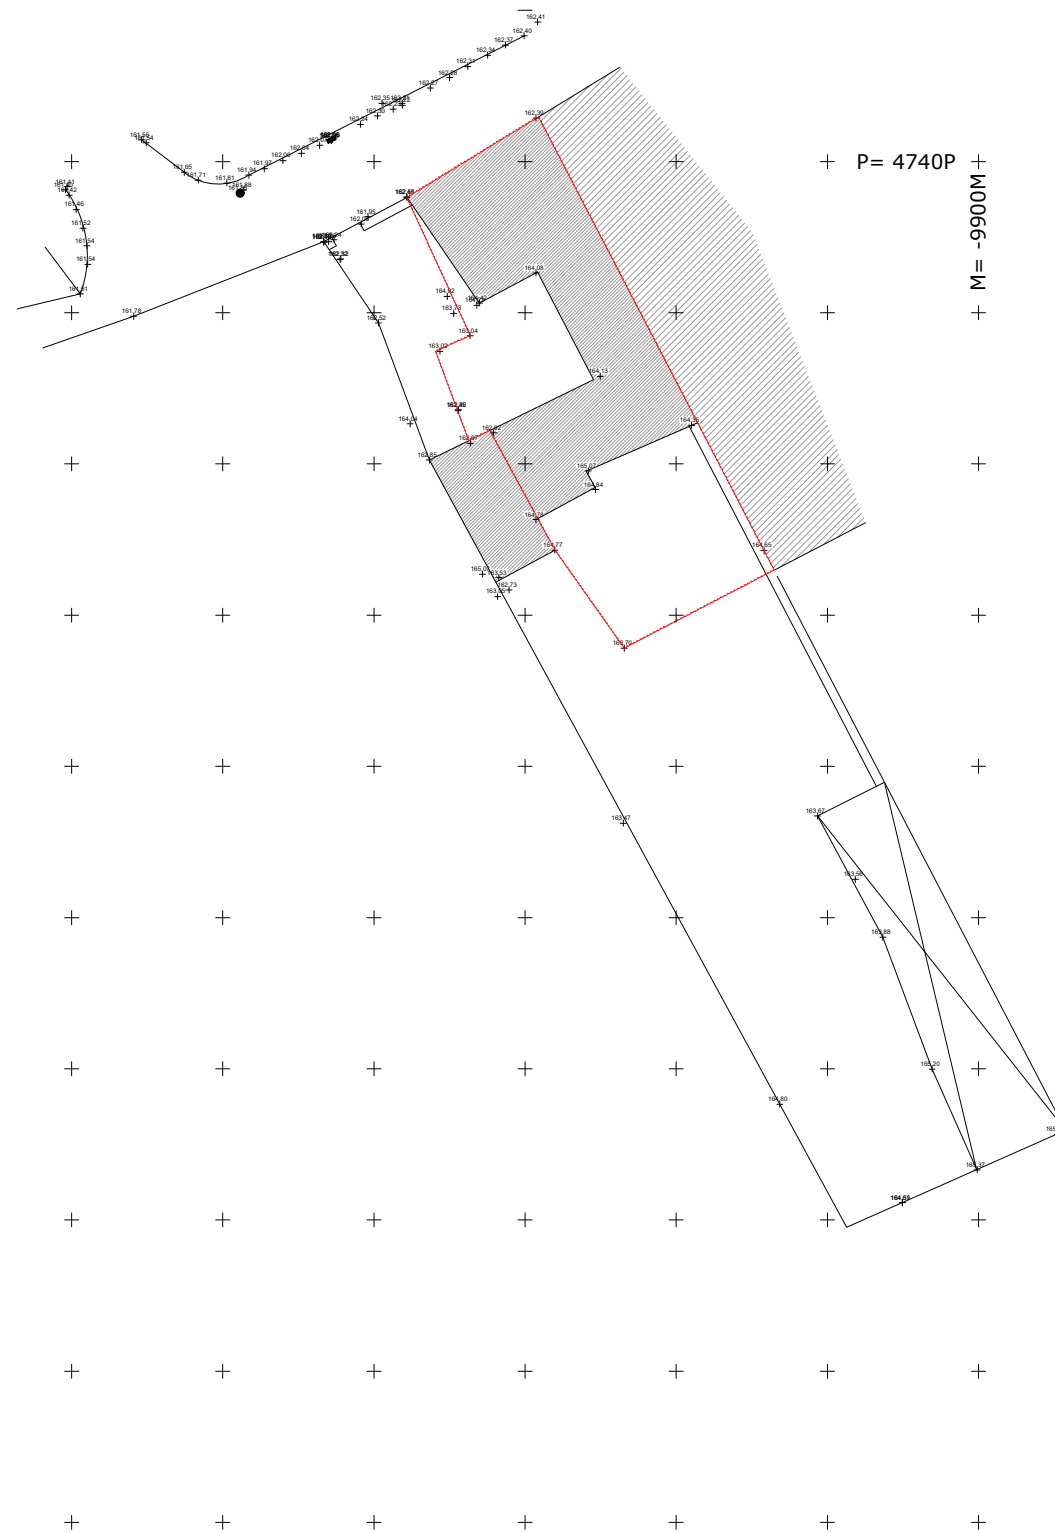

NOTA:
A indicação das extremas são da responsabilidade do requerente
O requerente atesta que a configuração geométrica do prédio não sofreu alterações



Artigo Matricial Urbano n.º 3915 da Freguesias de Lousã e Vilarinho
Area coberta habitação = 195.00m²
Area descoberta = 201.00m²
Area total = 396.00m²

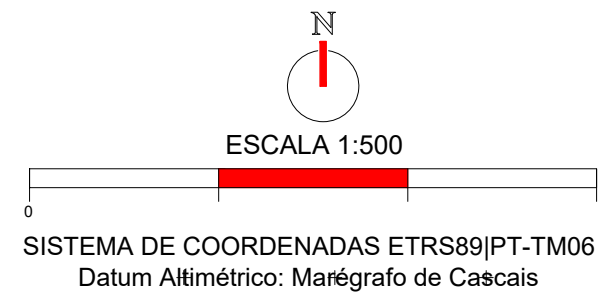

LEGENDA:	
GRAFICA	DESCRIÇÃO
	LP limite da propriedade
	ILU poste de iluminação
	EDP poste electricidade
	PT poste de rede telefonica
	C construções
	ANX anexo/ dependencia
	RUI ruínas
	CXA caixa agua
	CVS câmara de visita saneamento
	CS caixa de saneamento
	SAR sargeta
	TAL talude
	CN curvas de nível
	MAR marco
	M muro
	R rede
	CS cota soleira
	CB cota beirado
	CC cota cumeeira
	ARV arvores

		ARQUITECTURA - ENGENHARIA - TOPOGRAFIA	
Obra:	LEVANTAMENTO TOPOGRAFICO		
Requerente:	Antonio João Mendes Amaro		
Local:	Cruz de Ferro - Lousã		
Designação:	artº U-3915		
Data:	jun.24	Escala:	1:500
O Técnico:			000
Projecto:	ARQ.	Folha:	