
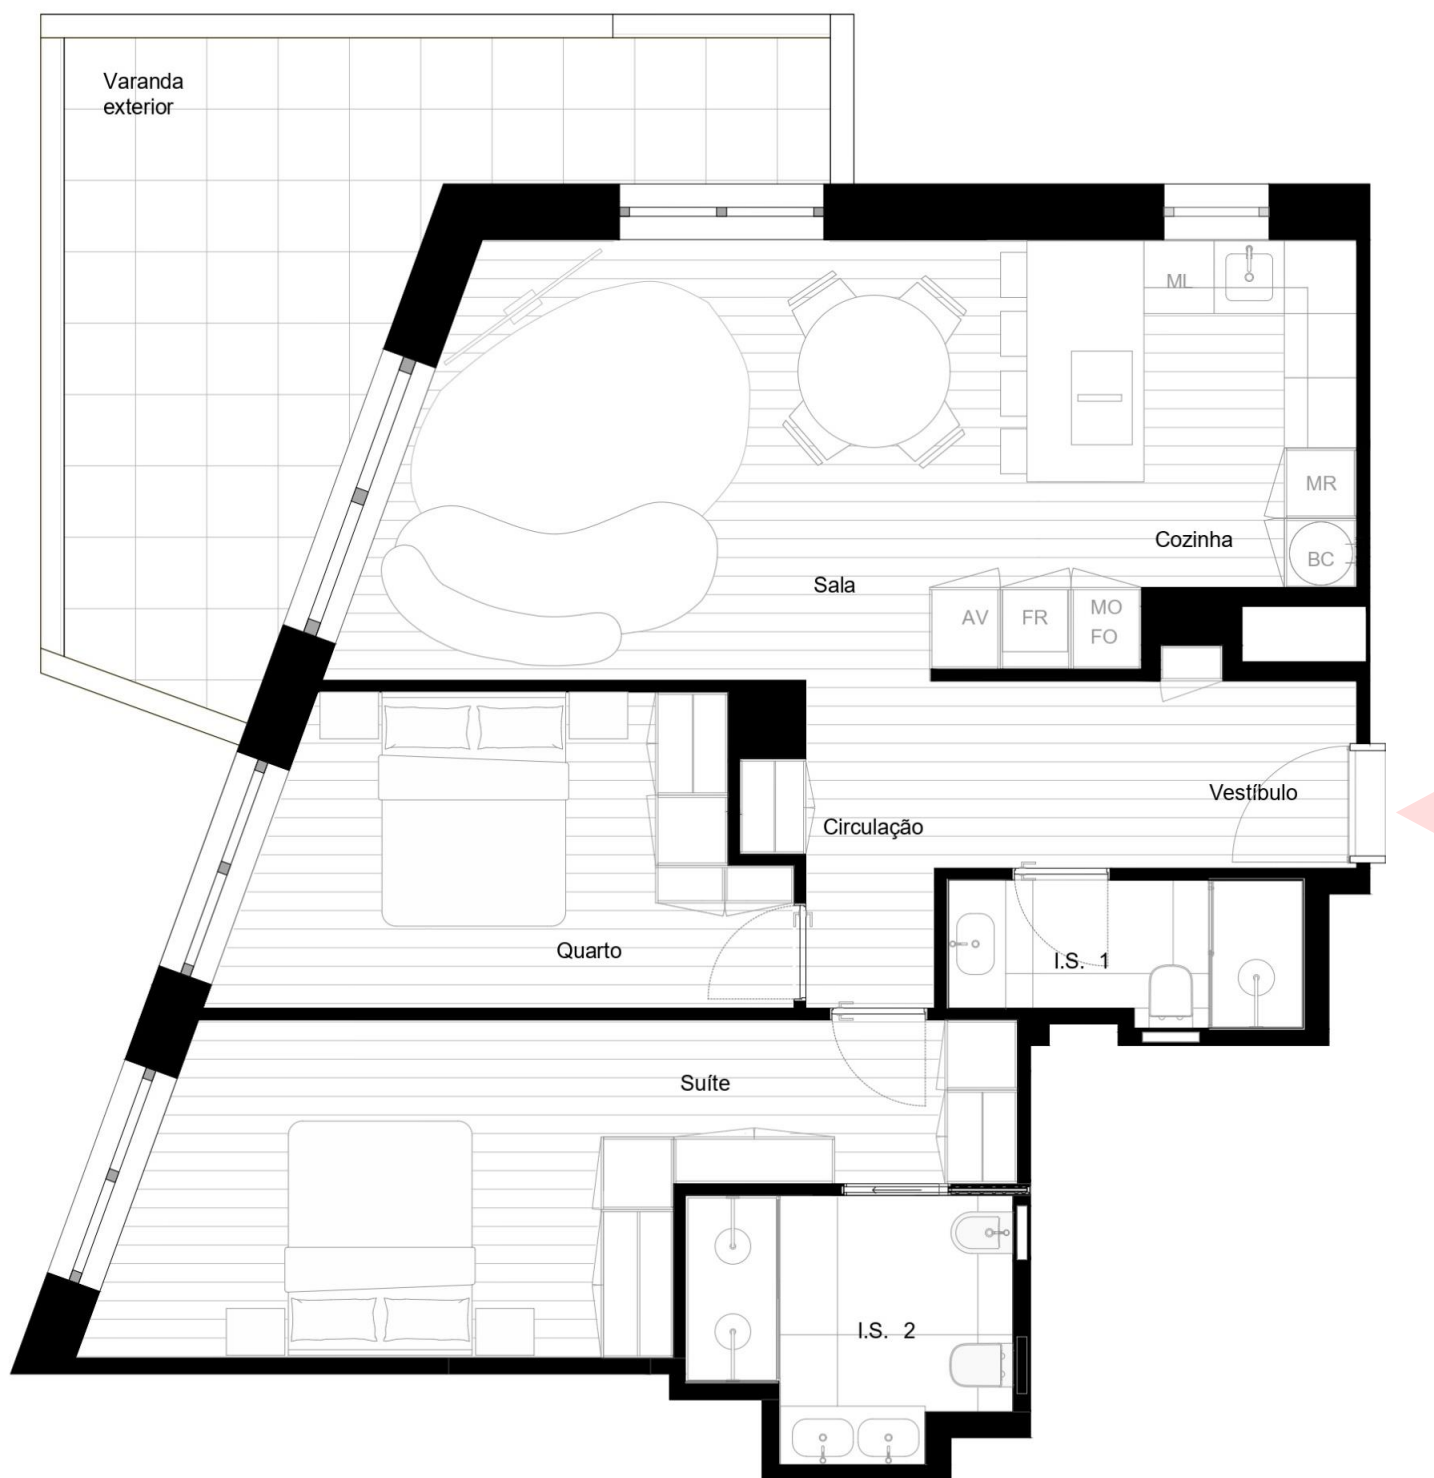


AP.108 T2.1 / PISO 20

VESTÍBULO	5,78 m2
CIRCULAÇÃO	3,08 m2
SALA	17,03 m2
COZINHA	12,07 m2
I.S. 1	3,59 m2
QUARTO	11,48 m2
SUÍTE	17,38 m2
I.S. 2	5,54 m2

ÁREA BRUTA [HABITAÇÃO + ESPAÇOS EXTERIORES]	114,50 m2
ÁREA BRUTA PRIVATIVA DA HABITAÇÃO	92,62 m2
VARANDA	21,88 m2
ESTACIONAMENTO [ÁREA]	13,75 m2

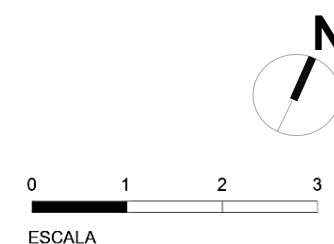

OCEAN TERRACE

- CONDOMÍNIO FECHADO -