


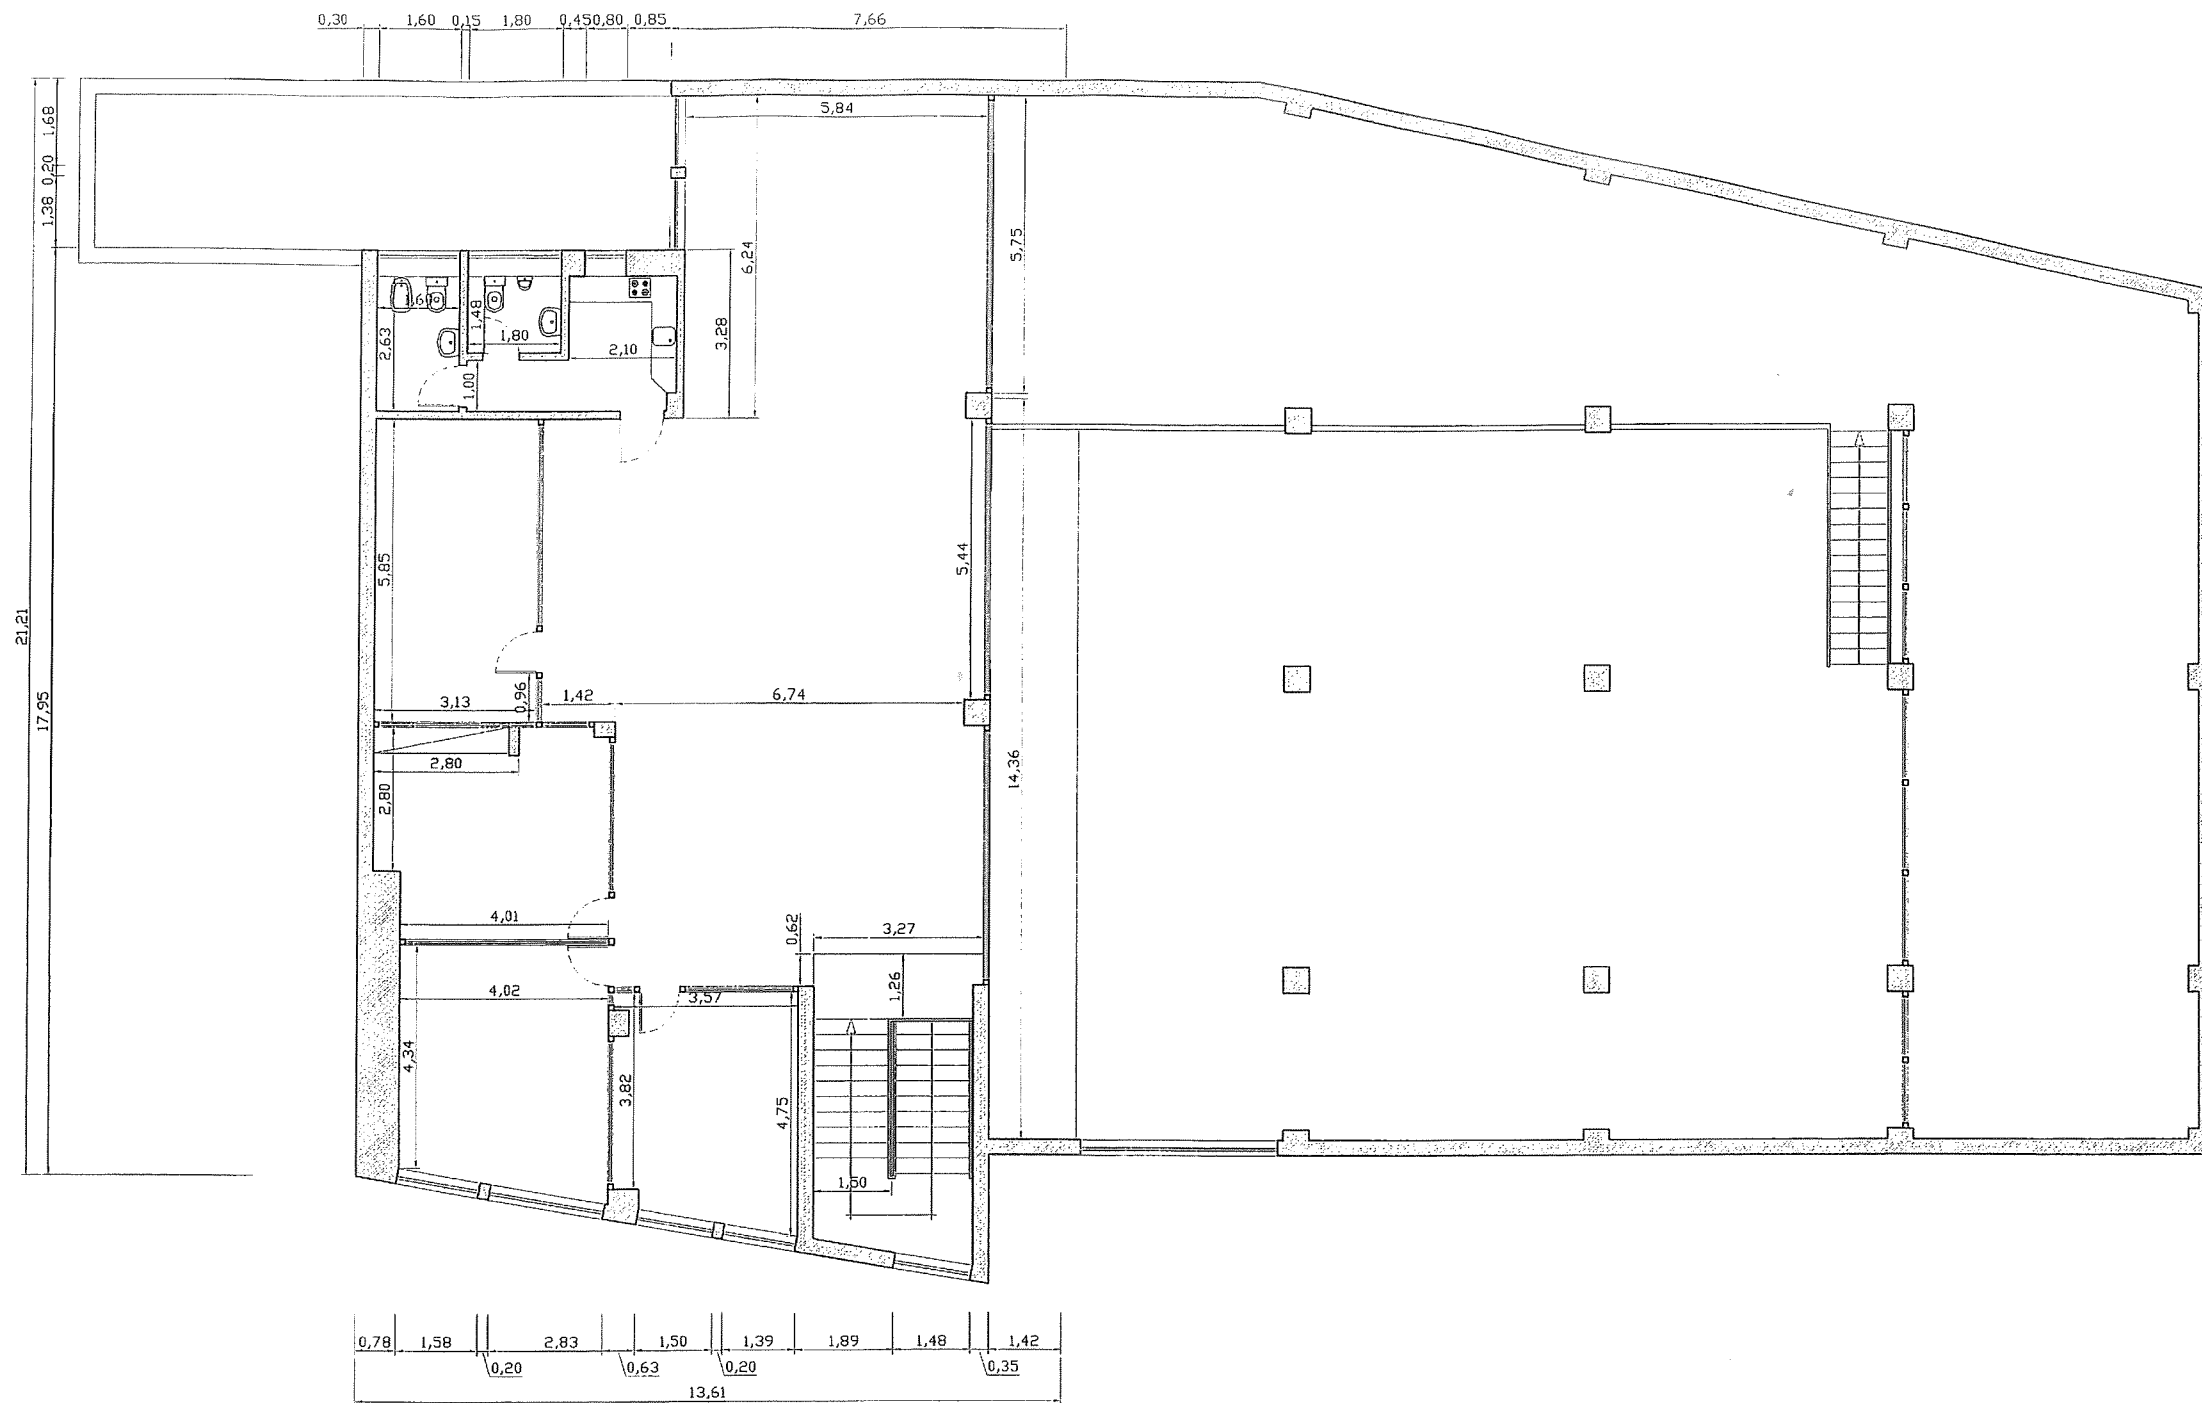

Proj.	18/09/2009	ENERRE Produções e Representações Lda Rua da Matinha, Edifício Verde R/C Esq. - 1900 - 656 Lisboa	DES. N° 02				
Des.	18/09/2009						
Verif.							
Aprov.							
ESC.: 1/100		Planta Piso 1		A			
				Substitui			
				Substituído			