


C

D

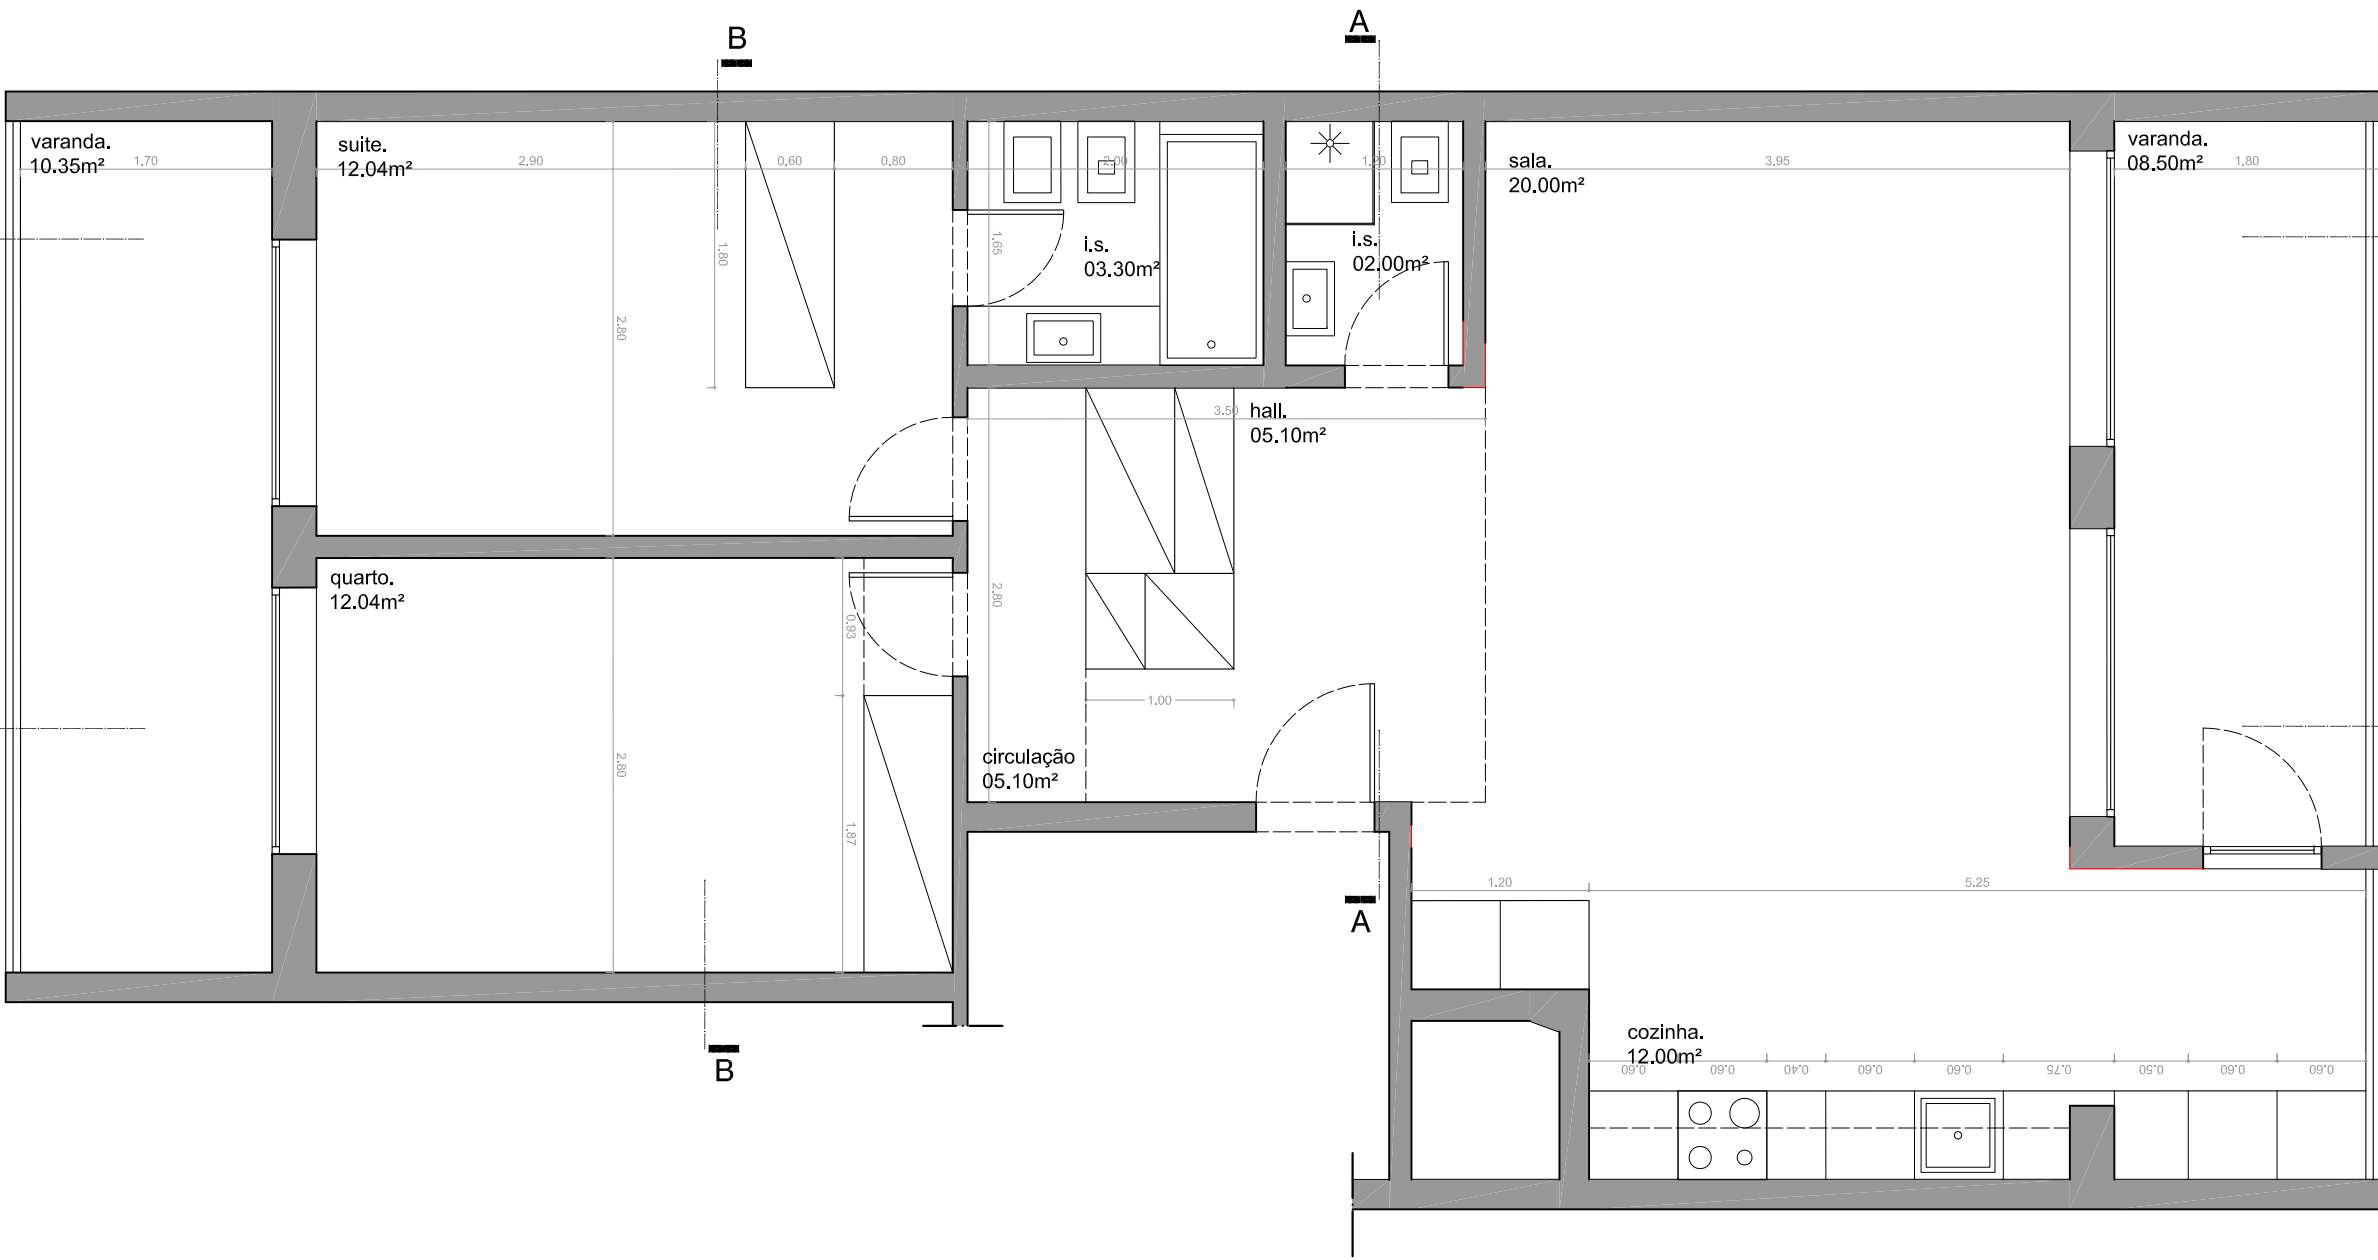

legenda.

hall.	05.10m²
sala.	20.00m²
varanda.	08.50m²
cozinha.	12.00m²
circulação.	05.10m²
i.s.	02.00m²
quarto.	12.04m²
suite.	12.04m²
i.s. suite.	03.30m²
varanda.	10.35m²

C

D