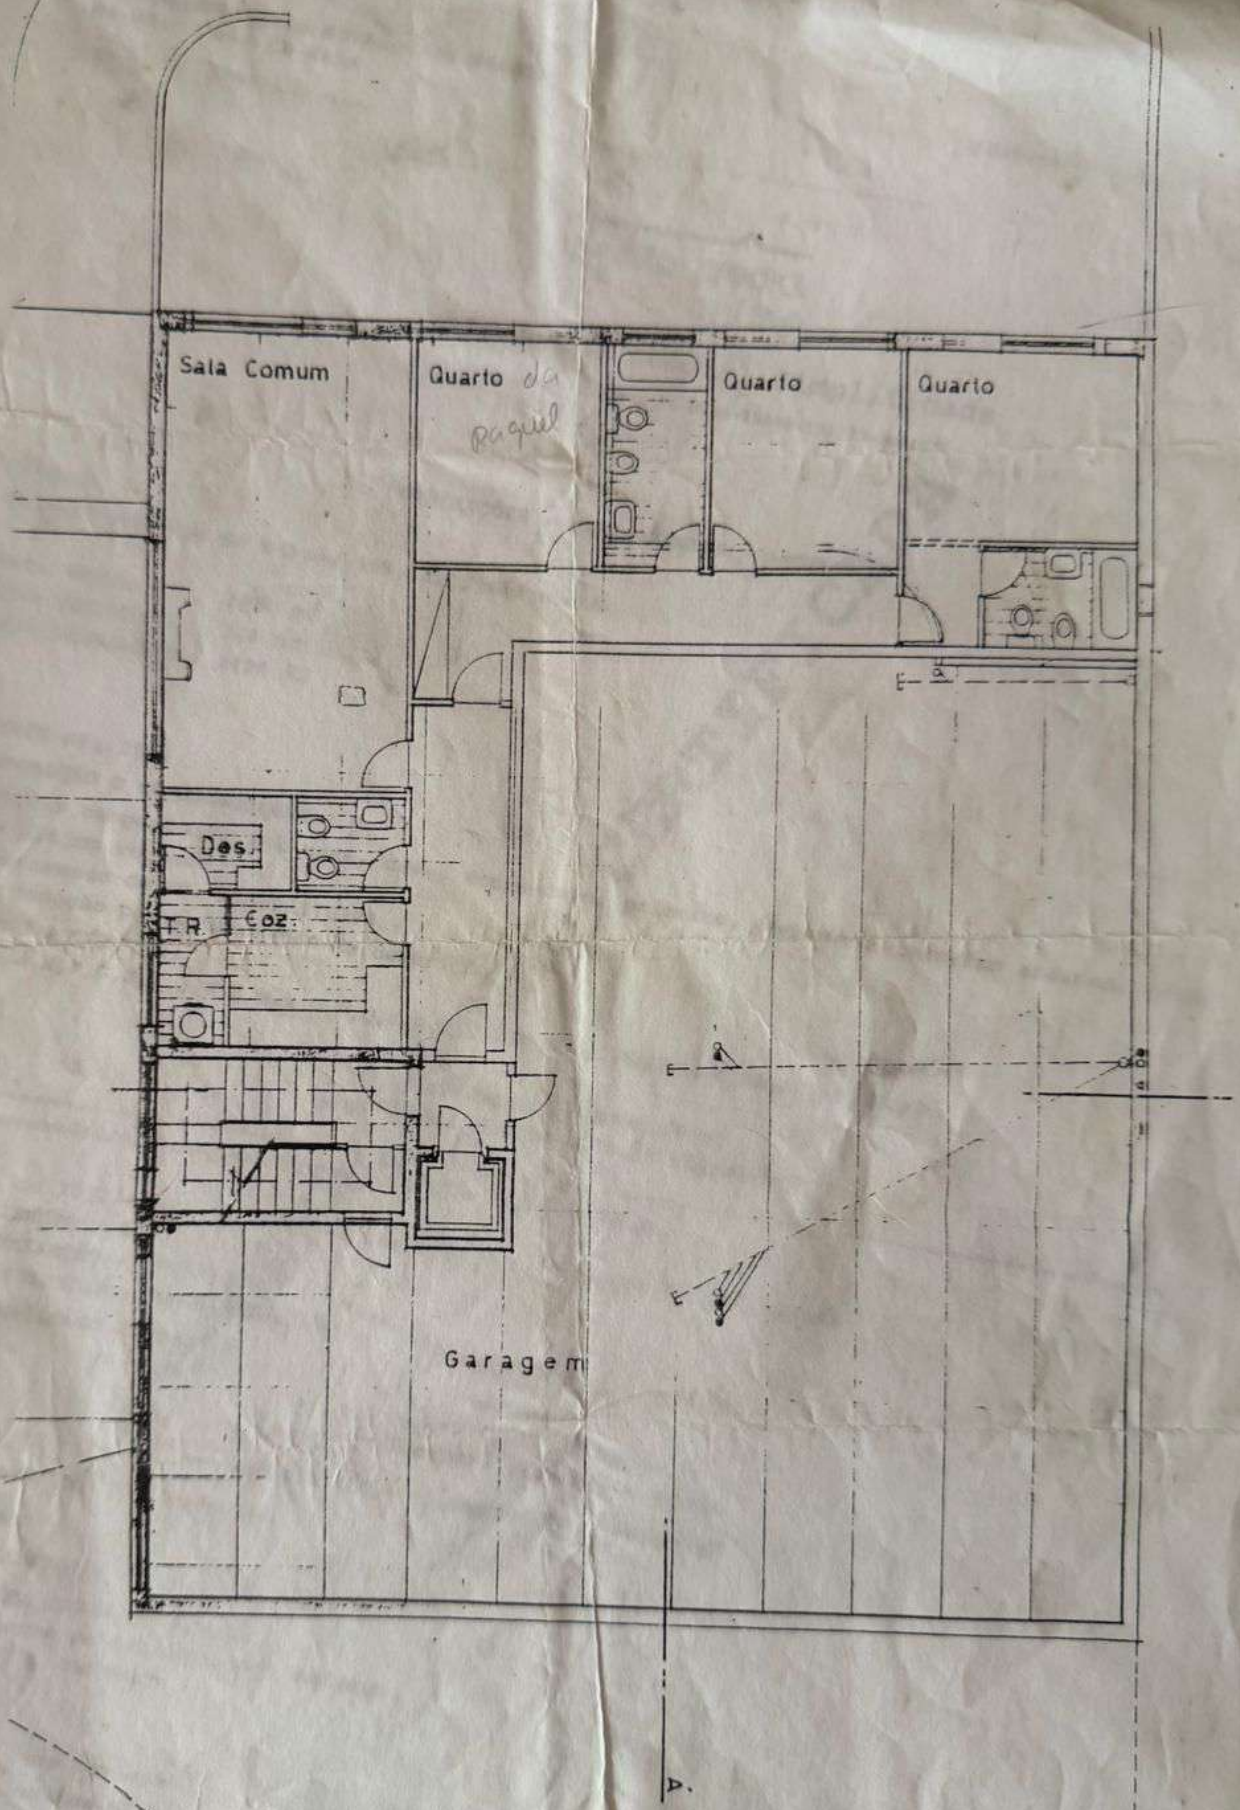
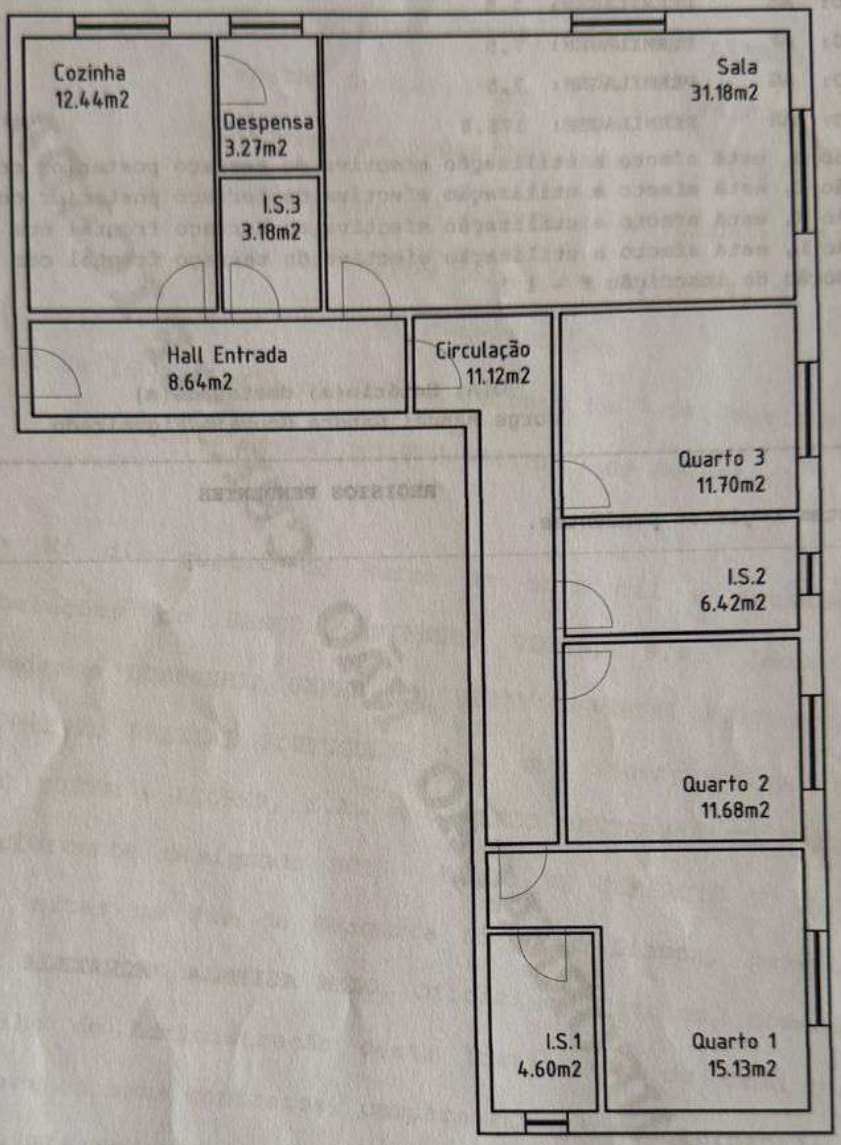

Sala Comum
Quarto da Raquel
Quarto
Quarto
Dos
R
Coz
Garagem



	DATA	RUBRICA		
DESENHO			RUA DA BAIZA, Nº 413, SOBRE-CAVE, VILAR DE ANDORINHO, V.N. DE GAIA	QUINTAS LEITE
VERIFICAÇÃO				
ALTERAÇÃO				
Escala 1:100			PLANTA	DESENHO N.º 1/1
				António Daniel Quintas Leite