



autocad lt 2017 serial no:561-91682604
autocad lt 2014 serial no:37927657621
autocad lt 2010 serial no:353-53721445
autocad revit lt 2014 serial no:37927657621
cypecad serial no: 52188



NOTA:
A indicação das extremas são da responsabilidade do requerente
O requerente atesta que a configuração geométrica do prédio não sofreu alterações

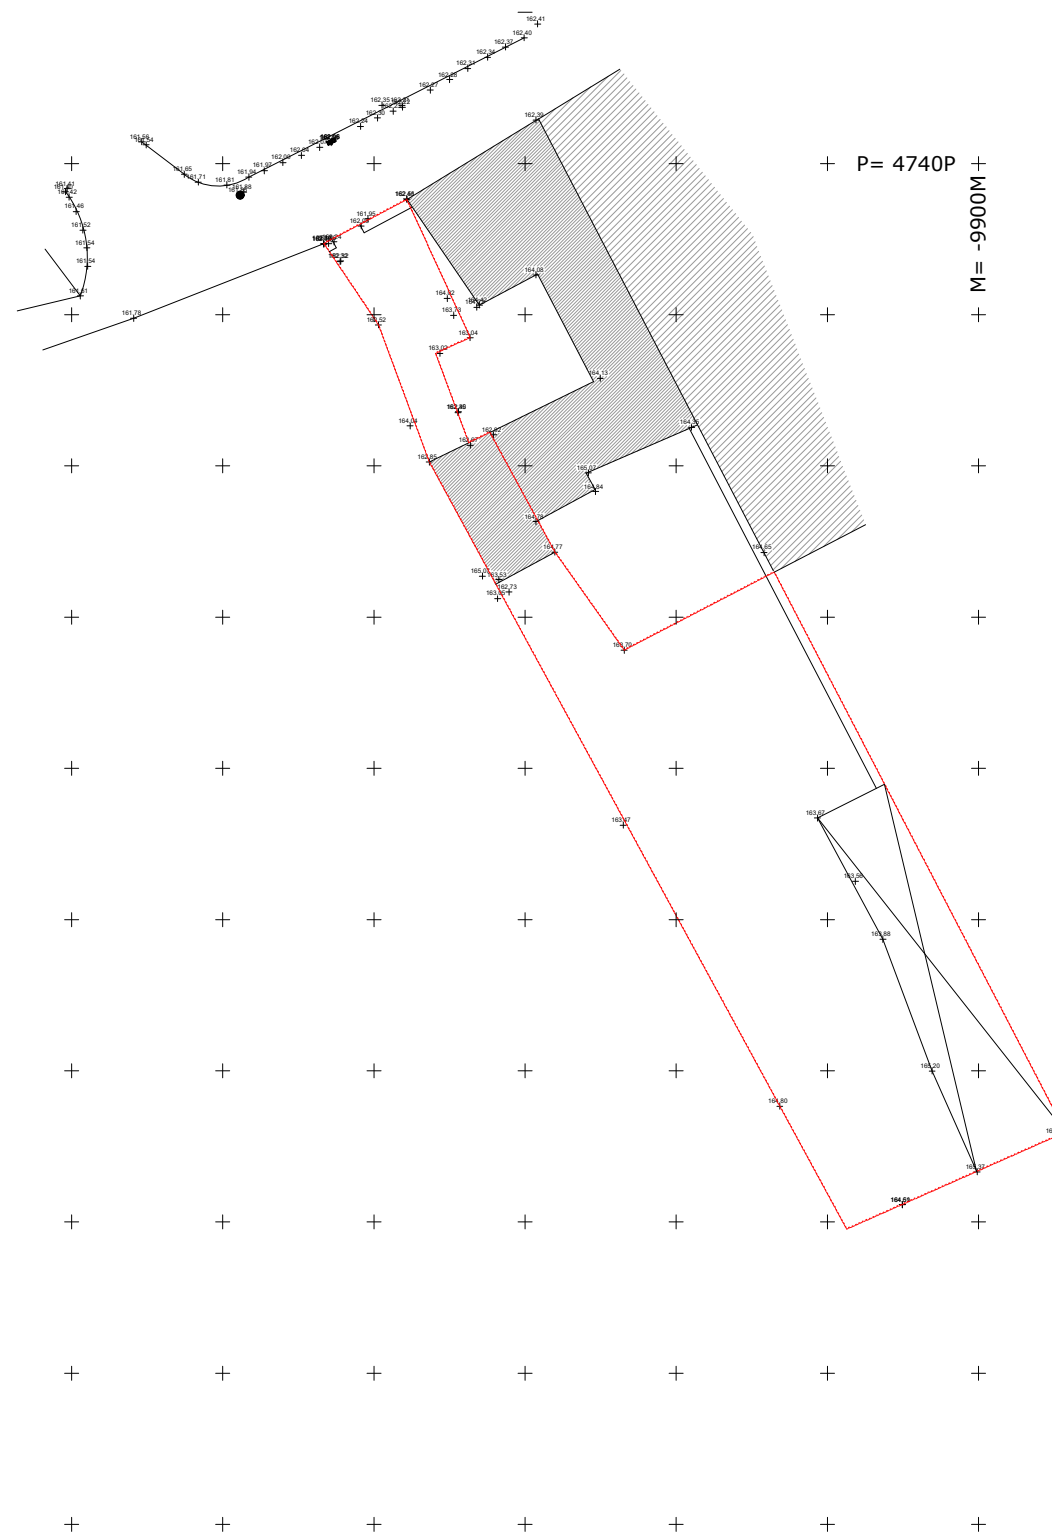

Artigo Matricial Urbano n.º 3916 da Freguesias de Lousã e Vilarinho
Area coberta habitação = 41.00m²
Area coberta anexos = 147.00m²
Area descoberta = 631.00m²
Area total = 819.00m²

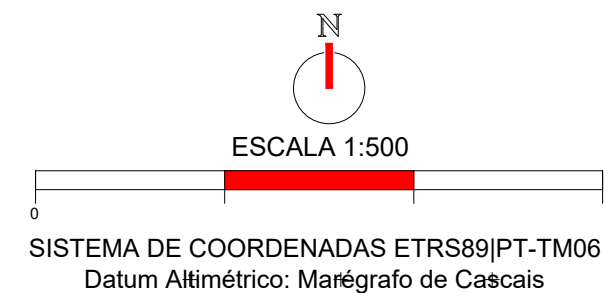

LEGENDA:	
GRAFICA	DESCRIÇÃO
	LP limite da propriedade
	ILU poste de iluminação
	EDP poste electricidade
	PT poste de rede telefonica
	C construções
	ANX anexo/ dependencia
	RUI ruínas
	CXA caixa agua
	CVS câmara de visita saneamento
	CS caixa de saneamento
	SAR sargeta
	TAL talude
	CN curvas de nível
	MAR marco
	M muro
	R rede
	CS cota soleira
	CB cota beirado
	CC cota cumeeira
	ARV arvores

ARQUITECTURA - ENGENHARIA - TOPOGRAFIA	
Obra:	LEVANTAMENTO TOPOGRAFICO
Requerente:	Antonio João Mendes Amaro
Local:	Cruz de Ferro - Lousã
Designação:	artº U-3916
Data:	jun.24
Escala:	1:500
O Técnico:	
Projecto:	ARQ.
Folha:	01