



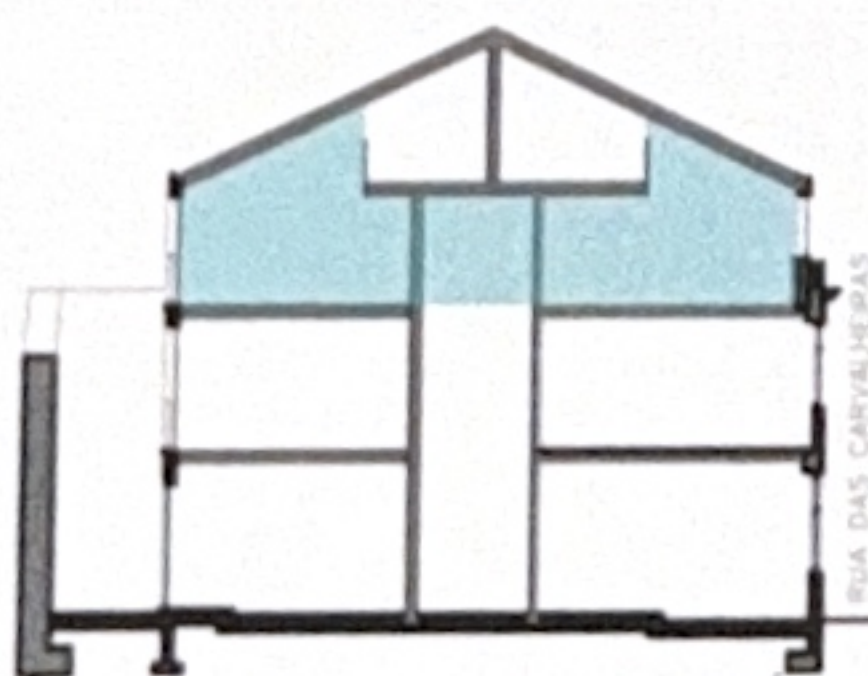


RUA DAS CARVALHEIRAS

H

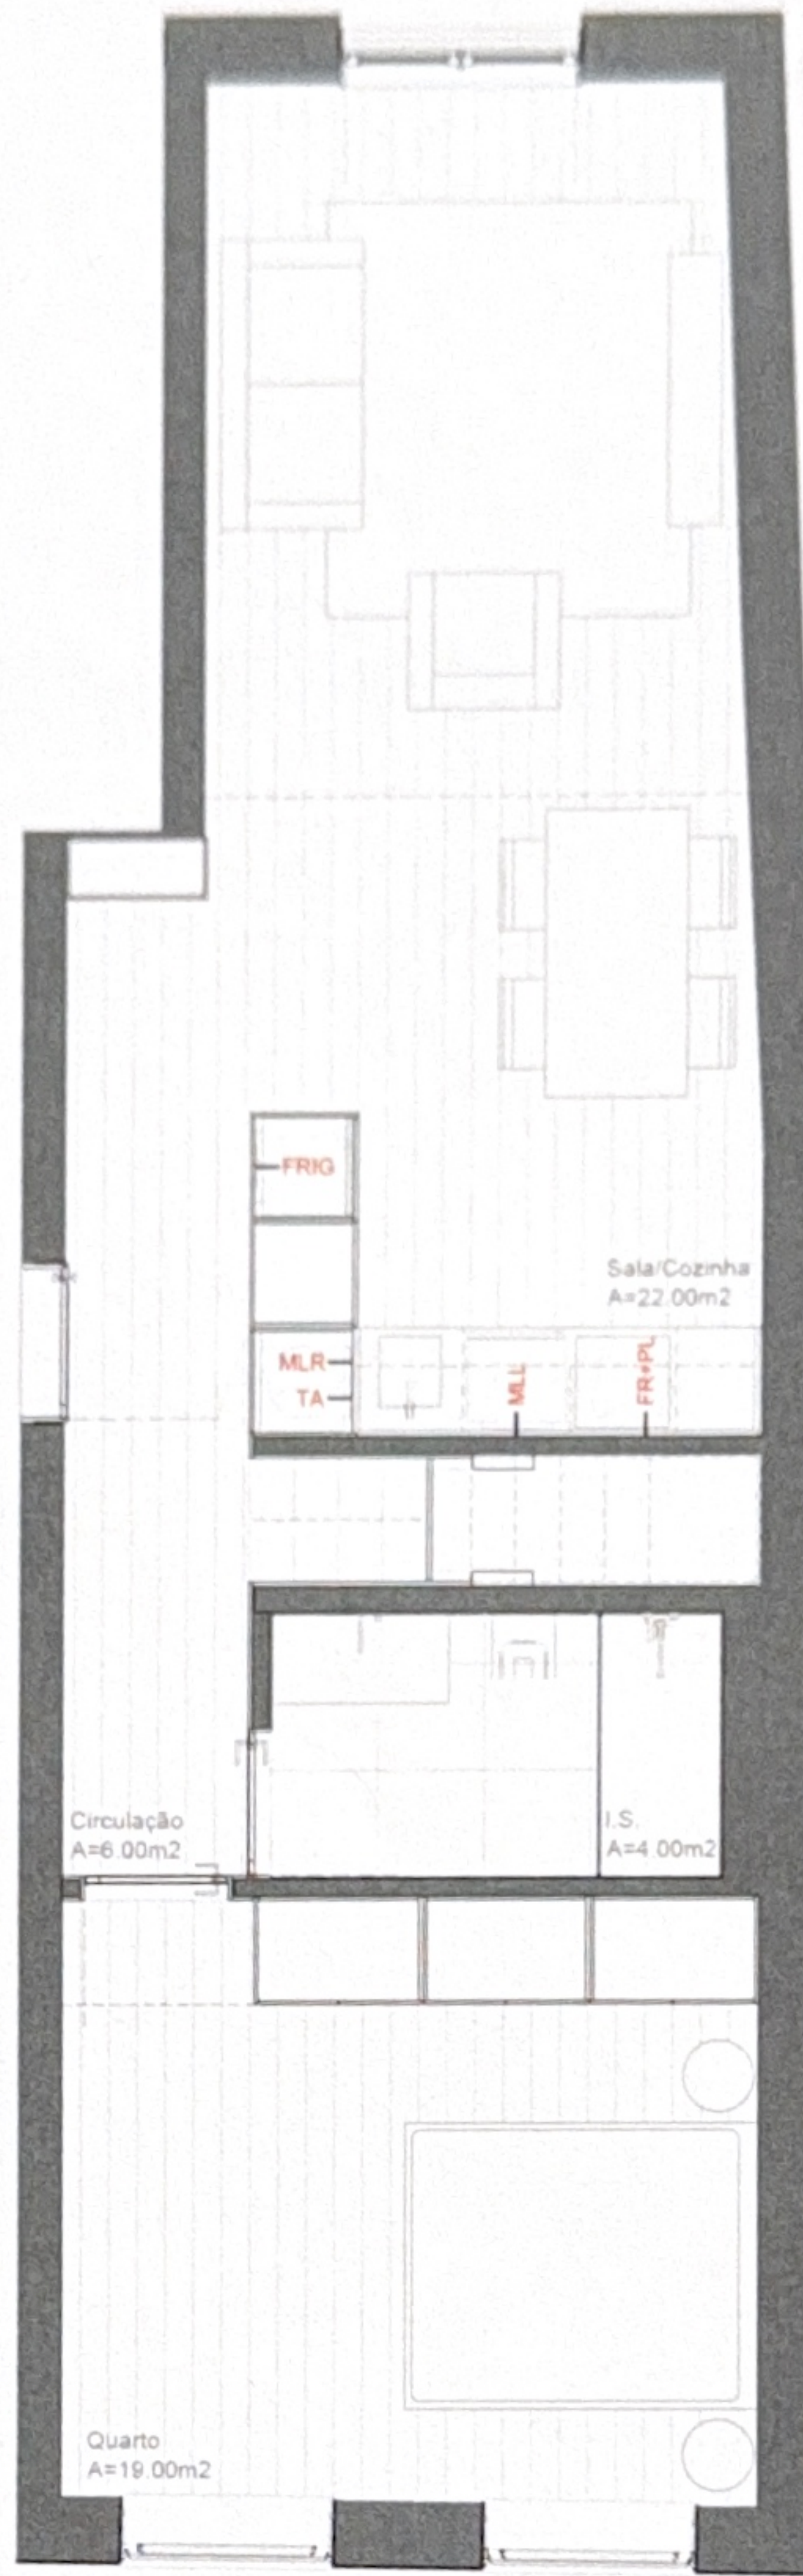

RUA DAS CARVALHEIRAS

Legenda de Equipamentos	
FR+PL	Forno e Placa de Fogão + Exaustor Encastrado
FRIG	Frigorífico Combinado h=1.70m
MLL	Máquina de Lavar Louça
MLR	Máquina de Lavar Roupa - Ligação
TA	Termo-Acumulador

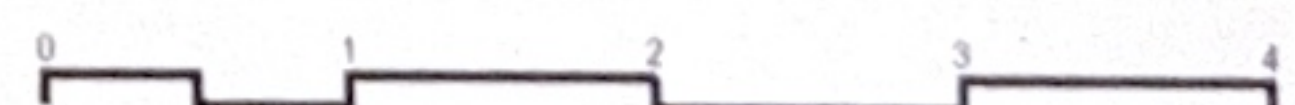

J&H RESHAPE PROPERTIES, LDA

277_Reabilitação de Edifício_CC_Rua das Carvalheiras_Porto_JUL2022

Rua das Carvalheiras, Porto

Comercialização

Julho 2022 | Piso 2 - Fração H



pedro vasco ferreira architecture studio, lda
Esposende | Av. Valentim Ribeiro, 13, sala G, 4740-208, Esposende, Portugal
Porto | Praça Filipe de Lencastre, 22, 6º Piso Sala 100 4050-259 Porto, Portugal
Tel 00351 253072611 E-mail geral@pfarchstudio.com
<http://www.pfarchstudio.com/>



Arq.º Pedro Ferreira

Colaboração
Arq.º Olga de Azevedo


09



RUA DAS CARVALHEIRAS

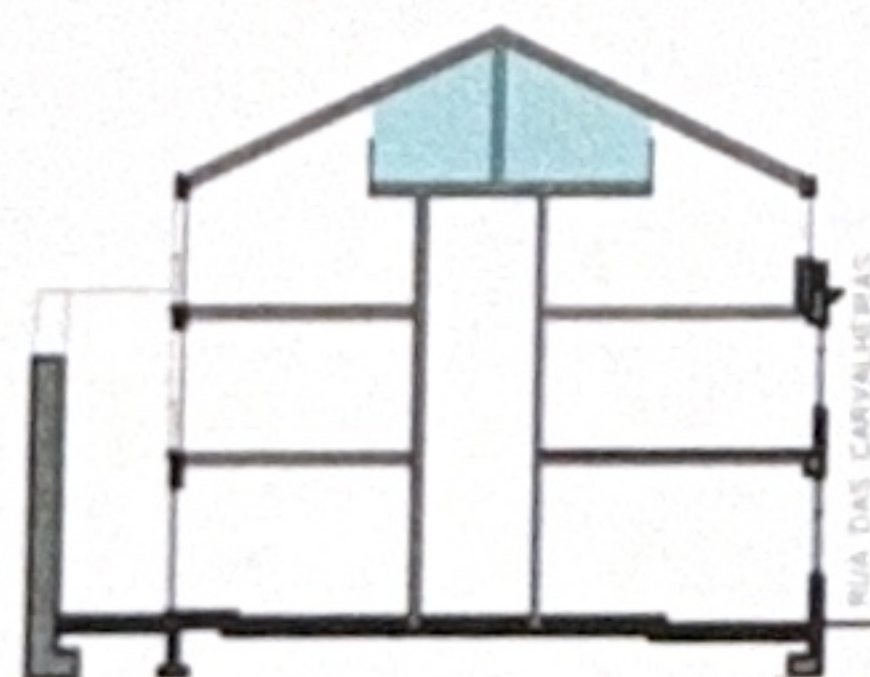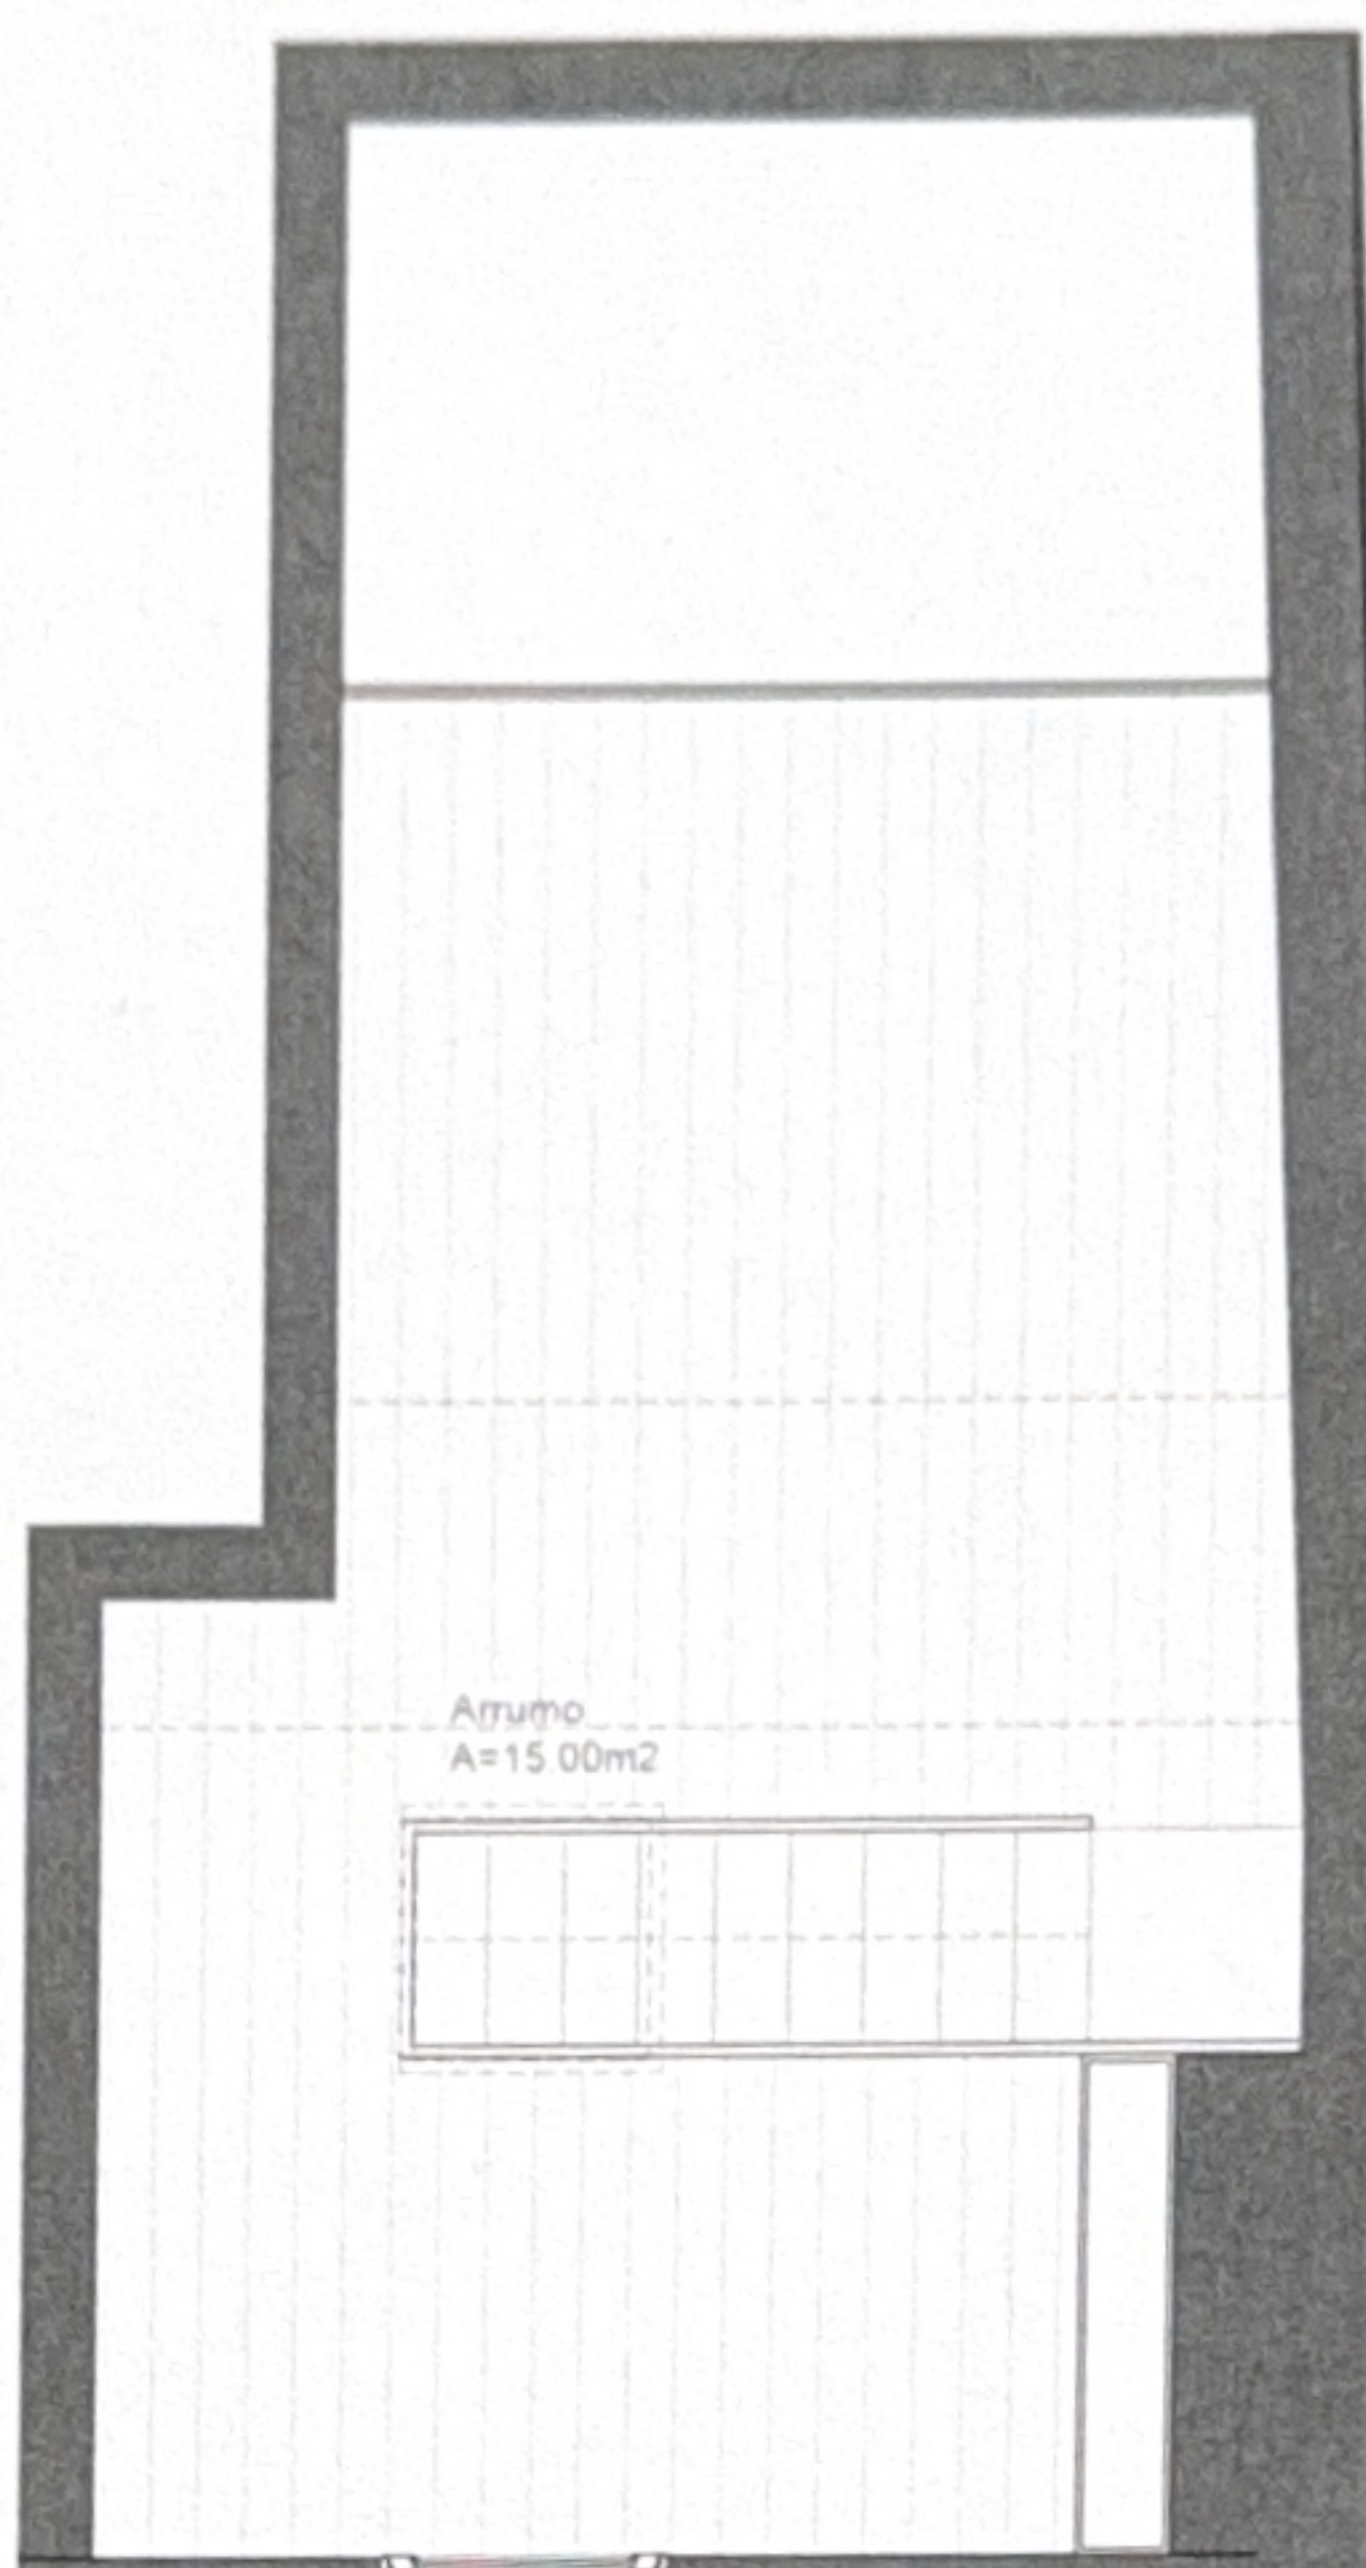

Legenda de Equipamentos	
FR+PL	Forno e Placa de Fogão + Exaustor Encastrado
FRIG	Frigorífico Combinado h=1.70m
MLL	Máquina de Lavar Louça
MLR	Máquina de Lavar Roupa - Ligação
TA	Termo-Acumulador

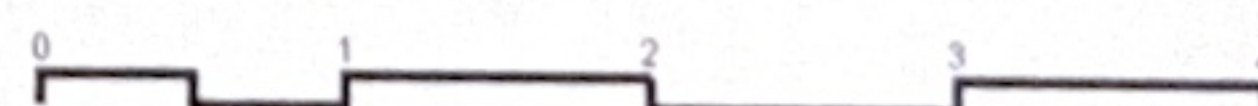


J&H RESHAPE PROPERTIES, LDA

277_Reabilitação de Edifício_CC_Rua das Carvalheiras_Porto_JUL2022

Rua das Carvalheiras, Porto

Comercialização

Julho 2022 | Mezanino - Fração H

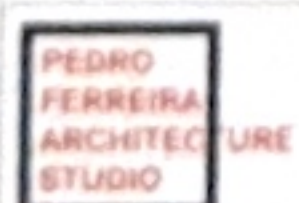

pedro vasco ferreira architecture studio, lda
Esposende | Av. Valentim Ribeiro, 13, sala G, 4740-208 Esposende, Portugal
Porto | Praça Filipa de Lencastre, 22, 6º Piso Sala 100 4050-259 Porto, Portugal
Tel 00351 253072611 E-mail geral@ptarchstudio.com
<http://www.ptarchstudio.com/>

Arq.º Pedro Ferreira

Colaboração
Arq.º Olga de Azevedo

10