


chaminé de ventilação permanente e independente

chaminé de ventilação forçada por exaustores

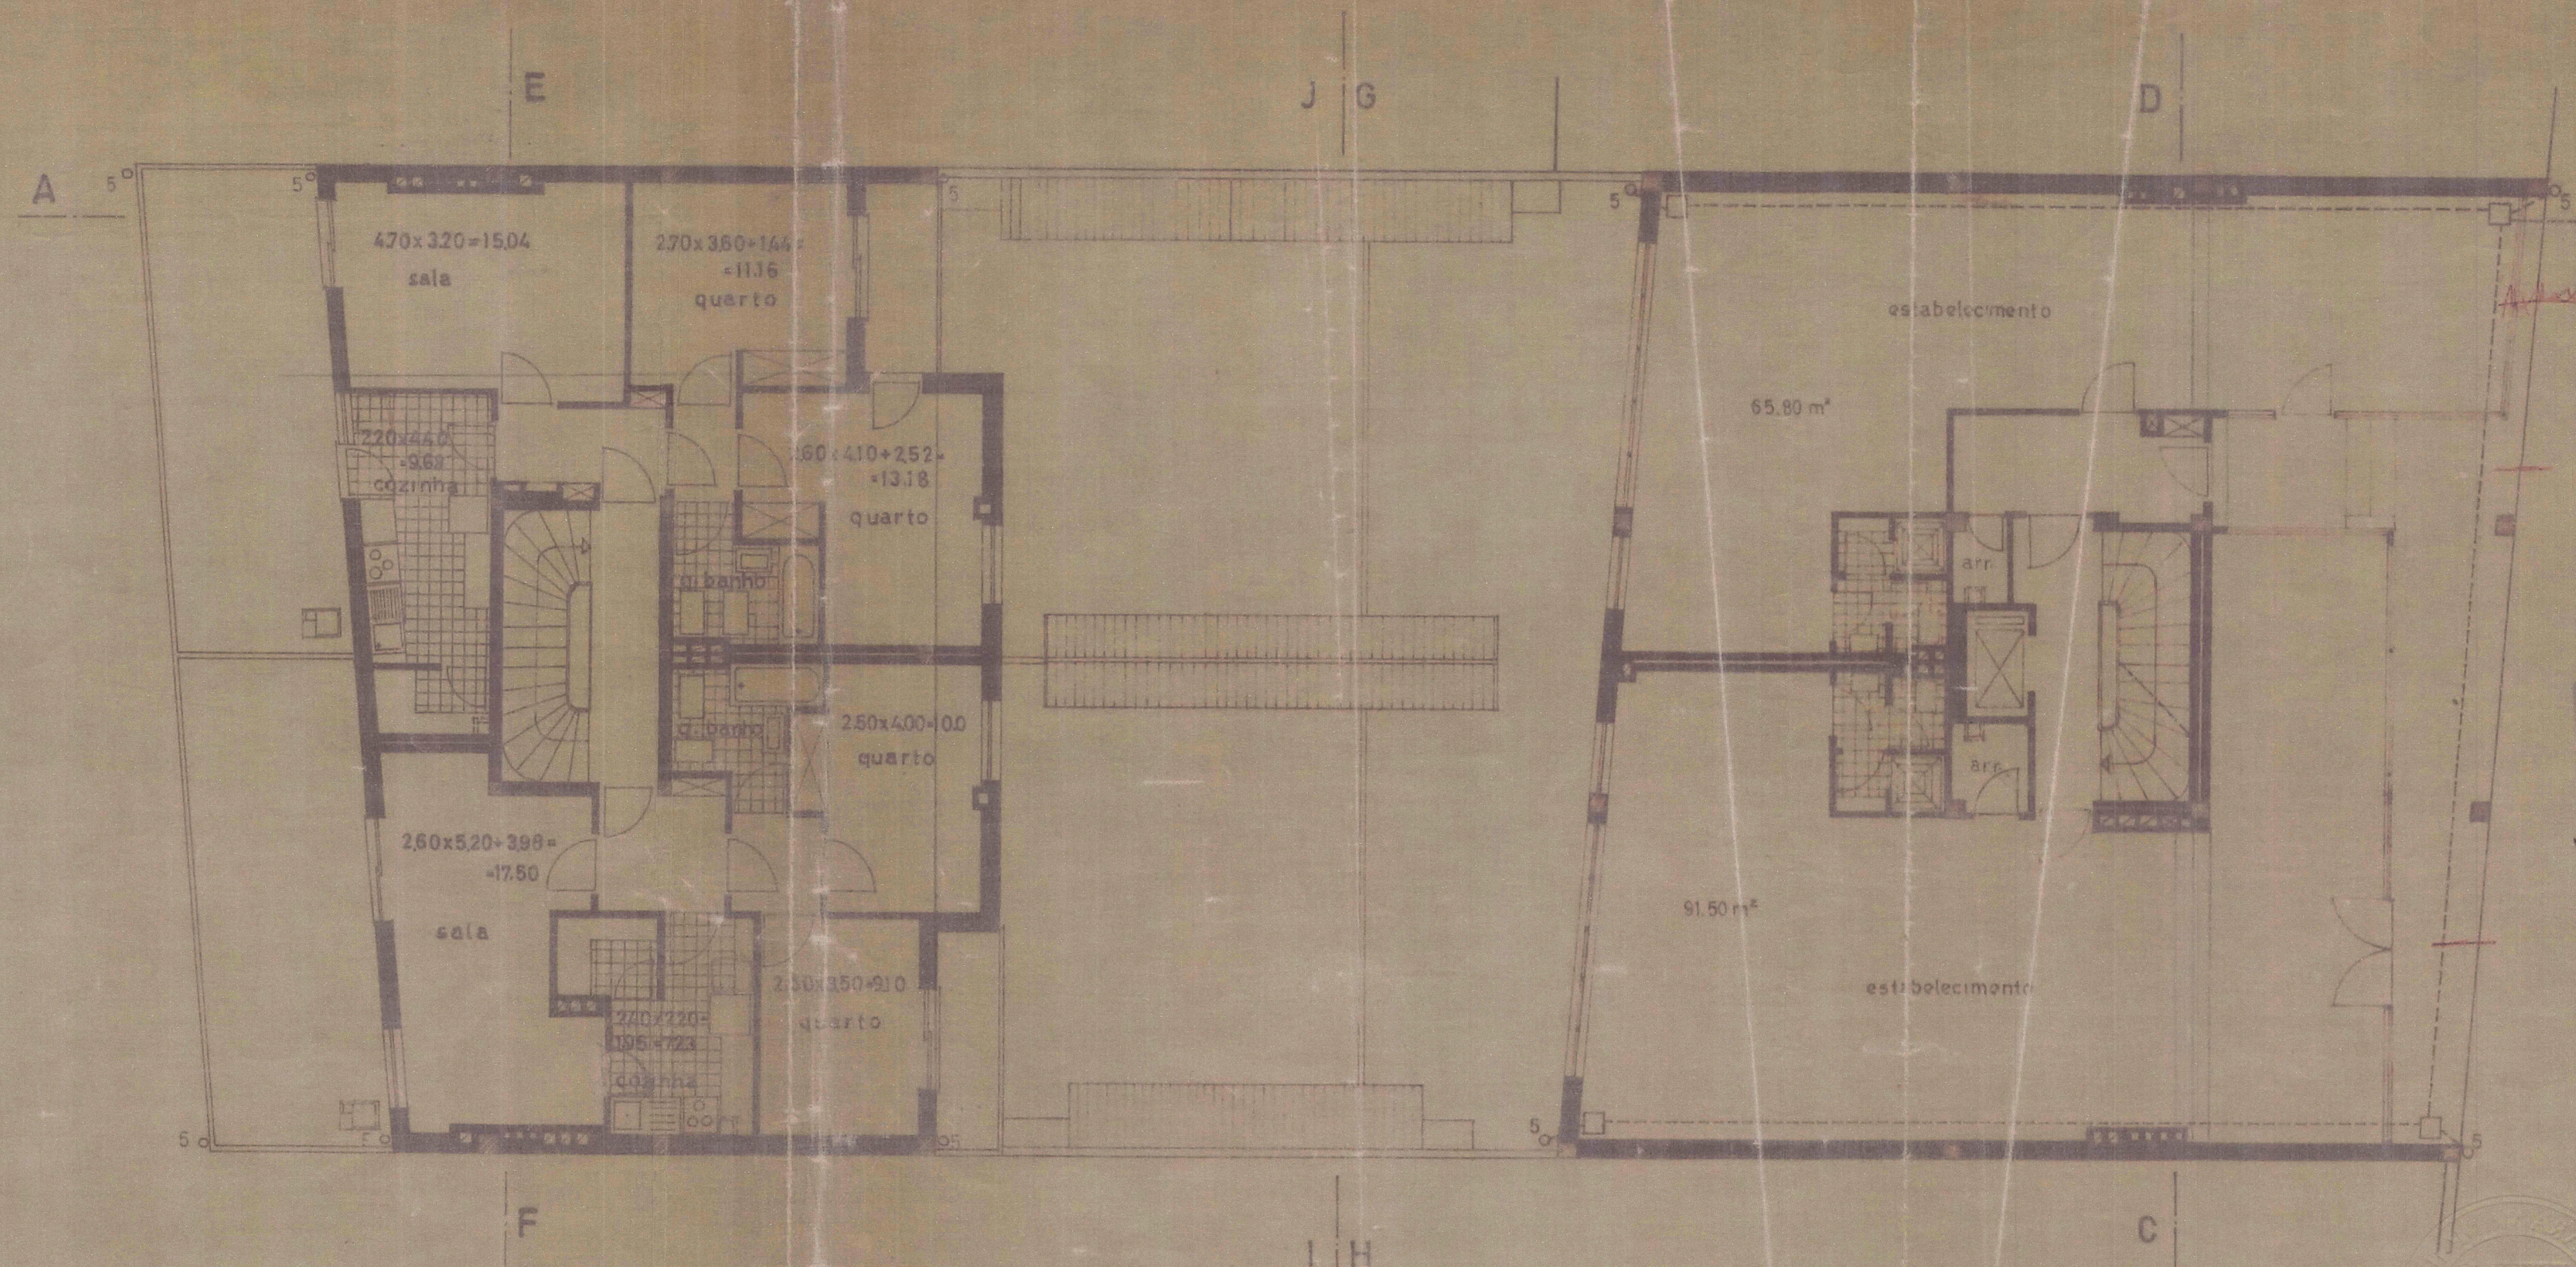

liga. ao aqueduto
de A.P. cota -1,95

APPROVADO
10 AGO 1970

Handwritten signature

3º ANDAR Bloco R da Nova

R/CHÃO Bloco R Santos Pousada

PROC.	REQUERENTE
PLANTA DOS ANDARES	ADOLFO AUGUSTO DA COSTA MACHADO Rua de Santos Pousada n.º 600 Rua da Póvoa
	PORTO
Escala 1/100	<i>Fernando Seara</i> 25-7-70 26/9/1989
Ref.	