


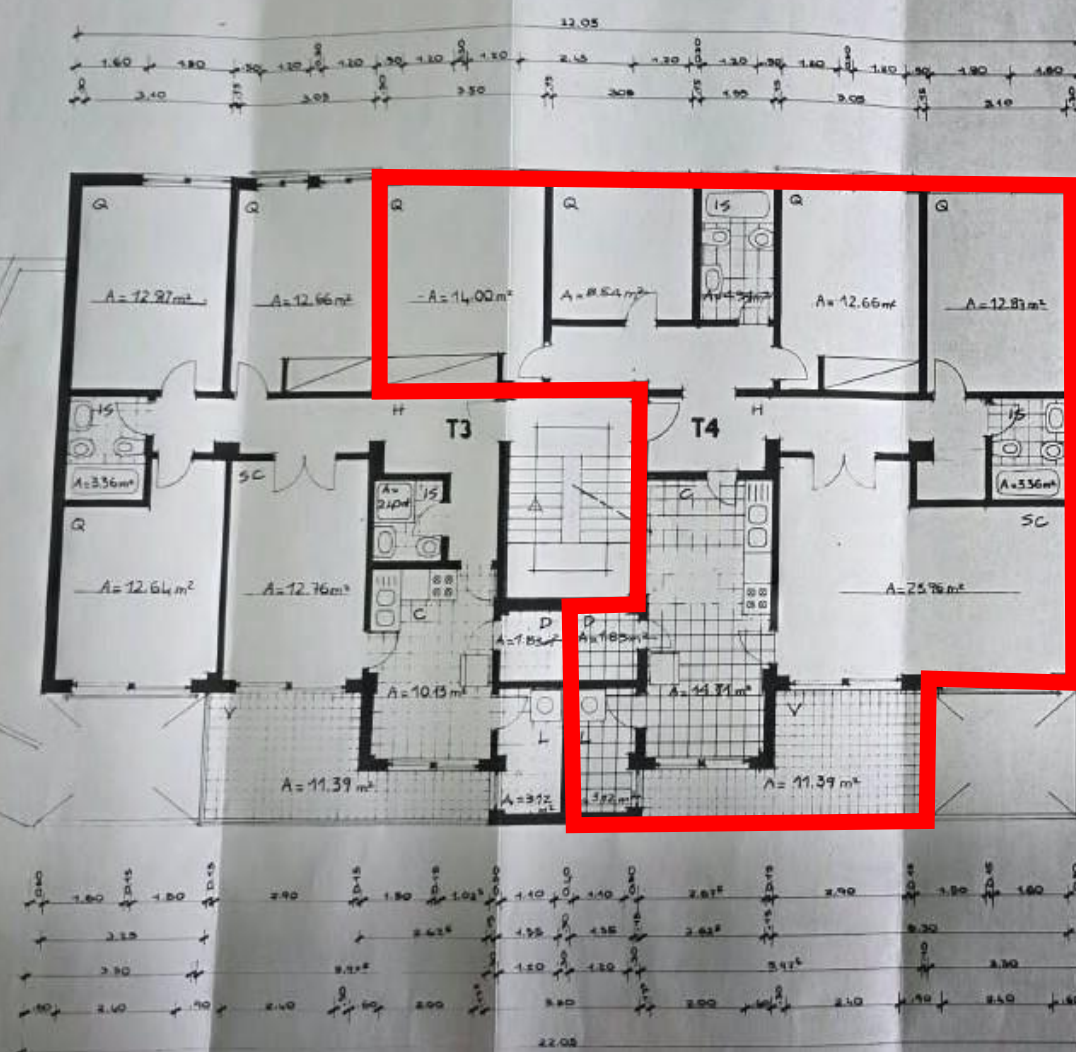

-LEGENDA-


- SC - SALA COMUM
- Q - QUARTO
- IS - INST. SANITARIAS
- H - HALL
- C - COZINHA
- V - VARANDA
- D - DESPENSA
- L - LAV. ROUPA

C. R. DETALHADO DE M. 11.11.38

REQUERENTE	CONSTRUÇÕES CASIMIRO	Mira de Aire
DESIGNAÇÃO	FRAGA 4	Proj Alteração
PISO 1		1/100
Folha 5		

bΔ

dΔ

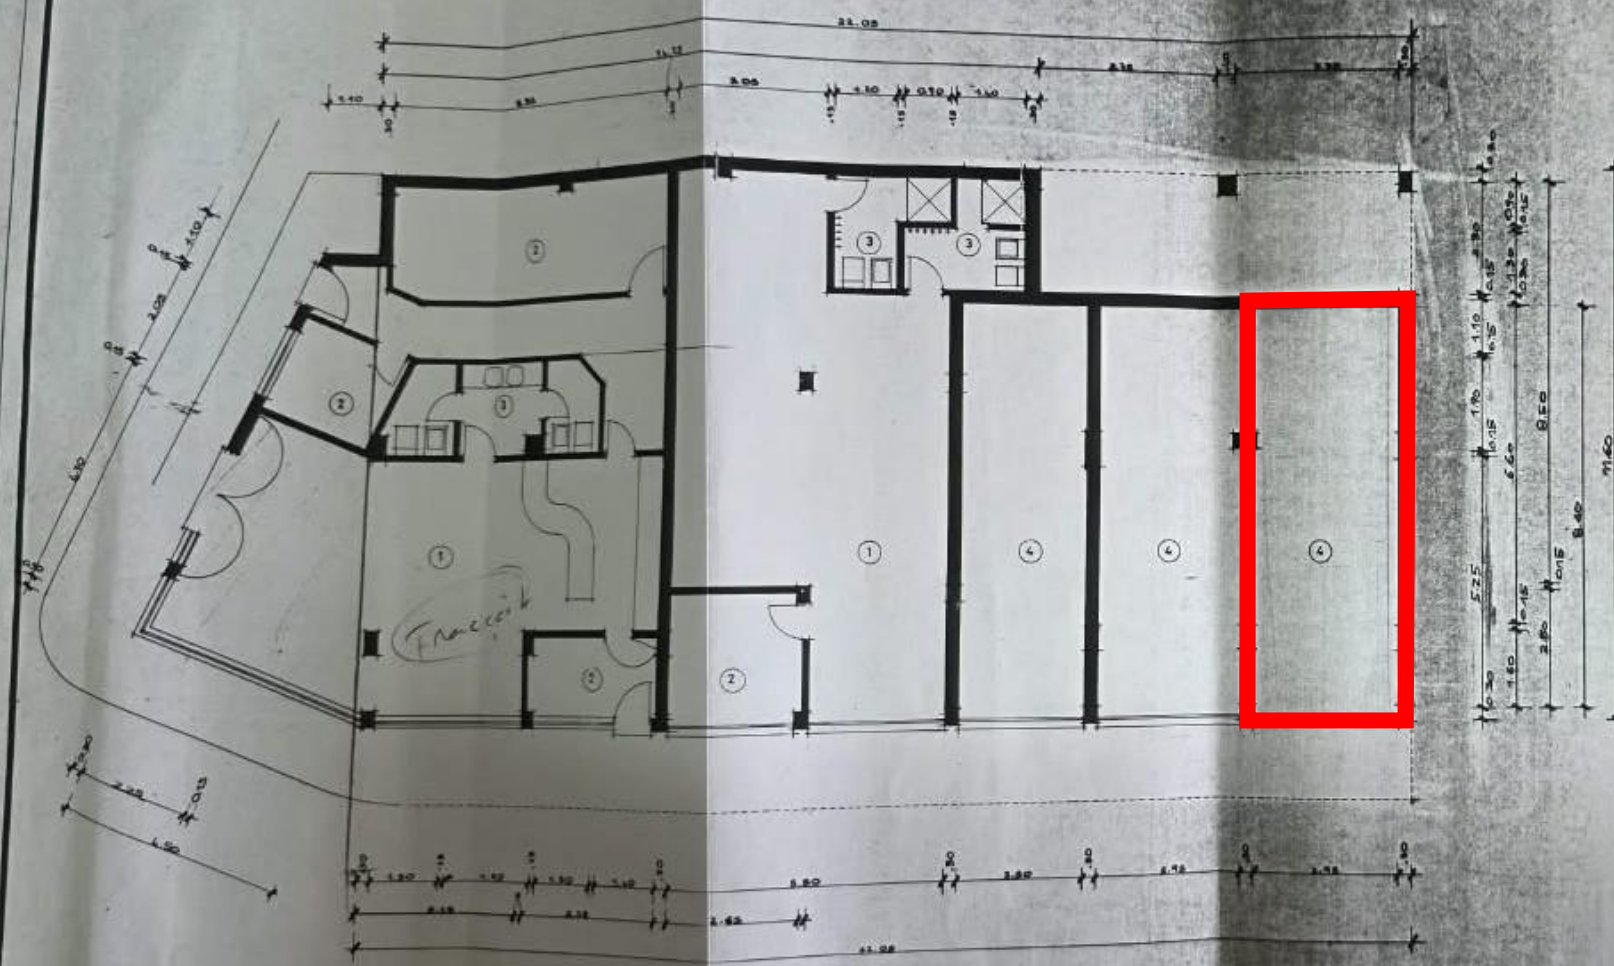

ΔC

ΔC

C. M. DE PORTO DE
APPROVADO POR DELIBERAÇÃO
EM 11/11/2011

- 1 COMÉRCIO
- 2 ARMAZÉM
- 3 INSTALAÇÕES SANITÁRIAS
- 4 GARAGEM

Handwritten signature: *Neigle*

REQUERENTE	CONSTRUÇÕES CASIMIRO	Mir
DESIGNAÇÃO	FRAGA 4	FASE Pro
PISO CAVE		ESCALA
		DATA Ago