




Folha
 Proc. 26782 1967

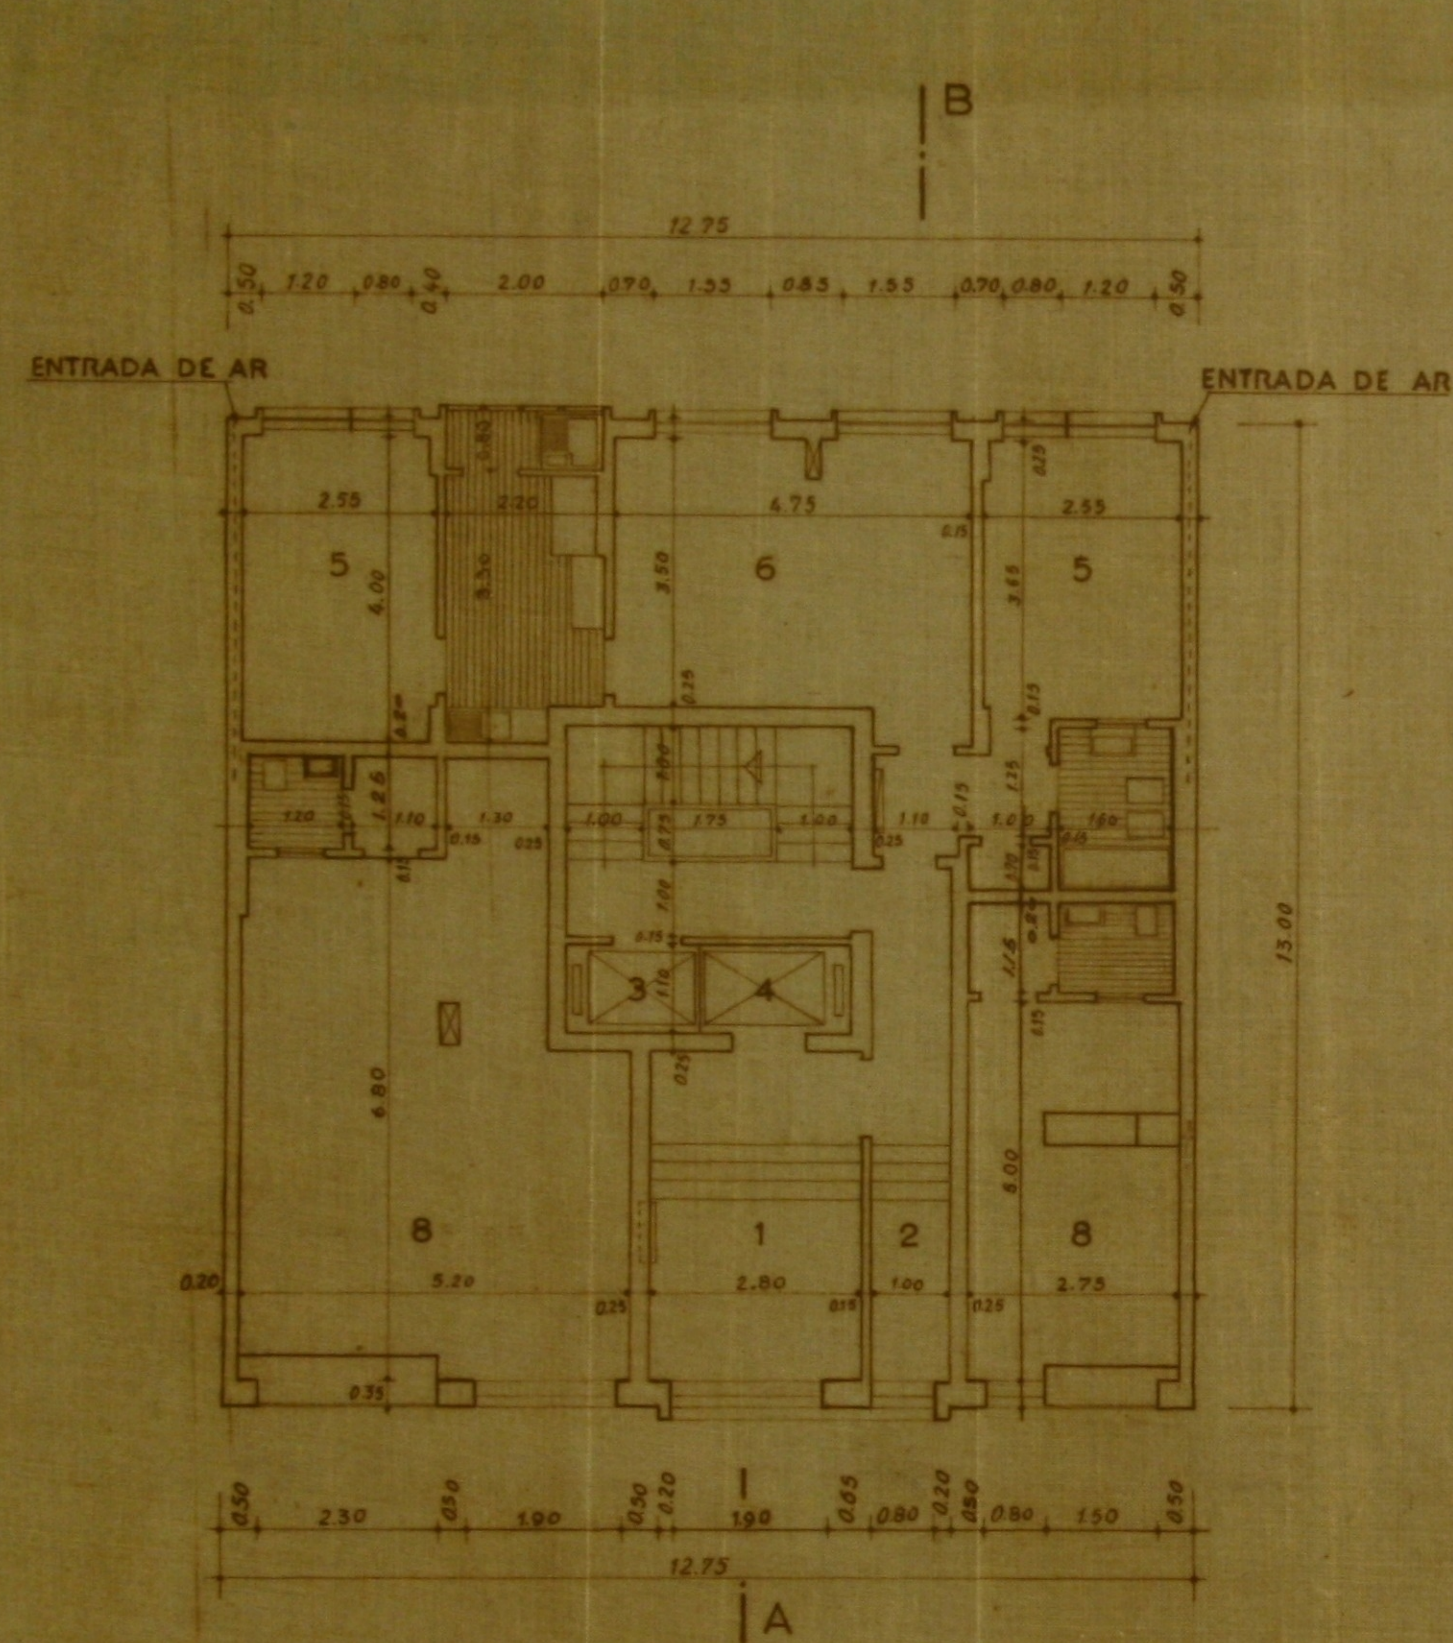


R/CHÃO

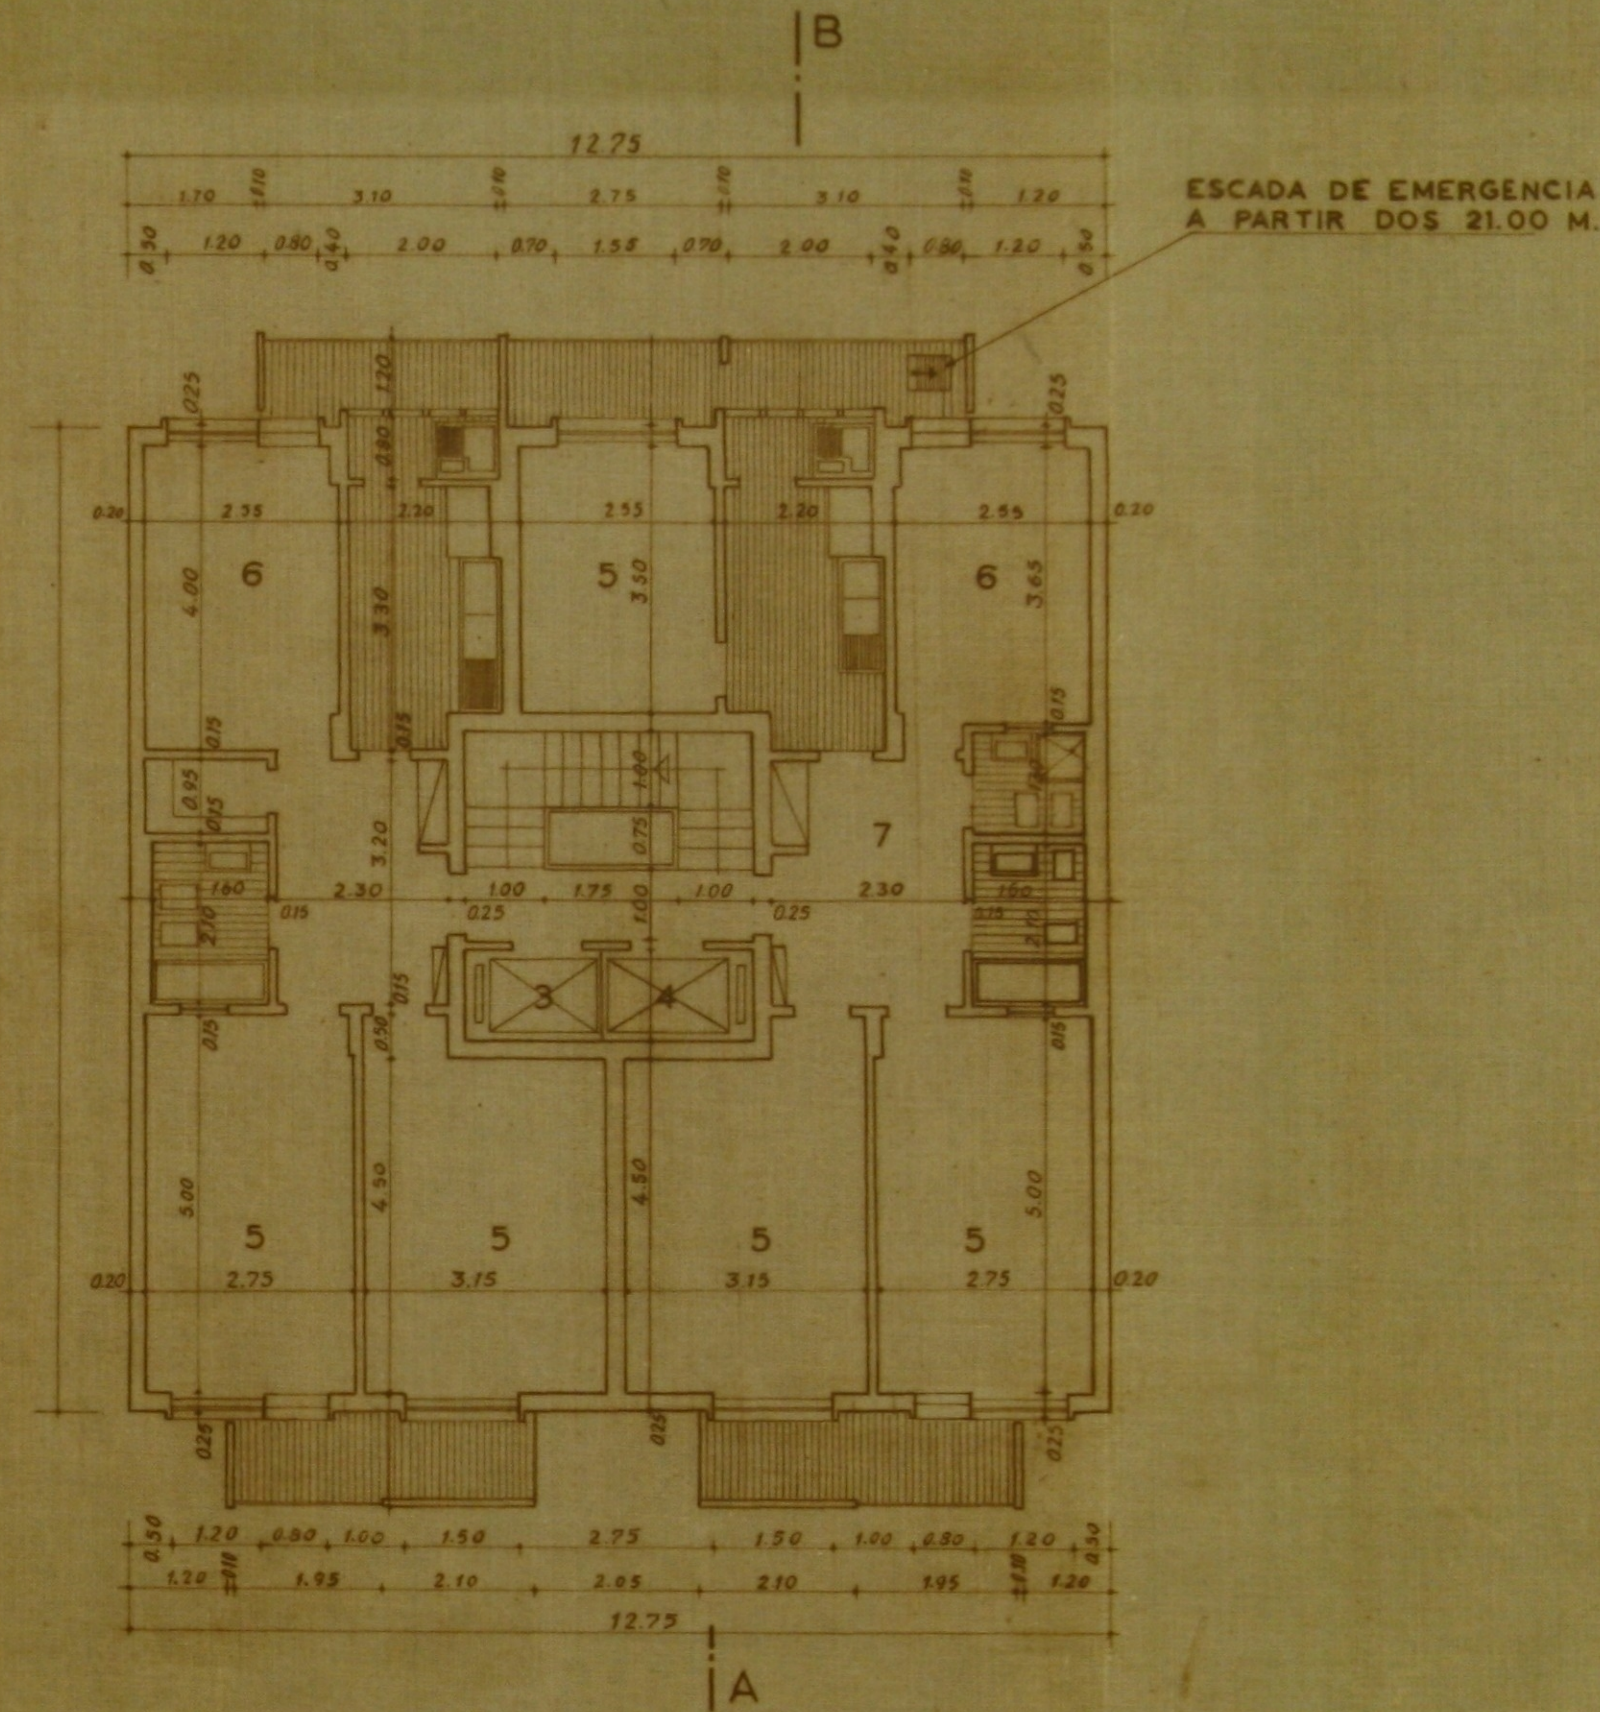

ANDARES

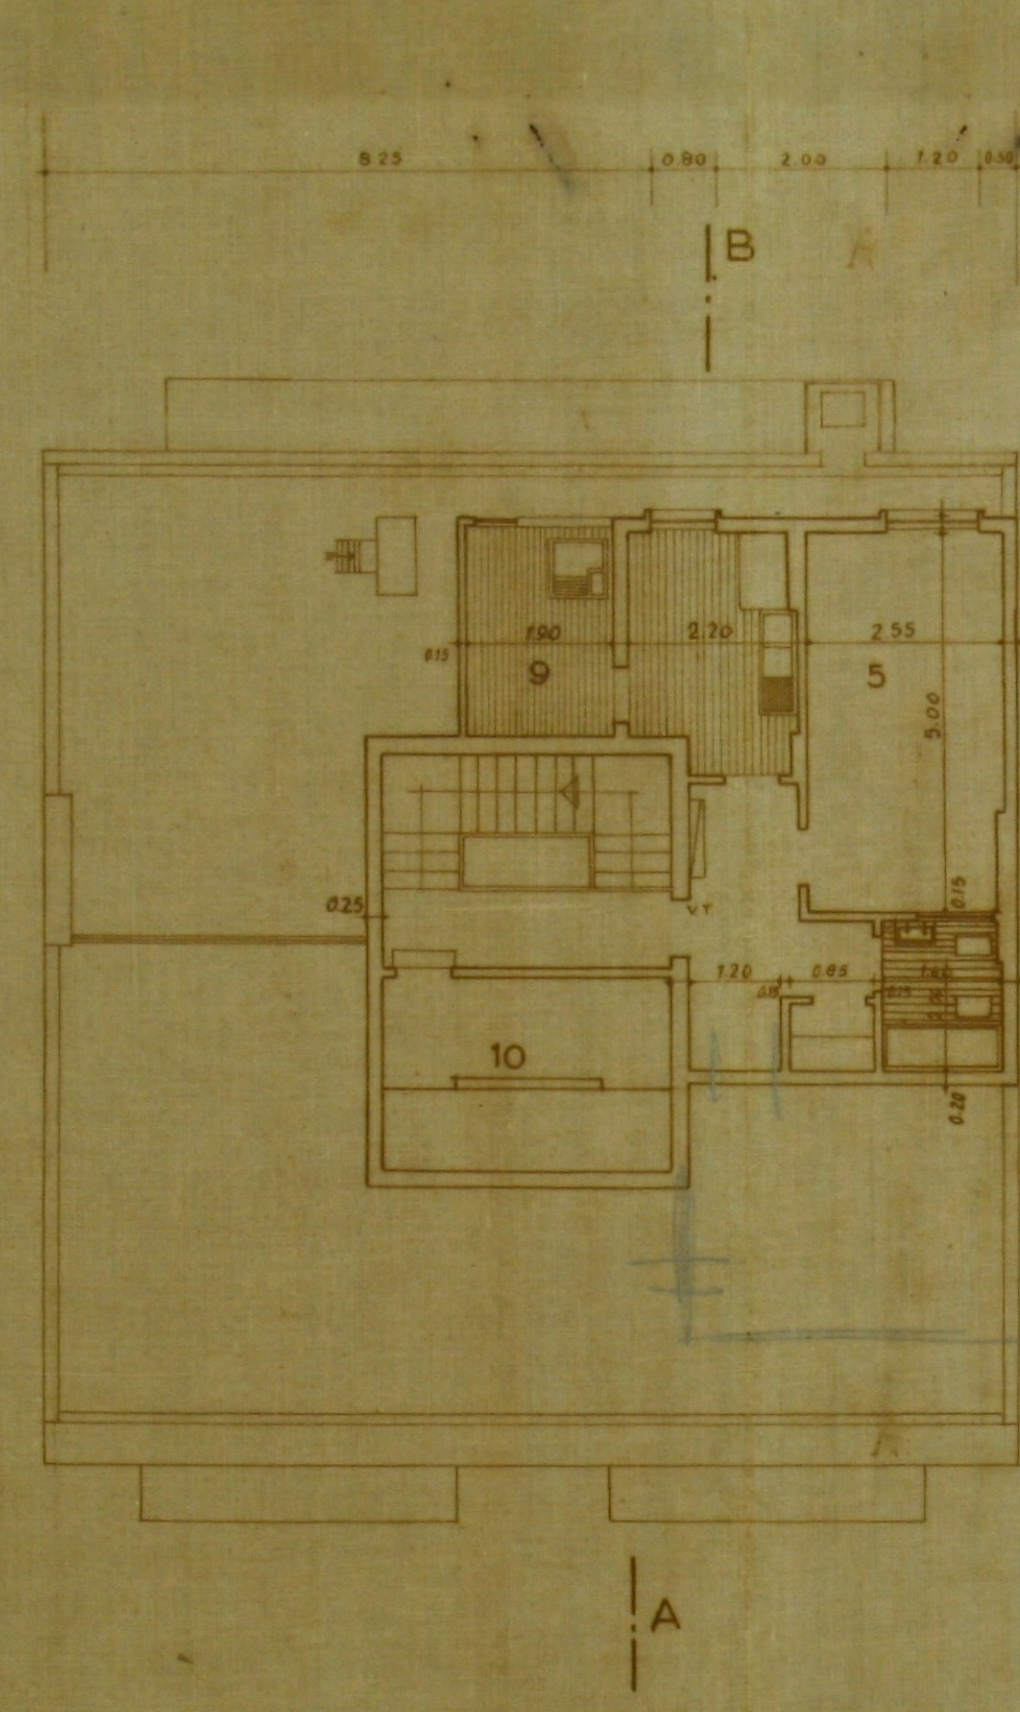

PORTEIRA (COBERTURA)

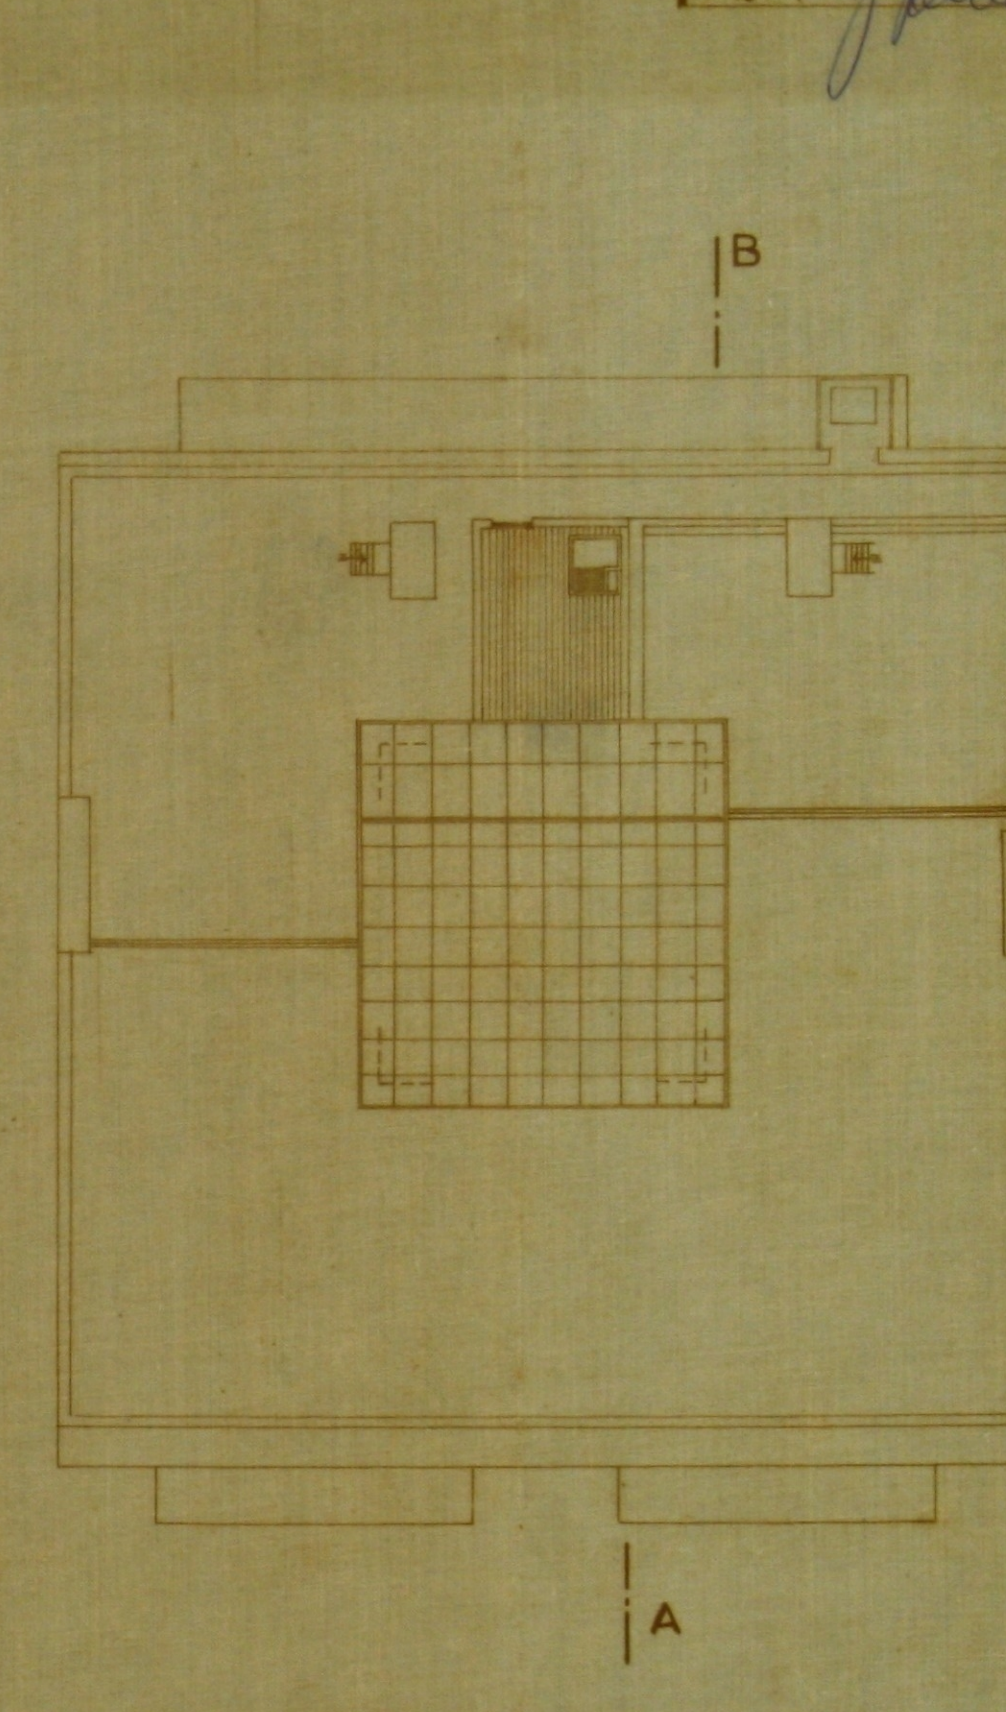

COBERTURA

1-vestibulo de entrada 2-entrada de serviço 3-monta cargas 4-elevador 5-quarto 6-sala de jantar 7-vestibulo 8-lojas 9-estendal 10-casa das máquinas