



SRª DO PORTO

EDIFÍCIO MULTIFAMILIAR

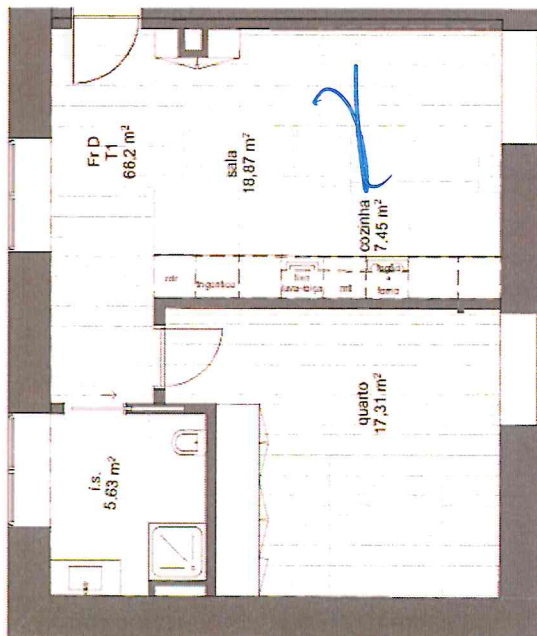

TIPOLOGIA	T1
FRACÇÕES	B e D
PISOS	1 e 2
ÁREA DE CONSTRUÇÃO PRIVATIVA	66,20m²
ÁREA DE VARANDA/TERRAÇO	0,00m²
Nº LUGARES DE APARCAMENTO	1

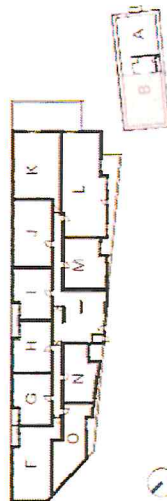

NOTA

As plantas referem-se a uma fracção tipo, podendo existir variações na configuração e áreas.

As áreas, os acabamentos, bem como a configuração e a constituição das fracções são meramente indicativas e não vinculativas perante por motivos de ordem técnica, eventual ou local, sofrer pequenas alterações e variações.

A área de construção privativa não inclui a área de "locais anexos" e "cubatas" que lhe correspondam nas divisões, com os "edifícios" conforme definido na alínea a) do n.º 2 do artigo 87.º do RGEU.

PROJECTO

ARQUITECTURA

RUALMA
Investimentos Imobiliários, Lda

b.s.
a.: b.s.d
e que, etc.


ENGENHEIRO A



ESCALA 1:100

OMEGA

Handwritten signatures and names:
 - *Porto* (signature)
 - *Silva* (signature)
 - *Donel Oliveira* (name)

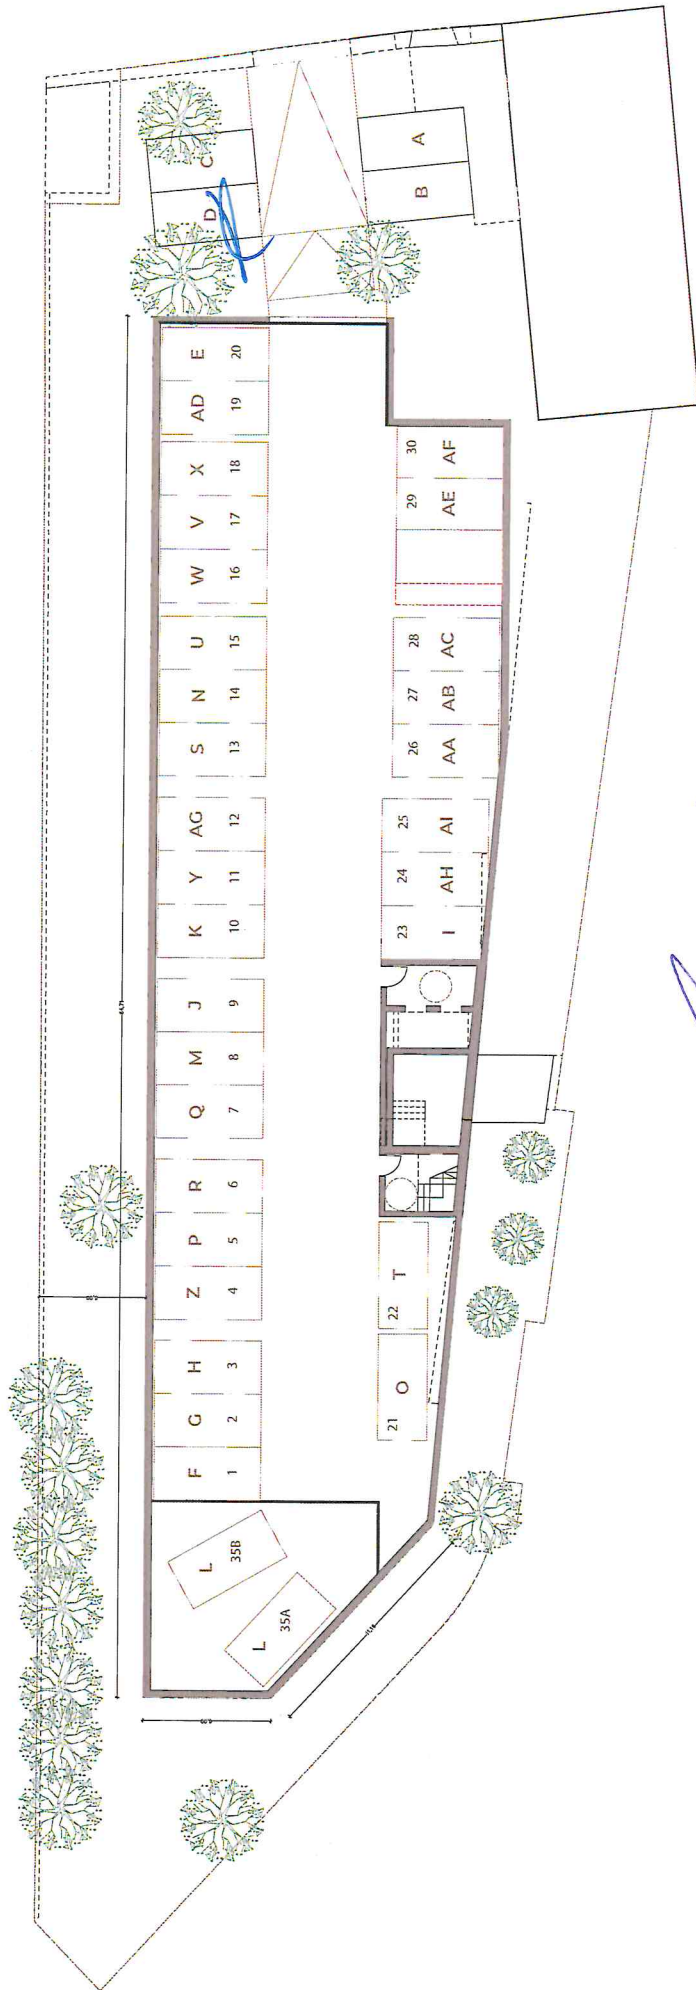

Proyecto
Miss
Daniel Olvera
Silva