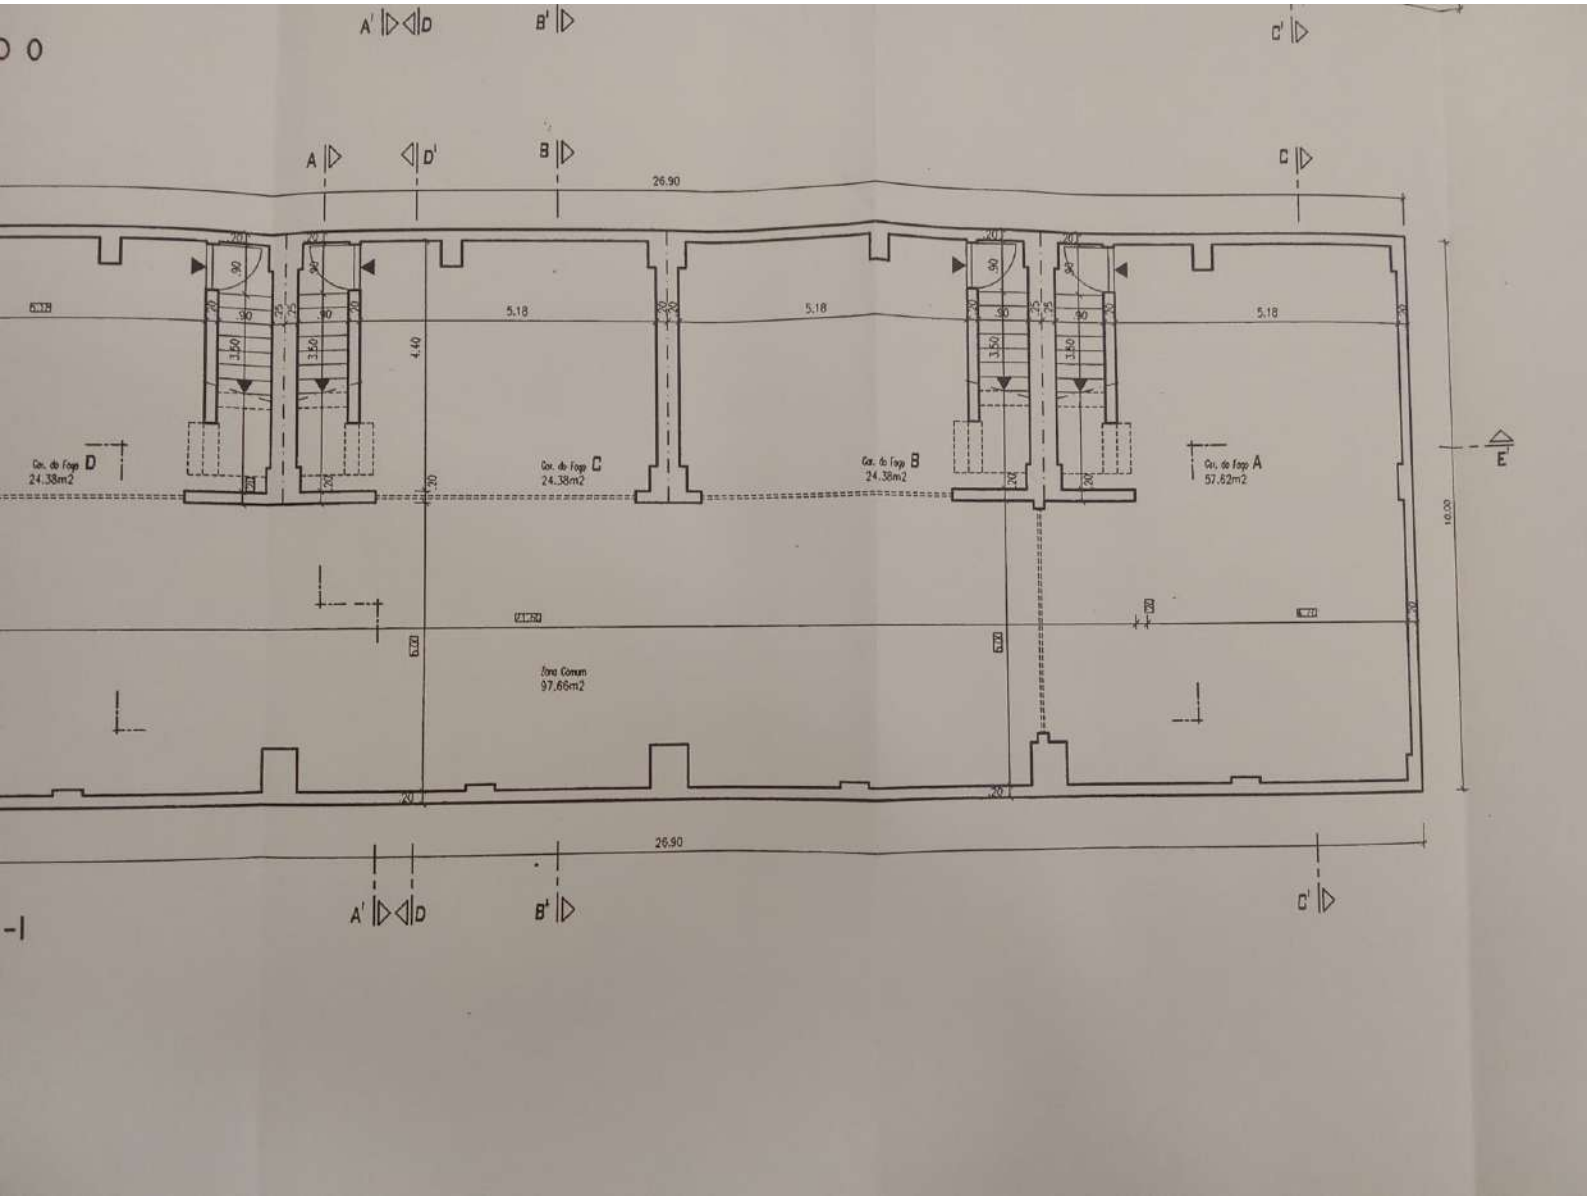
A'
D
B'
C'
A
D'
B
C
26.90
5.18
5.18
5.18
4.40
3.50
3.50
3.50
Cav. do Fogo D
24.38m2
Cav. do Fogo C
24.38m2
Cav. do Fogo B
24.38m2
Cav. do Fogo A
57.62m2
E
16.00
Zona Comum
97.66m2
26.90
A'
D
B'
C'

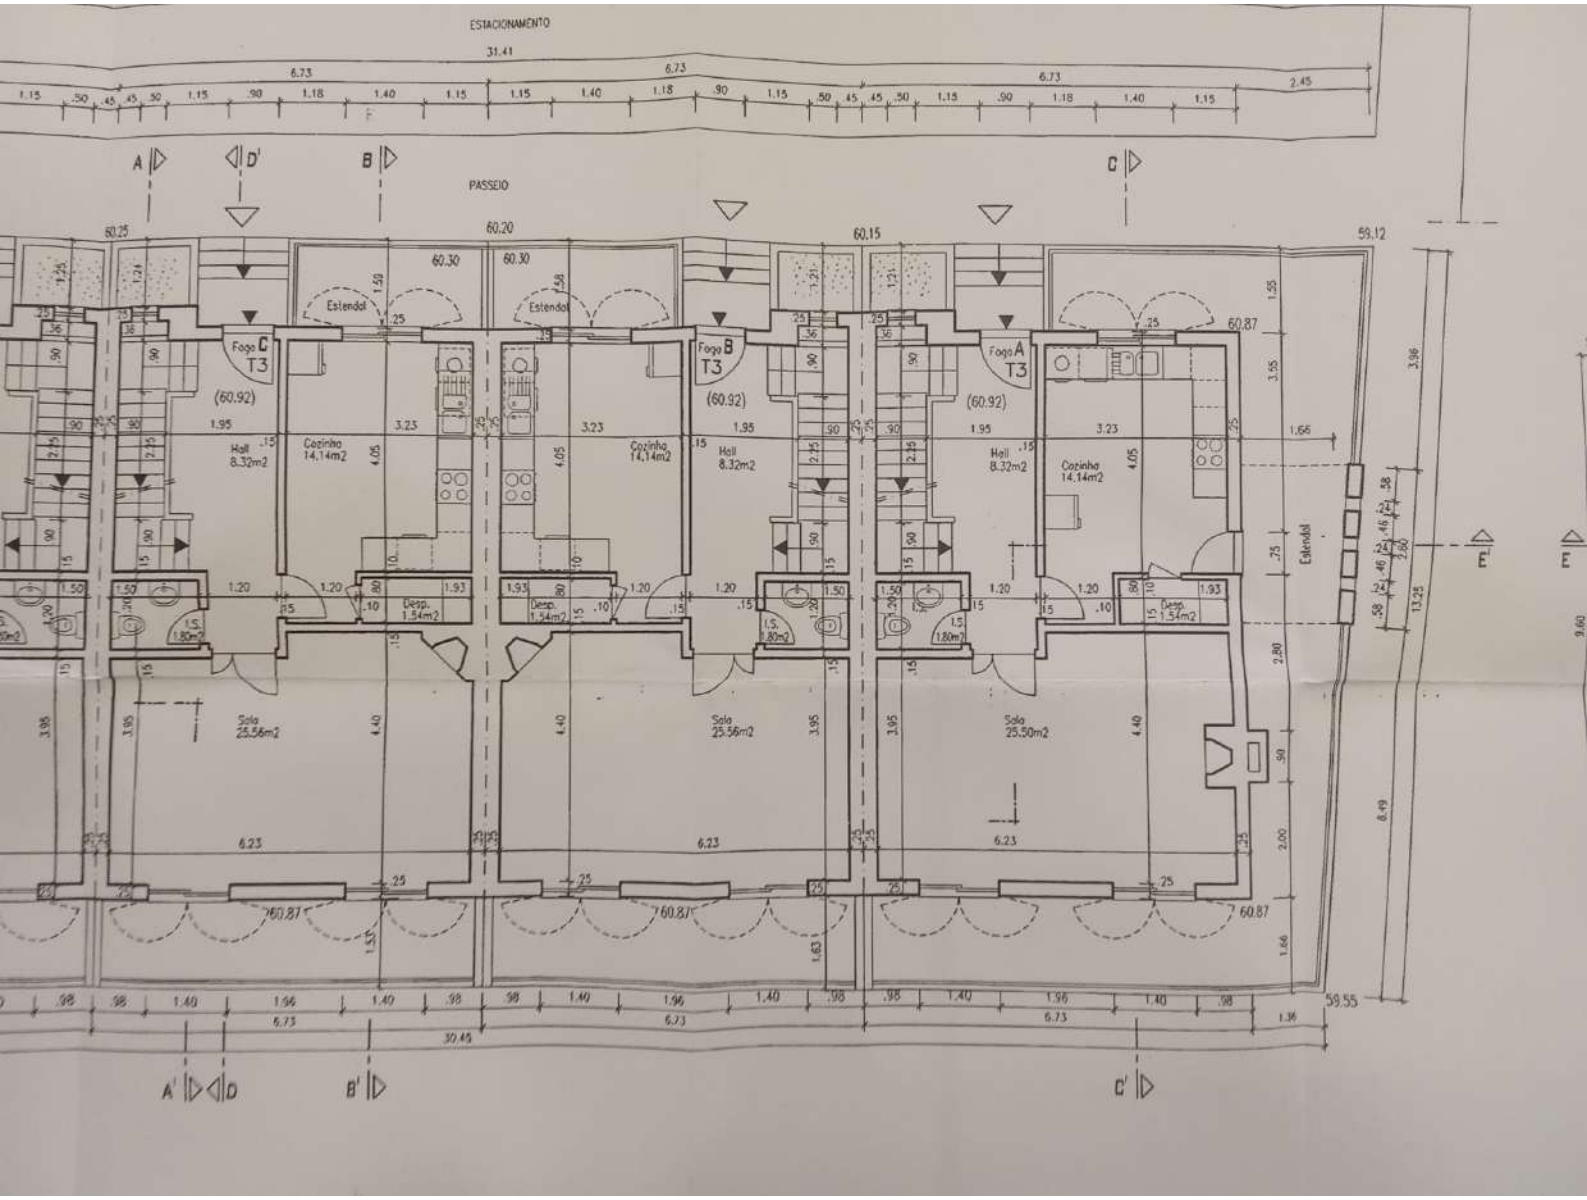
ESTACIONAMENTO
31.41
PASSEIO
A
D'
B
C
Fogo C T3
(60.92)
Fogo B T3
(60.92)
Fogo A T3
(60.92)
Hall 8.32m2
Cozinha 14.14m2
Desp. 1.54m2
Sala 25.56m2
Sala 25.50m2
Estendal
60.87
59.55
A'
D
B'
C'
E
E'

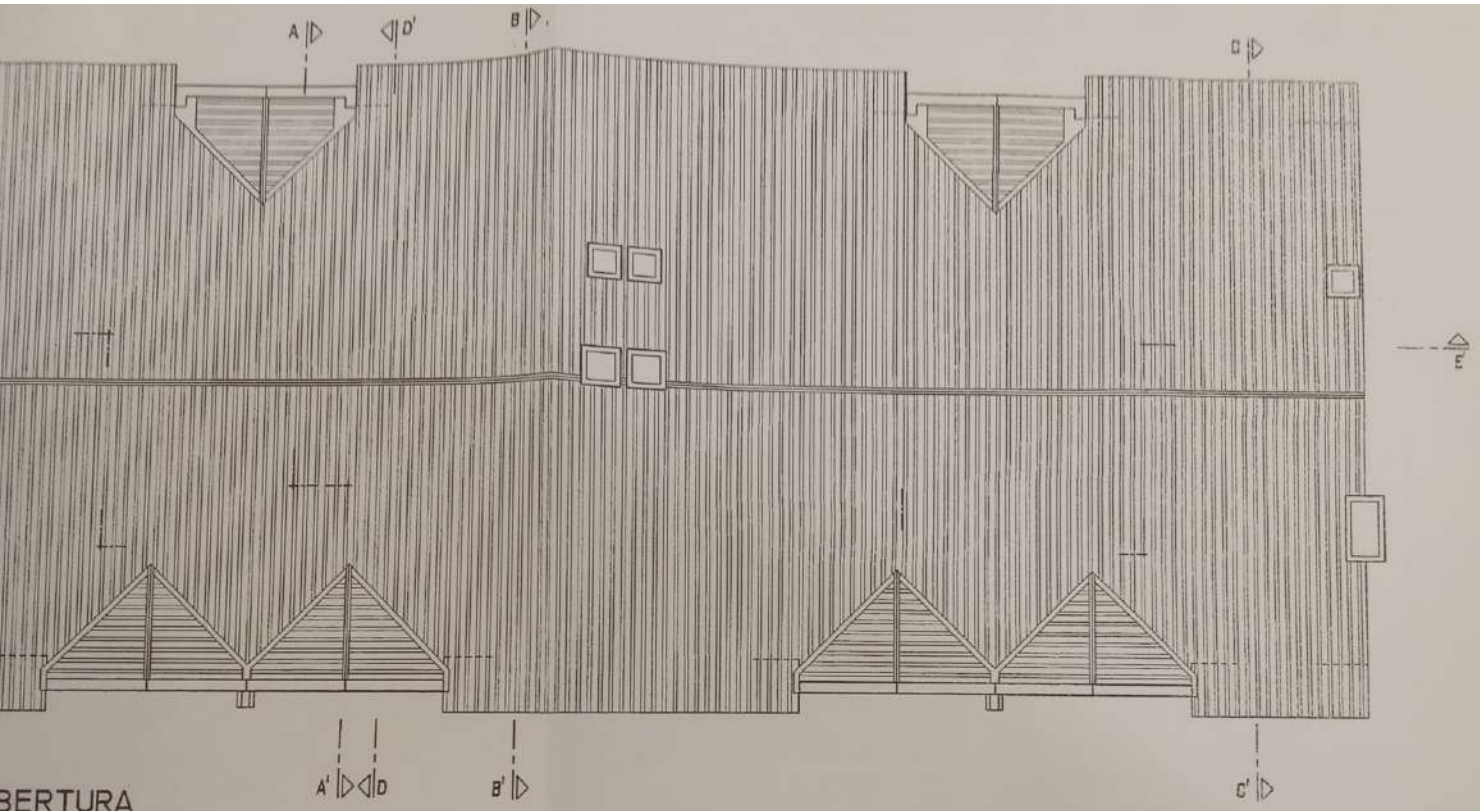

BERTURA

Este desenho é nosso propriedade e não pode ser copiado no todo ou em parte sem nosso expresso consentimento, destinando-se para o efeito expresso na legenda

LEOPOLDO SOARES BRANCO
arquitecto

Praça Afranio Peixoto
nº 14 A 1000-009 Lisboa
telefone/fax 21 848 86 76
leopoldosbranco@sapo.pt

REQUER ABRICOOP – Cooperativa de Habitação e Construção CRL
Rua General José Celestino da Silva Nº8-12º Esq. 1500-305 Lisboa

LOCAL LOTE 14 – ATOUGUIA, ABRIGADA

TITULO CONSTRUÇÃO DE UM BLOCO HABITACIONAL

PEÇAS PLANTAS
Final

FL Nº 2
ESC. 1/100
DATA 2011/FEV/27
proc. nº
substitui
subst. por

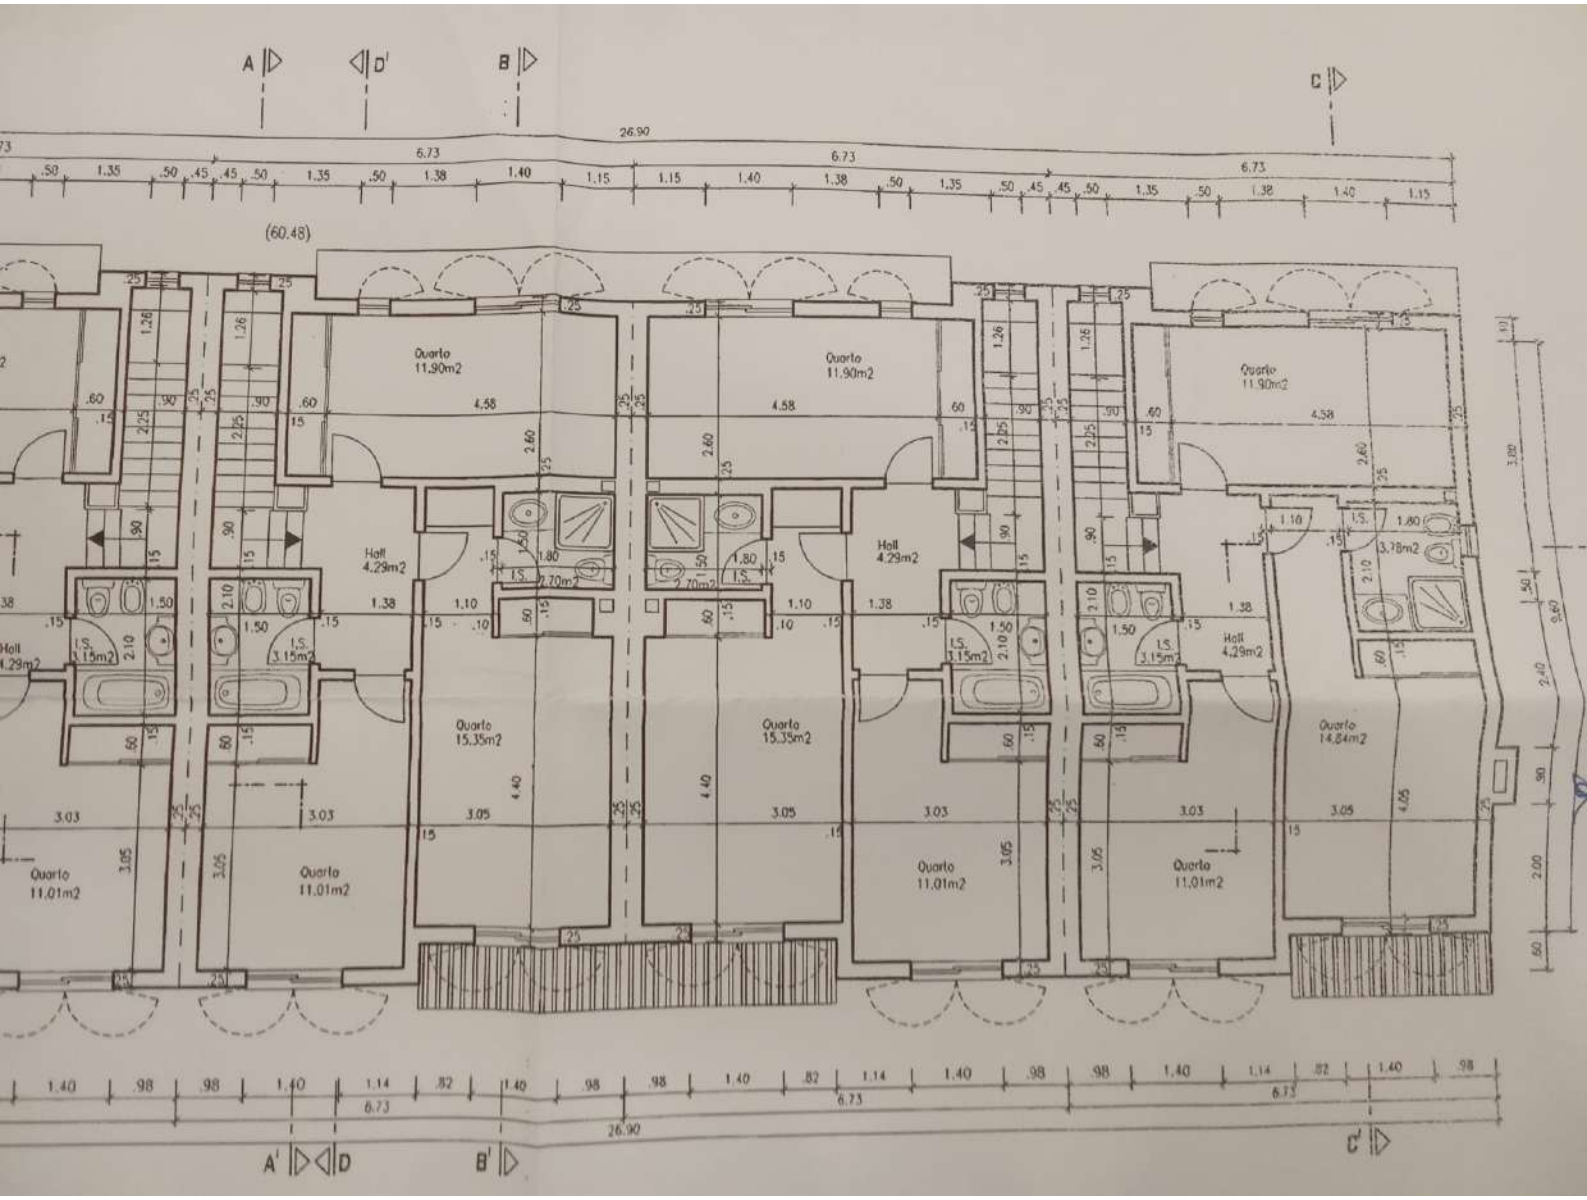
A
D'
B
C
26.90
6.73
6.73
6.73
(60.48)
Quarto
11.90m2
4.58
2.60
Hall
4.29m2
Quarto
15.35m2
4.40
Quarto
11.01m2
3.03
3.05
Quarto
14.84m2
3.78m2
2.70m2
3.15m2
A'
D
B'
C'

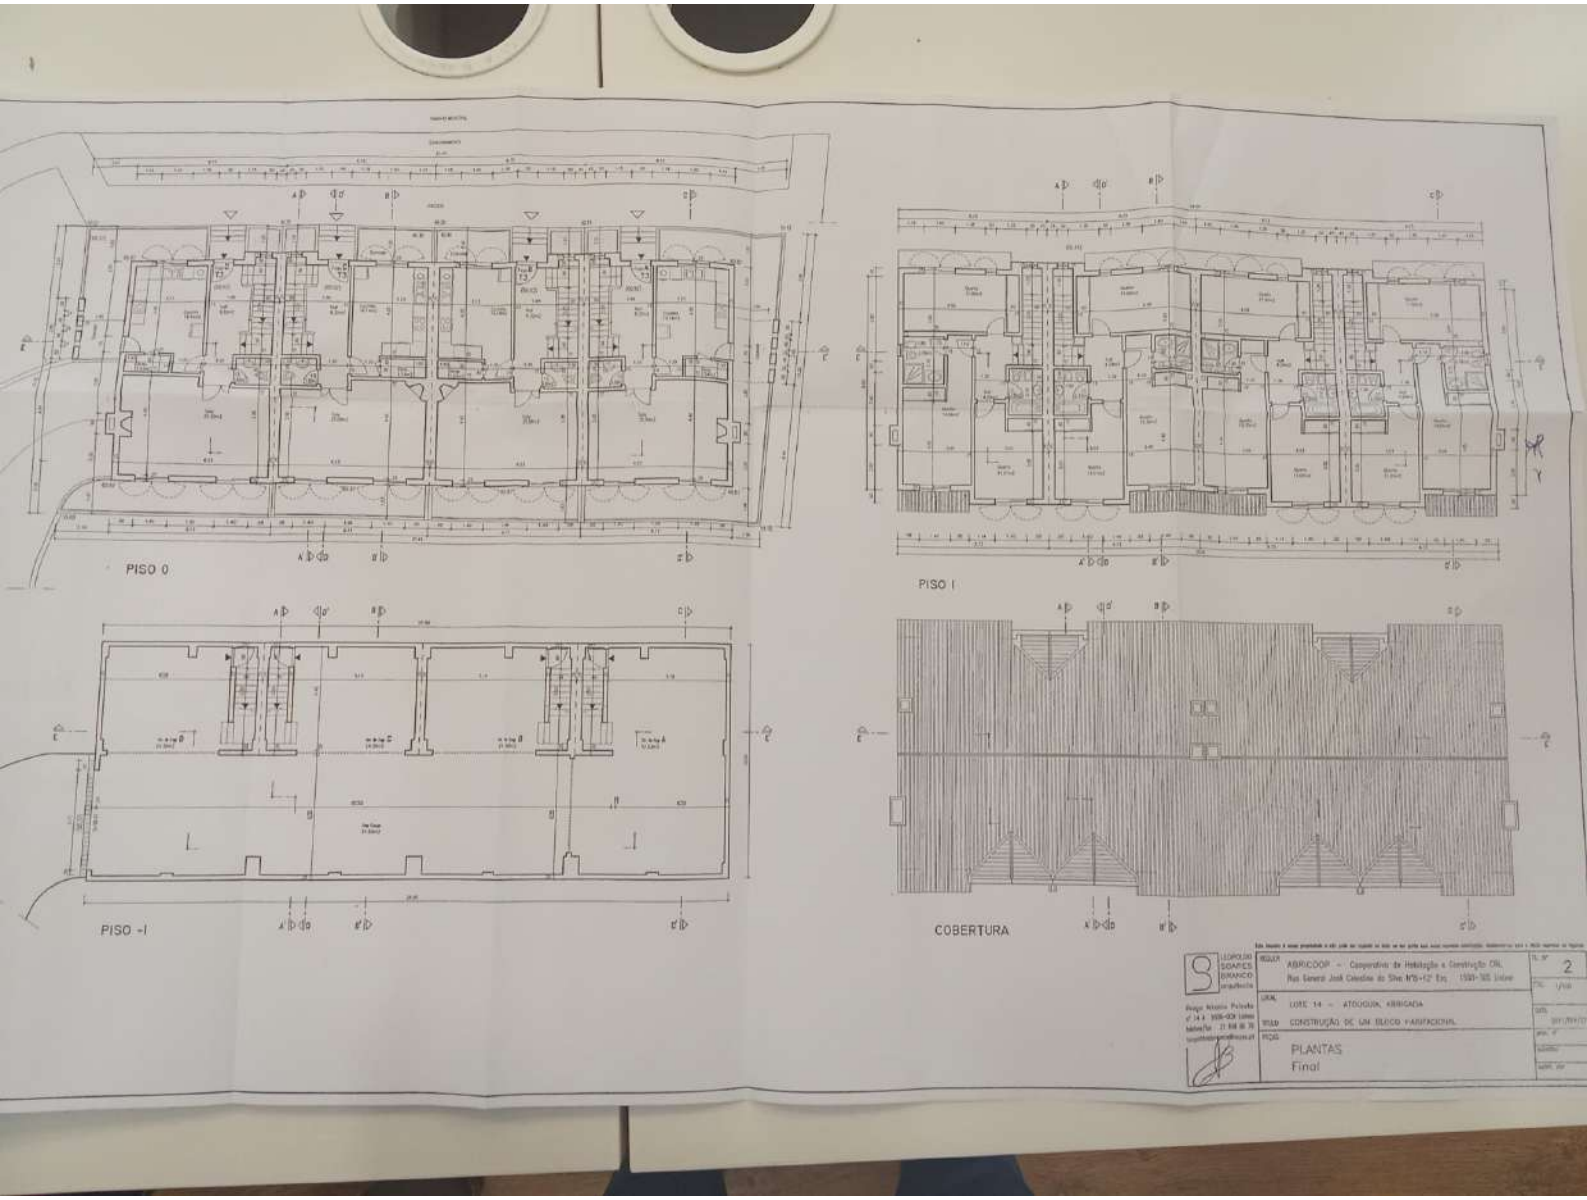

LOPOLDO SOARES BRANCO arquitectos

Rua Rodrigo Fonseca nº 14 R - 1600-028 Lisboa
Tel/Fax 21 848 18 70

DONO DE OBRA: ABRICOOP – Cooperativa de Habitação e Construção CRL
Rua General José Calazãns de Silva Nº5-12º Esq. 1500-165 Lisboa

OBRA: LOTE 14 – ATOUGUIA, ALENQUER

TITULO: CONSTRUÇÃO DE UM EDIFÍCIO HABITACIONAL

PEÇA: PLANTAS
Final

Esc. 1/100 | Fl. nº 2