

Nomenclatura

1

SALA COMUM

2

QUARTO

3

COZINHA/KITCHNET

4

SNT. SANIT.

5

DESPENSA

6

CORREDOR/HALL


7

ESTENDAL

8

VARANDA

PLANTA DO 1º ANDAR

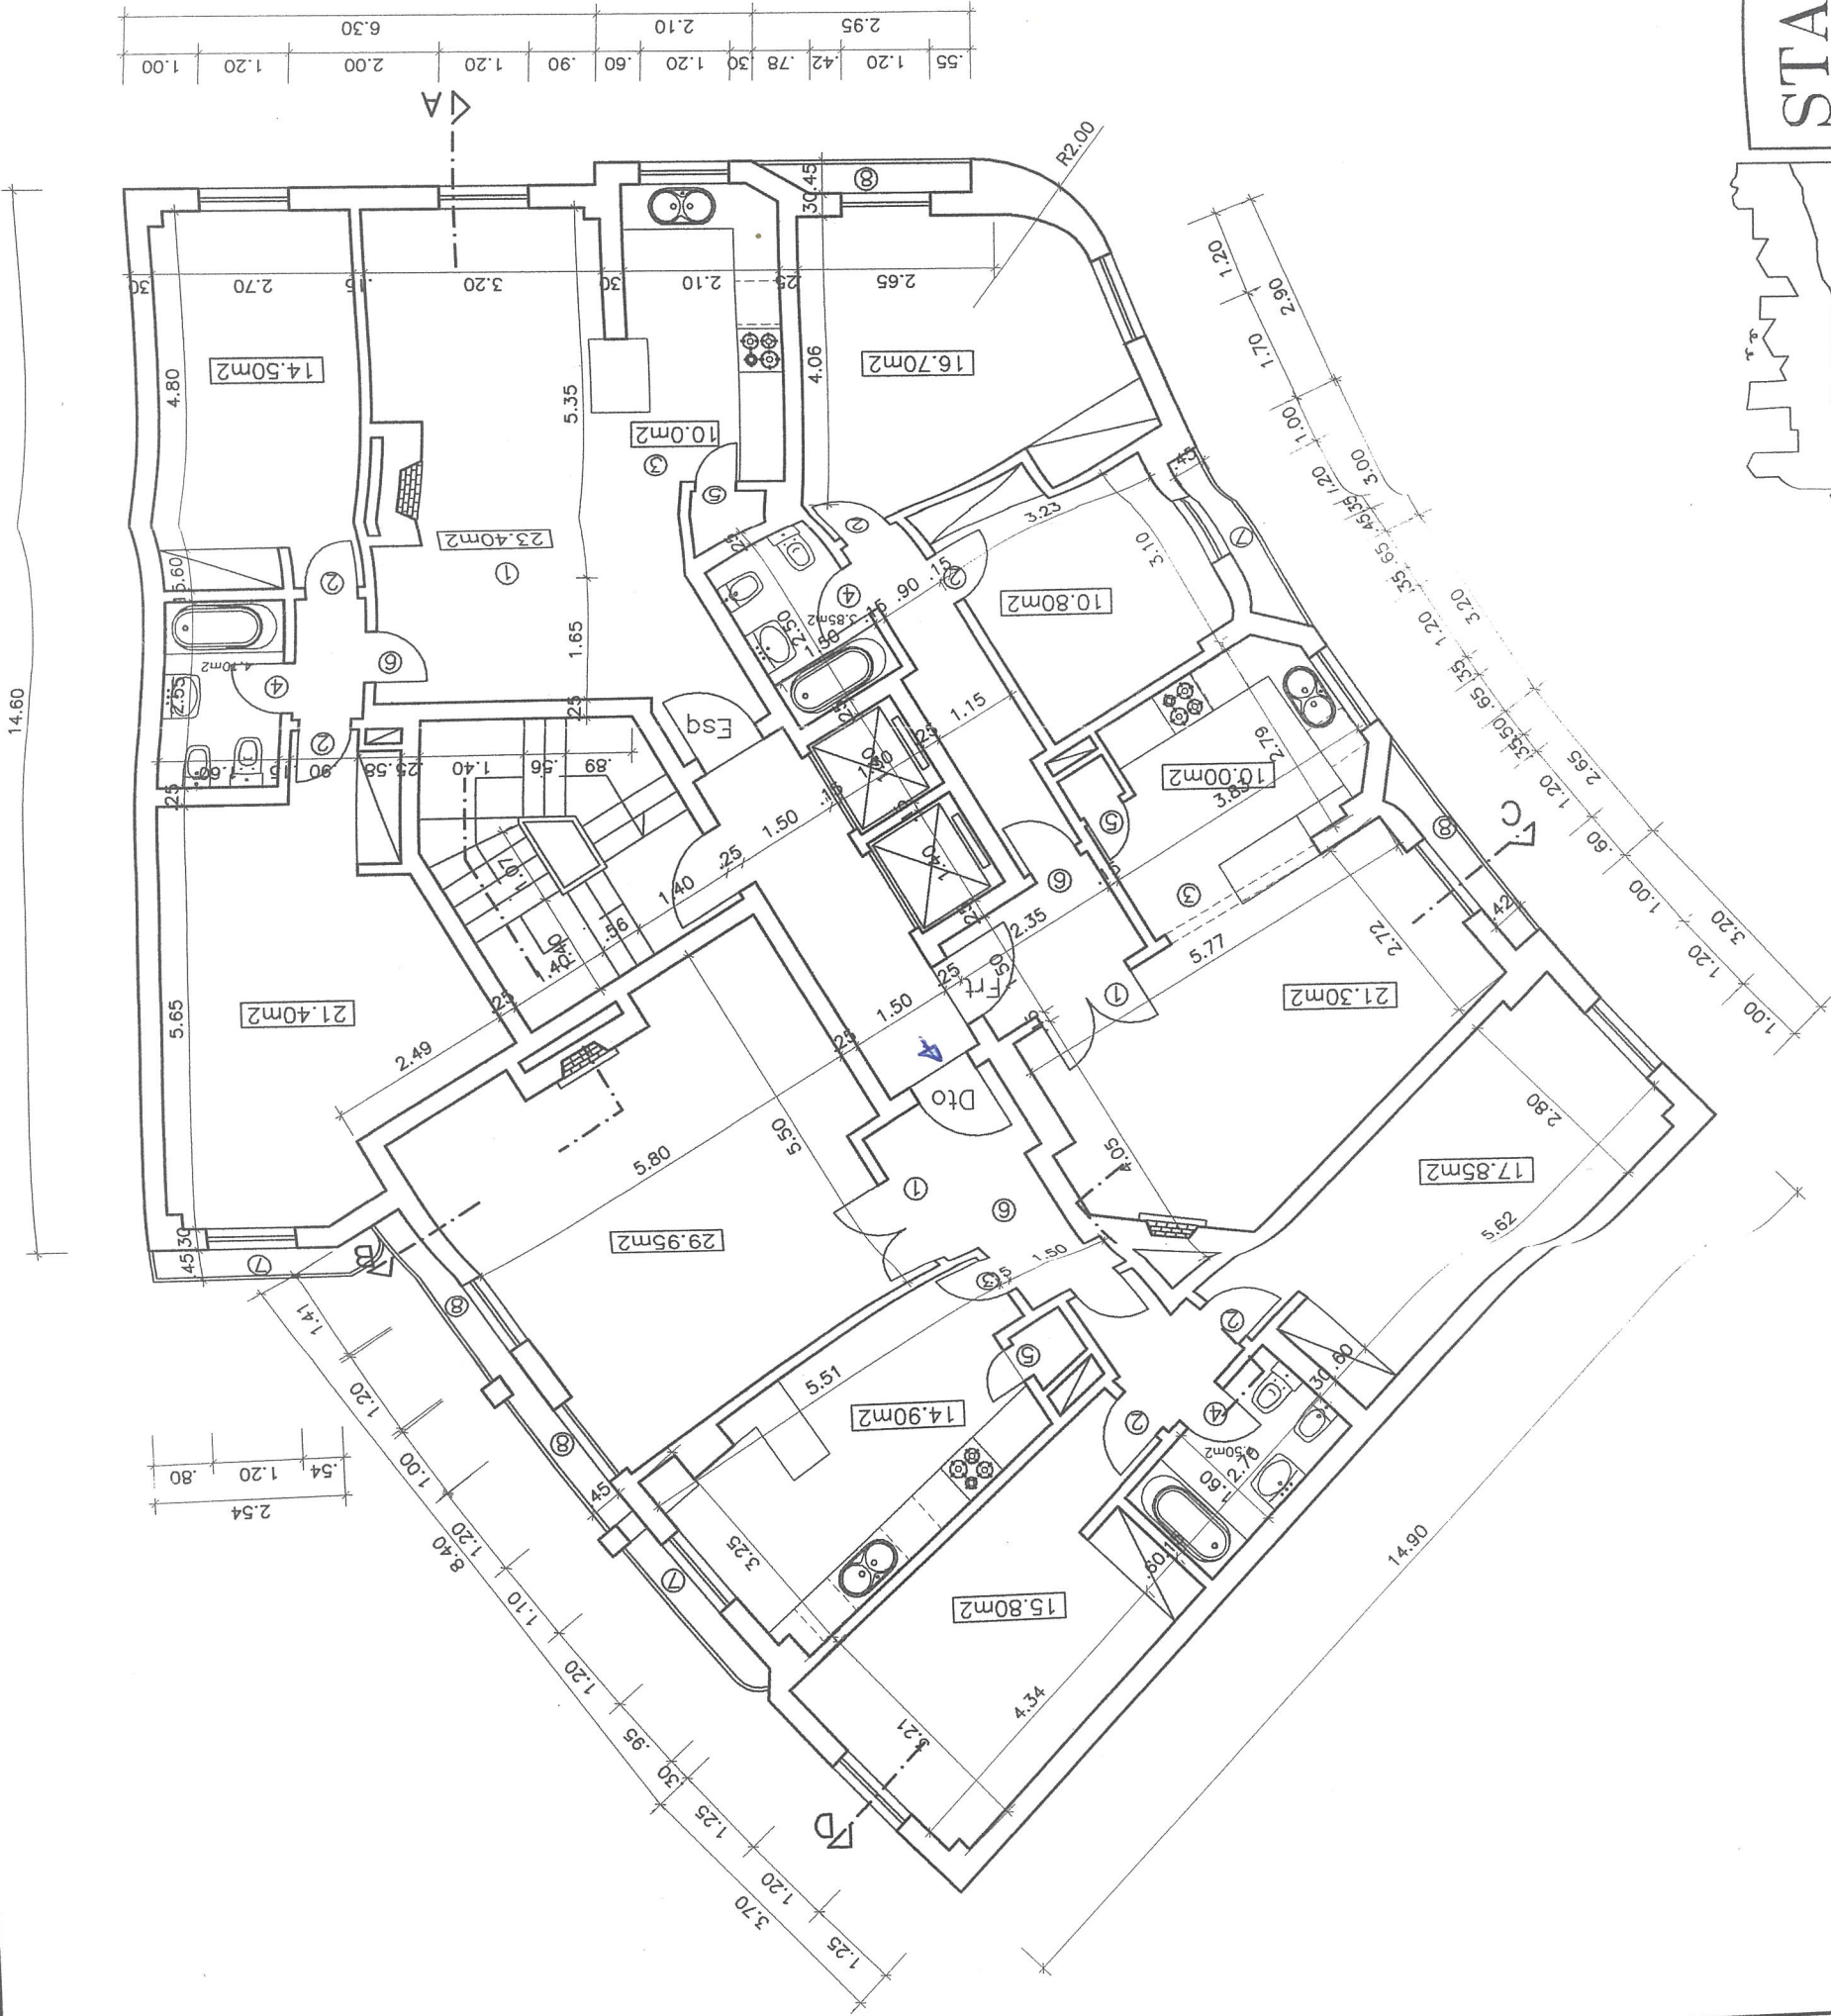

STA. MARTA DO PINHAL		PROPRIETARIO:	O R S	PLANTA
		CONTEM:	LOTE 142 Telas Finais	4
		DESENHO DE:	JOÃO CARDOSO	
		PROJETO DE:	ANA TERESA OLIVEIRA	
		DATA:	JULHO/2003	
		ESCALA:	1/100	
		DESENHO DE:	JOÃO CARDOSO	