



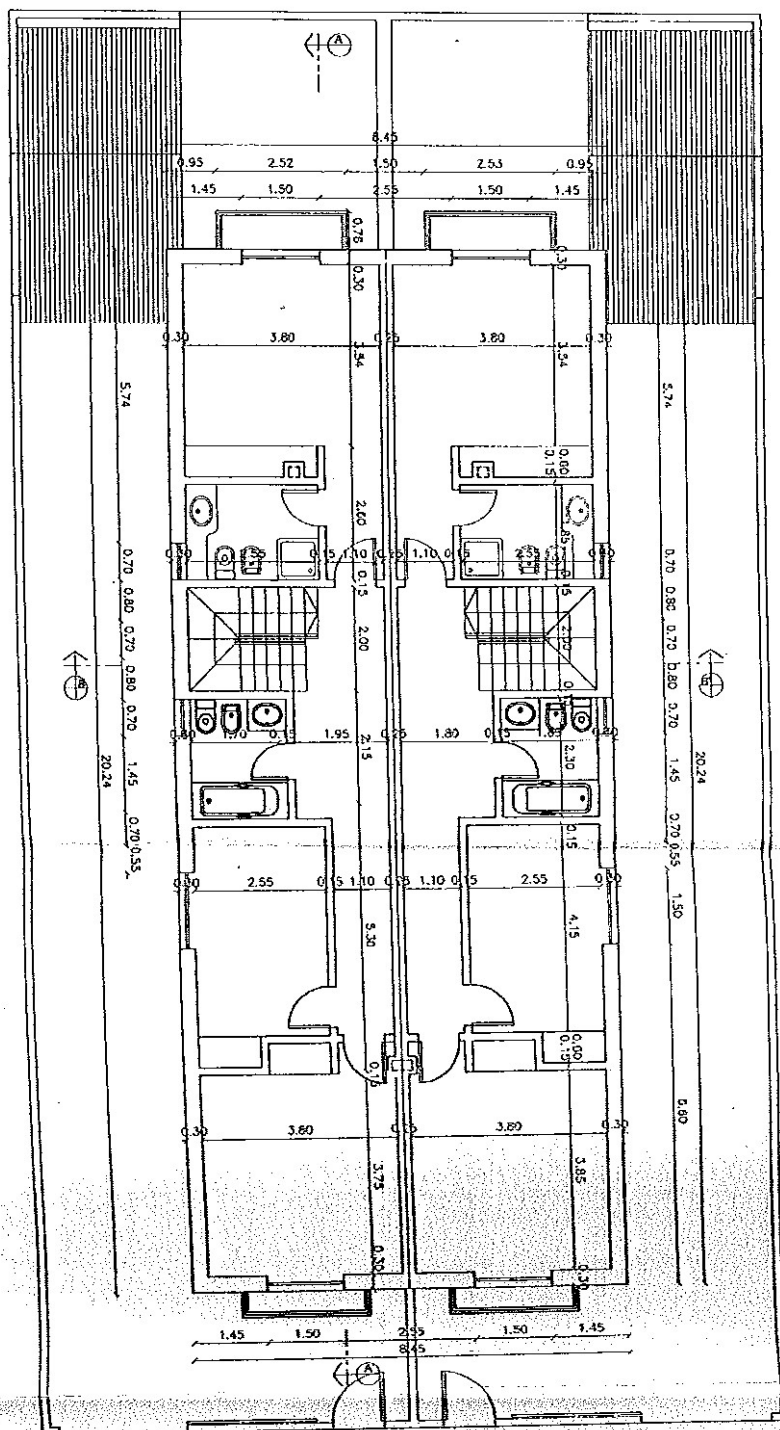

PLANTA PISO 1

EIXO DO ARRUAMENTO

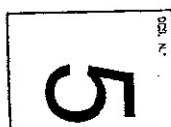

PROVETTO:
MORADIA BIFAMILIAR
FASE:
TELAS FINAIS
DESCRÇÃO:



DATA:
JUNHO
2005
ESCALA:


CLIENTE:
GODIFER - OBRAS PÚBLICAS E CIVIS, LDA
REDONDOS, LOTE 15 - SEIXAL
PROJECTO REF.:

VERSÃO:

SUBSTITUIR

ARQUITECTO

1/24/05

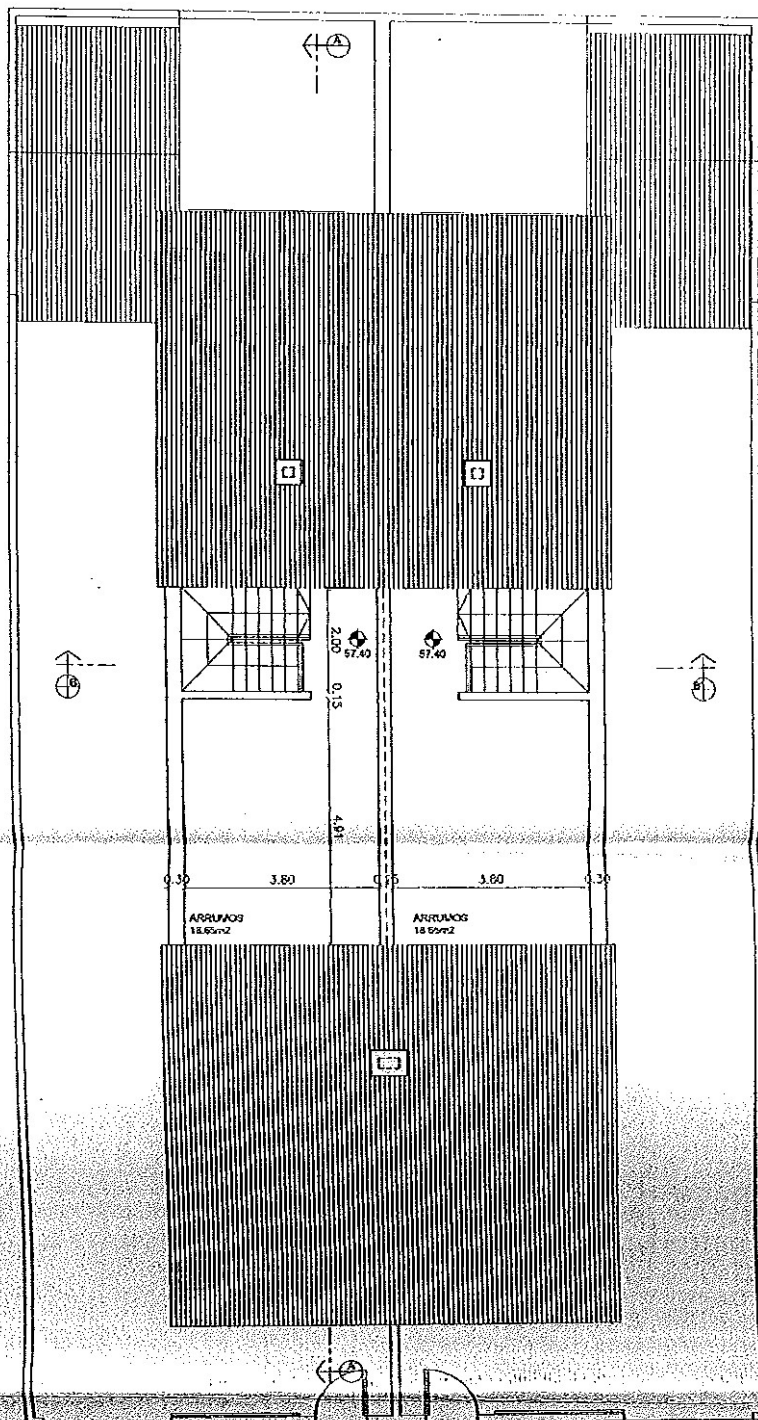

PLANTA PISO SOTÃO

EIXO DO ARRUAMENTO



PROJECTO:
MORADIA BIFAMILIAR
FASE:
TELAS FINAIS
DESCRIÇÃO:



DATA:
JUNHO
2005

ESCALA:

CLIENTE:
GODIFER - OBRAS PÚBLICAS E CIVIS, LDA
REDONDOS, LOTE 15 - SEIXAL

PROJECTO PER.:

VERSÃO:

SIGNATURE

ARQUITECTO

15/04/05
Gr



EIXO DO ARRUAAMENTO

PLANTA PISO 0

