


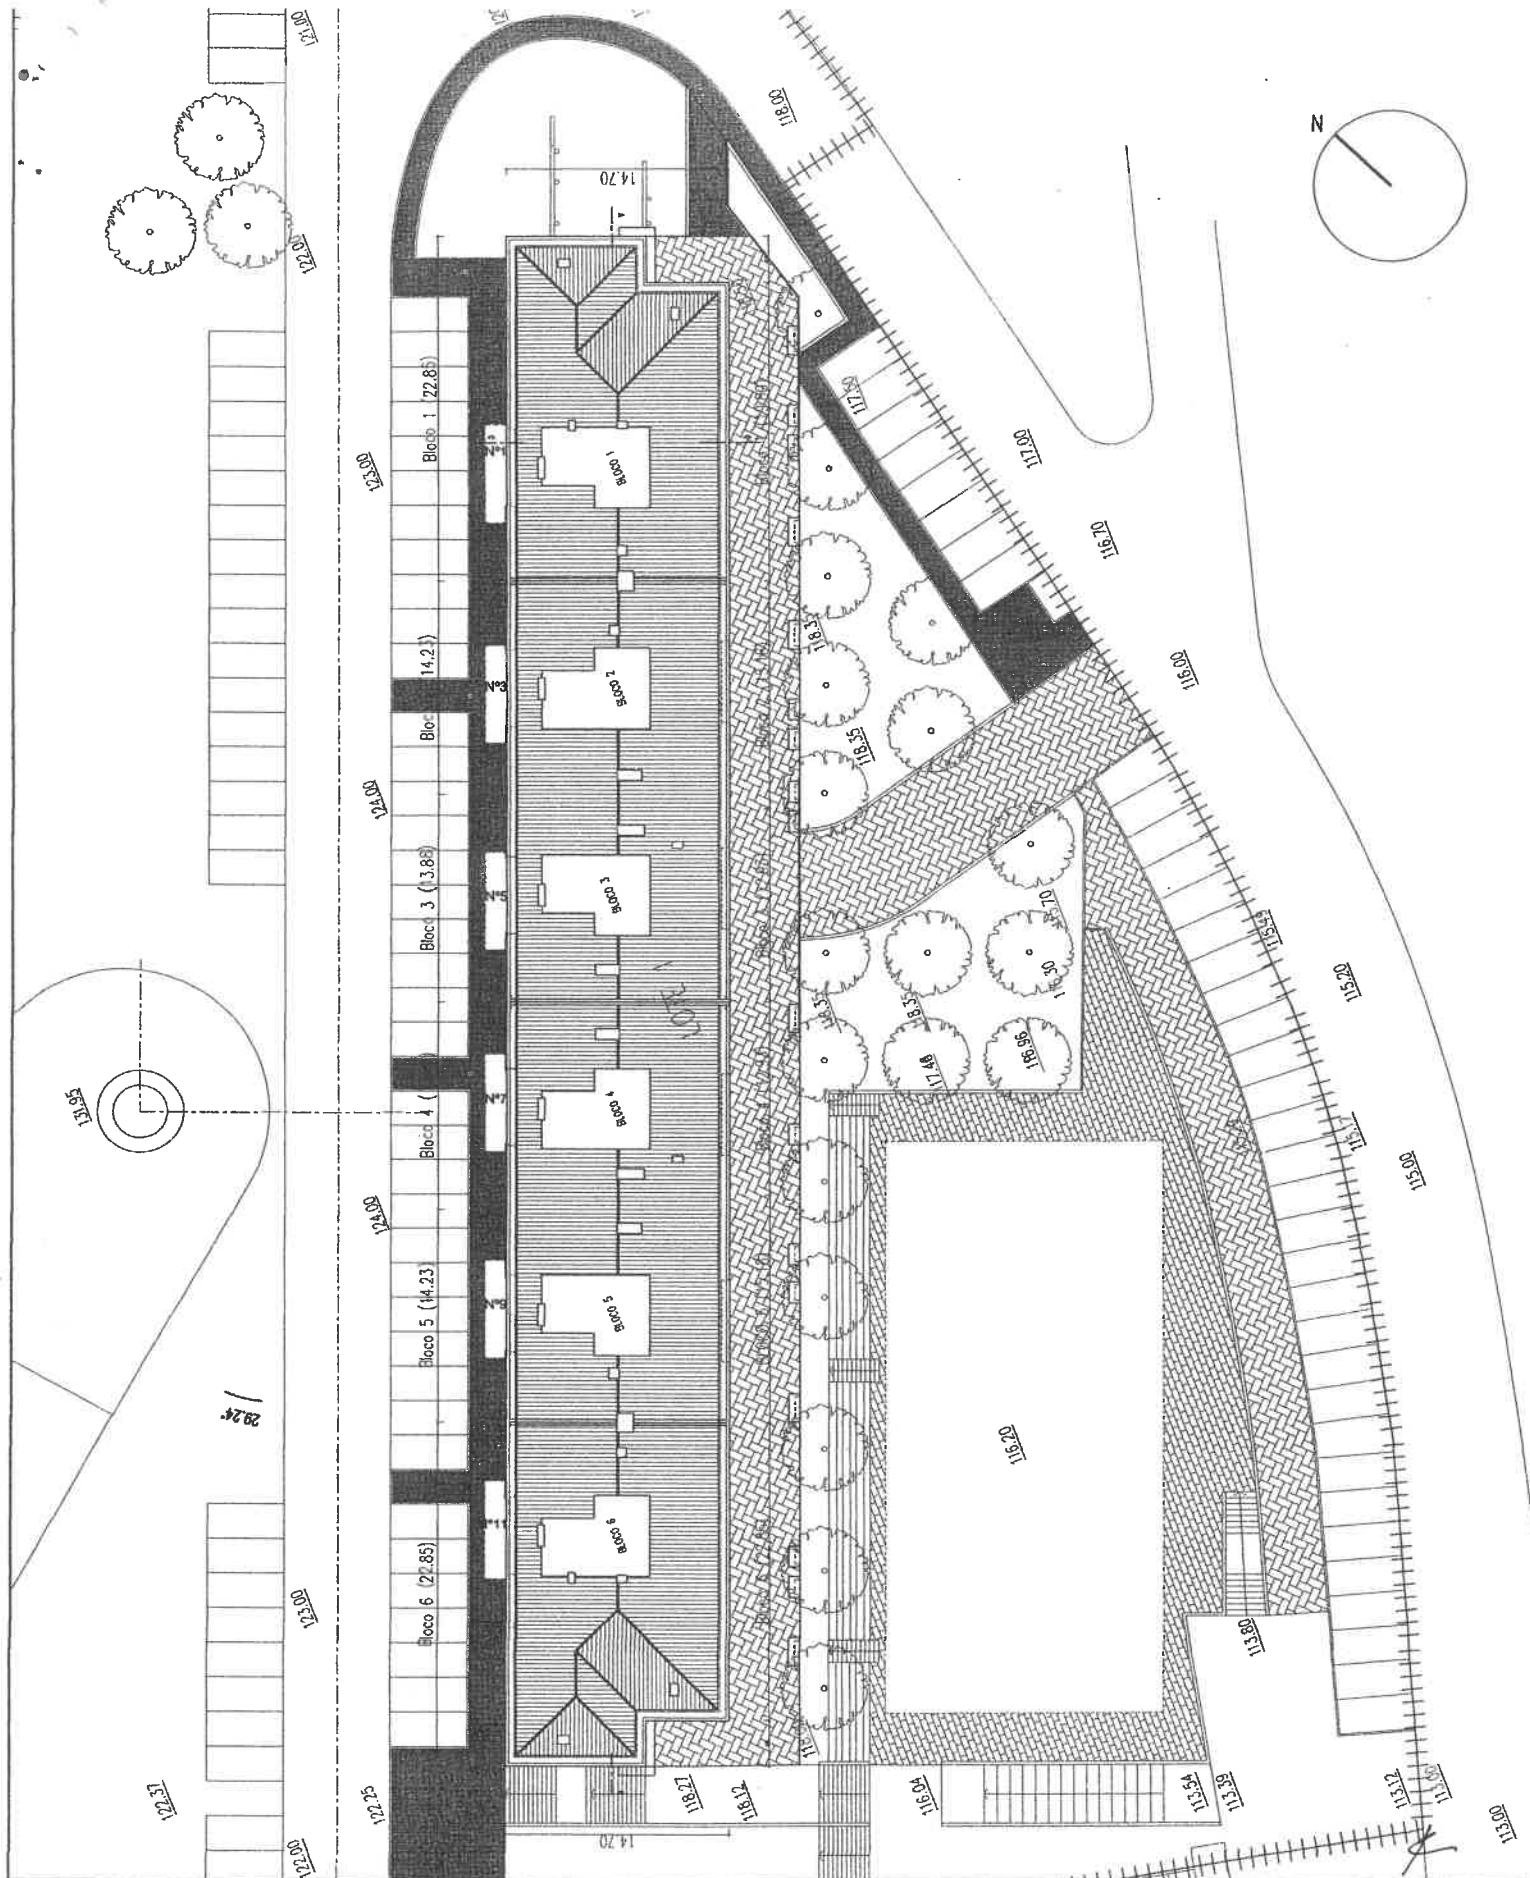

FICHA TÉCNICA DE HABITAÇÃO - EDIFÍCIO ALFAZINA TEJO

DATA: MARÇO 2008

LOCAL: - TIPOLOGIA:

CONJUNTO HABITACIONAL/COMERCIAL DE ALFAZINA DE CIMA, ALMADA
PLANTA DE IMPLANTAÇÃO DO EDIFÍCIO

ANEXO:



02

REQUERENTE: PROFCOOP - COOPERATIVA DE HABITAÇÃO DOS PROFESSORES, CRL

ESCALA: 1/500

00.47.1

12.3.00

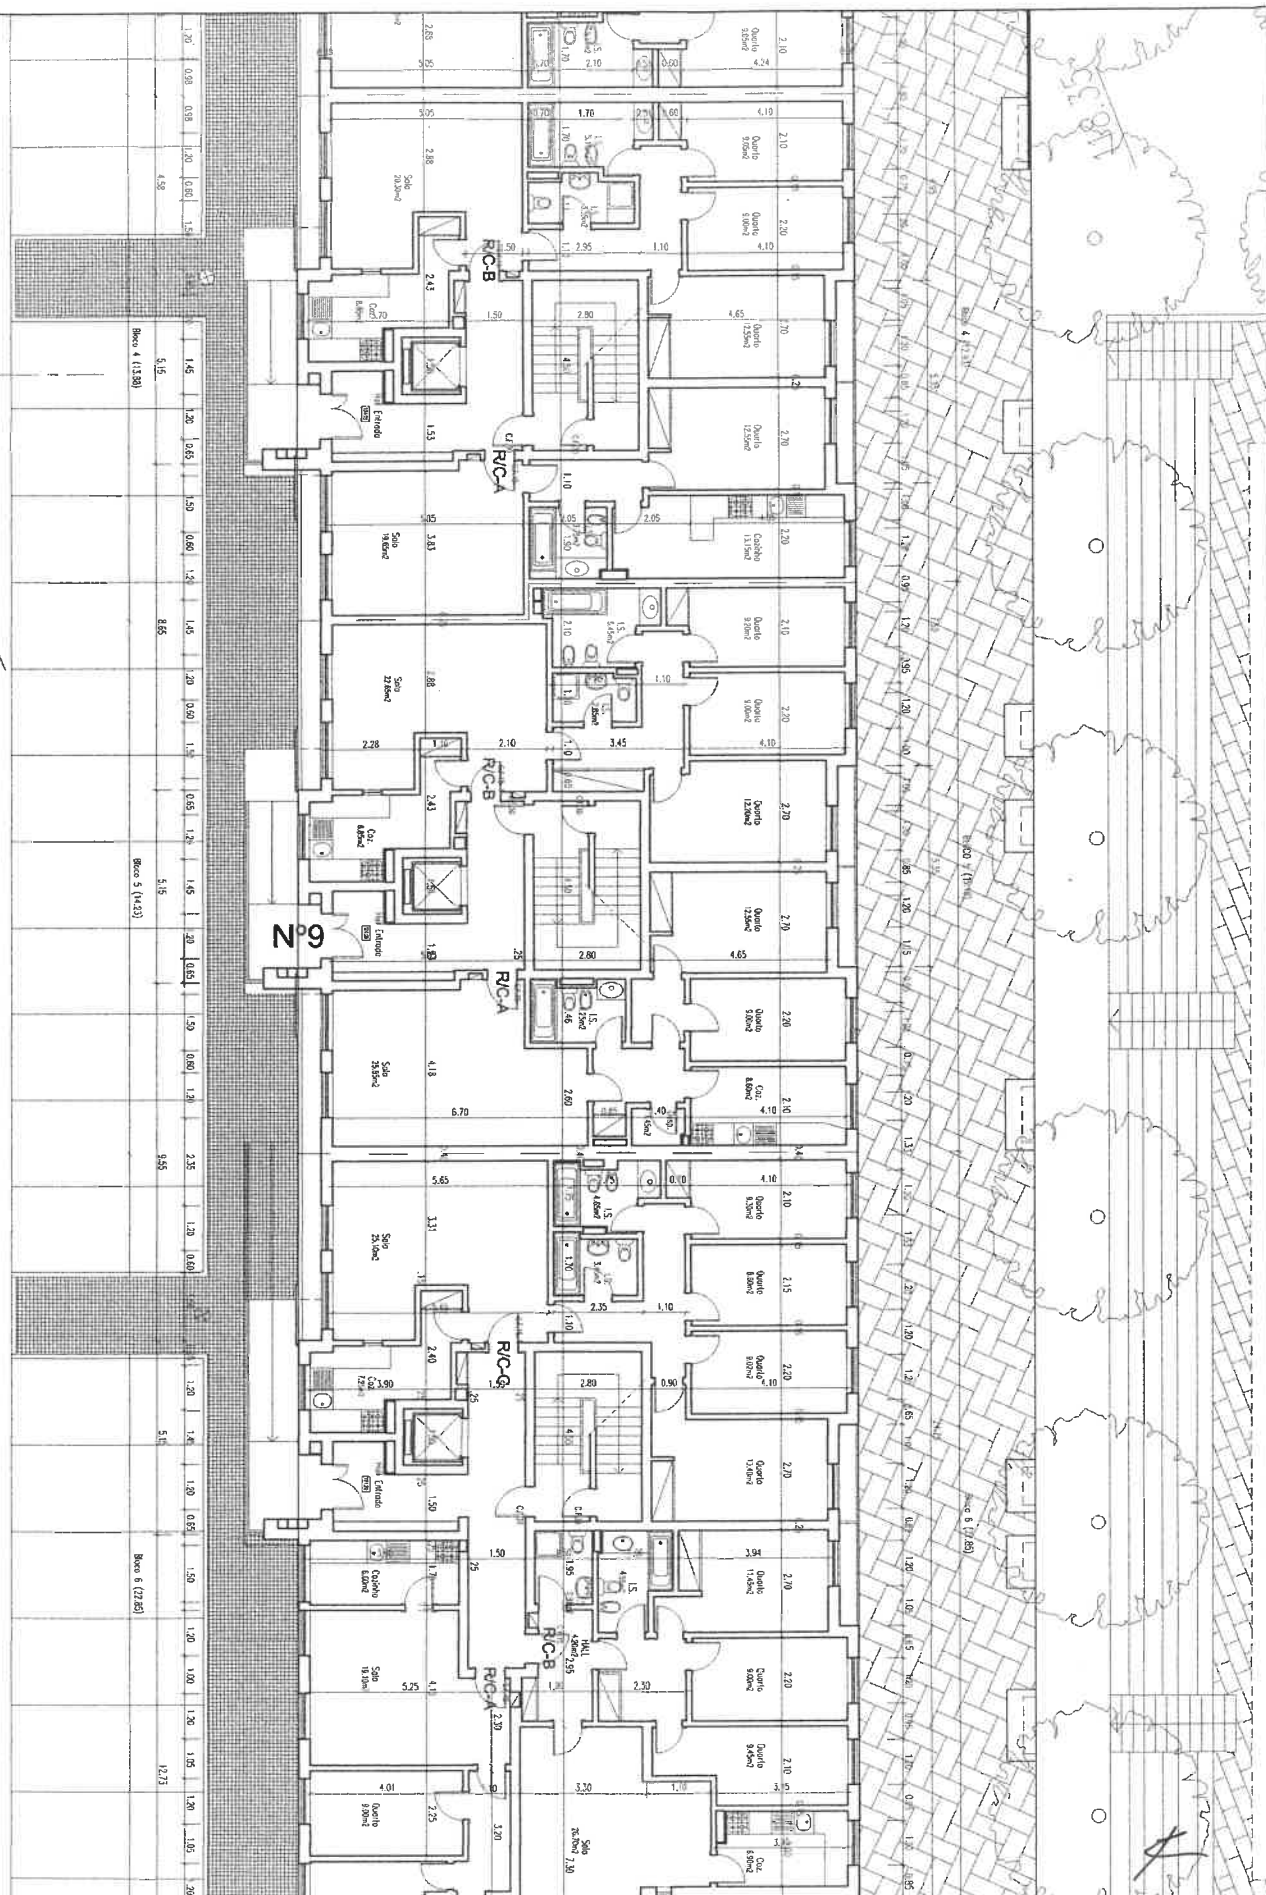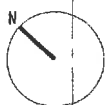

FICHA TÉCNICA DE HABITAÇÃO - EDIFÍCIO ALFAZINA TEJO

DATA: MARÇO 2008

LOCAL: - TIPOLOGIA:

CONJUNTO HABITACIONAL/COMERCIAL DE ALFAZINA DE CIMA, ALMADA
PLANTA DE ENTRADA DO EDIFÍCIO N°9 (bloco 5)


ANEXO:

03

REQUERENTE: PROFCOOP - COOPERATIVA DE HABITAÇÃO DOS PROFESSORES, CRL

ESCALA: 1/200



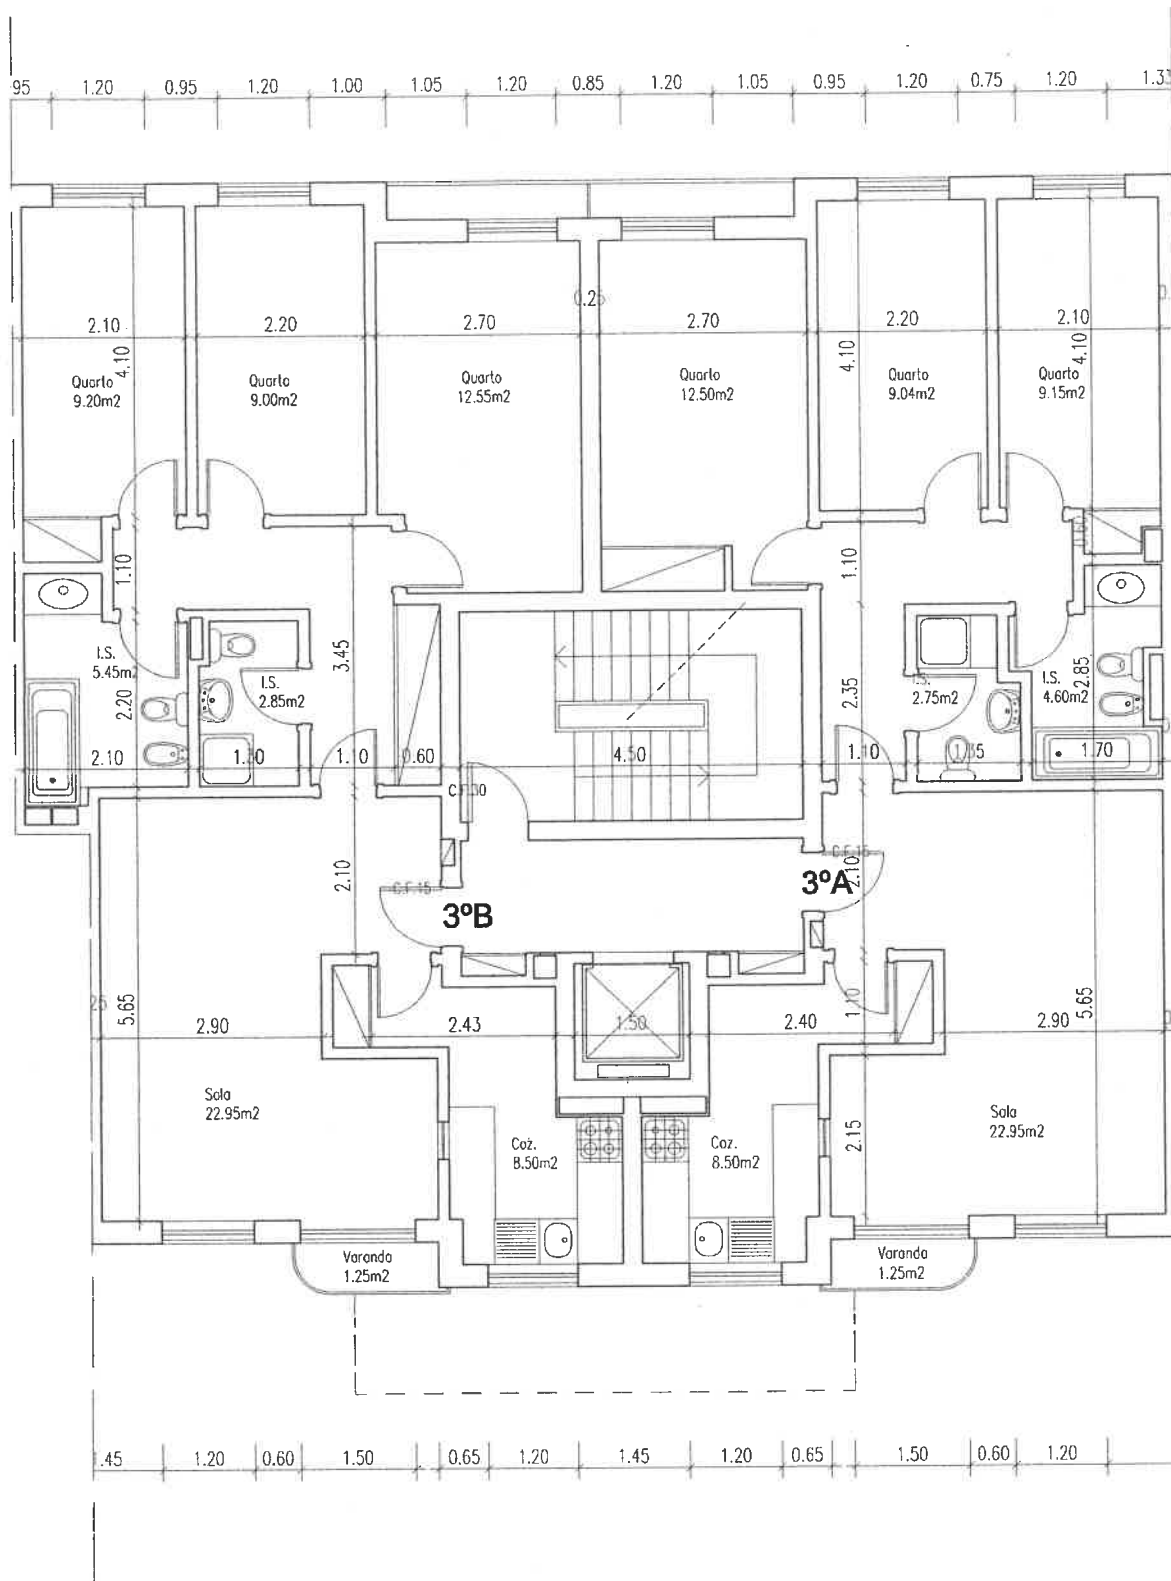

FICHA TÉCNICA DE HABITAÇÃO - EDIFÍCIO ALFAZINA TEJO

DATA: MARÇO 2008

LOCAL: - TIPOLOGIA:

CONJUNTO HABITACIONAL/COMERCIAL DE ALFAZINA DE CIMA, ALMADA, N°9 (BLOCO 5)
PLANTA SIMPLIFICADA DE ACESSO AO FOGO DO 3º A (T3)


ANEXO:

04

REQUERENTE: PROFCOOP - COOPERATIVA DE HABITAÇÃO DOS PROFESSORES, CRL

ESCALA: 1/100



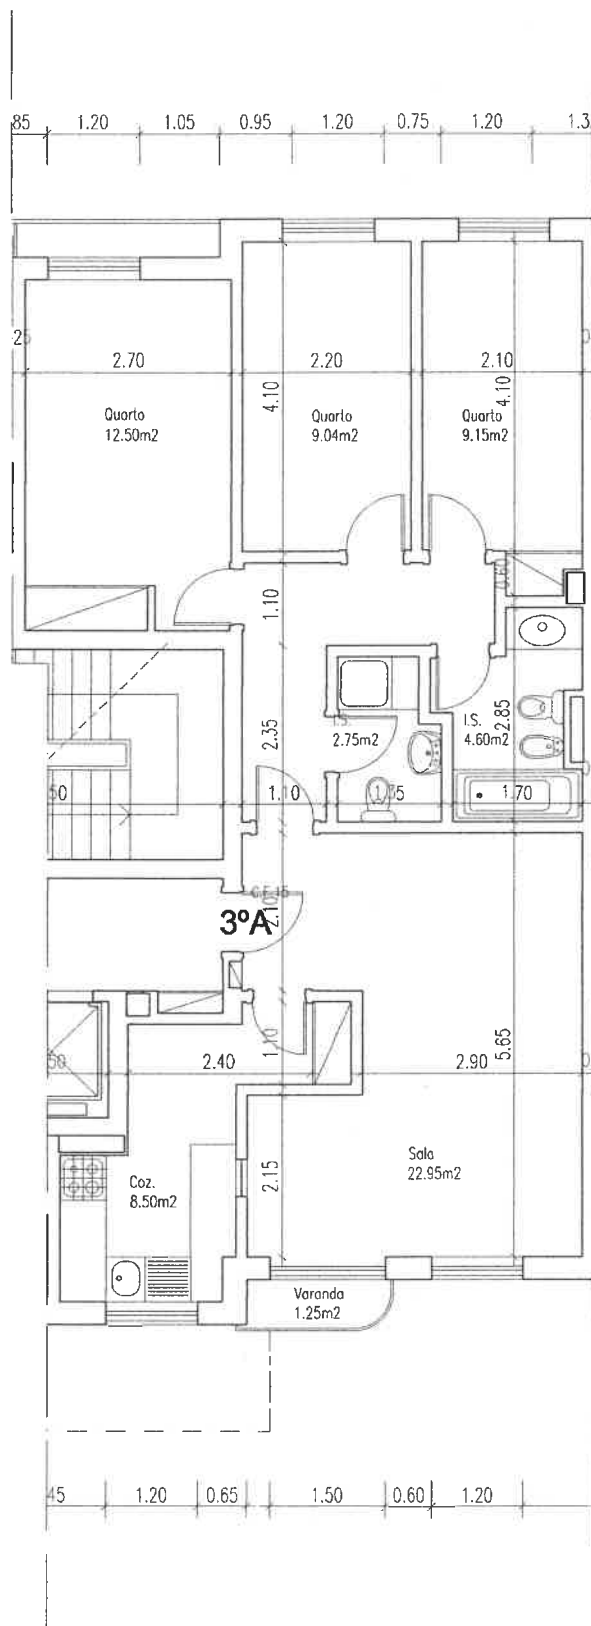

FICHA TÉCNICA DE HABITAÇÃO - EDIFÍCIO ALFAZINA TEJO

DATA: MARÇO 2008

LOCAL: - TIPOLOGIA:


CONJUNTO HABITACIONAL/COMERCIAL DE ALFAZINA DE CIMA, ALMADA, N°9 (BLOCO 5)
PLANTA SIMPLIFICADA DA HABITAÇÃO DO 3º A (T3)

ANEXO:

05

REQUERENTE: PROFCOOP - COOPERATIVA DE HABITAÇÃO DOS PROFESSORES, CRL

ESCALA: 1/100

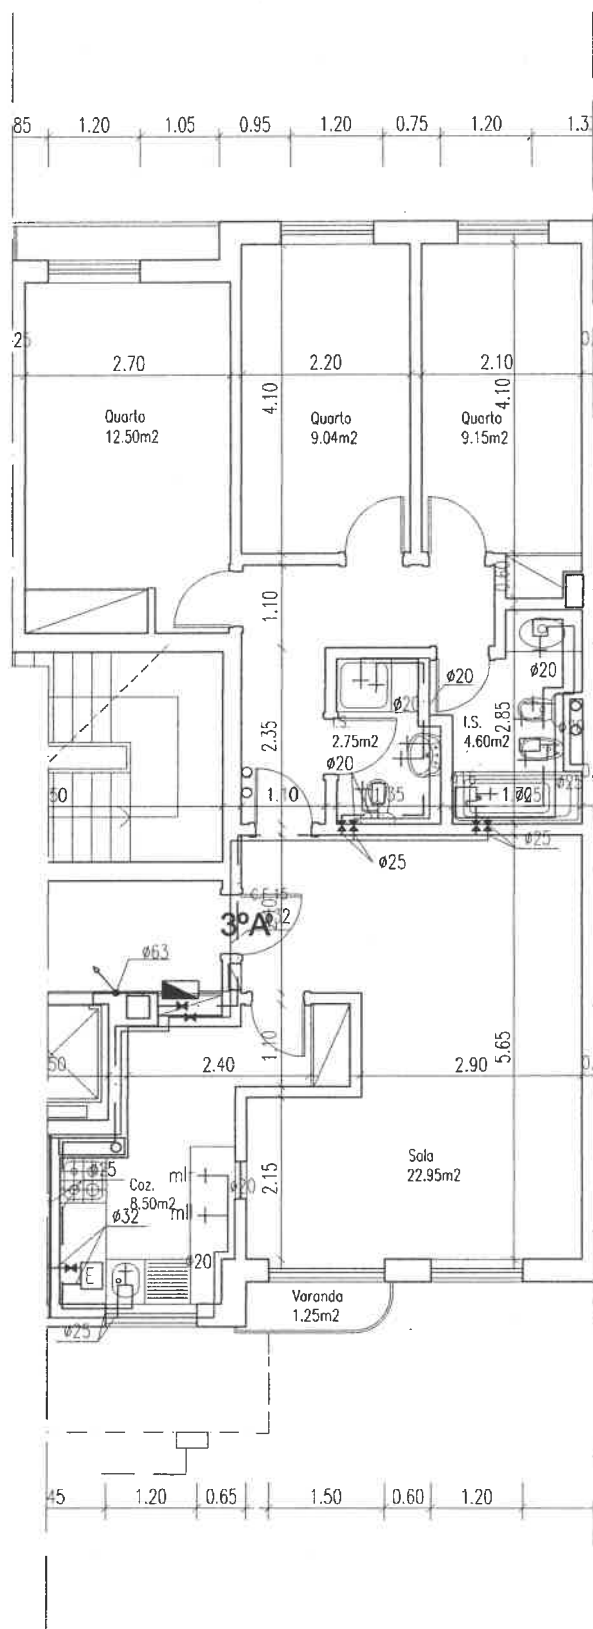

[Handwritten signature]



FICHA TÉCNICA DE HABITAÇÃO - EDIFÍCIO ALFAZINA TEJO

DATA: MARÇO 2008

LOCAL: - TIPOLOGIA:

CONJUNTO HABITACIONAL/COMERCIAL DE ALFAZINA DE CIMA, ALMADA, Nº9 (BLOCO 5)
PLANTA SIMPLIFICADA DA REDE DE DISTRIBUIÇÃO DE ÁGUAS DO 3º A (T3)


ANEXO:

06

Material das tubagens - PPR; Isolamento térmico - Armacell 5mm

REQUERENTE: PROFCOOP - COOPERATIVA DE HABITAÇÃO DOS PROFESSORES, CRL

ESCALA: 1/100

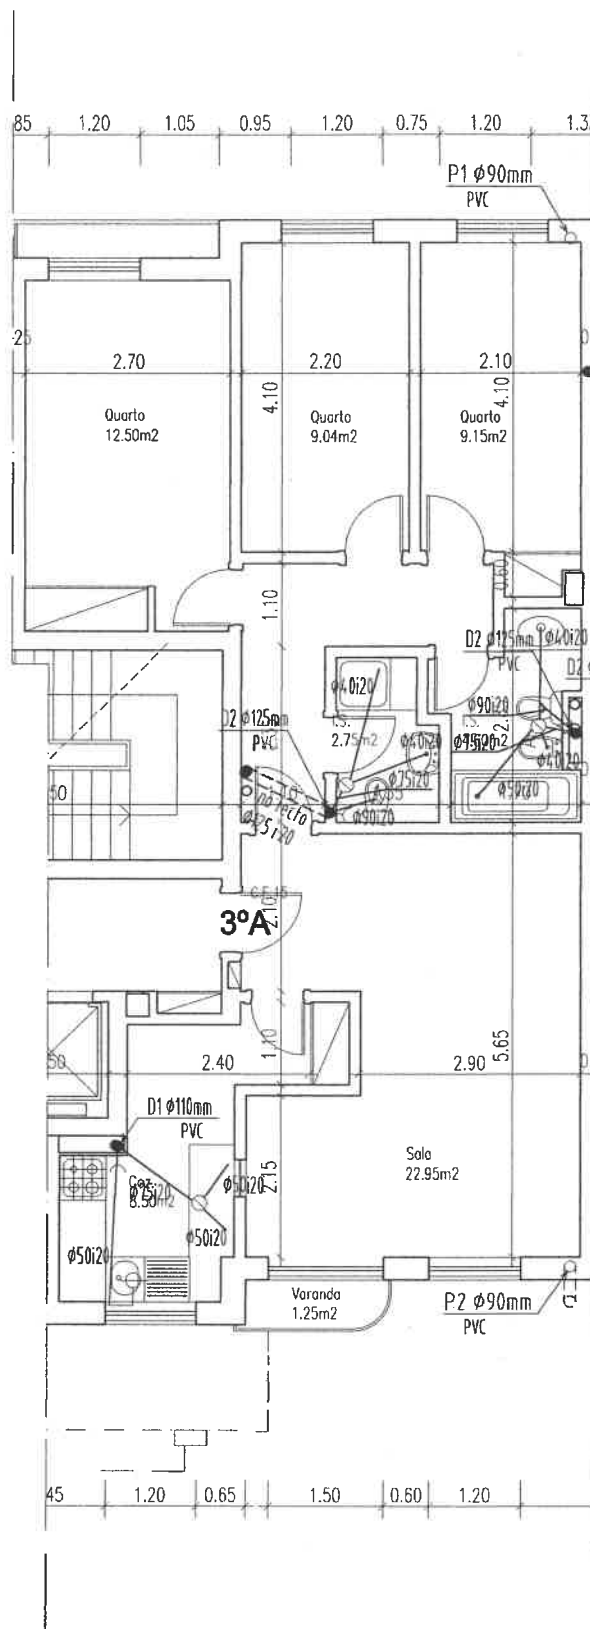

1/



FICHA TÉCNICA DE HABITAÇÃO - EDIFÍCIO ALFAZINA TEJO

DATA: MARÇO 2008

LOCAL: - TIPOLOGIA:

CONJUNTO HABITACIONAL/COMERCIAL DE ALFAZINA DE CIMA, ALMADA, Nº9 (BLOCO 5)
PLANTA SIMPLIFICADA DA REDE DE ÁGUAS RESIDUAIS DO 3º A (T3)


Material das tubagens - P.V.C.

REQUERENTE: PROFCOOP - COOPERATIVA DE HABITAÇÃO DOS PROFESSORES, CRL

ANEXO:

07

ESCALA: 1/100

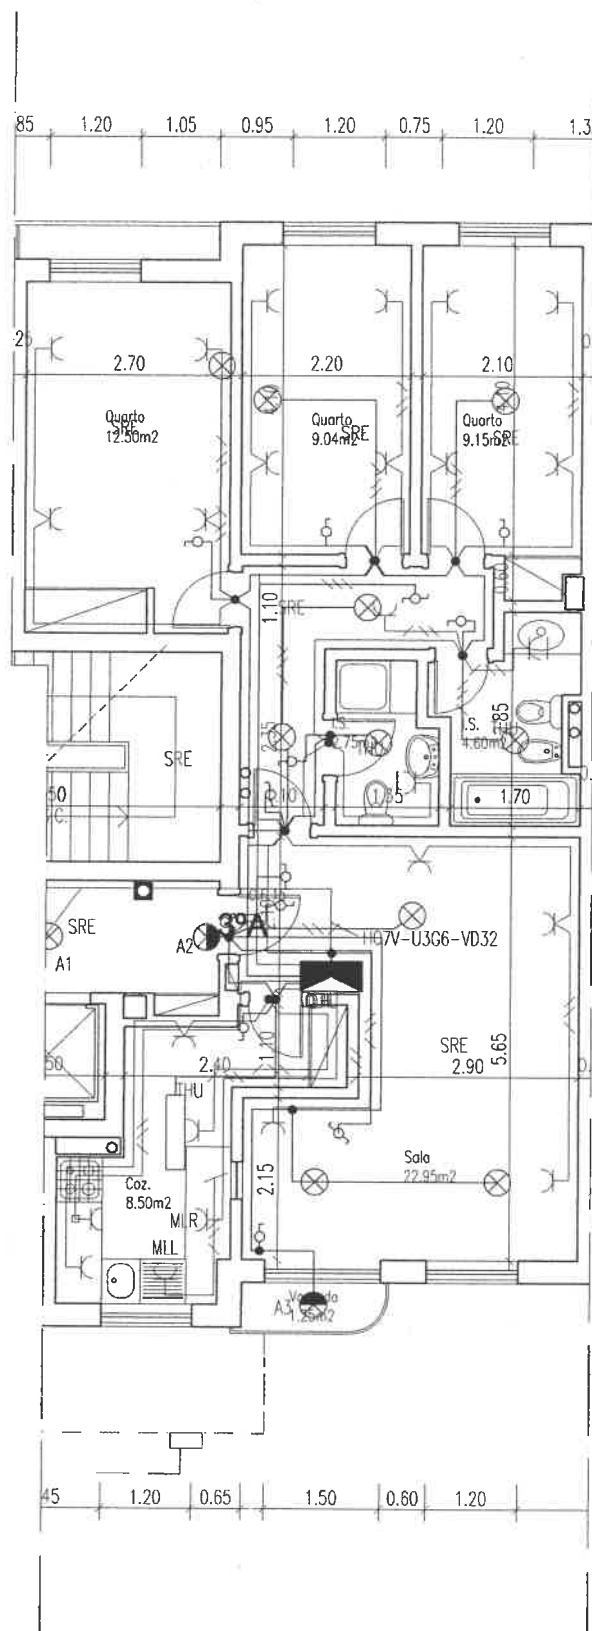

FICHA TÉCNICA DE HABITAÇÃO - EDIFÍCIO ALFAZINA TEJO

DATA: MARÇO 2008

LOCAL - TIPOLOGIA:

CONJUNTO HABITACIONAL/COMERCIAL DE ALFAZINA DE CIMA, ALMADA, Nº9 (BLOCO 5)
PLANTA SIMPLIFICADA DA REDE DISTRIBUIÇÃO DE ENERGIA ELÉCTRICA DO 3º A (T3)


Material de enfiamento dos cabos - Isogrís e SVD

REQUERENTE: PROFCOOP - COOPERATIVA DE HABITAÇÃO DOS PROFESSORES, CRL

ANEXO:

08

ESCALA: 1/100

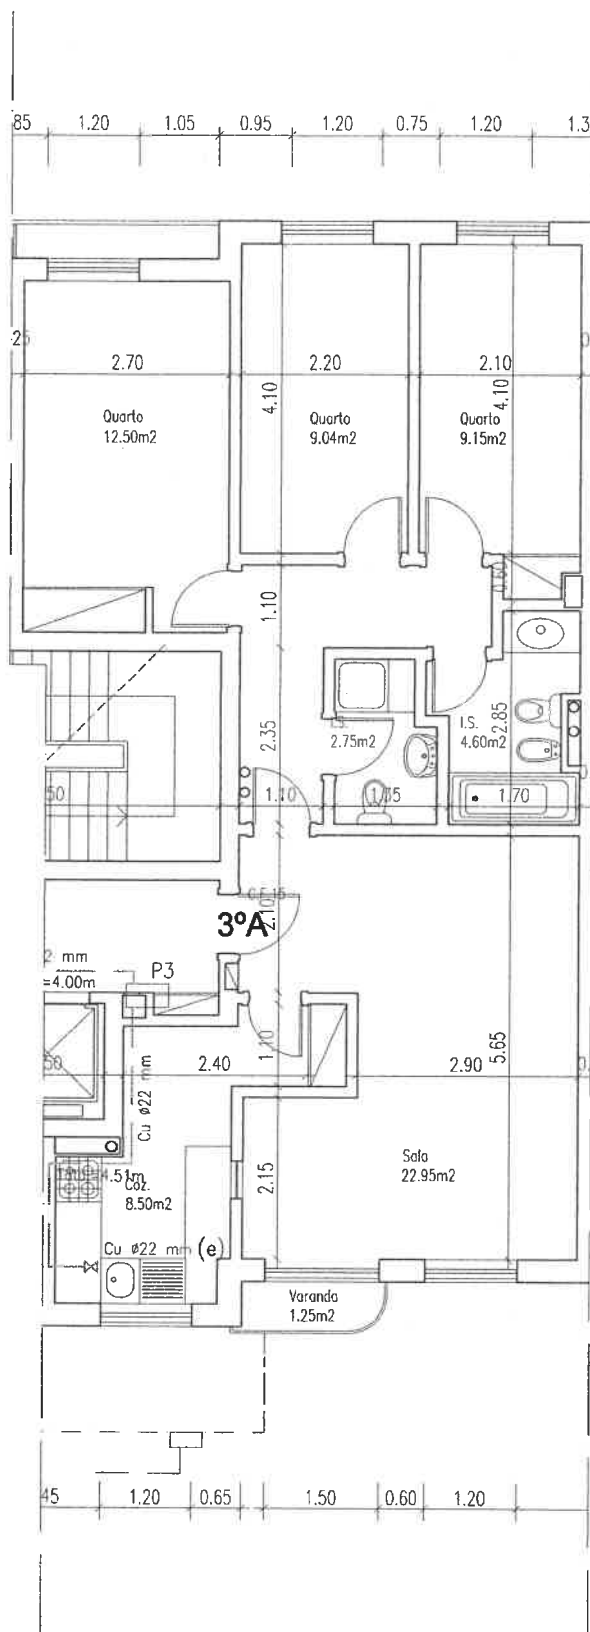

Handwritten signature or mark.

FICHA TÉCNICA DE HABITAÇÃO - EDIFÍCIO ALFAZINA TEJO

DATA: MARÇO 2008

LOCAL: - TIPOLOGIA:

CONJUNTO HABITACIONAL/COMERCIAL DE ALFAZINA DE CIMA, ALMADA, Nº9 (BLOCO 5)
PLANTA SIMPLIFICADA DA REDE DE DISTRIBUIÇÃO DE GÁS DO 3º A (T3)

Material das tubagens - Cobre; Gás a utilizar - Natural


REQUERENTE: PROFCOOP - COOPERATIVA DE HABITAÇÃO DOS PROFESSORES, CRL

ANEXO:

09

ESCALA: 1/100



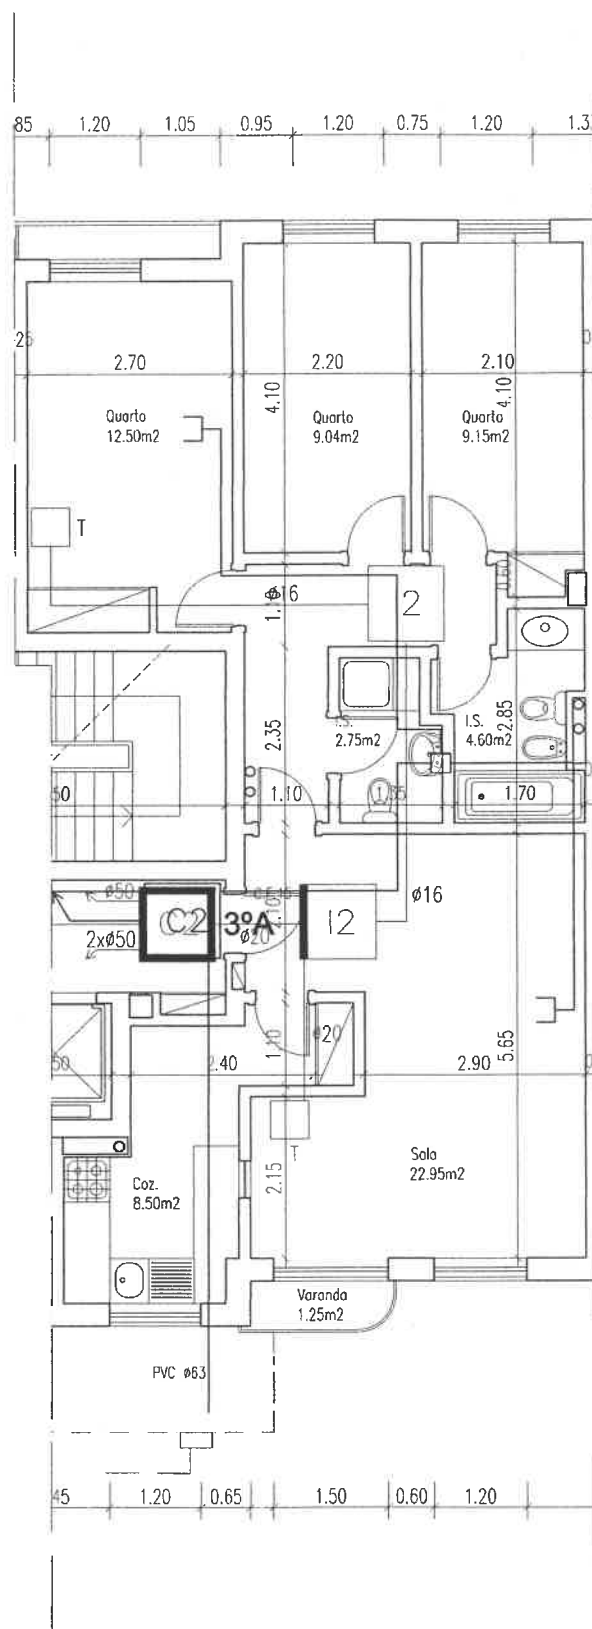

FICHA TÉCNICA DE HABITAÇÃO - EDIFÍCIO ALFAZINA TEJO

DATA: MARÇO 2008

LOCAL: - TIPOLOGIA:

CONJUNTO HABITACIONAL/COMERCIAL DE ALFAZINA DE CIMA, ALMADA, Nº9 (BLOCO 5)
PLANTA SIMPLIFICADA DA REDE DE COMUNICAÇÃO DO 3º A (T3)

ANEXO:

10

REQUERENTE: PROFLOOP - COOPERATIVA DE HABITAÇÃO DOS PROFESSORES, CRL

ESCALA: 1/100





MUNICÍPIO DE ALMADA CÂMARA MUNICIPAL

ALVARA DE UTILIZAÇÃO DE EDIFICAÇÃO Nº 373/08

Ano 2008

Processo 214/02

Nos termos do artigo 74º do Decreto-Lei nº 555/99, de 16 de Dezembro, com a nova redacção dada pelo Decreto-Lei 177/01 de 04/06, é emitido o alvará de licenciamento de utilização nº. 373/08 em nome de PROFCOOP - COOPERATIVA DE HABITAÇÃO DOS PROFESSORES, CRL, contribuinte nº 501455949-----

O presente alvará titula o licenciamento de utilização do prédio sito na RUA ALFAZINA DE CIMA N.º 1 A 1-C, 3 A 3-B, 5 A 5-C, 7 A 7-B, 9 A 9-B E 11 (LOTES 1 A 4) - ALFAZINA DE CIMA, CAPARICA na freguesia de CAPARICA, descrito na 1ª Conservatória do Registo Predial de Almada sob o nº 4858/20080603, inscrito na matriz URBANA sob o artigo n.º13011, da respectiva freguesia, a que corresponde o alvará de (licença) ou (autorização) de construção nº 236/06, emitido em 2006/05/22, a favor de PROFCOOP - COOPERATIVA DE HABITAÇÃO DOS PROFESSORES, CRL.-----

Os autores dos projectos foram, João Pedro Bettencourt Ferreira Crespo e António Jorge Figueiredo da Silva, inscritos na Ordem dos Arquitectos e Ordem dos Engenheiros, sob os nºs 1327 e n.º4656, respectivamente.-----

O técnico responsável pela direcção técnica da obra foi, JOAQUIM LIDÓRIO ROCHA PINHEIRO, inscrito na Associação Nacional dos Engenheiros Técnicos, sob o nº 10111.-----

Por Despacho de 25 de AGOSTO de 2008, foi autorizado a seguinte utilização: HABITAÇÃO - 56 (cinquenta e seis) fogos e 10 lojas, constituído por 6 pisos.

O edifício preenche os requisitos legais para a constituição da Propriedade Horizontal. -----


CONDICIONAMENTOS DE LICENCIAMENTO

Qualquer outro uso que se pretenda dar às fracções destinadas a comércio, deve ser previamente sujeito a apreciação destes Serviços com a apresentação do respectivo projecto de Alterações de Mudança de Uso. -----

Dado e passado para que sirva de título ao requerente e para todos os efeitos prescritos no Decreto-Lei nº 555/99 de 16 de Dezembro.-----


Por delegação de competência ao abrigo nº. 2 do artº. 69 da Lei nº. 169/99 de 18 de Setembro, na redacção dada pela Lei 5-A/2002 de 11 de Janeiro e despacho da Sra. Presidente nº 127/05-09 de 10 de Março de 2008-----

O VEREADOR DO URBANISMO, MOBILIDADE E FISCALIZAÇÃO MUNICIPAL

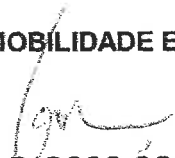
JOSÉ MANUEL RAPOSO GONÇALVES

Registado na Câmara Municipal de Almada em 27 de AGOSTO de 2008

A CHEFE DA DIVISÃO TÉCNICO ADMINISTRATIVA

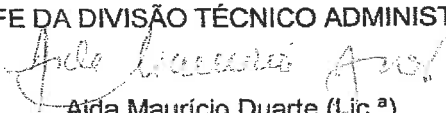
Aida Maurício Duarte (Lic.ª)