


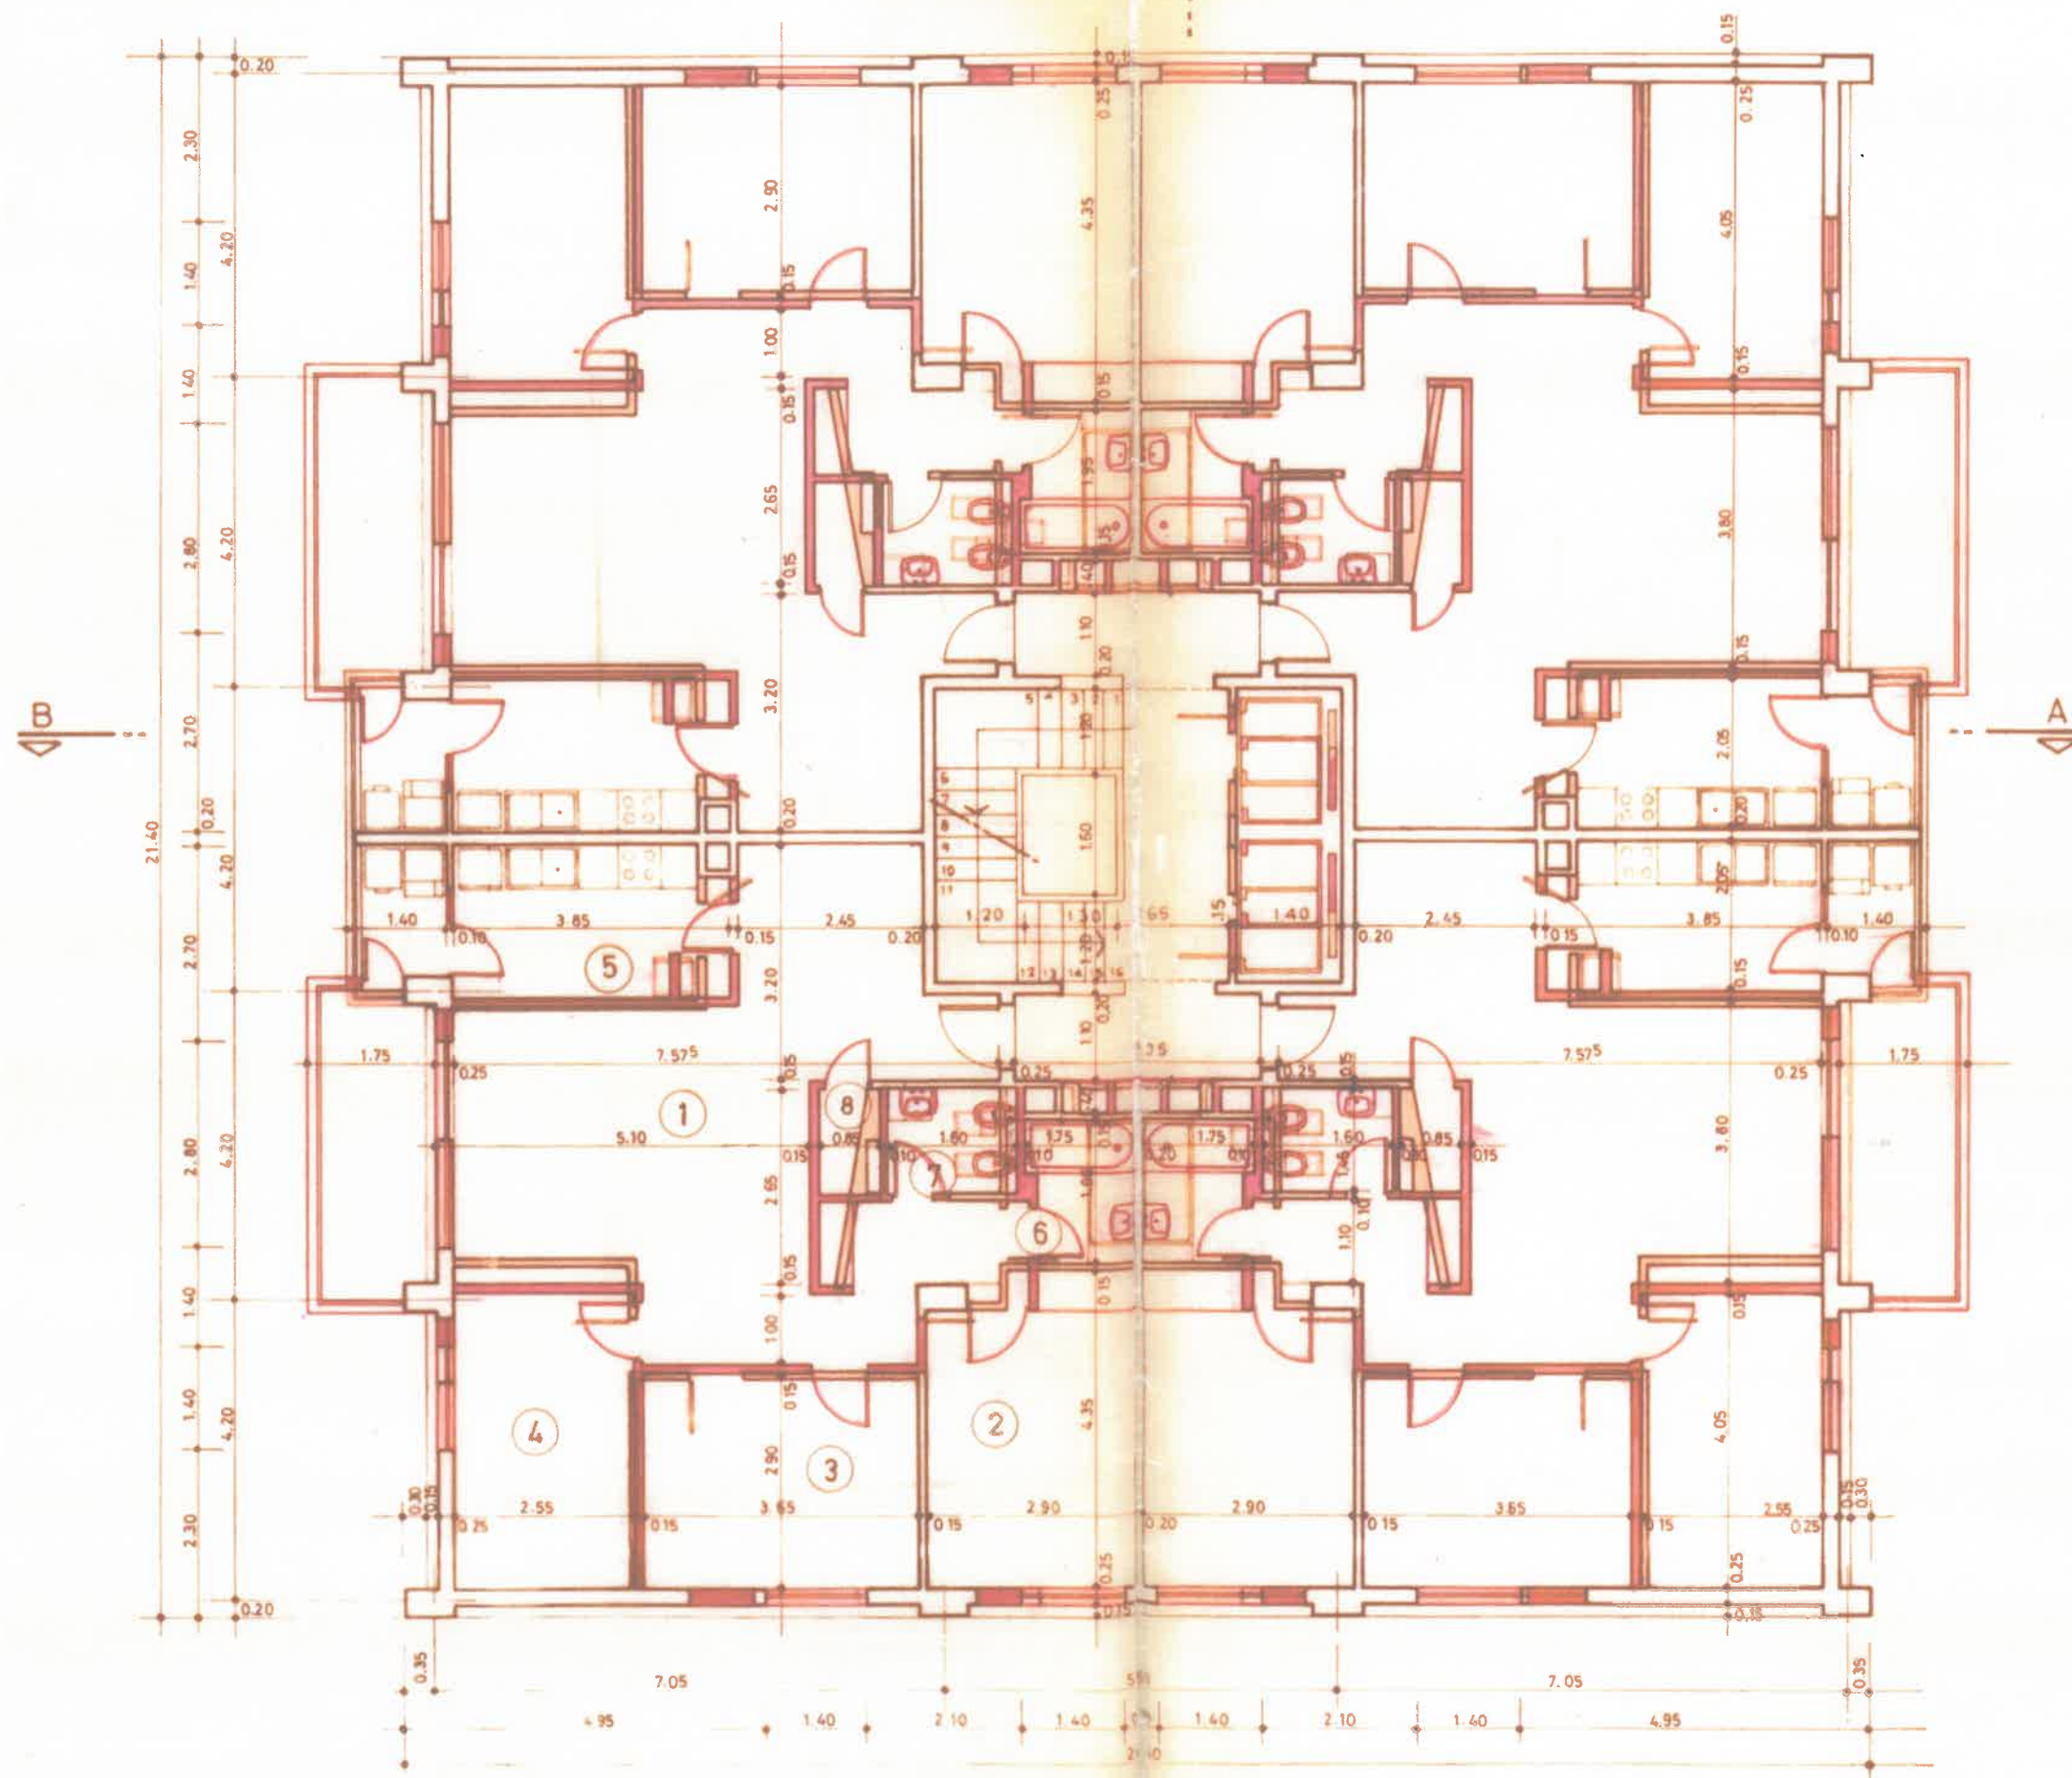

ÁREAS ÚTEIS

- 1 • Sala comum e circulação
- 2 • Quarto
- 3 • Quarto
- 4 • Quarto
- 5 • Cozinha e trat. de roupa
- 6 • Banho
- 7 • I.S.
- 8 • Despensa

TOTAL

URBANIZAÇÃO
CASTANHEIRA I

ESCALAS

1/100

8 1

/

LOTE 3
PLANTAS -
(PROJECTO)

PROJECTOU:

DESENHO:

PLANTA DOS ANDARES