

ANEXO N° 6

EDIFÍCIO ATLAS

LOTE 456.03

PARQUE DAS NAÇÕES

PLANTA DO PISO 2A

REDE INTERNA DE ÁGUAS

Legenda:

C.M - Caldeira Mural

C.P - Caixa de Pex

M.L - Máquina Lavar Loiça


M.R - Máquina Lavar Roupa

→ - Torneira/Válvula de Seccionamento

→ - Torneira de Serviço

Notas: 1- Os tubos são em aço inox e sobem desde os contadores até ao nível do tecto do piso do apartamento que vão alimentar, em courete técnica, e daí vão sobre os tectos falsos até às derivações para a cozinha e I.S. no apartamento, onde passam a ser em pex.


2- Os tubos inoxs de água quente são isolados com manga térmica (tubos armaflex)

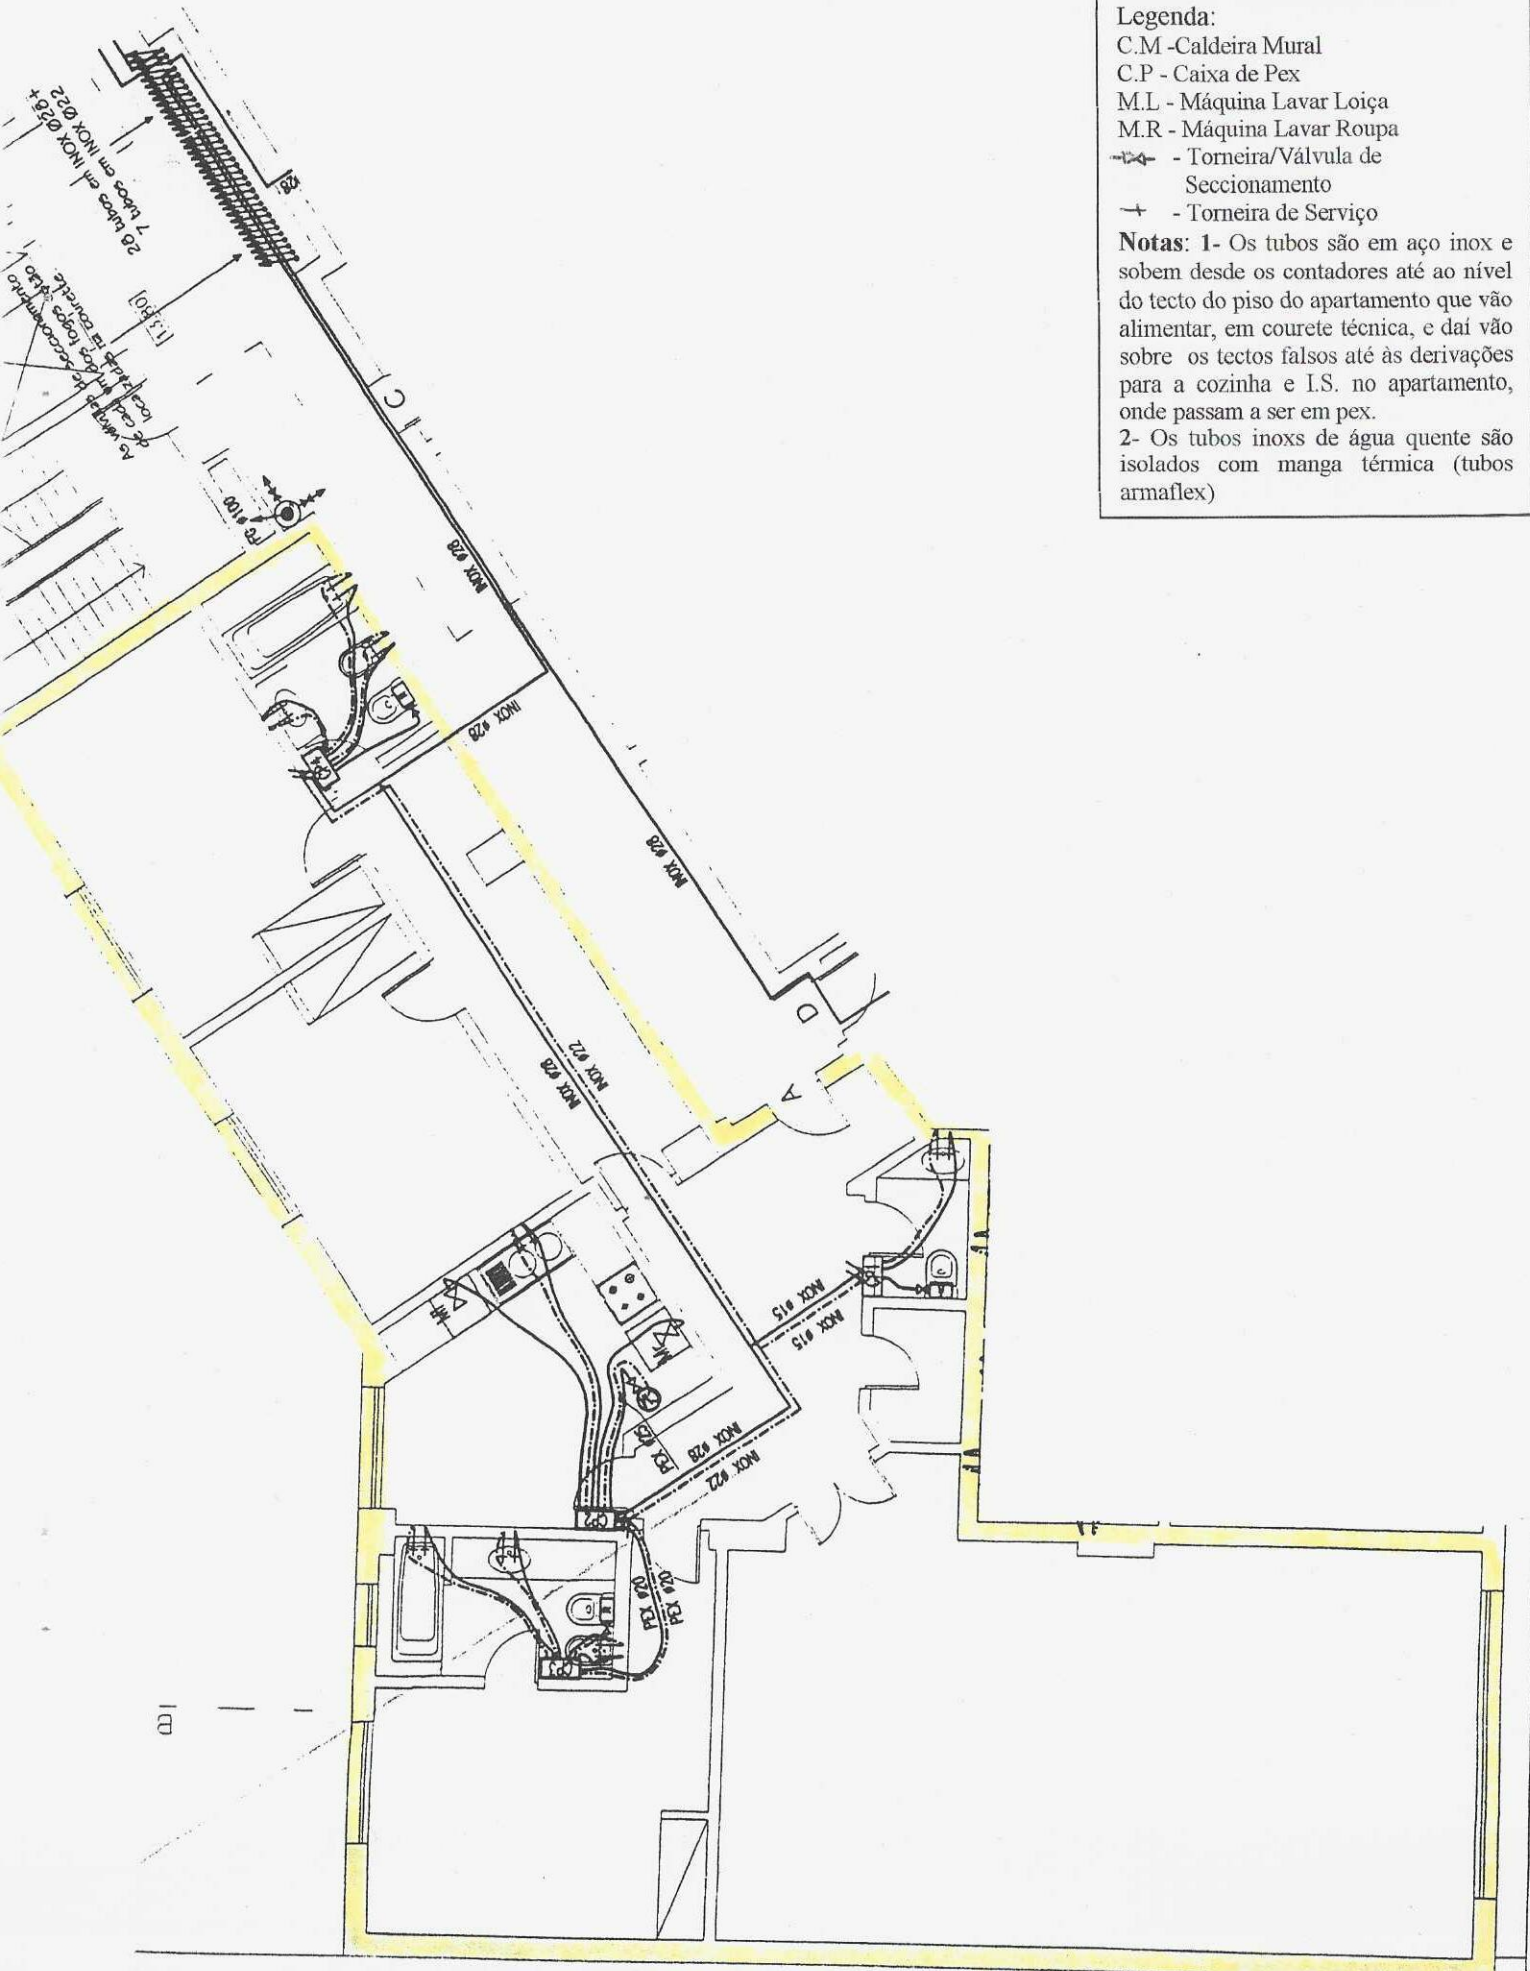

ANNEX NO 7

REDE INTERNA DE ESGOTOS

M.R. - Máquina Lavar Roupas

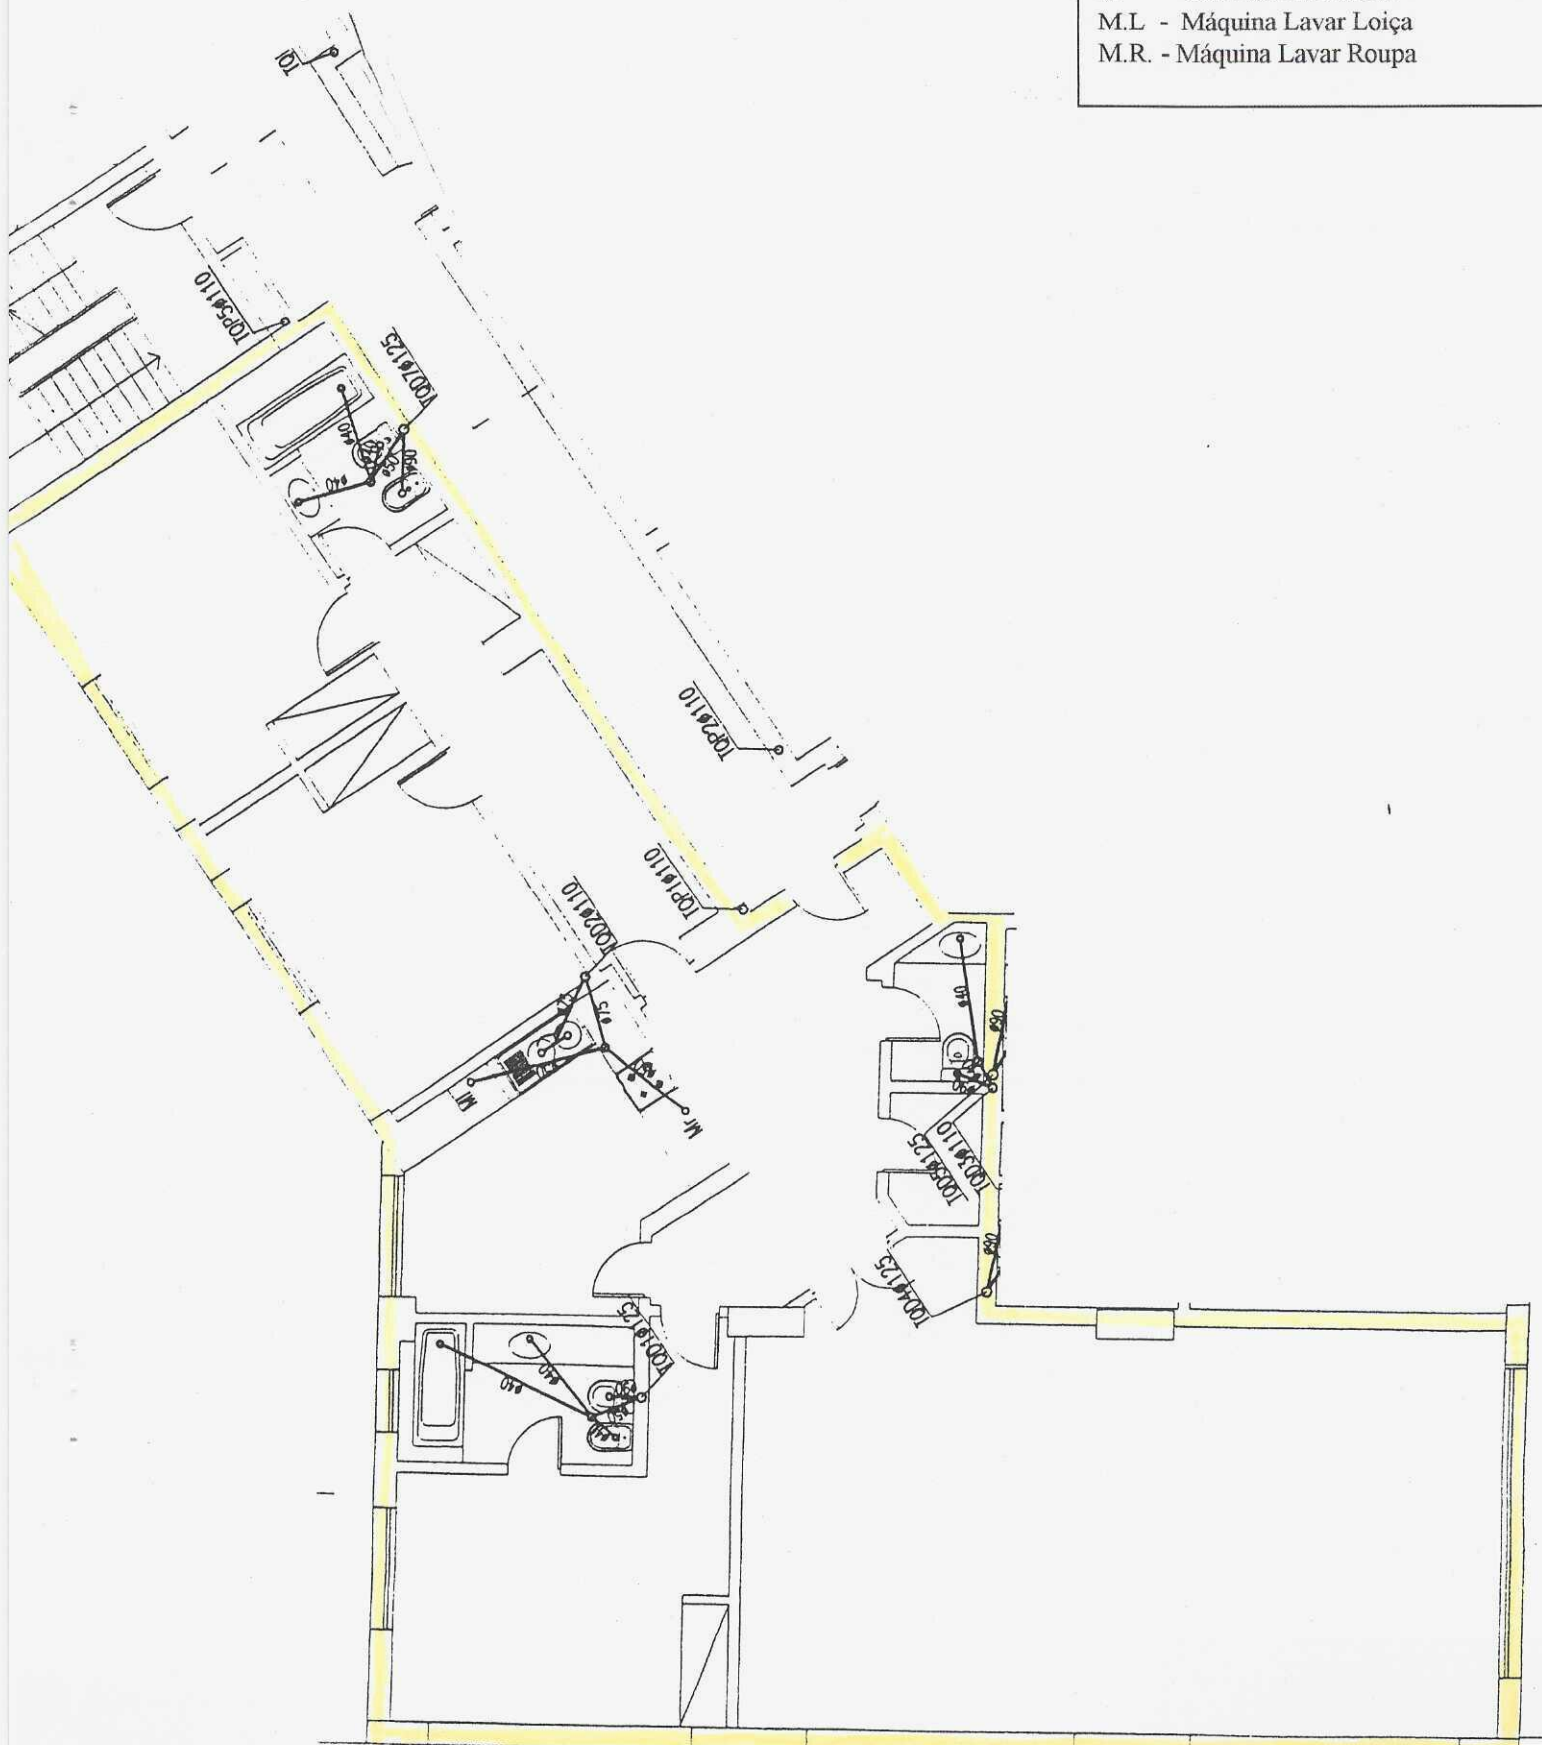

ANNEX NO 8

EDIFÍCIO ATLAS


LOTE 456.03

PARQUE DAS NAÇÕES

PLANTA DO PISO 2A


PLANTA DE TOMADAS

Nota: Os condutores eléctricos das tomadas são de 2,5 incluindo o da terra e estão enfiados em tubo de $\varnothing$ de 16.

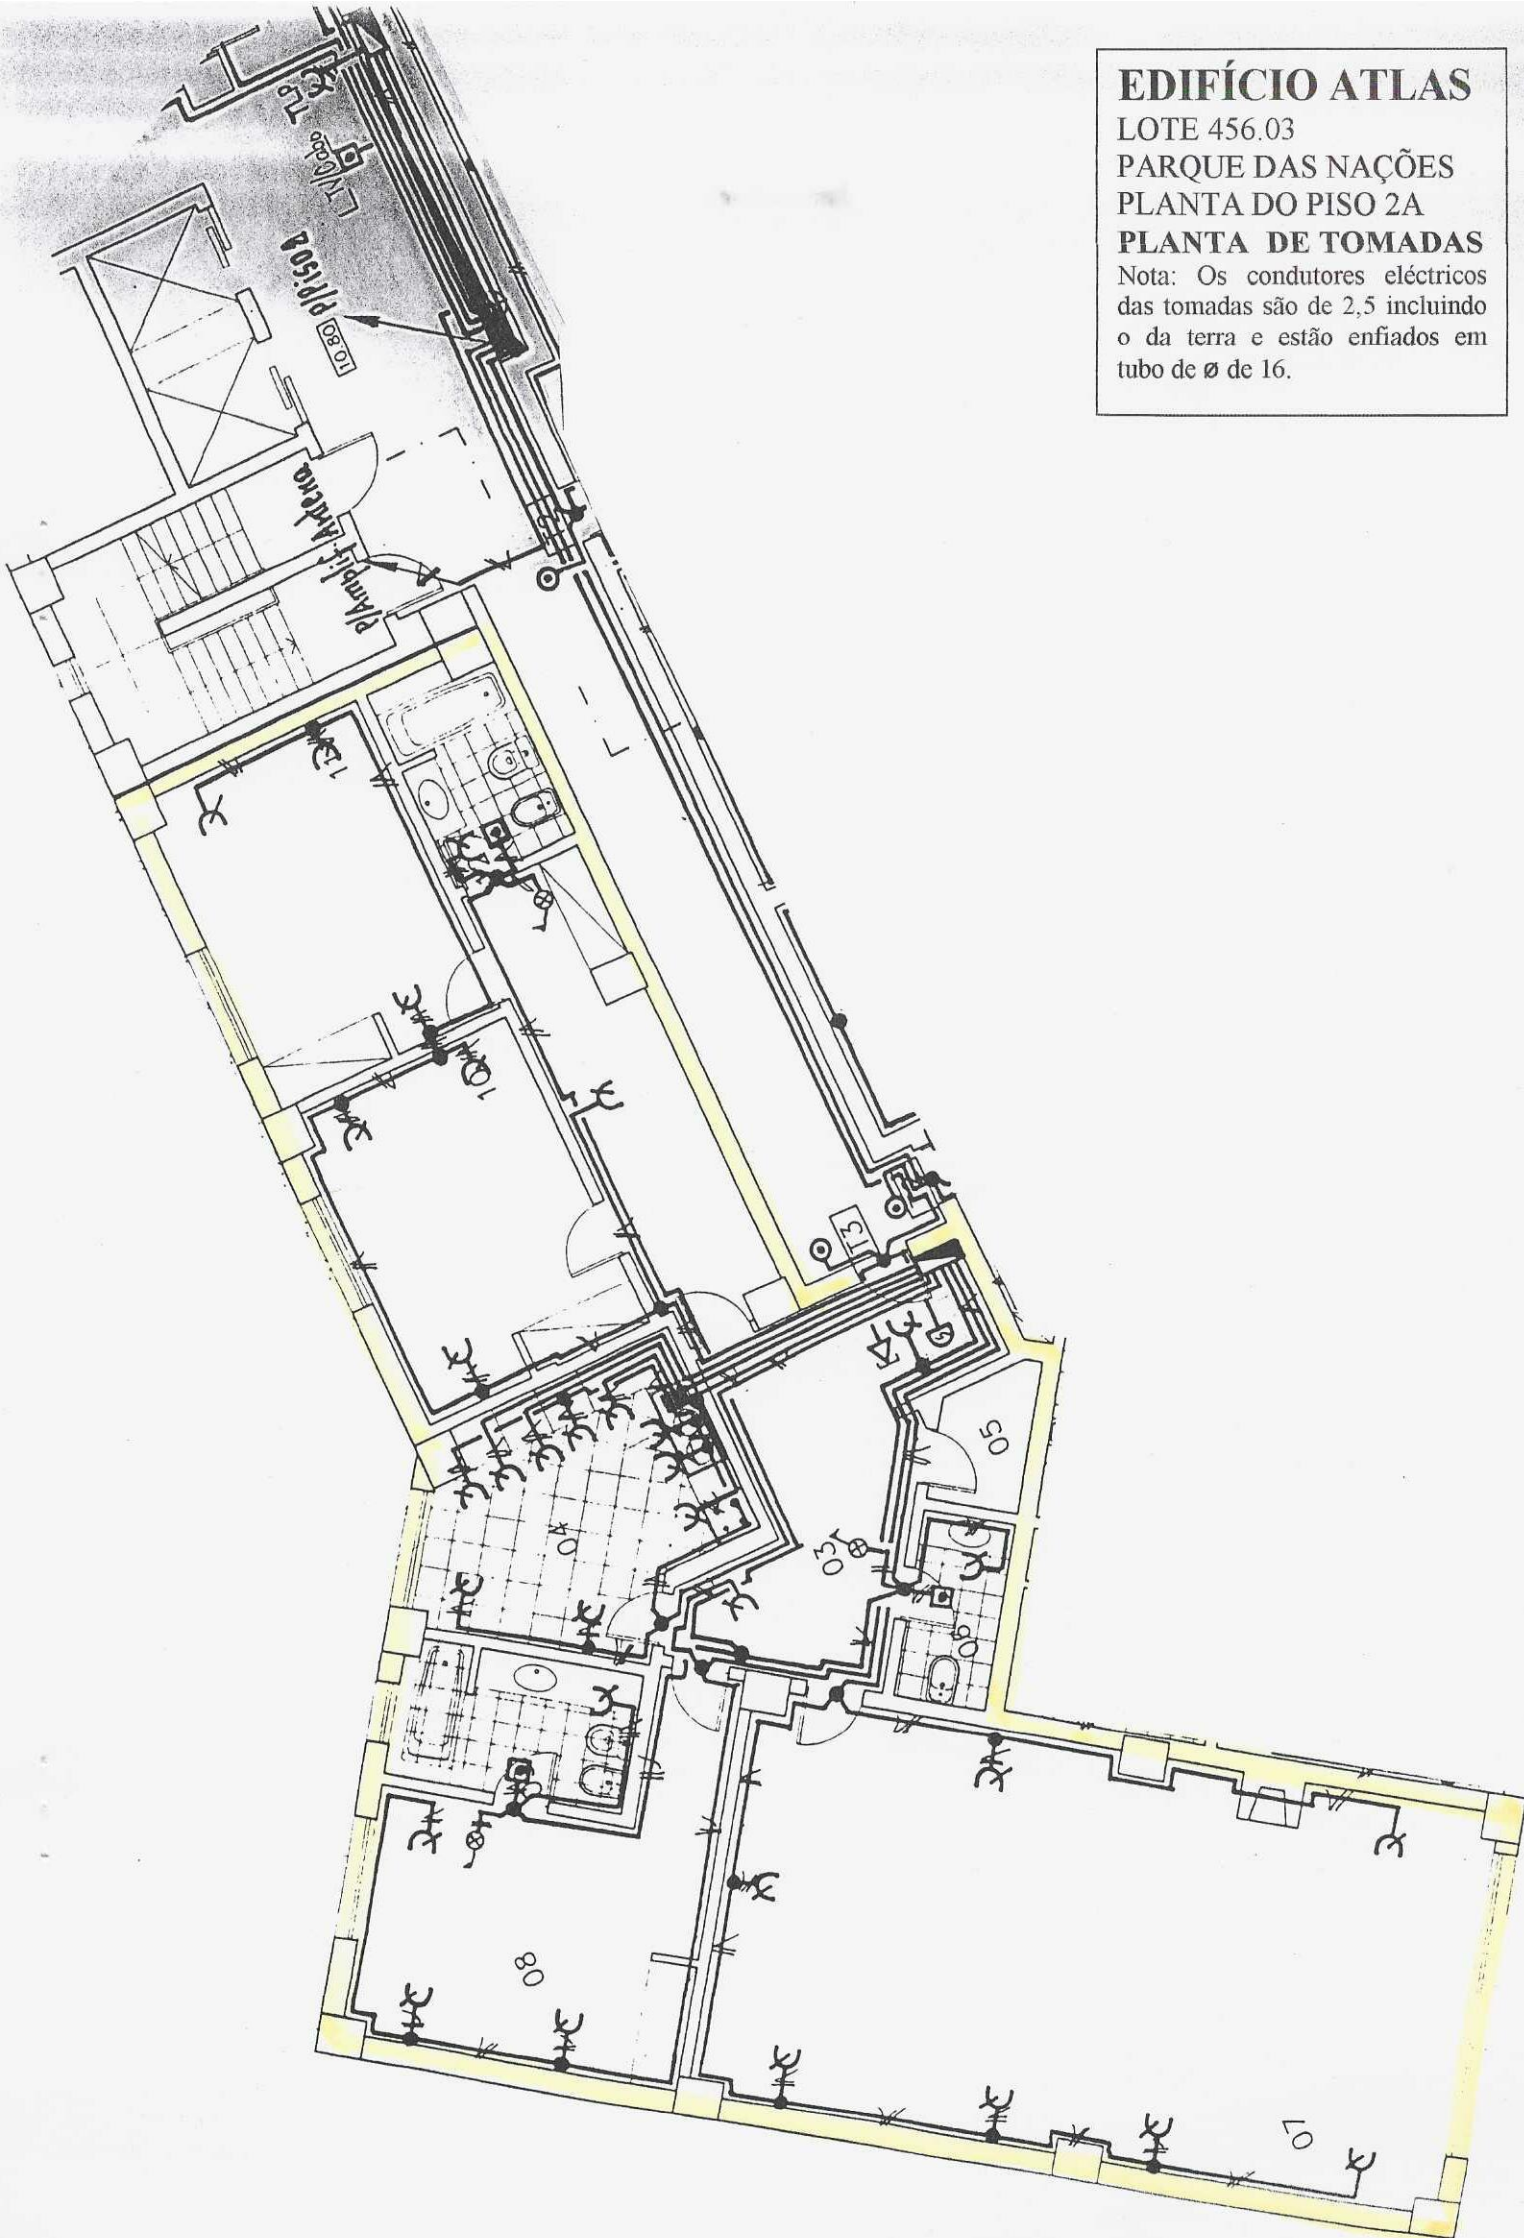

PLANTA DE ILUMINAÇÃO

Nota: Os condutores eléctricos da iluminação são de 1,5 incluindo o da terra e estão enfiados em tubo de Ø de 16 ou Ø 20 se forem em número superior a quatro.

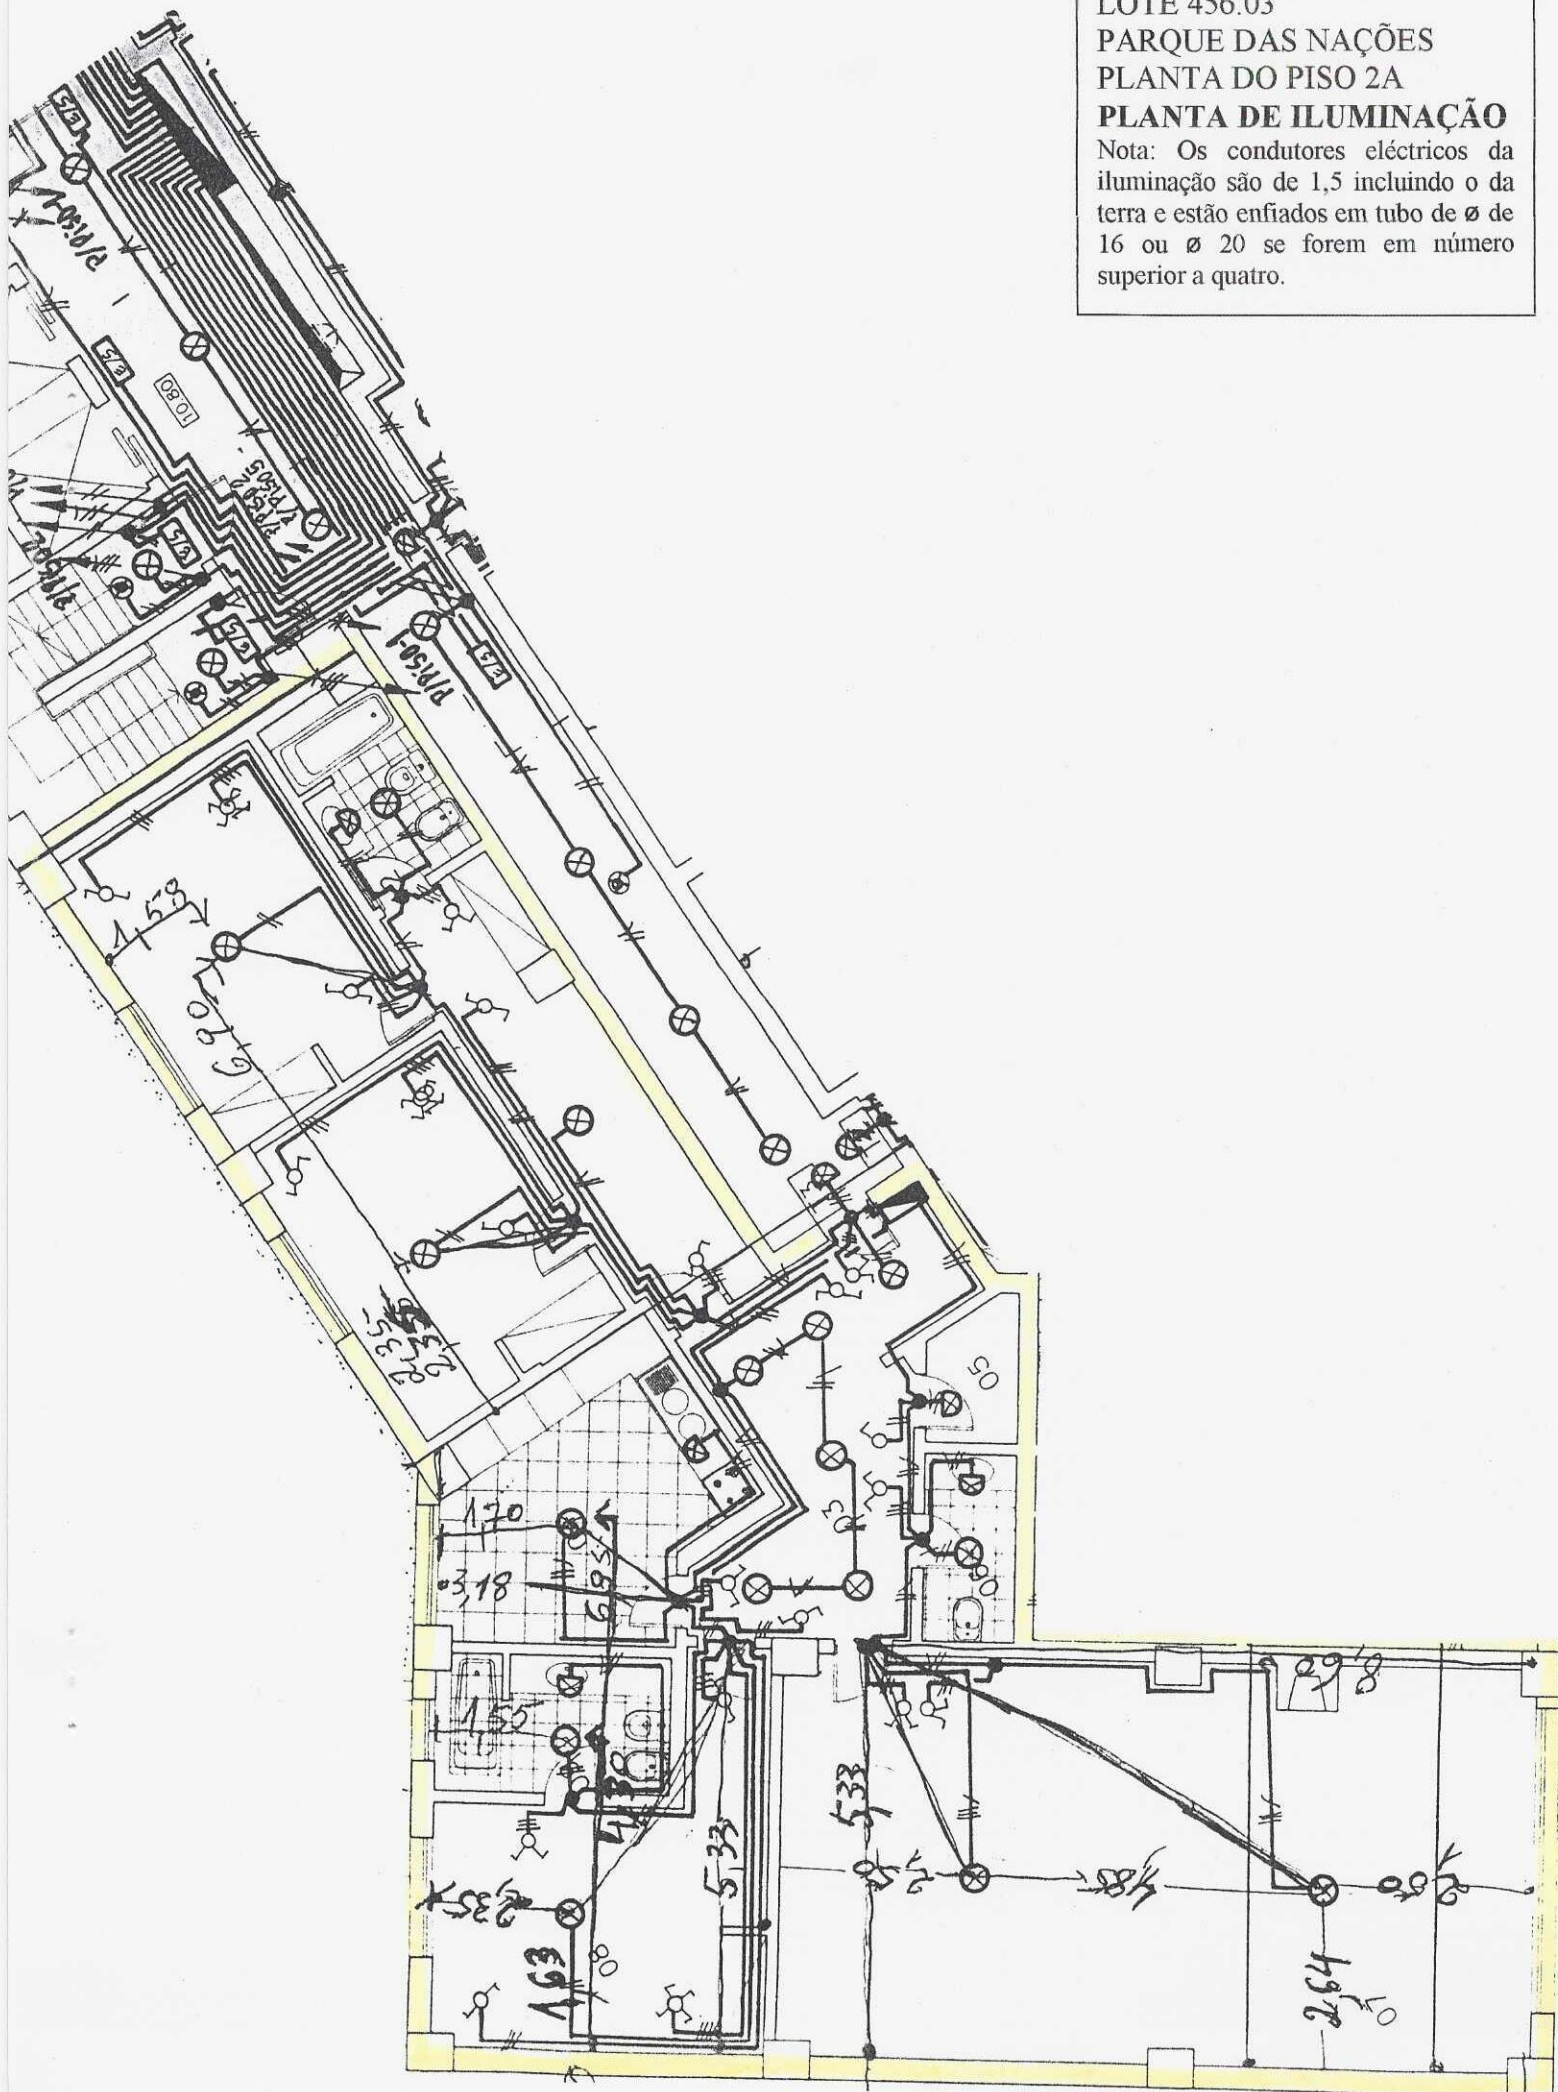

EDIFÍCIO ATLAS

LOTE 456.03

PARQUE DAS NAÇÕES


PLANTA DO PISO 2A

PLANTA DE RECEPTORES

FIXOS

Nota: Os condutores eléctricos dos estores e banheira de hidromassagem são de 2,5 incluindo o da terra e estão enfiados em tubo de $\varnothing$ de 16.

M.e – Motor de Estores
H.M – Motor de Banheira
Hidromassagem

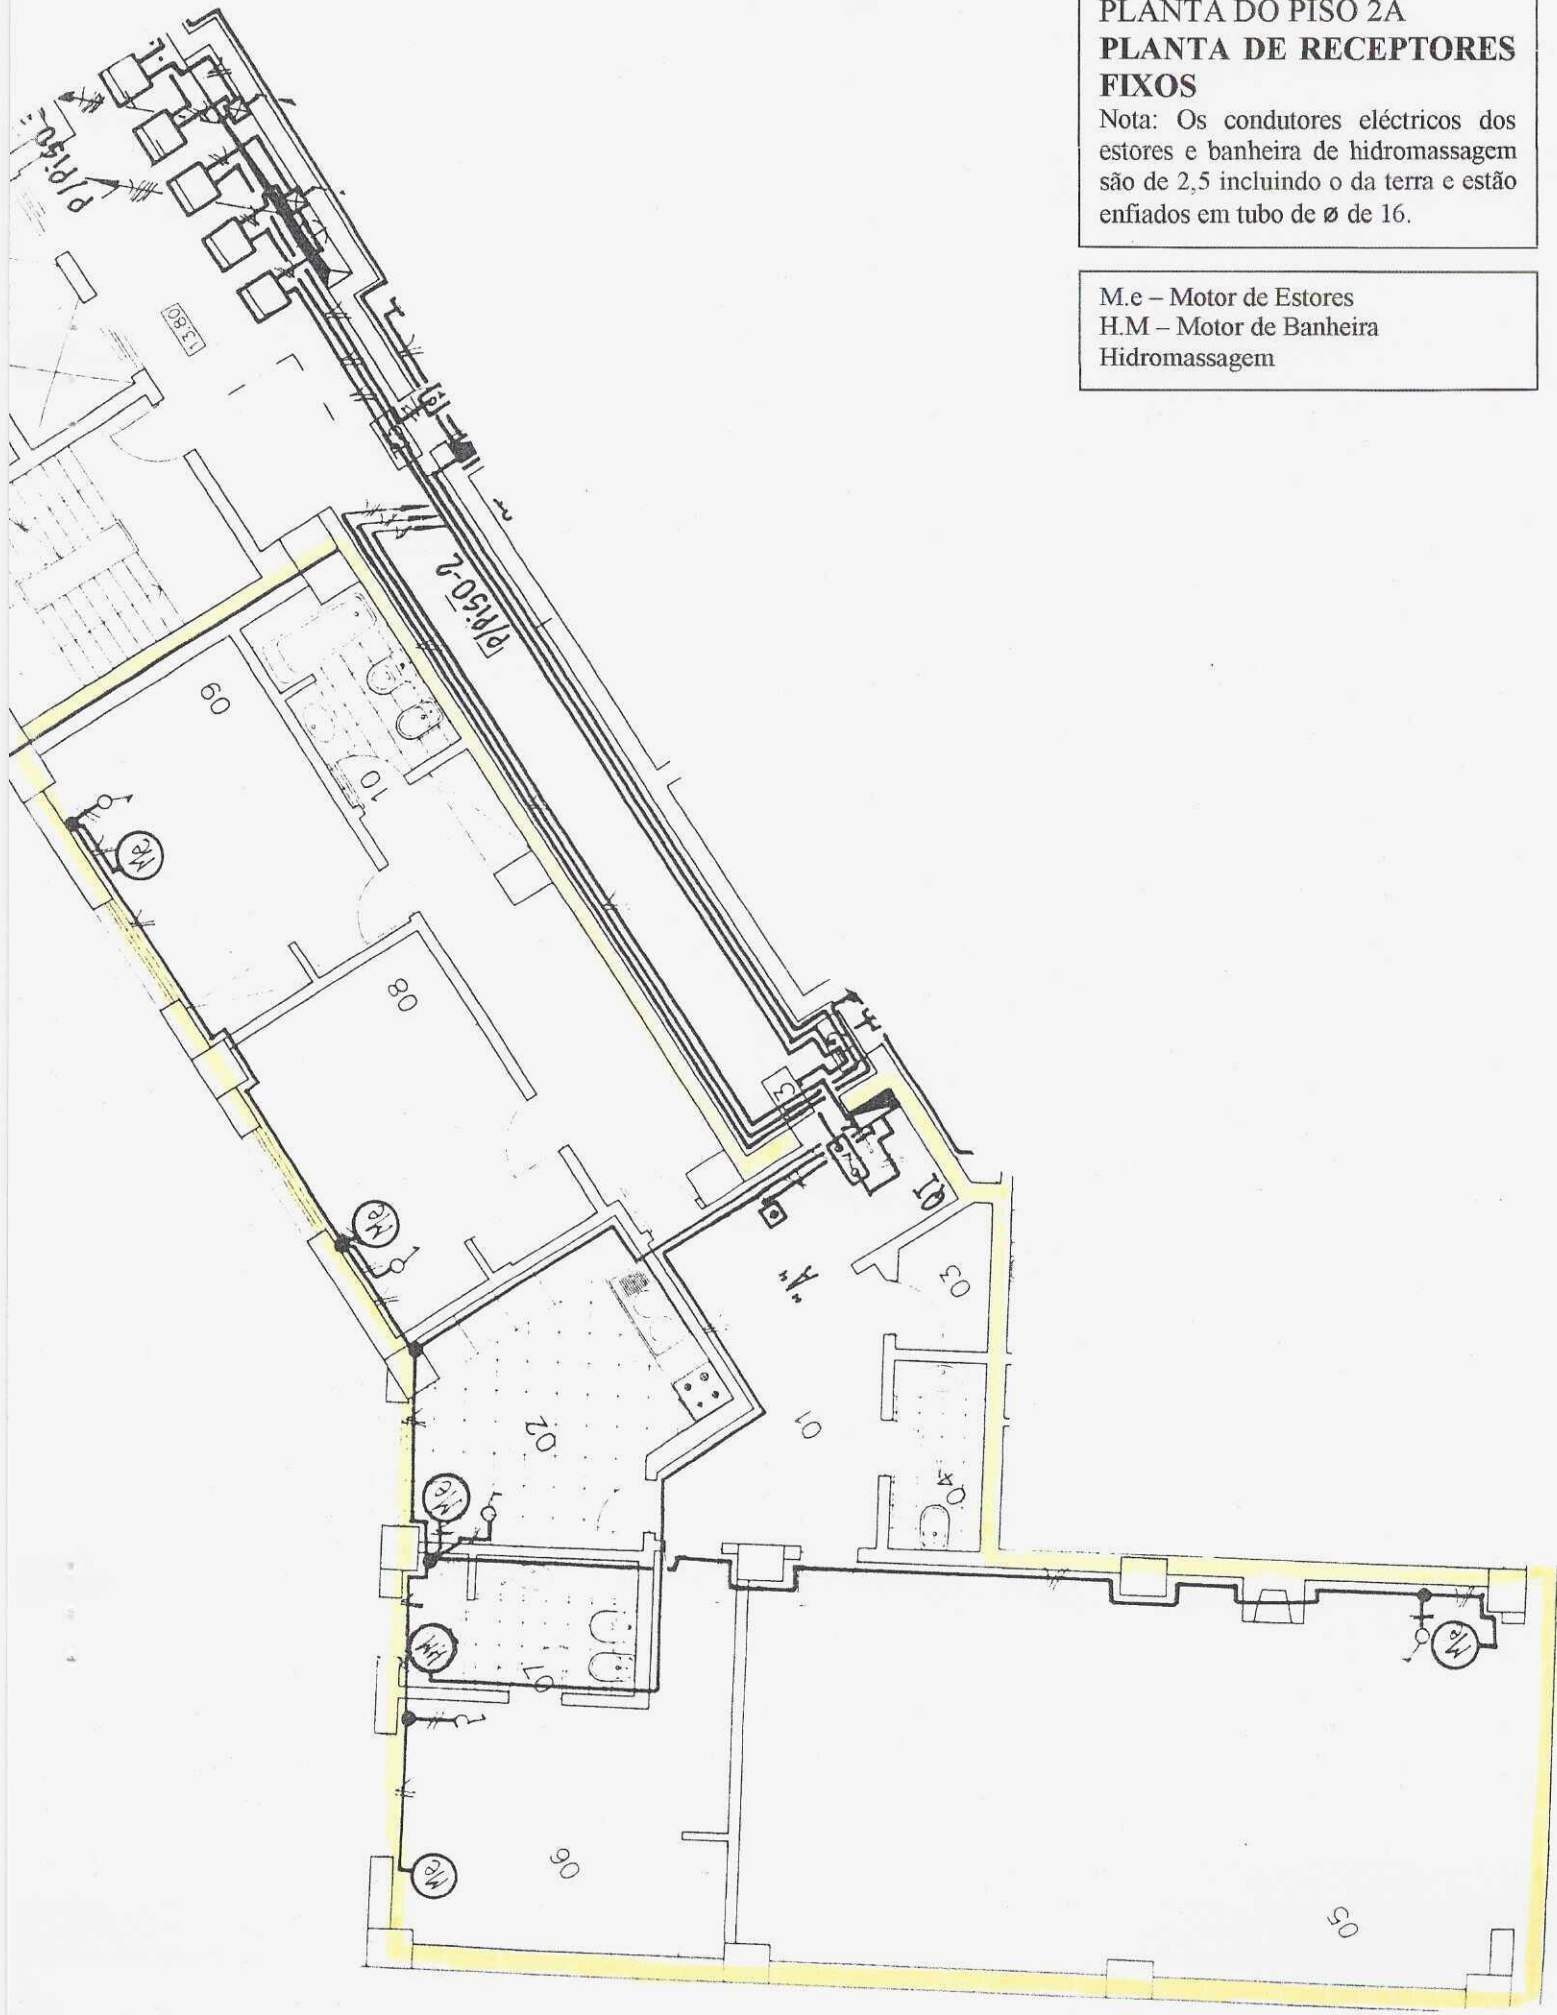

ANEXO N° 9

EDIFÍCIO ATLAS


LOTE 456.03

PARQUE DAS NAÇÕES

PLANTA DO PISO 2A

**PLANTA DA REDE DE
GÁS NATURAL** (Tipo H
da 2ª família)

Nota: A tubagem é de cobre
revestido com o Ø de 22 para a
caldeira e de Ø 15 para a placa.

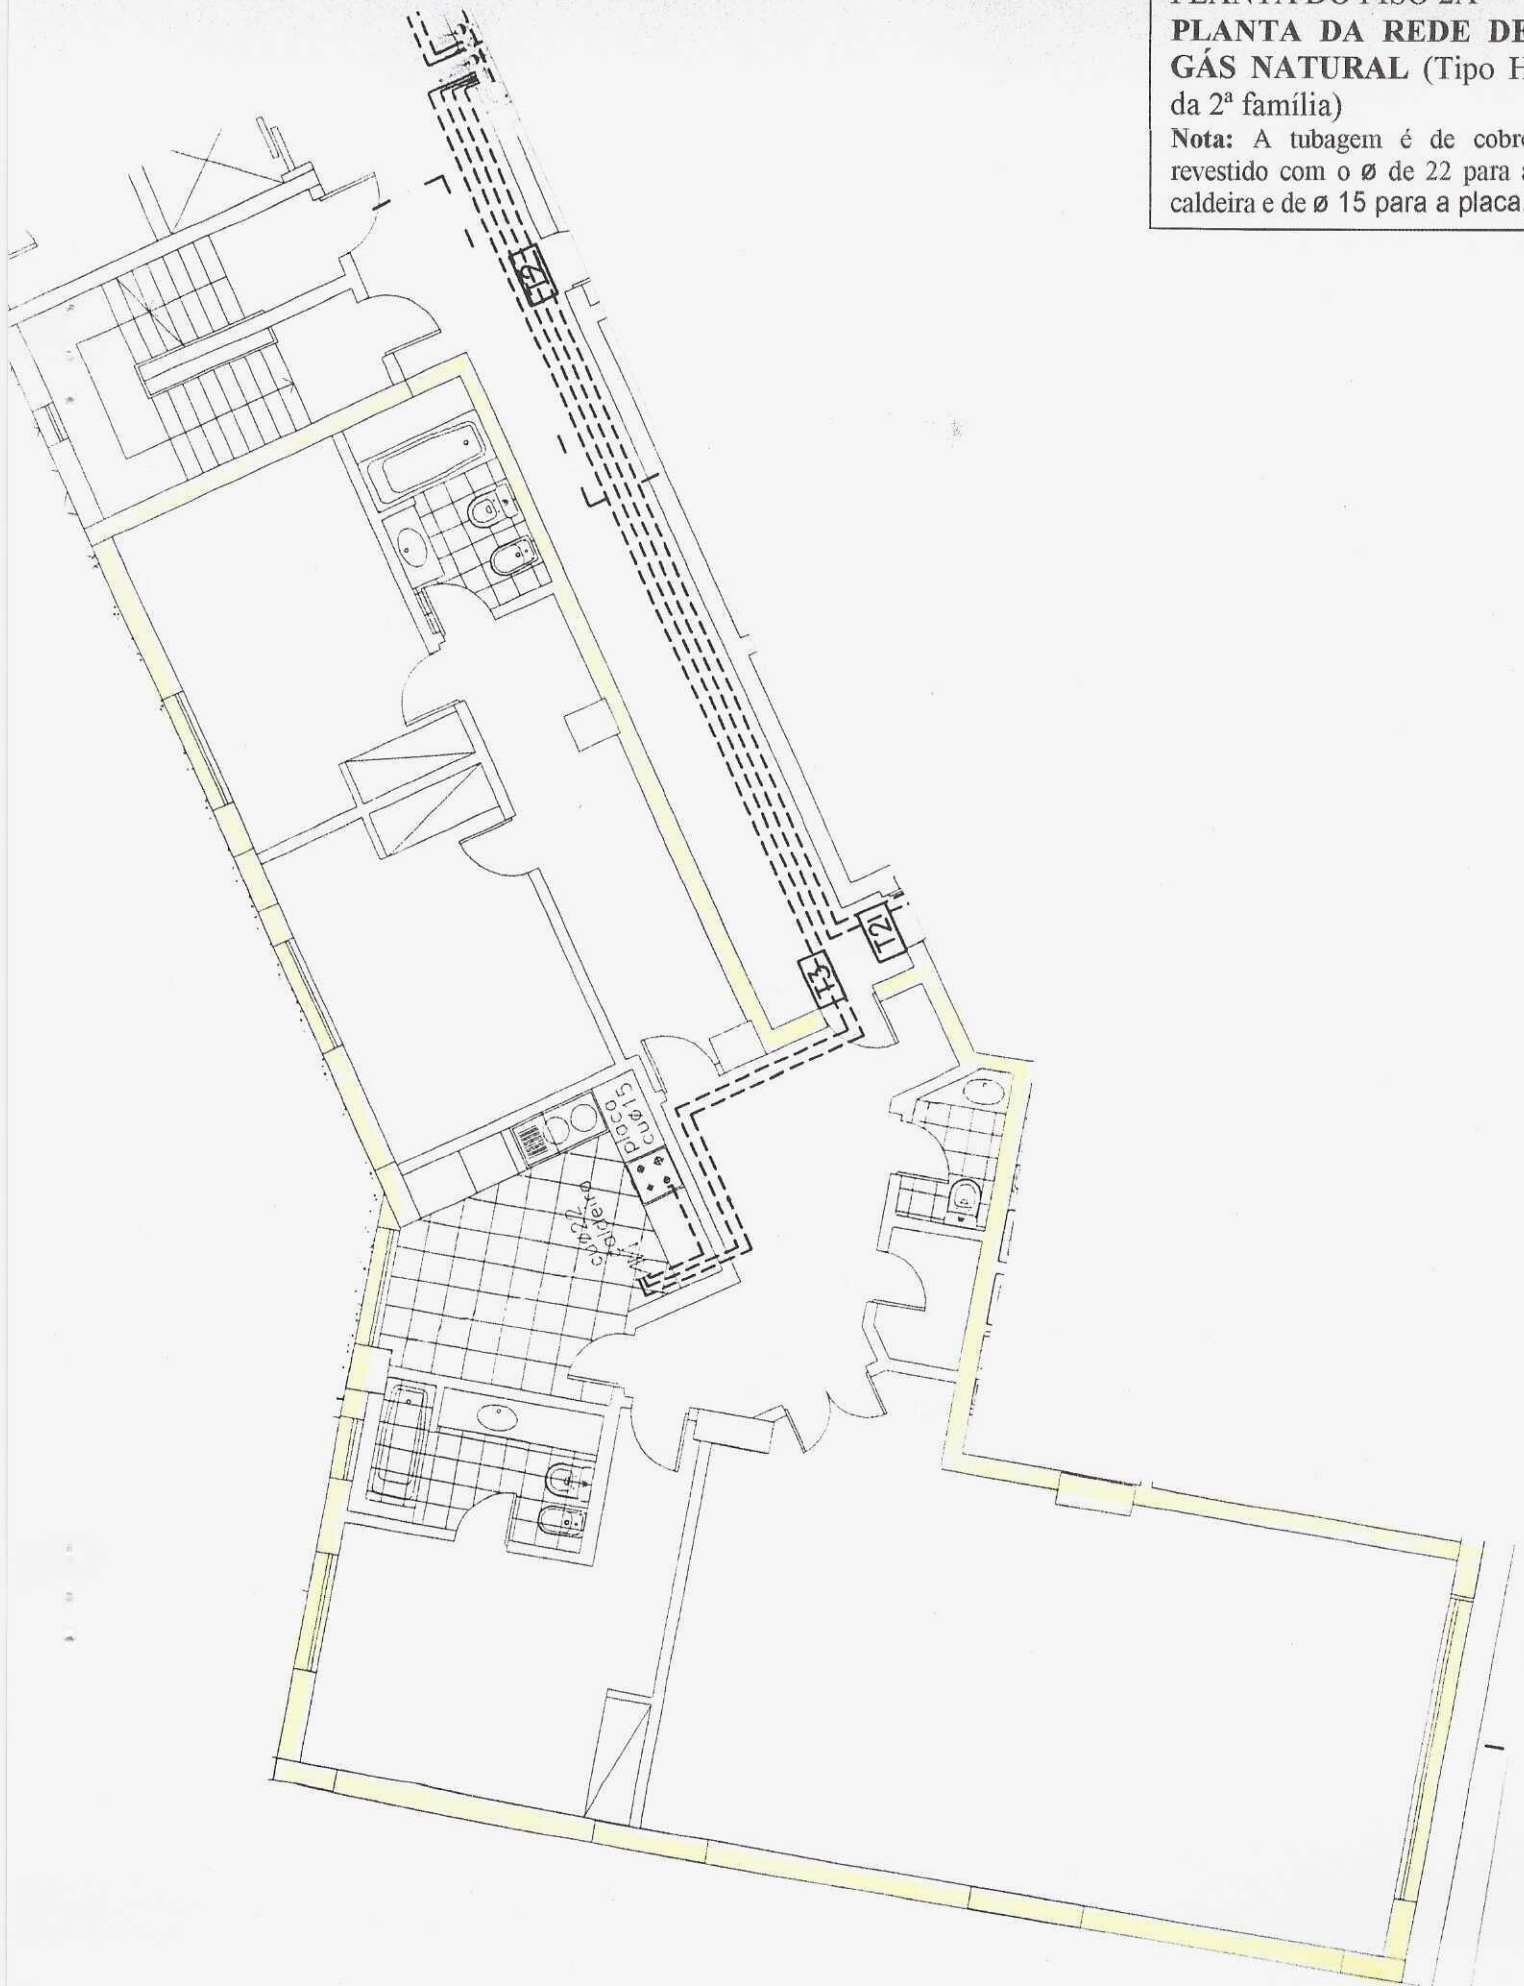

ANVEXO ANO 10

EDIFÍCIO ATLAS


LOTE 456.03

PARQUE DAS NAÇÕES

PLANTA DO PISO 2A

REDE DE TUBAGENS

DE TELEFONES

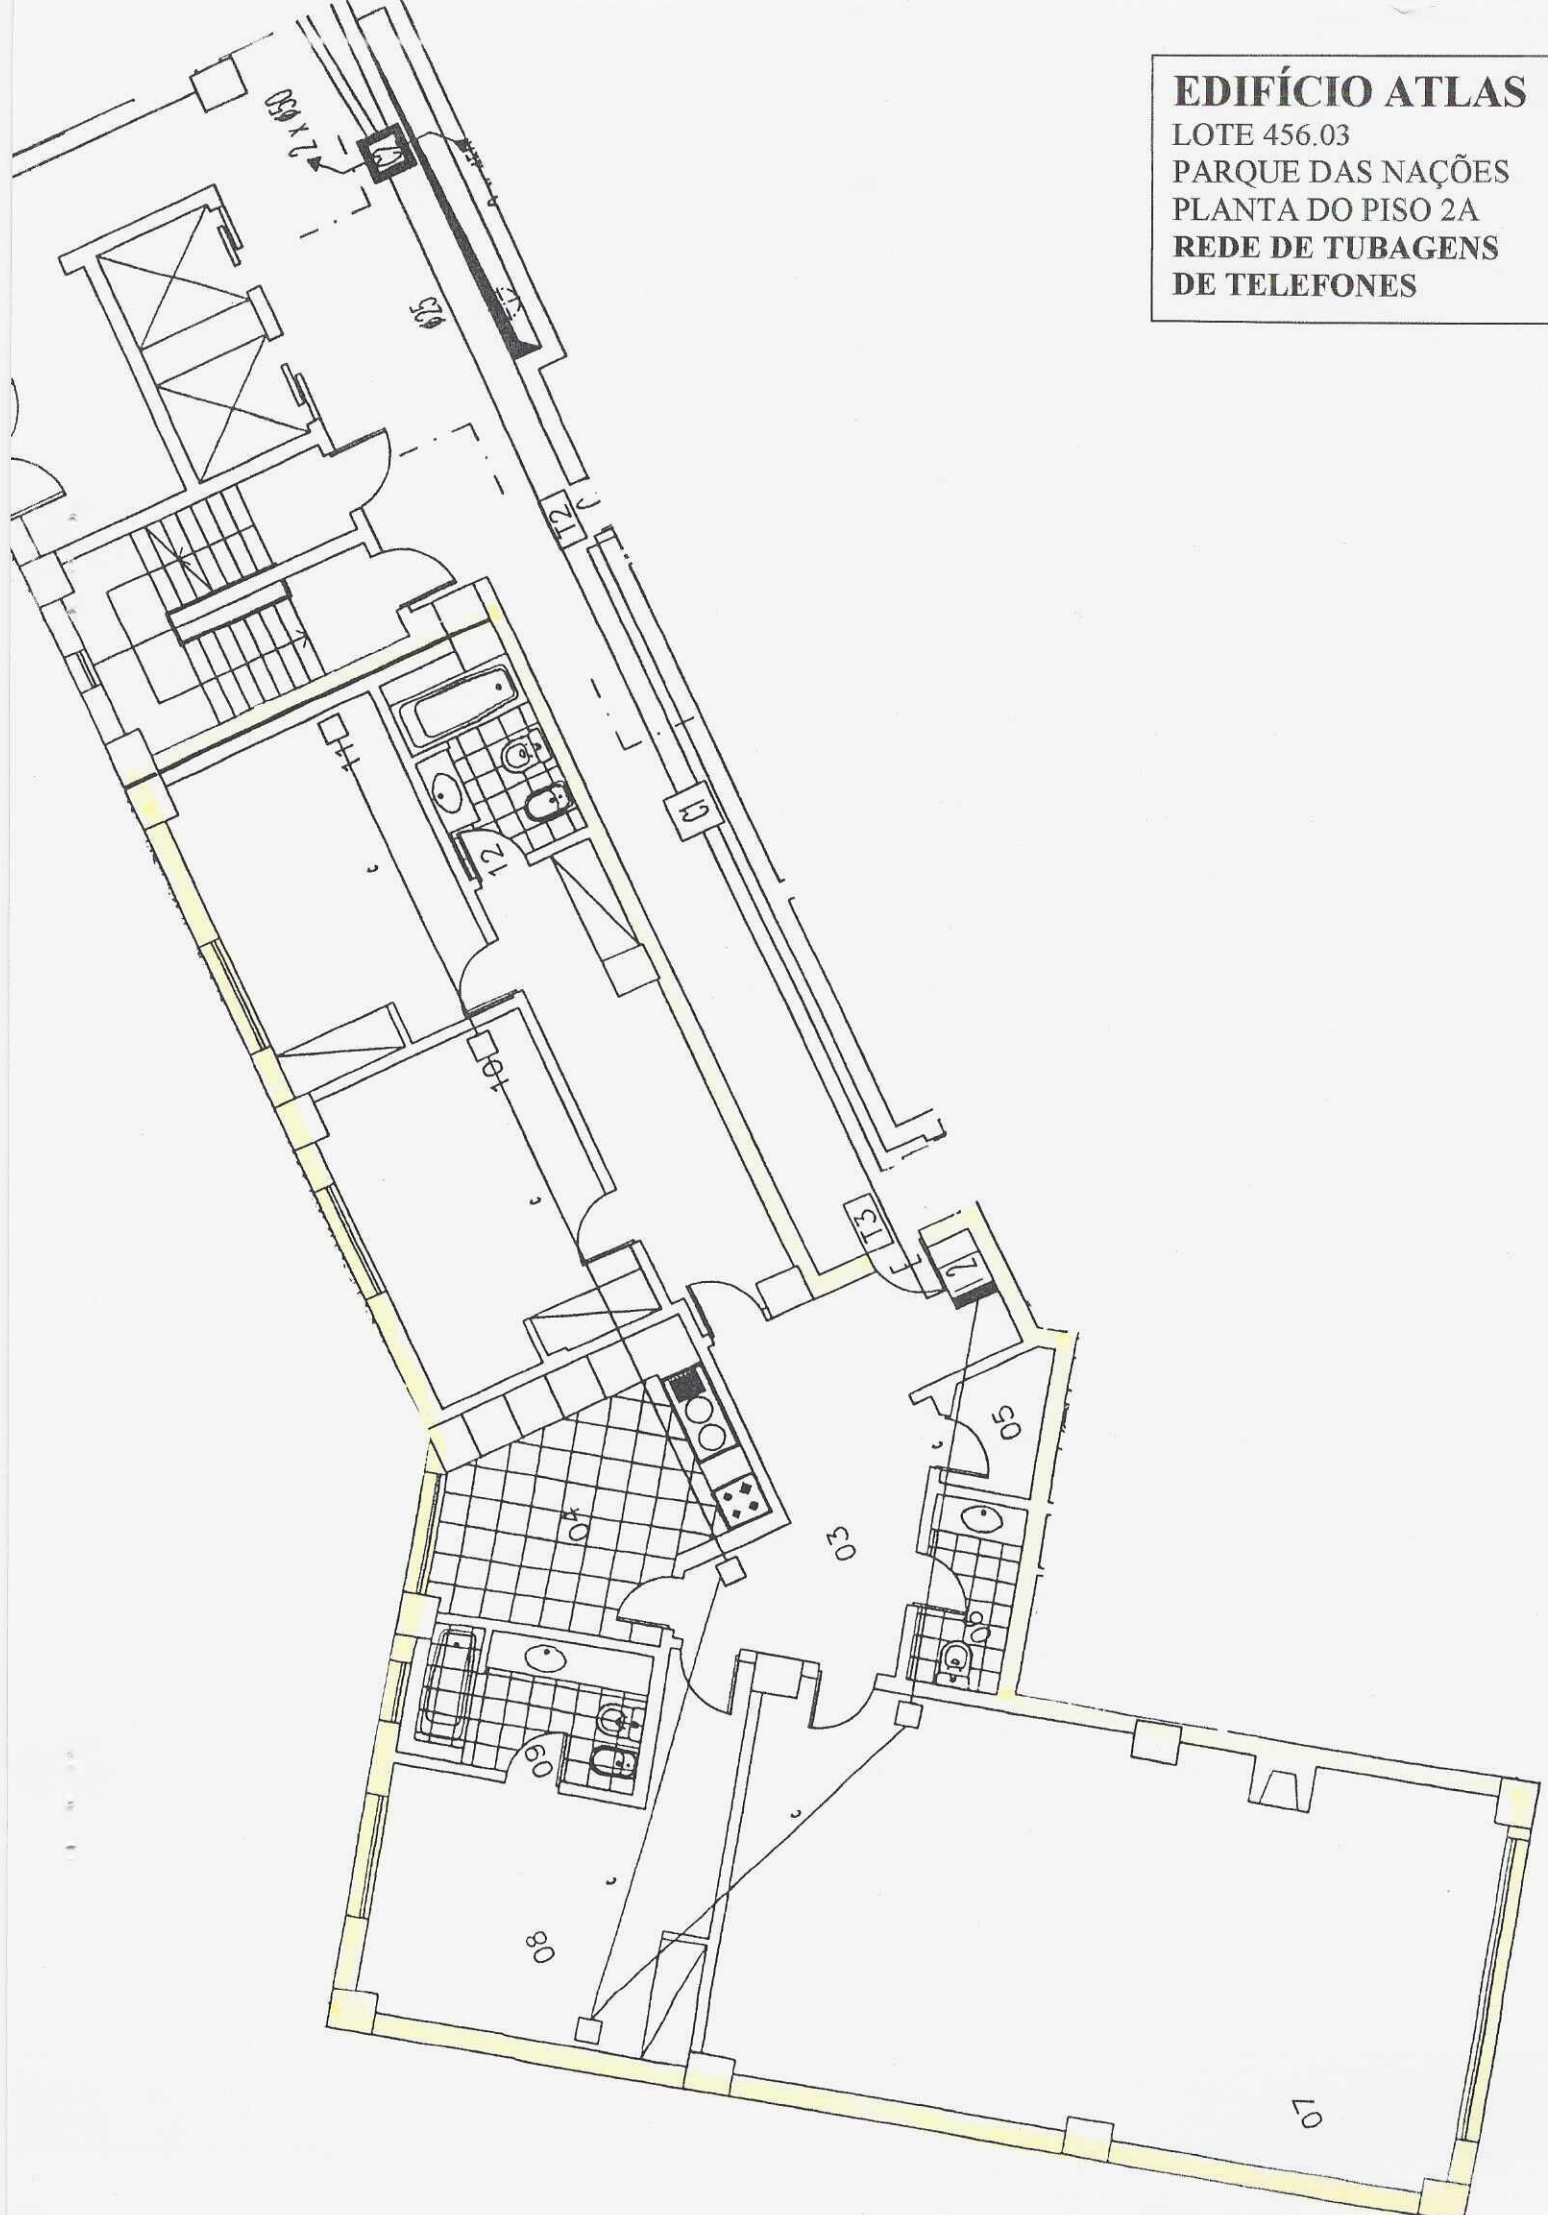

EDIFÍCIO ATLAS

LOTE 456.03

PARQUE DAS NAÇÕES

PLANTA DO PISO 2A

REDE DE TUBAGENS DE
(TV)

