



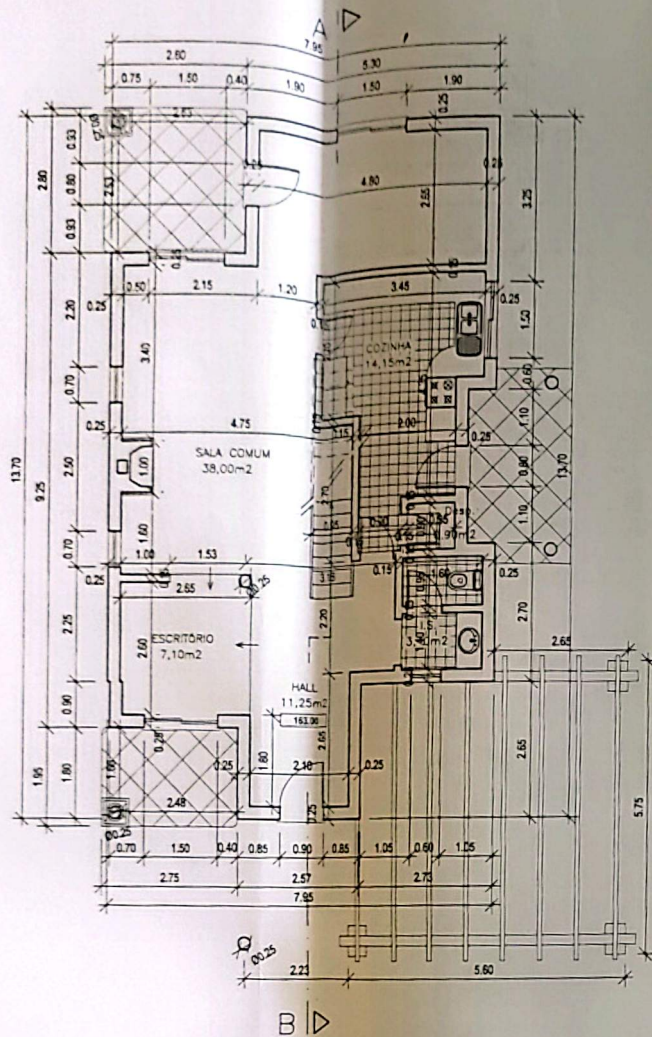

PLANTA DO PISO 0

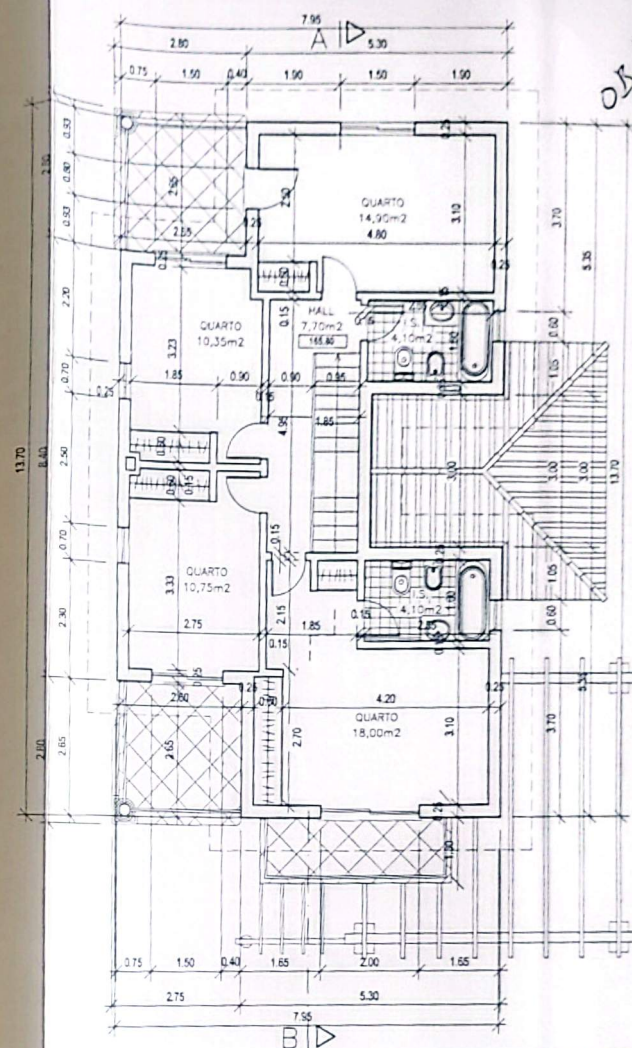

PLANTA DO PISO 1



GABINETE DE PROJECTOS E OBRAS

ESTRADA MANUEL CORREIA LOPES, POLIMA 2785-718 S. DOMINGOS DE RANA
TELEFONE: 21 4441845/4480258 FAX: 21 4480258 E-MAIL: gabo@proctos.pt

Requerente:

Sigmaurb, Lda.

Fase do Projecto:

Local:

Urbanização Quinta das Maçarocas - Lote 14 - Albarraque

Processo:

MC-14

Proj.:

Designação:

Moradia Unifamiliar

Escala:

1/100

Des.:

Data: Maio 2008

Plantas

Desenho Nº

3

Técnico: O.A.P. - 2598