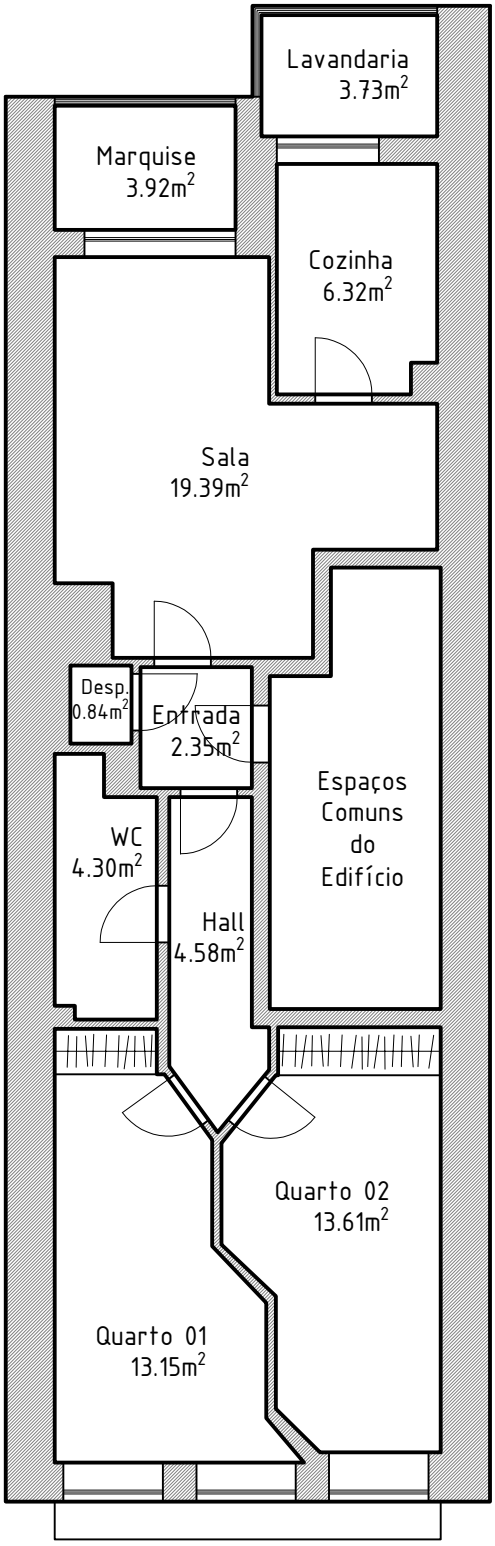


	DATA	RUBRICA	PRAÇA DA REPÚBLICA, 165 2º ANDAR, PORTO	QUINTAS LEITE
DESENHO				
Escala 1:100	PLANTA			DESENHO N.º 1/1
				António Daniel Quintas Leite