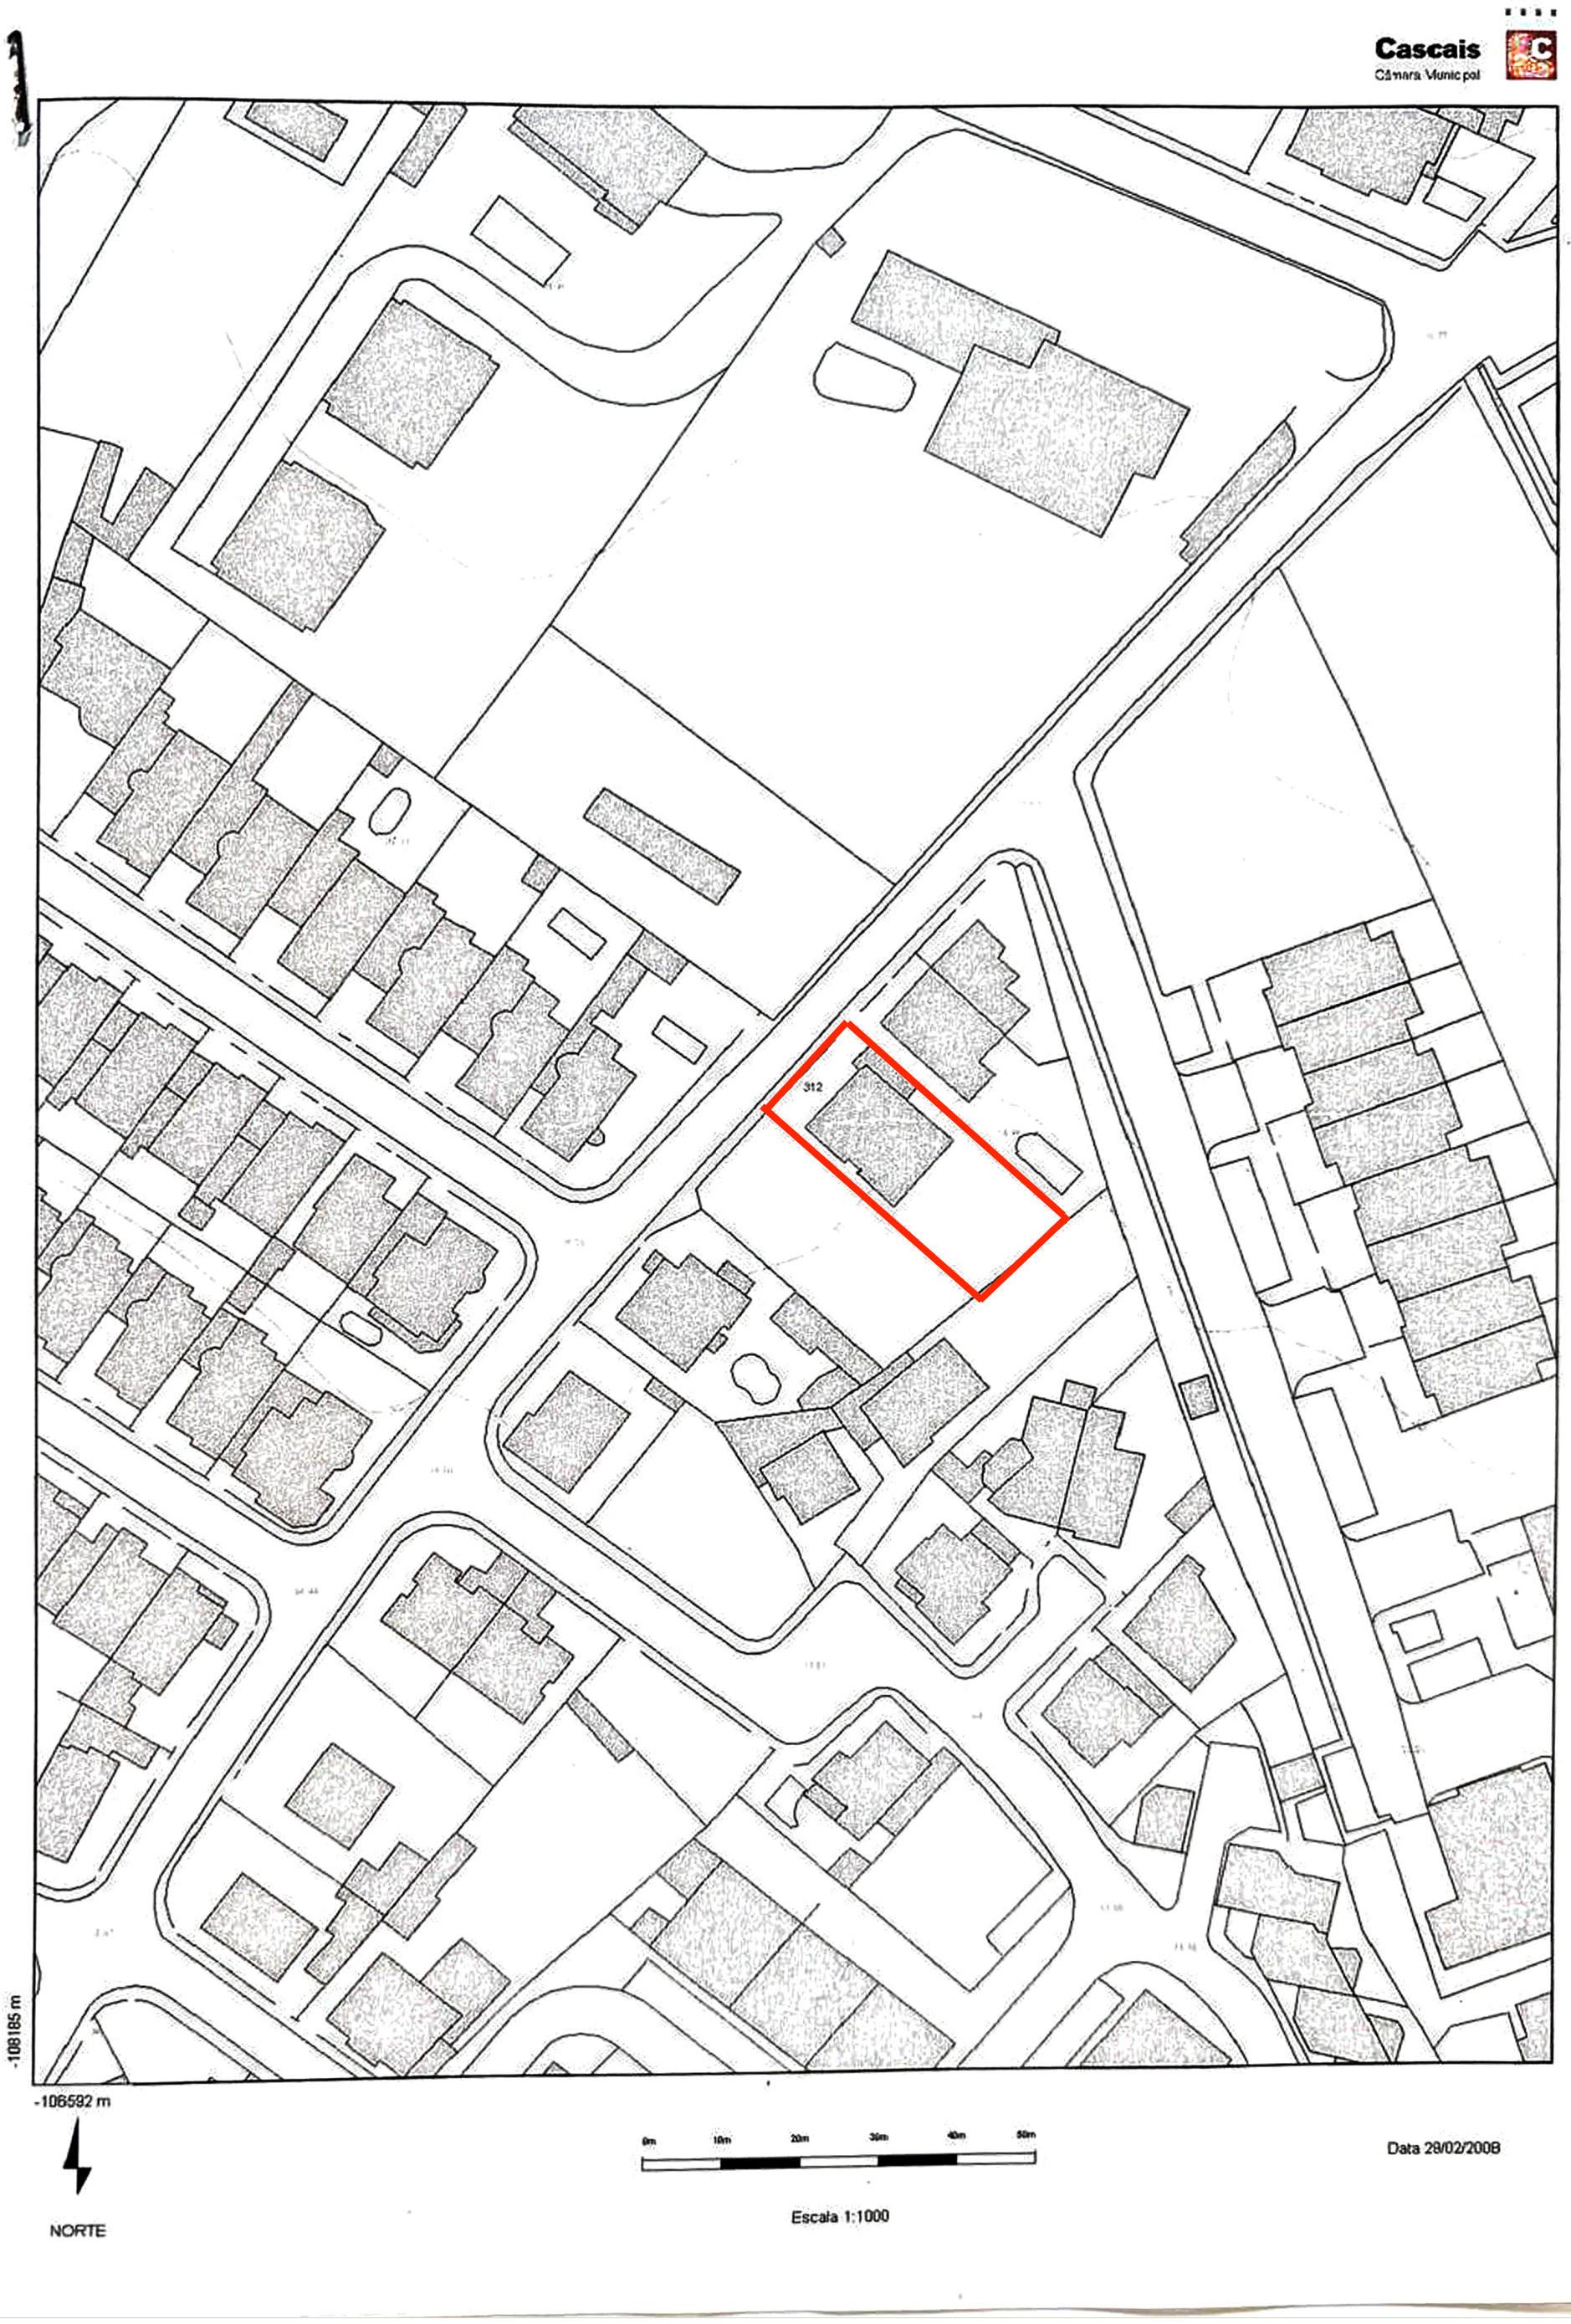
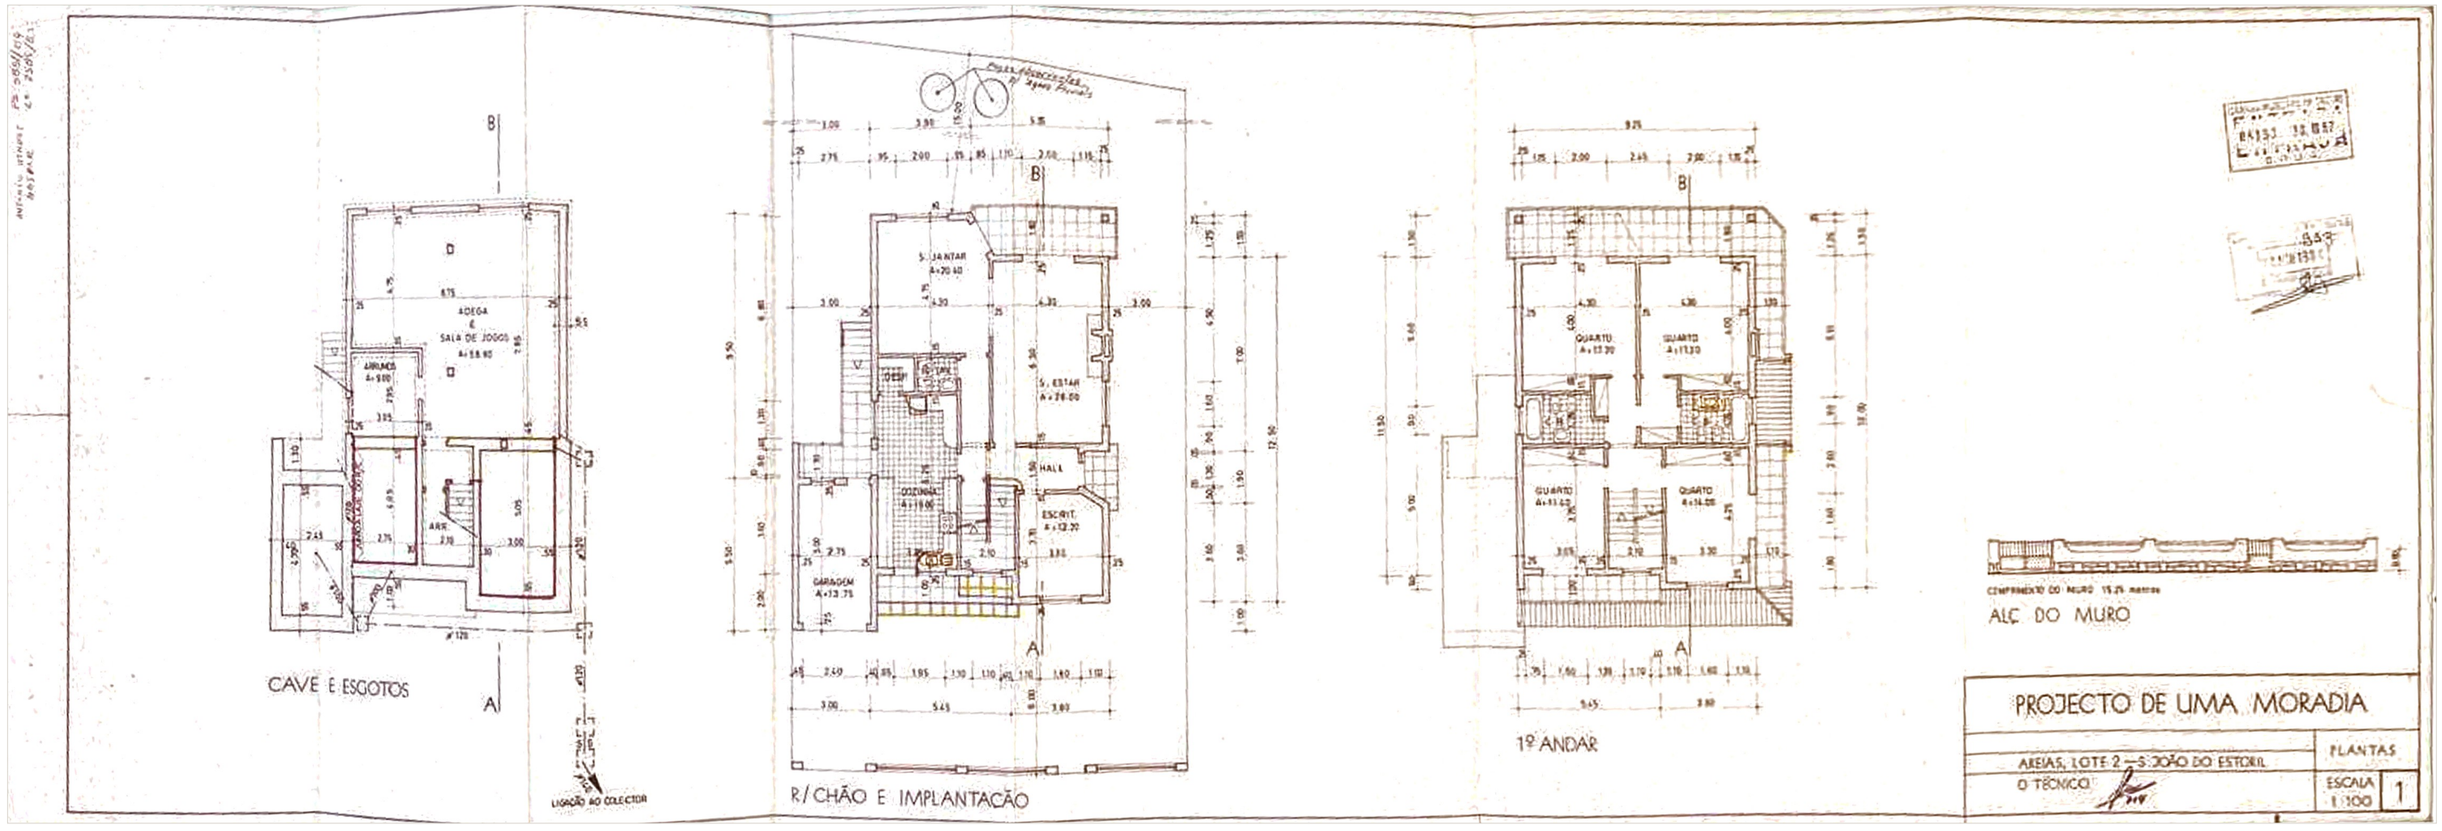
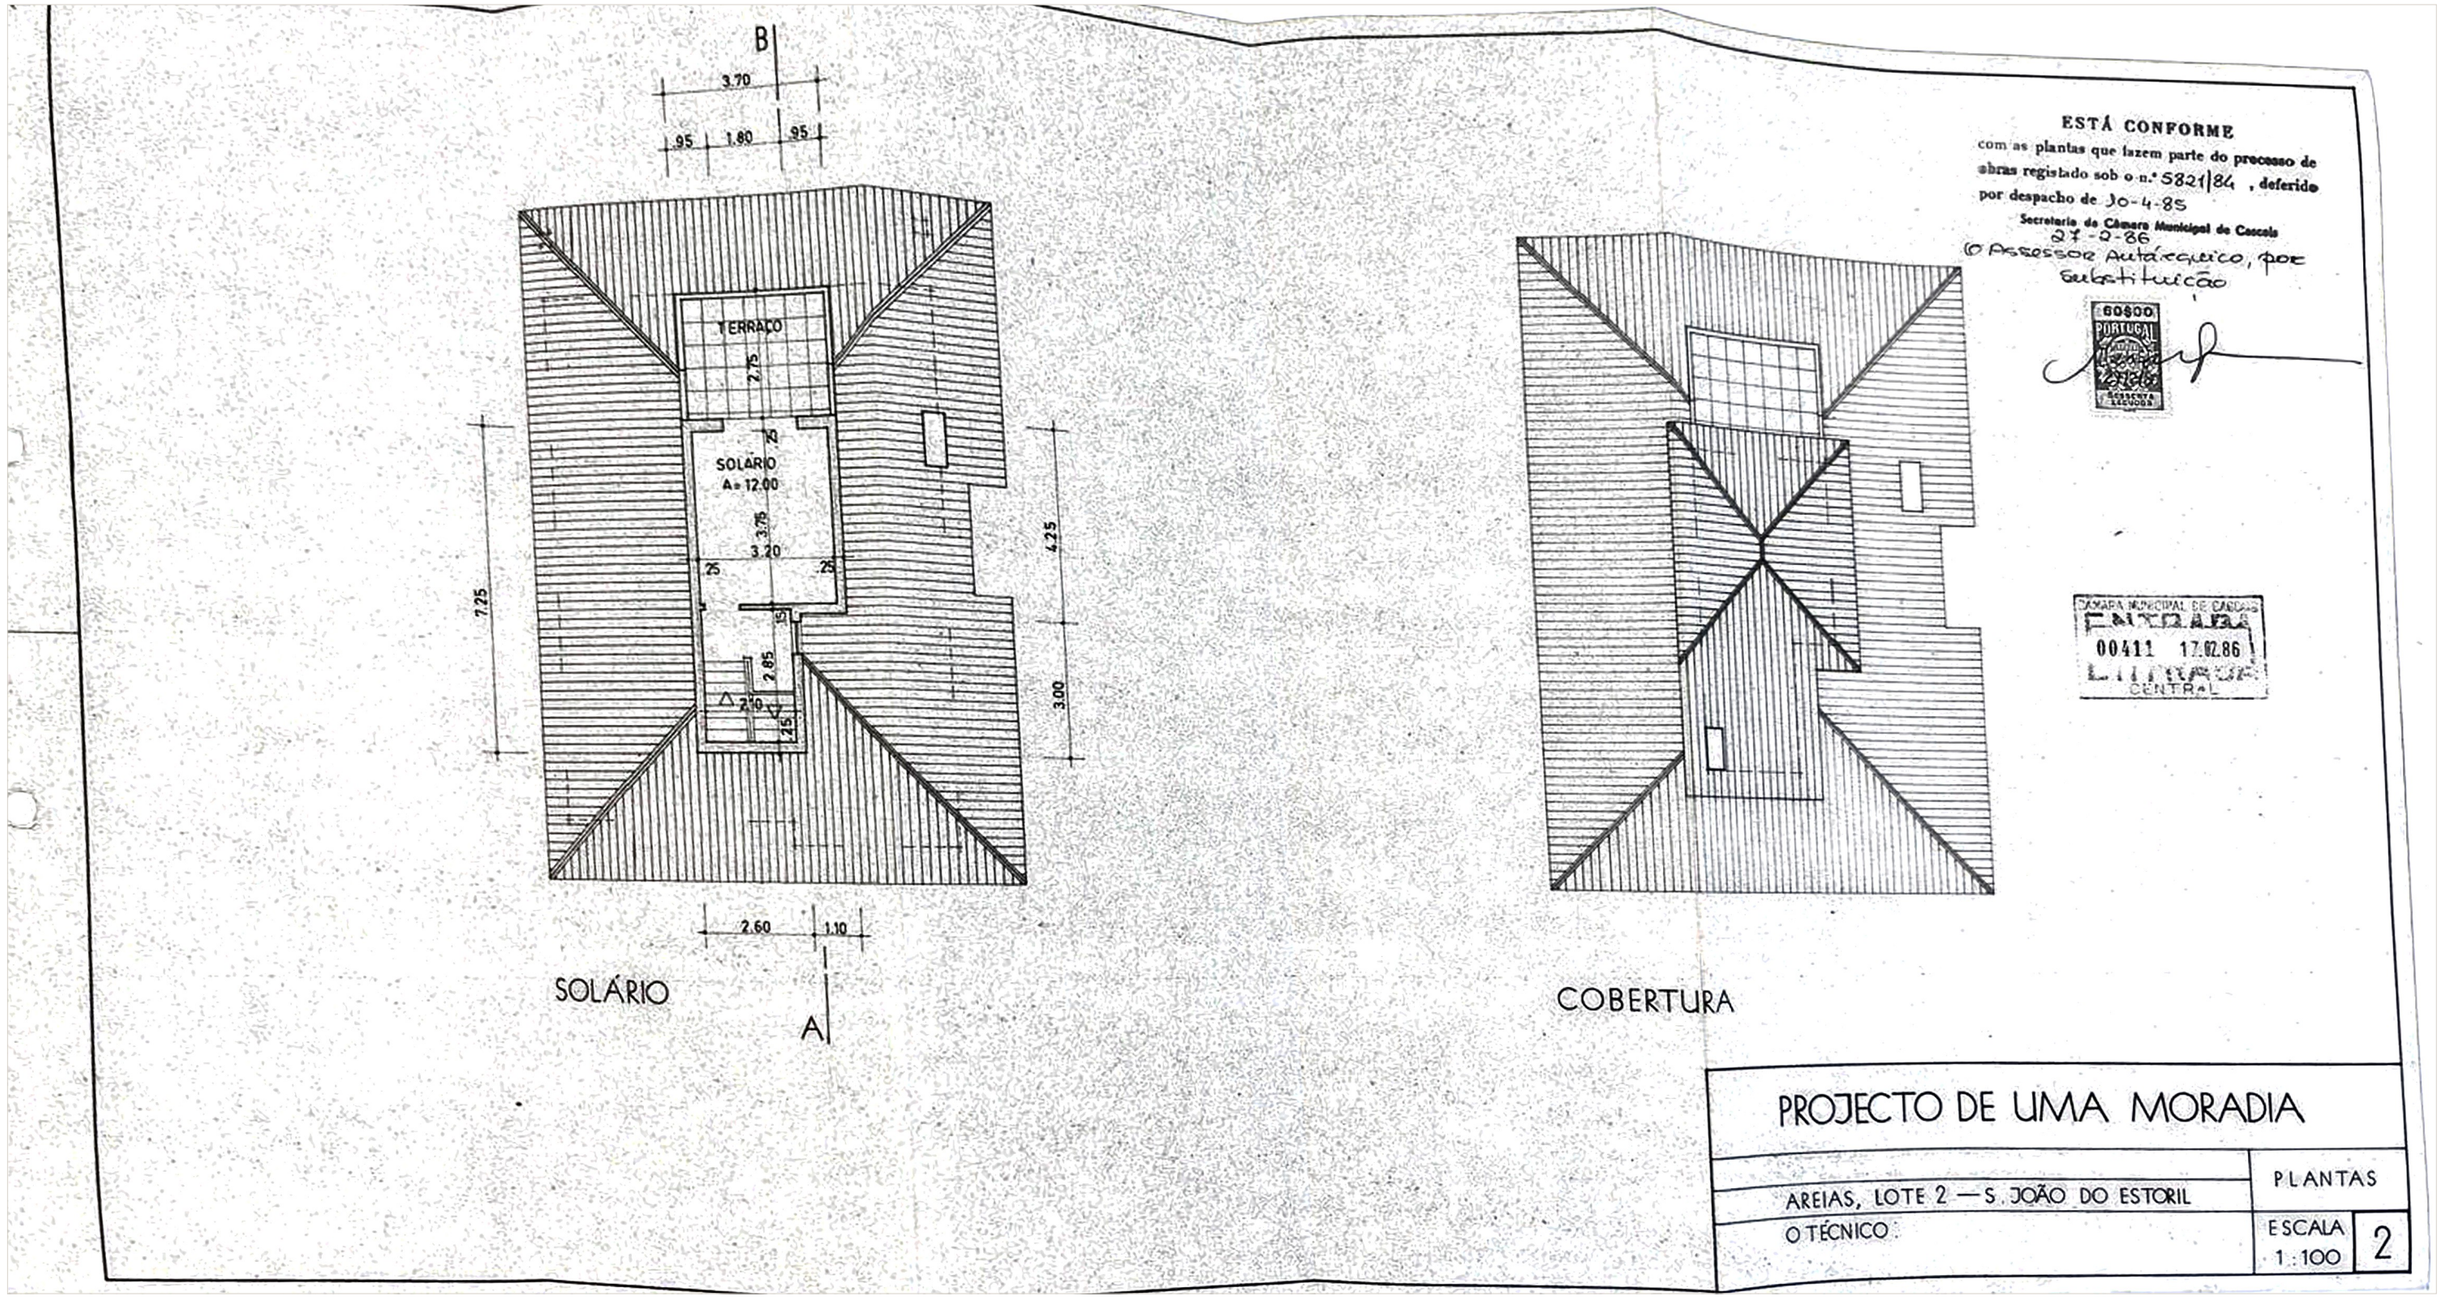
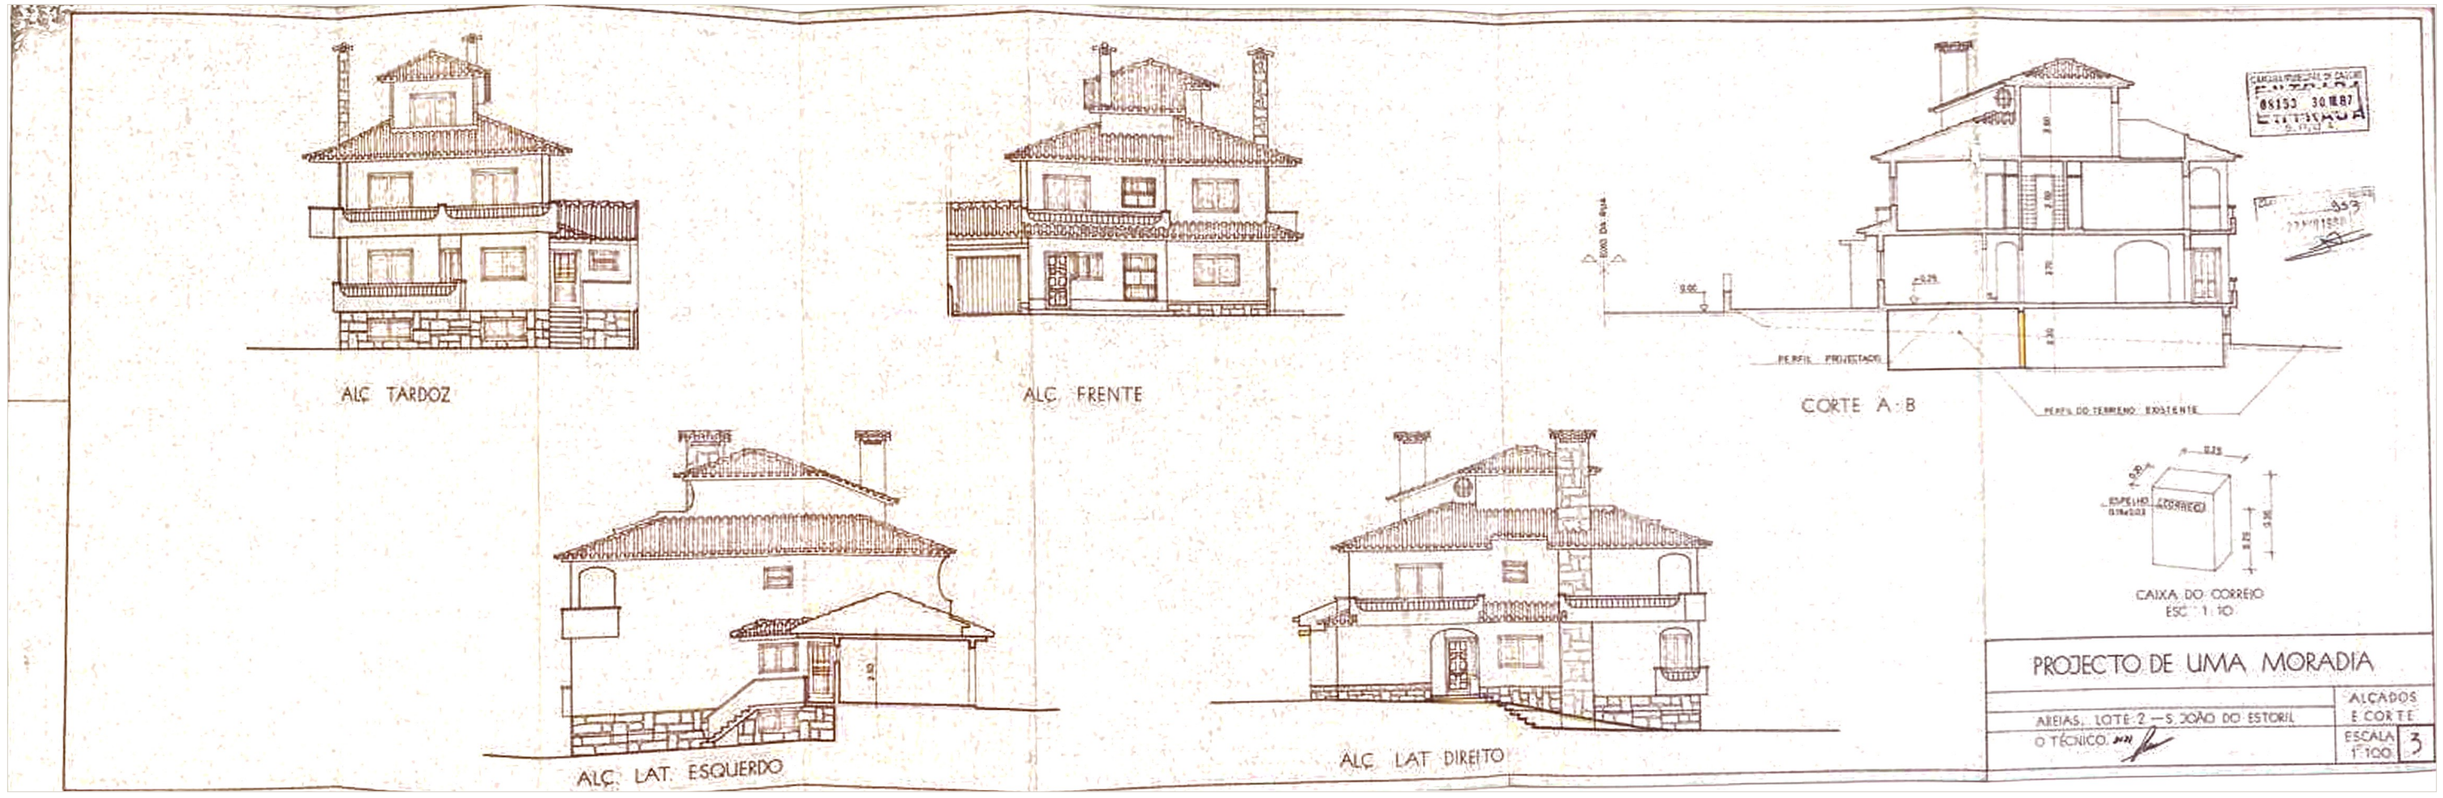

Cascais
Câmara Municipal
312
-108185 m
-106592 m
0m
10m
20m
30m
40m
50m
Escala 1:1000
Data 28/02/2008
NORTE


ADEGA E SALA DE JOGOS
ARRUMOS
ARR.
CAVE E ESGOTOS
LIGAÇÃO AO COLECTOR
S. JANTAR
S. ESTAR
HALL
COZINHA
ESCRIT.
GARAGEM
R/CHÃO E IMPLANTAÇÃO
QUARTO
QUARTO
QUARTO
QUARTO
1º ANDAR
ALÇ DO MURO
PROJECTO DE UMA MORADIA
AREIAS, LOTE 2 — S. JOÃO DO ESTORIL
O TÉCNICO
PLANTAS
ESCALA 1:100
1


B
3.70
.95
1.80
.95
TERRAÇO
7.75
SOLÁRIO
A= 12.00
3.75
3.20
.25
.25
.25
2.85
2.50
.15
.25
7.25
4.25
3.00
2.60
1.10
A
SOLÁRIO
ESTÁ CONFORME
com as plantas que fazem parte do processo de obras registado sob o n.º 5821/84 , deferido por despacho de 30-4-85
Secretaria da Câmara Municipal de Cascais
27-2-86
O Assessor Autárquico, por Substituição
60$00
PORTUGAL
CÂMARA MUNICIPAL DE CASCAIS
ENTRADA
00411 17.02.86
CENTRAL
COBERTURA
PROJECTO DE UMA MORADIA
AREIAS, LOTE 2 — S. JOÃO DO ESTORIL
O TÉCNICO
PLANTAS
ESCALA 1:100
2


ALÇ. TARDOZ
ALÇ. FRENTE
CORTE A-B
PERFIL PROJECTADO
PERFIL DO TERRENO EXISTENTE
ALÇ. LAT. ESQUERDO
ALÇ. LAT. DIREITO
CAIXA DO CORREIO
ESC. 1:10
PROJECTO DE UMA MORADIA
AREIAS, LOTE 2 — S. JOÃO DO ESTORIL
O TÉCNICO
ALÇADOS E CORTE
ESCALA 1:100
3