
Req.

RAFAEL DA COSTA TAVARES

QUINTA NOVA — BUSTOS — O. do BAIRRO




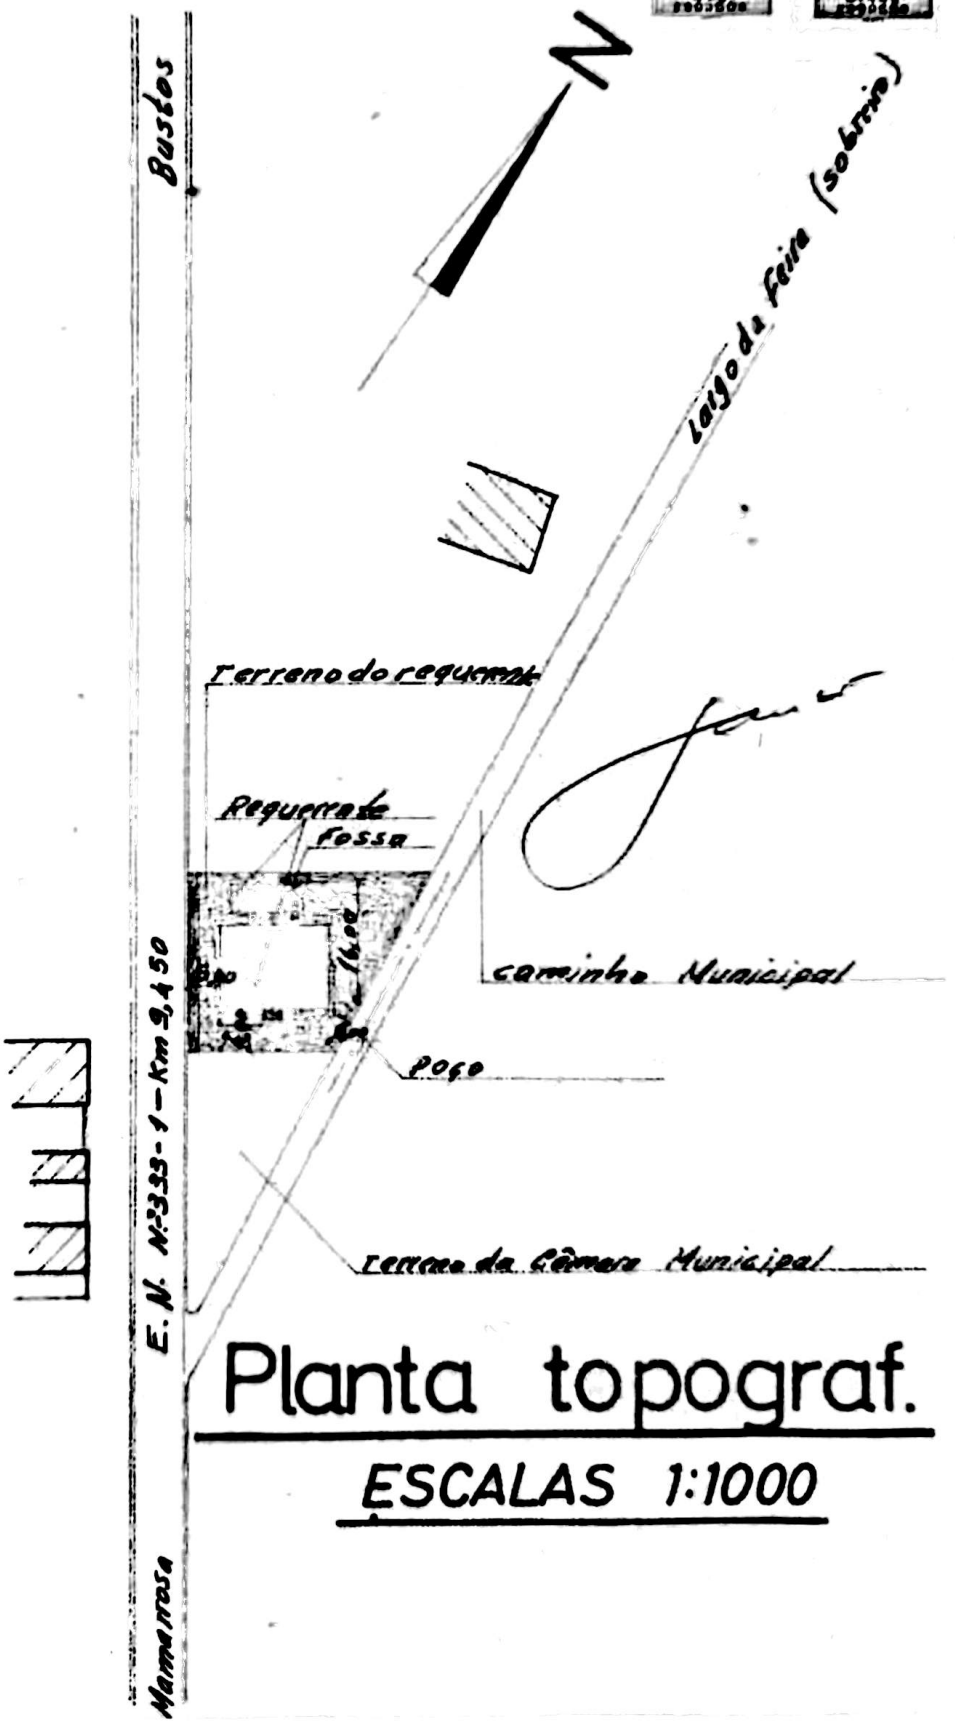


Planta topograf.

ESCALAS 1:1000

Digitalizada com CamScanner

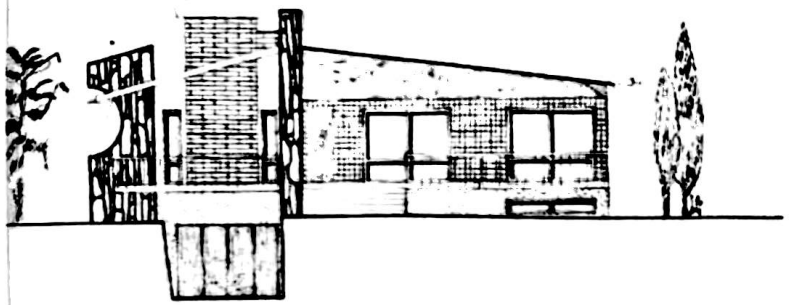

ALÇADO PRINCIPAL

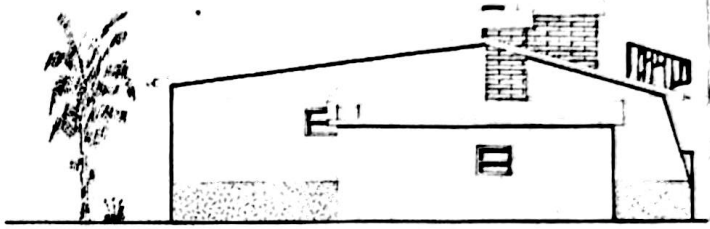

ALÇADO POSTERIOR

Req. RAFAEL DA COSTA T

QUINTA NOVA – BUSTOS

Escalas 1:100, Peças desenhadas


MORADIA

O TÉCNICO


A

NELS

ALÇADOS

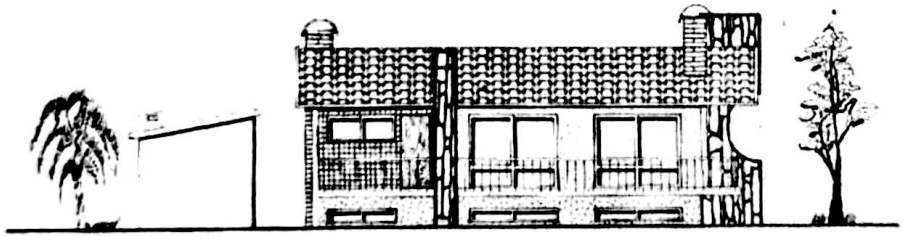


ALÇADO LATERAL ESQUERDO

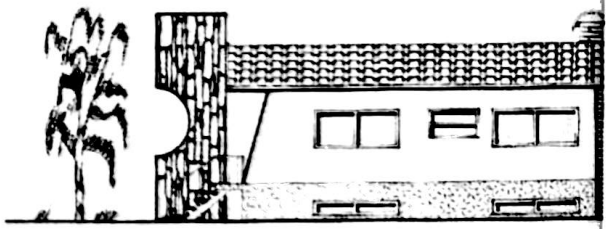

ALÇADO LATERAL DIREIT

Digitalizada com CamScanner

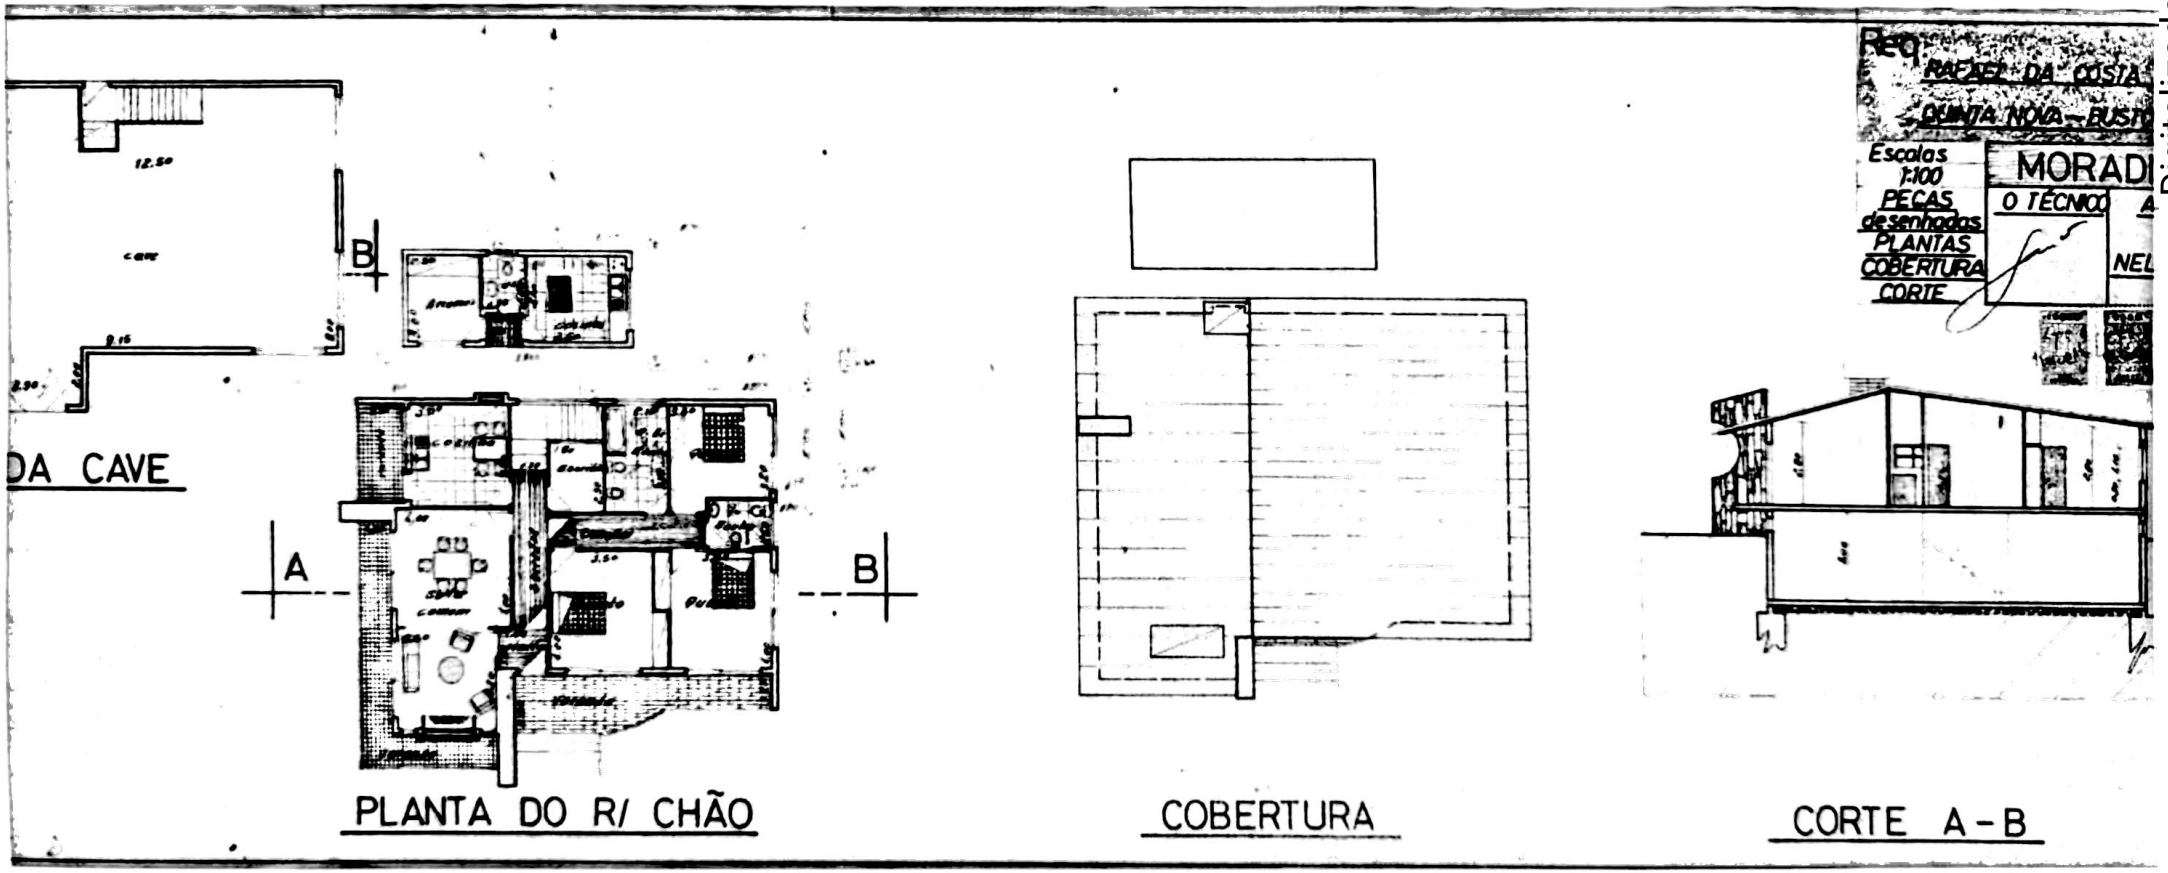

Digitalizada com CamScanner