


16/23
fr

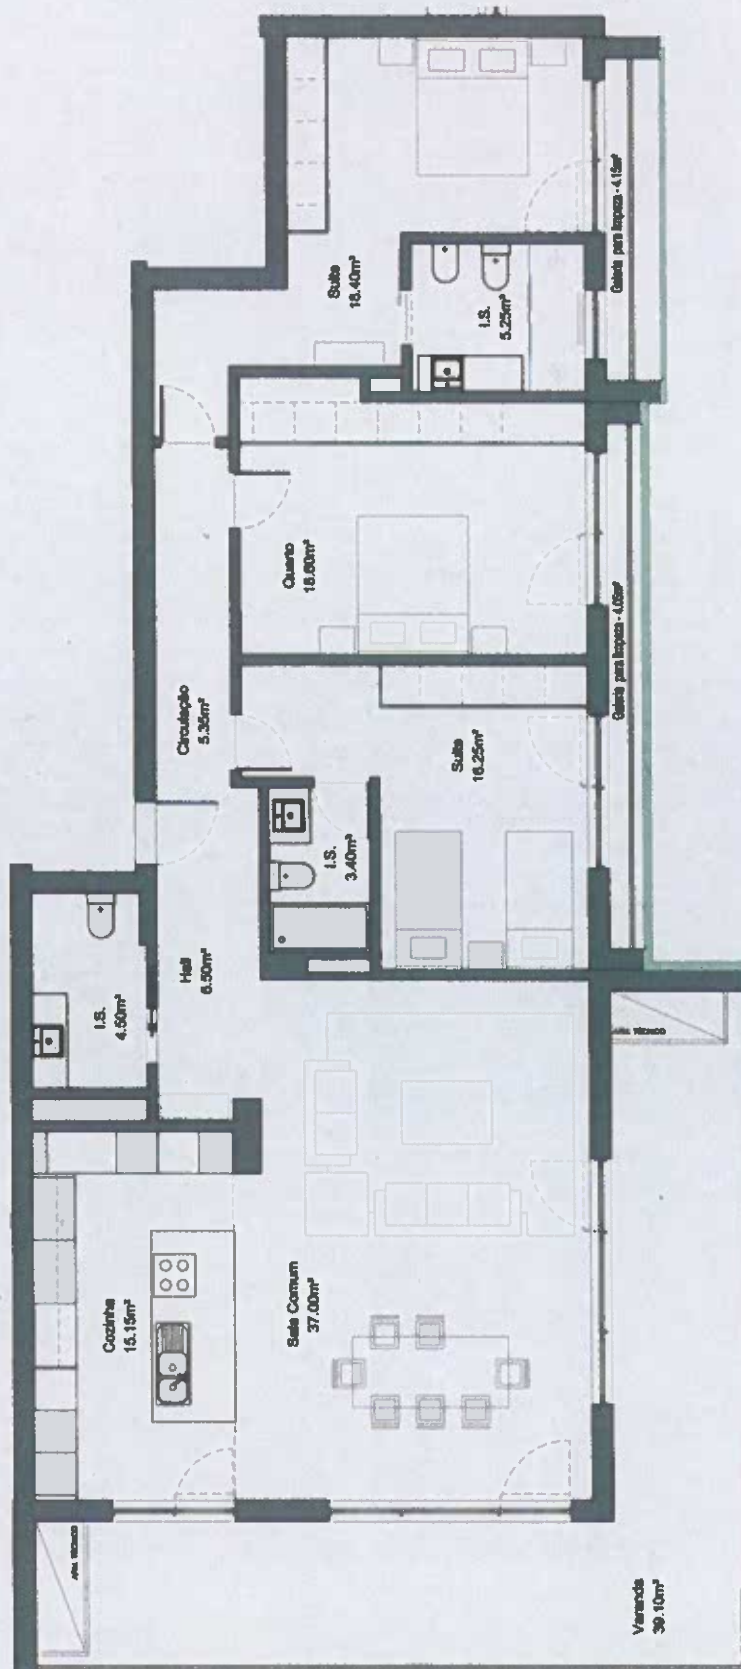

SOCICORREIA II
inv. imobiliários

SOCICORREIA II - INVESTIMENTOS IMOBILIÁRIOS S.A.
Avenida do Interior nº 17, 8500-018 Funchal
NIF: 510 127 887

obra e local:

EDIFÍCIO DE HABITAÇÃO E COMÉRCIO
ESTRADA MONUMENTAL - FUNCHAL

designação:

Planta Simplificada da Habitação

- Fração E

data: OUT 2017

tipo: FICHAS TÉCNICAS

ANEXO:

04

escala: 1:100