


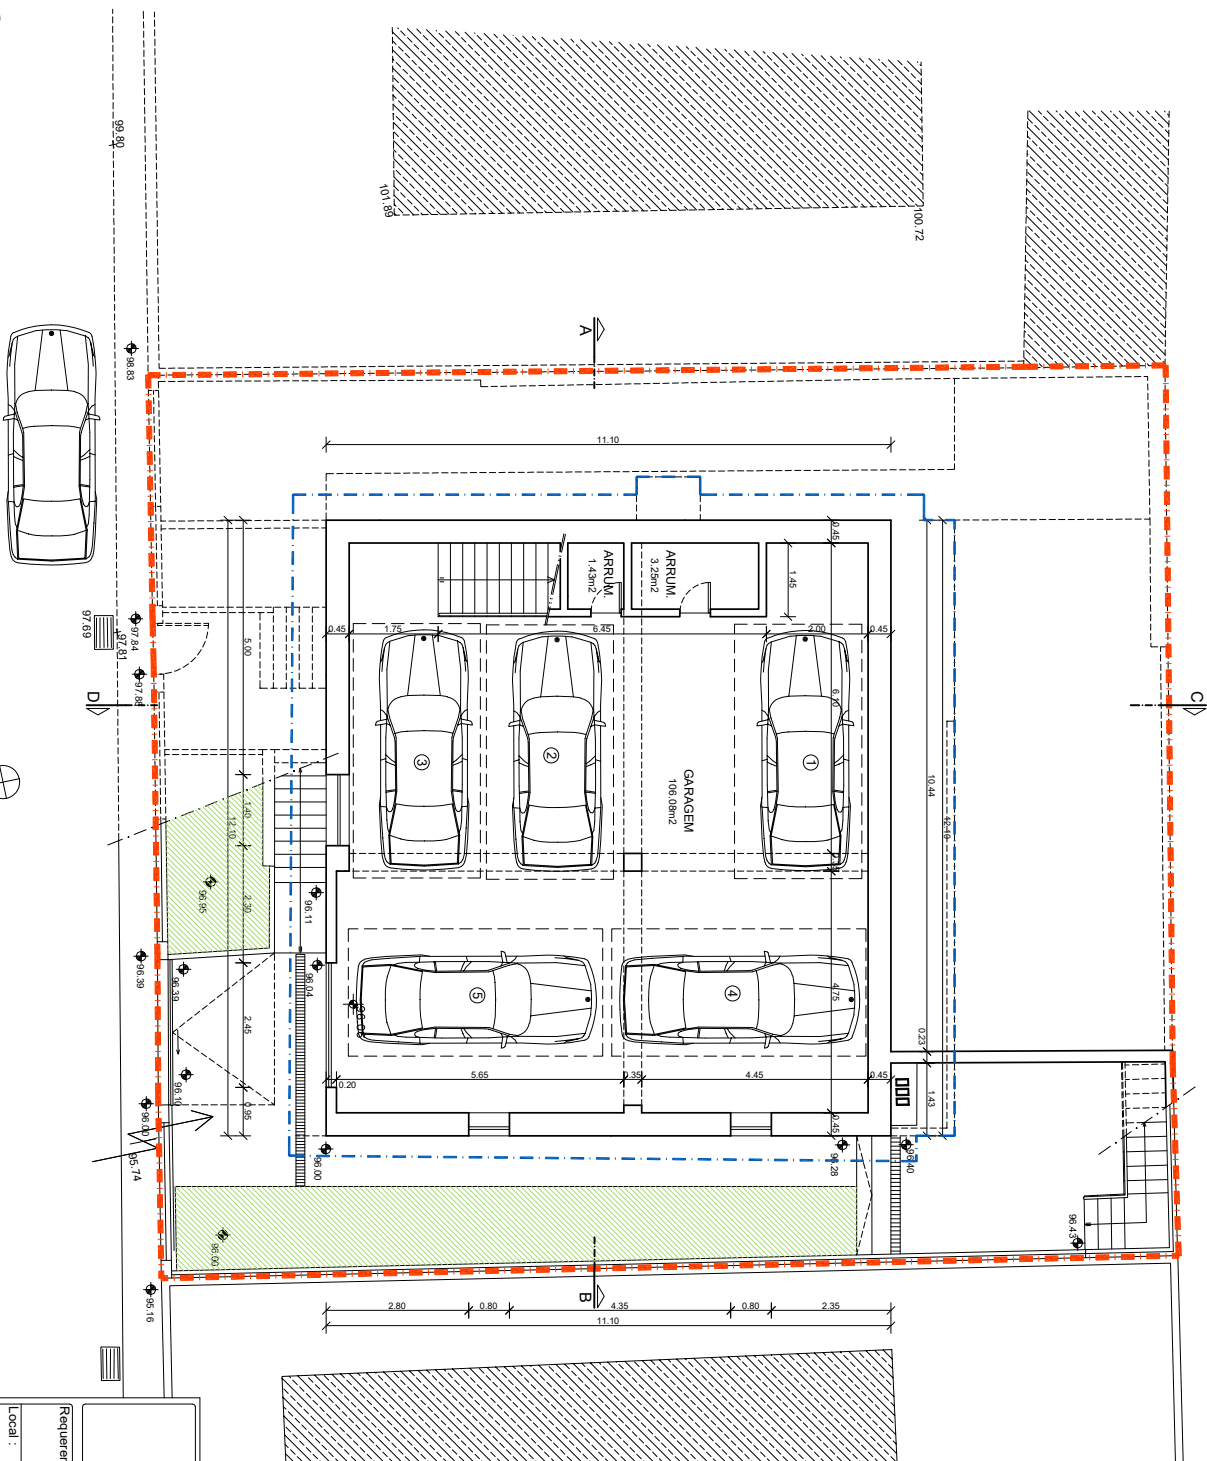

Área de Construção 134.31m²
Superfície de Pavimentos 00.00m²

ARQUITECTURA Licenciamento		O Técnico:
Requerente :	Pedro Miguel Leite	Data: n.º 11406 OA
Local :	Rua Vasco da Gama, n.º150 Bairro Cabeço de Bicesse - Alcabideche	Processo N.º: Maio 2022
Designação :	Planta da Cave	Escala: 27/54
		Des. N.º: 1:100
		04



ARQUITECTURA
Licenciamento

Local :	Rua Vasco da Gama, nº150
	Bairro Cabeço de Bicesse - Alcabideche
Escala:	2754
	4.100

Designação :	Des. N.º
	1.100

Planta do Piso 0

05

