

TELAS FINAIS

1.01 – LEVANTAMENTO TOPOGRÁFICO

1.02 – POLIGNO DE IMPLANTAÇÃO

1.03 – LICENCIADO – PLANTA DE IMPLANTAÇÃO

1.04 – LICENCIADO – PLANTAS

1.05 – LICENCIADO – ALÇADOS

1.06 – LICENCIADO – CORTES

1.07 – ALTERAÇÕES EM OBRA – PLANTA DE IMPLANTAÇÃO

1.08 – ALTERAÇÕES EM OBRA – PLANTAS

1.09 – ALTERAÇÕES EM OBRA – ALÇADOS


1.10 – ALTERAÇÕES EM OBRA – CORTES

1.11 – TELAS FINAIS – PLANTA DE IMPLANTAÇÃO

1.12 – TELAS FINAIS – PLANTAS

1.13 – TELAS FINAIS – ALÇADOS

1.14 – TELAS FIANAIS – CORTES

 

PEDRO PINELA | arquiteto
Av. General Norton de Matos 35 BLOCO a 3DRT 1495 148 Miraflores
T/ 00351 916 798 638
e: pedro.pinela.arq@gmail.com

AUTORES.

Pedro Pinela

RESPONSÁVEL TÉCNICO.

Pedro Pinela

Arqto. O.A. 21241

COLOBORAÇÃO.

PROJECTO.

MORADIA NA ABÓBADA

REQUERENTE.

DIOGO ALÍSIO TEIXEIRA DA CRUZ

ESPECIALIDADE.

ARQUITECTURA

FASE.

Telas Finais

DESIGNAÇÃO.


ÍNDICE

nº. P2018.001	ESCALAS.	FOLHA Nº
REV	DATA	1.00
TFAP2018.001/ARQ/CP1.004/02_0		DATA. MARÇO.2022




PEDRO PINELA | arquiteto
Av. General Norton de Matos 35 BLOCO a 3DRT 1495 148 Miraflores
T/ 00351 916 798 638
e:pedro.pinela.arq@gmail.com

AUTORES.		Pedro Pinela	
RESPONSÁVEL TÉCNICO.		Pedro Pinela	Arqto. O.A. 21241
COLOBORAÇÃO.			
PROJECTO.			
MORADIA NA ABÓBADA			
REQUERENTE.			
DIOGO ALÍSIO TEIXEIRA DA CRUZ			
ESPECIALIDADE.			
ARQUITECTURA			
FASE.			
Telas Finais			
DESIGNAÇÃO.			
PLANTAS			
LEVANTAMENTO TOPOGRÁFICO			
n.º P2018.001		ESCALAS. 1/500	FOLHA Nº 1.01
REV	DATA		
TF&P2018.001/ARQ/CP.1.001.1.01_0		DATA. MARÇO.2022	
ESTE DESENHO NÃO PODE SER REPRODUZIDO OU USADO PARA QUALQUER OUTRO FIM A NÃO SER O AQUI INDICADO, SEM AUTORIZAÇÃO PRÉVIA DO GABINETE PROJECTISTA			

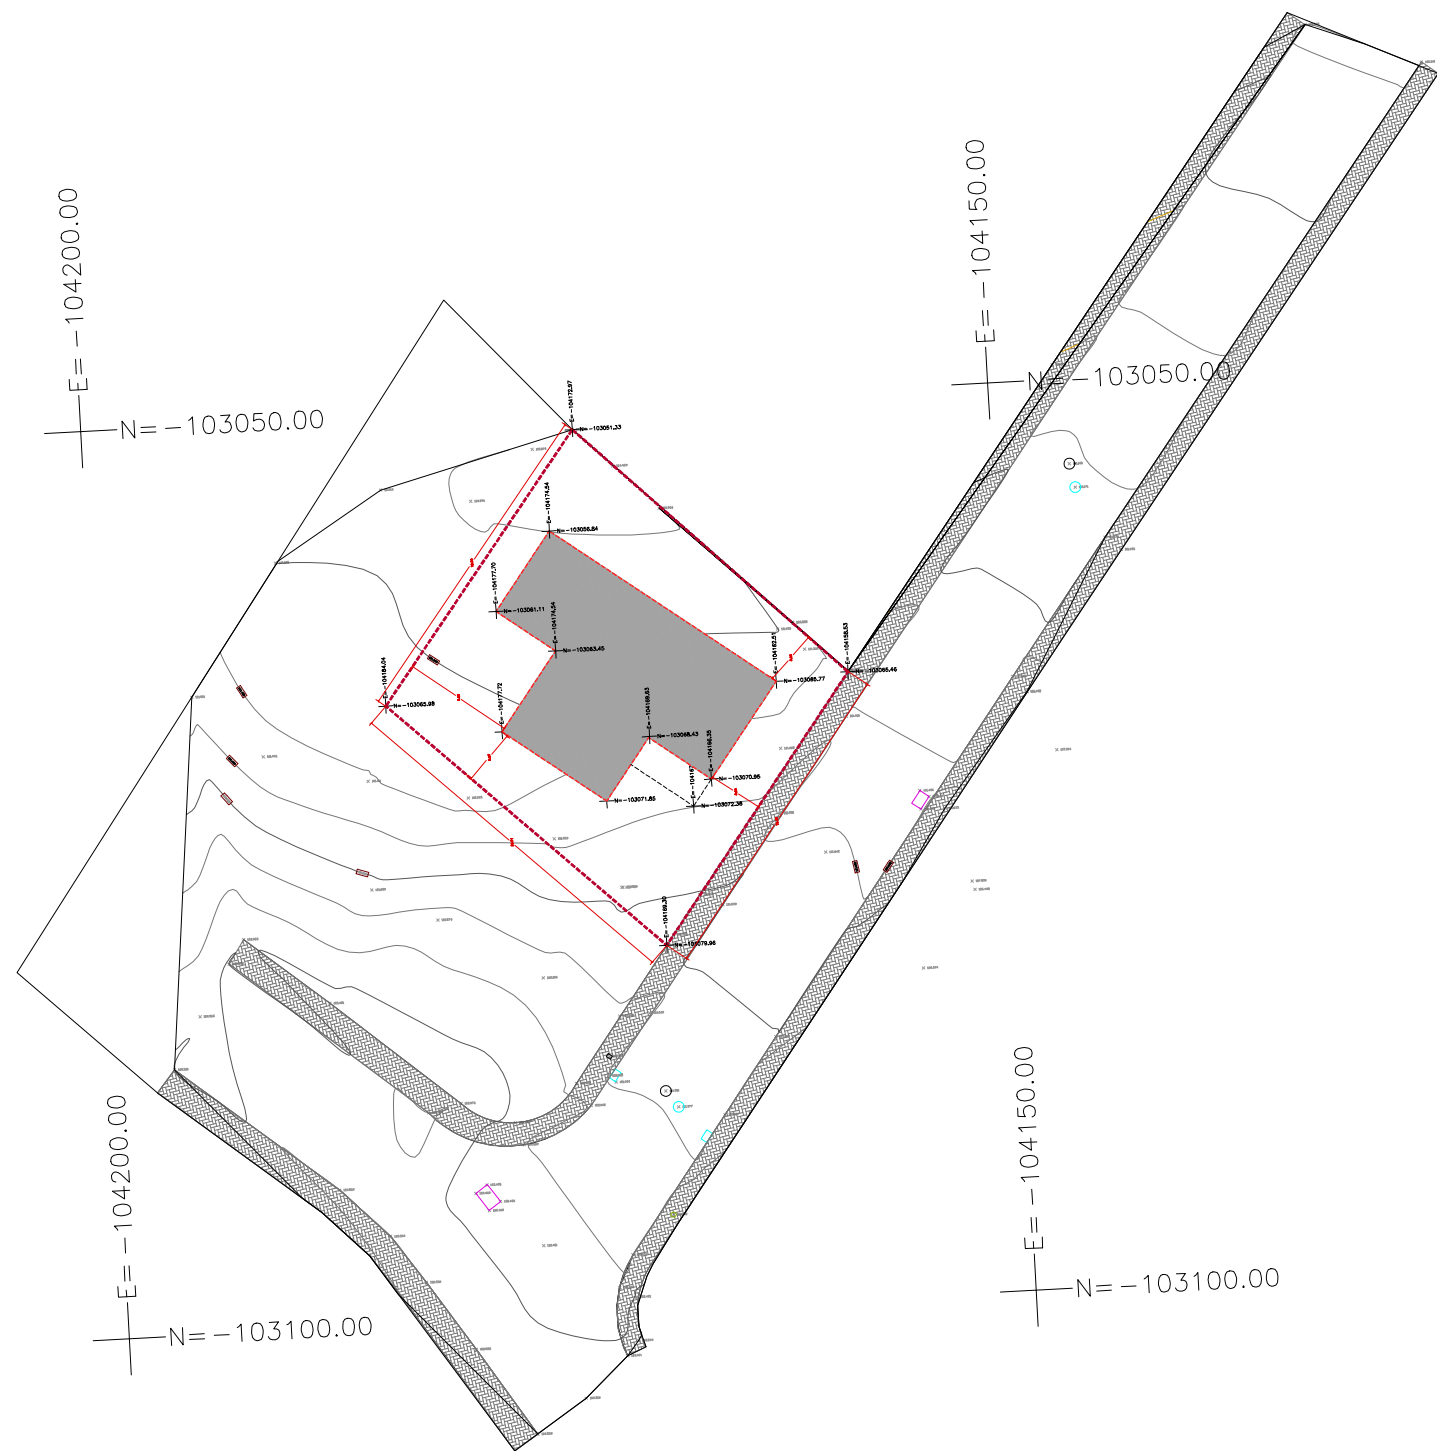

PEDRO PINELA | arquiteto
Av. General Norton de Matos 35 BLOCO a 3DRT 1495 148 Miraflores
T/ 00351 916 798 638
e:pedro.pinela.arq@gmail.com

AUTORES.		Pedro Pinela	
RESPONSÁVEL TÉCNICO.		Pedro Pinela	Arqto. O.A. 21241
COLOBORAÇÃO.			
PROJECTO.			
MORADIA NA ABÓBADA			
REQUERENTE.			
DIOGO ALÍSIO TEIXEIRA DA CRUZ			
ESPECIALIDADE.			
ARQUITECTURA			
FASE.			
Telas Finais			
DESIGNAÇÃO.			
PLANTAS POLIGNO DE IMPLANTAÇÃO			
n.º. P2018.001		ESCALAS. 1/500	FOLHA Nº 1.02
REV	DATA		
		DATA. MARÇO.2022	
TFA/PINELA/ARQ/CP/1.00/1.02_0		ESTE DESENHO NÃO PODE SER REPRODUZIDO OU USADO PARA QUALQUER OUTRO FIM A NÃO SER O AQUI INDICADO, SEM AUTORIZAÇÃO PRÉVIA DO GABINETE PROJECTISTA	

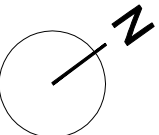

ESTE DESENHO NÃO PODE SER REPRODUZIDO OU USADO PARA QUALQUER OUTRO FIM A NÃO SER O AQUI INDICADO, SEM AUTORIZAÇÃO PRÉVIA DO GABINETE PROJECTISTA



ÁREAS:

ÁREA DE IMPLANTAÇÃO: 100,28M + 21,00M² (PÉRGULA)
ÁREA BRUTA DE CONSTRUÇÃO : 189,07M²


PEDRO PINELA | arquiteto
Av. General Norton de Matos 35 BLOCO a 3DRT 1495 148 Miraflores
T/ 00351 916 798 638
e: pedro.pinela.arq@gmail.com

AUTORES.	Pedro Pinela	
RESPONSÁVEL TÉCNICO.	Pedro Pinela	Argto. O.A. 21241
COLOBORAÇÃO.		


PROJECTO.
MORADIA NA ABÓBADA
REQUERENTE.
DIOGO ÁLSIO TEIXEIRA DA CRUZ
ESPECIALIDADE.
ARQUITECTURA
FASE.
Telas Finais
DESIGNAÇÃO.

n.º P2018.001		ESCALAS	FOLHA Nº
REV		1/100	1.04
DATA			
TFE.P2018.001.ARCQ.CP.1.04.0		DATA: MARÇO 2022	


ESTE DESENHO NÃO PODE SER REPRODUZIDO OU USADO PARA QUALQUER OUTRO FIM A NÃO SER O AQUI INDICADO, SEM AUTORIZAÇÃO PRÉVIA DO GABINETE PROJECTISTA

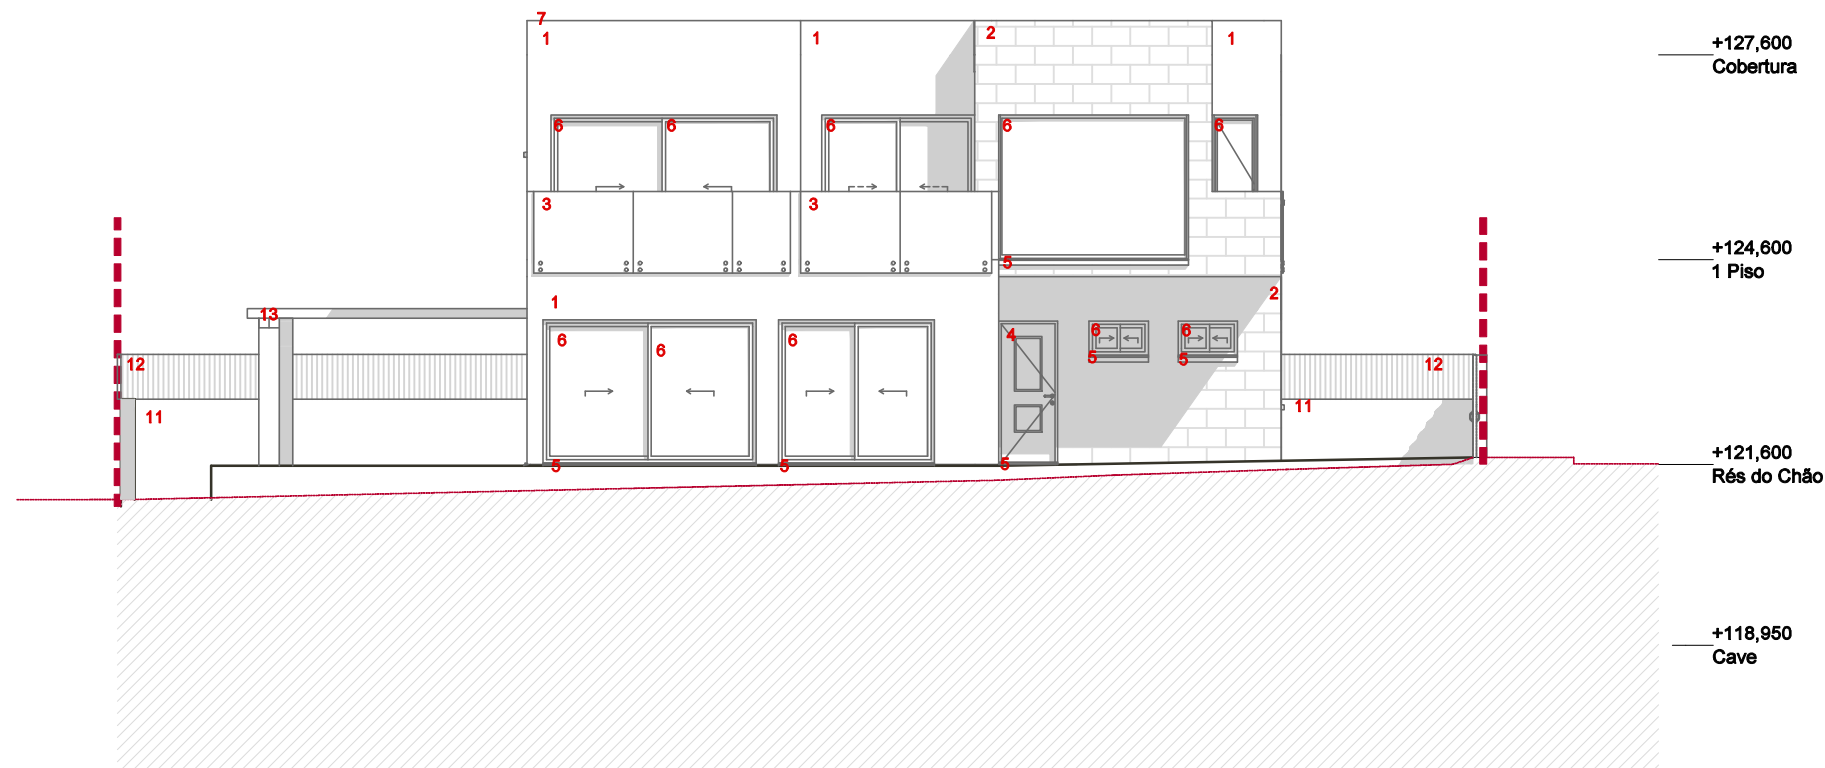


1 – ALÇADO LATERAL DIREITO

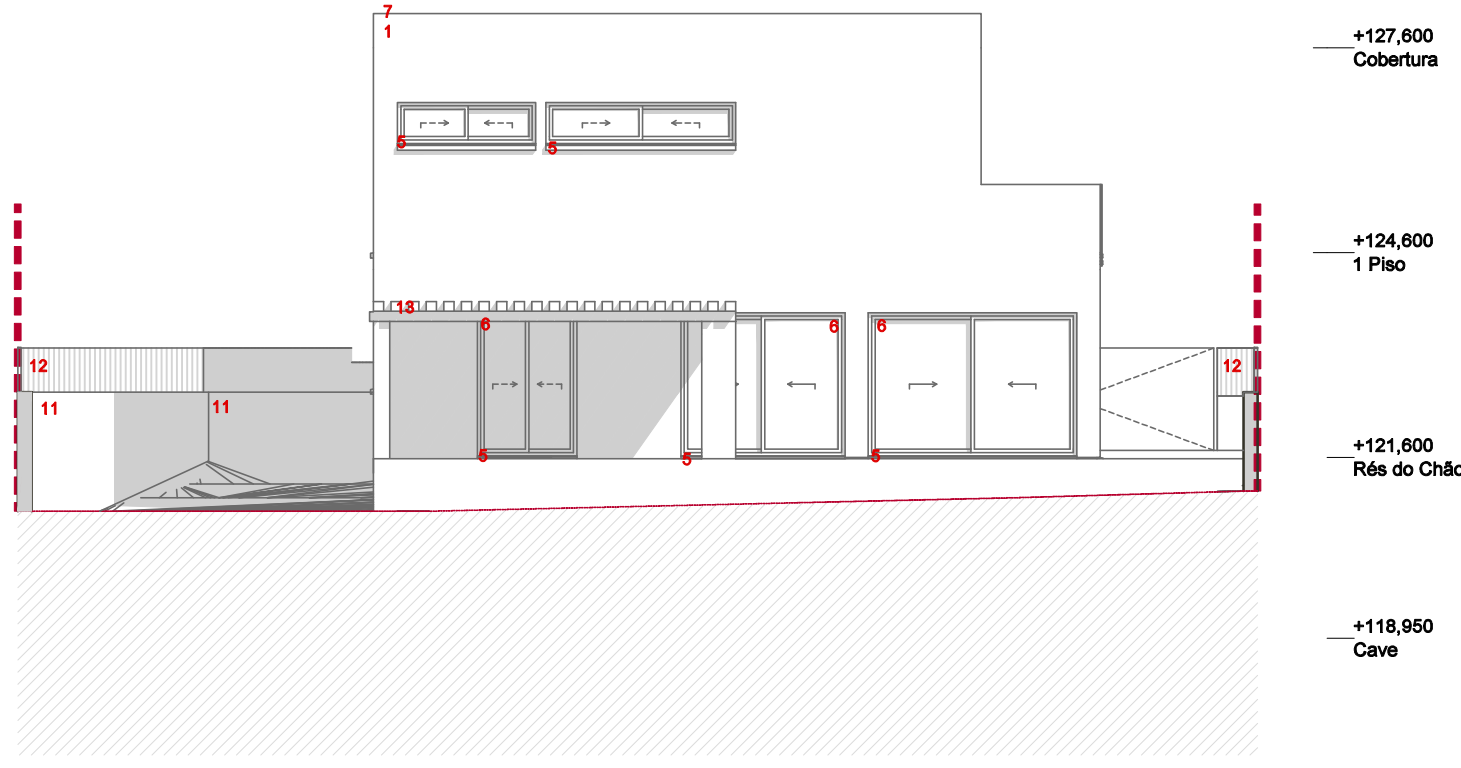


2 – ALÇADO TARDOZ

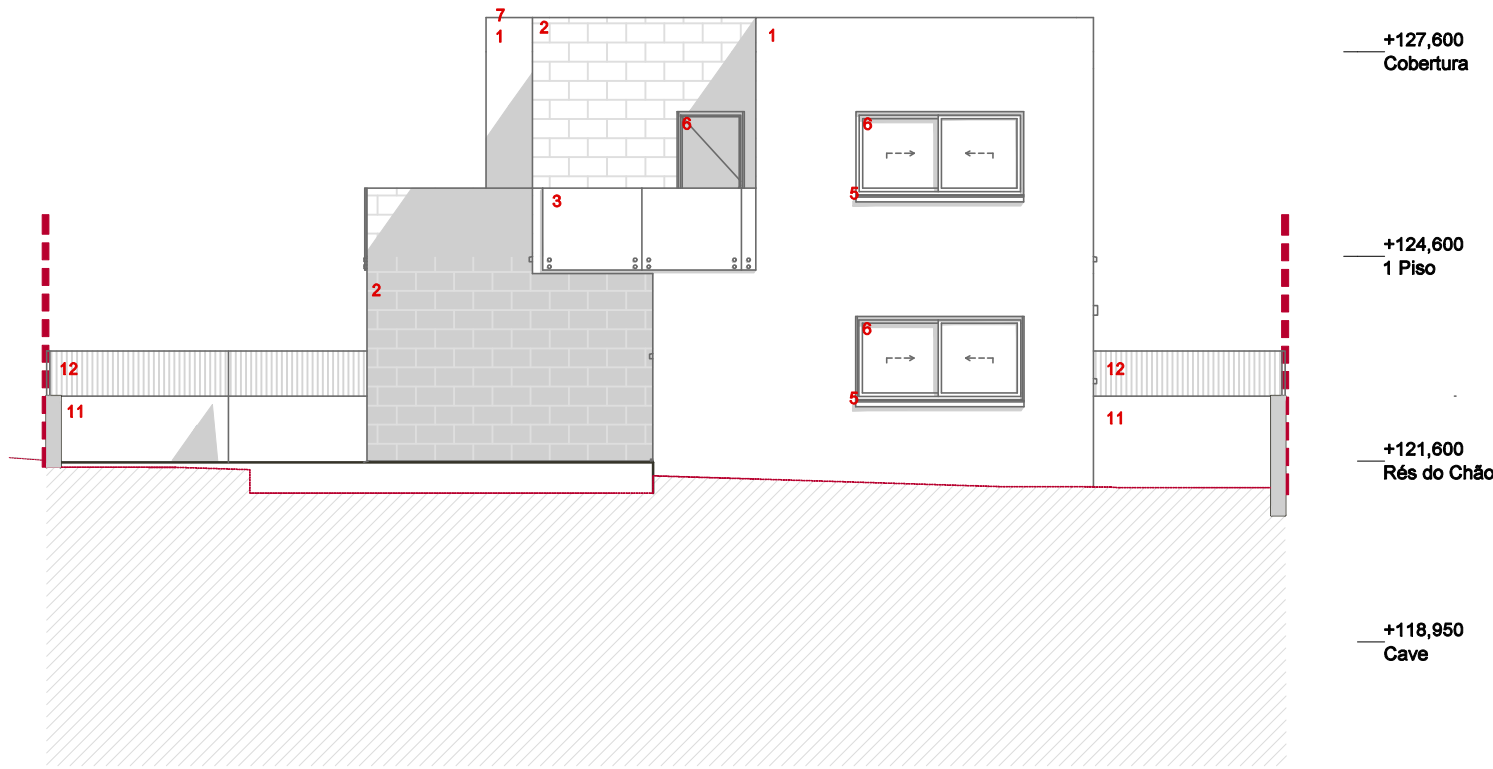

3 – ALÇADO FRONTAL

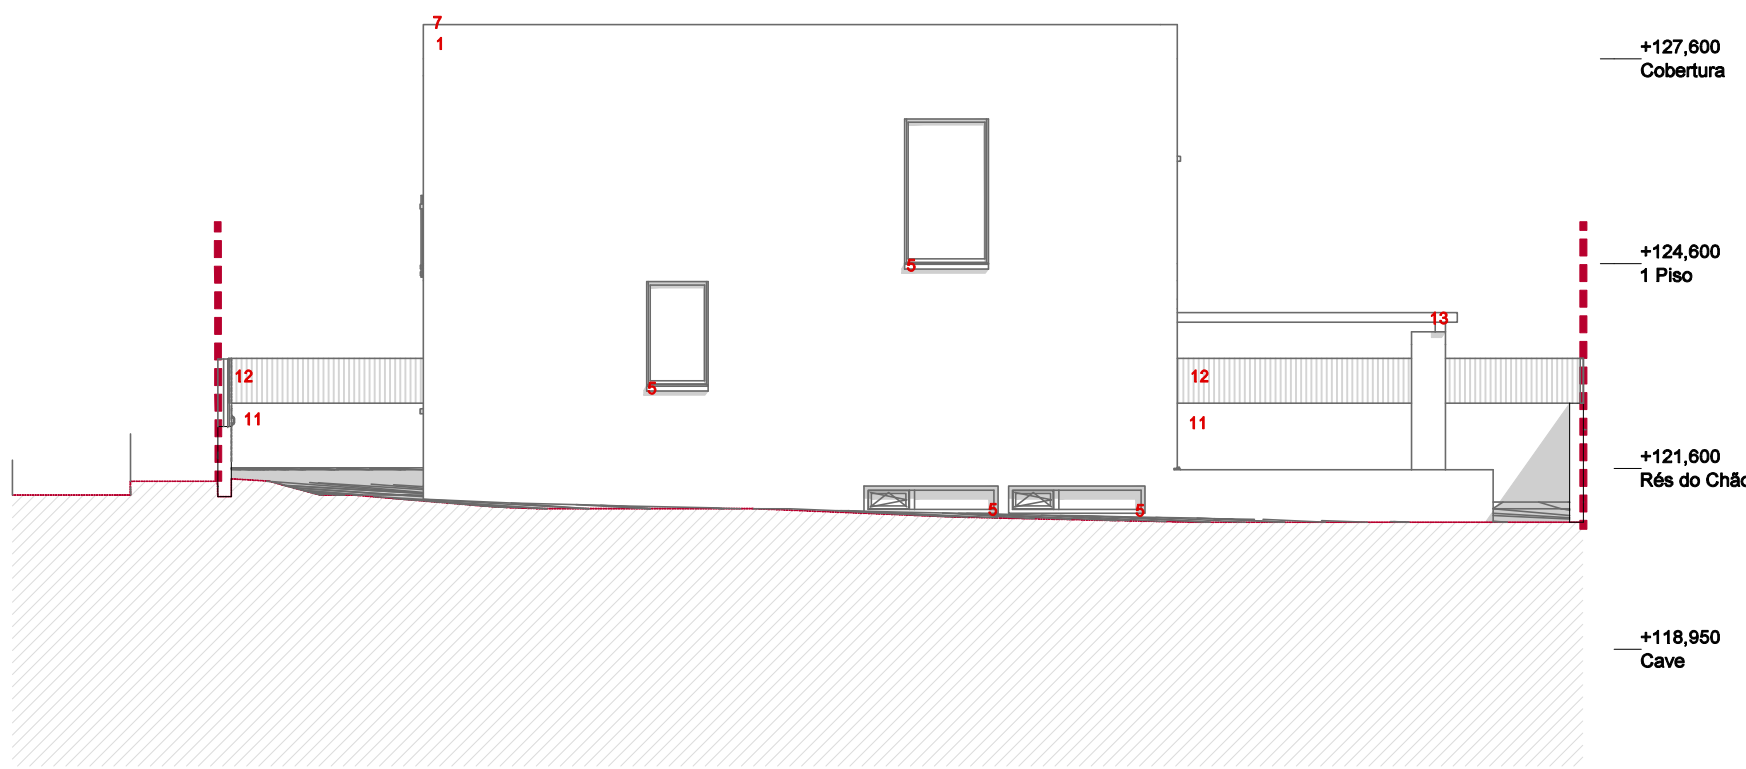

4 – ALÇADO LATERAL ESQUERDO

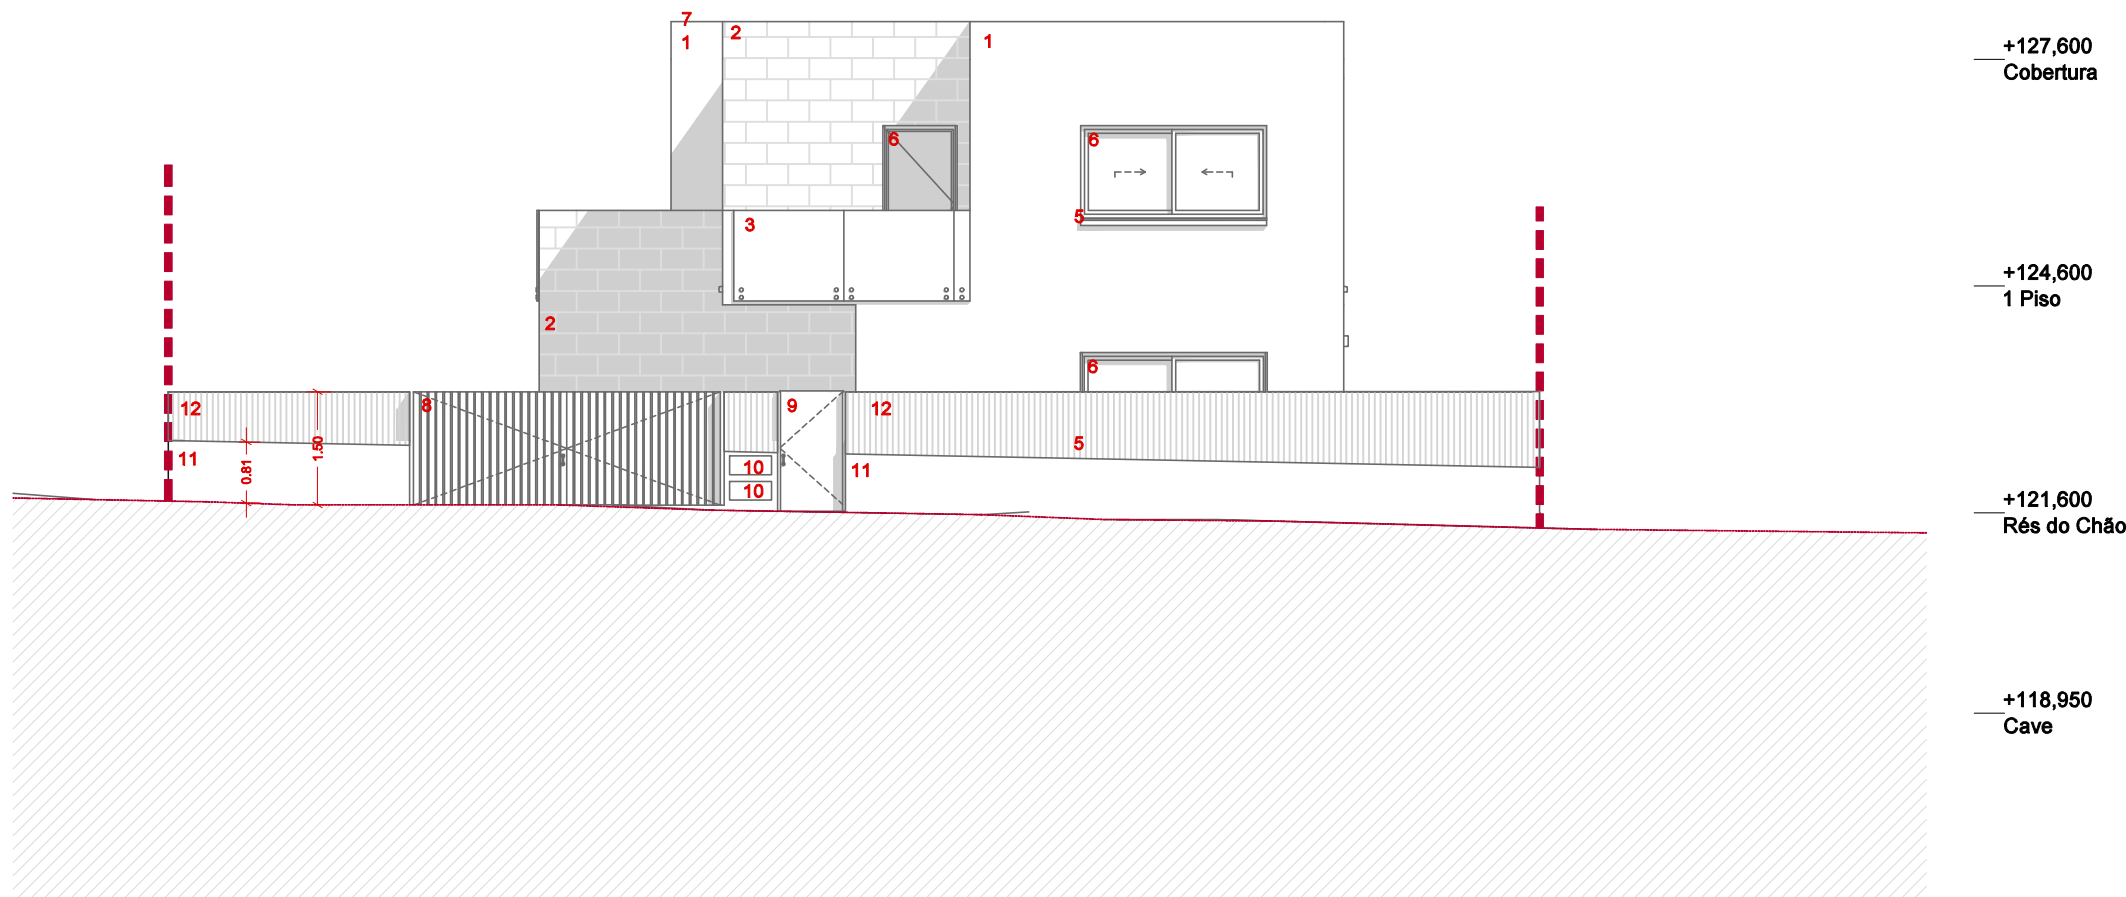


5 – ALÇADO FRONTAL (VISTA DA VIA PÚBLICA)

Legenda


- 1- Reboco a areado fino pintado com tinta plástica, cor branco RAL 9010
- 2-Revestimento Cerâmico para exterior na cor antracite RAL 7016
- 3- Guarda de proteção de varandas em vidro duplo de segurança
- 4- Porta de entrada em alumínio termolacado com corte térmico
- 5- Soleira/Pelotril em pedra da região (2cm)
- 6- Caixa exterior em perfis de alumínio termolacado com corte térmico, vidro duplo incolor
- 7- Capesamento em pedra da região
- 8- Portão de Entada em Alumínio termolacado
- 9- Porta de entrada em alumínio termolacado
- 10- Contadores (água/luz/gás)
- 11- Muro em alvenaria pintado à cor branco RAL 9010.
- 12 - Chapa metálica termolacada à cor antracite RAL 7016;
- 13- Pérgola exterior em madeira;

- Limite do Lote
- Perfil Natural do Terreno


AUTORES.		Pedro Pinela	
RESPONSÁVEL TÉCNICO.		Pedro Pinela	
COLOBORAÇÃO.		Arqto. O.A. 21241	
PROJECTO.		MORADIA NA ABÓBADA	
REQUERENTE.		DIOGO ALÍSIO TEIXEIRA DA CRUZ	
ESPECIALIDADE.		ARQUITECTURA	
FASE.		Telas Finais	
DESIGNAÇÃO.		LICENCIADO ALÇADOS	
n.º P2018.001		ESCALAS 1/100	
REV.		DATA: MARÇO 2022	
TRANSMISSÃO DE INFORMAÇÃO		FOLHA Nº 1.05	
ESTE DESENHO NÃO PODE SER REPRODUZIDO OU USADO PARA QUALQUER OUTRO FIM SEM O AQUI INDICADO, SEM AUTORIZAÇÃO PRÉVIA DO GABINETE PROJECTISTAS			

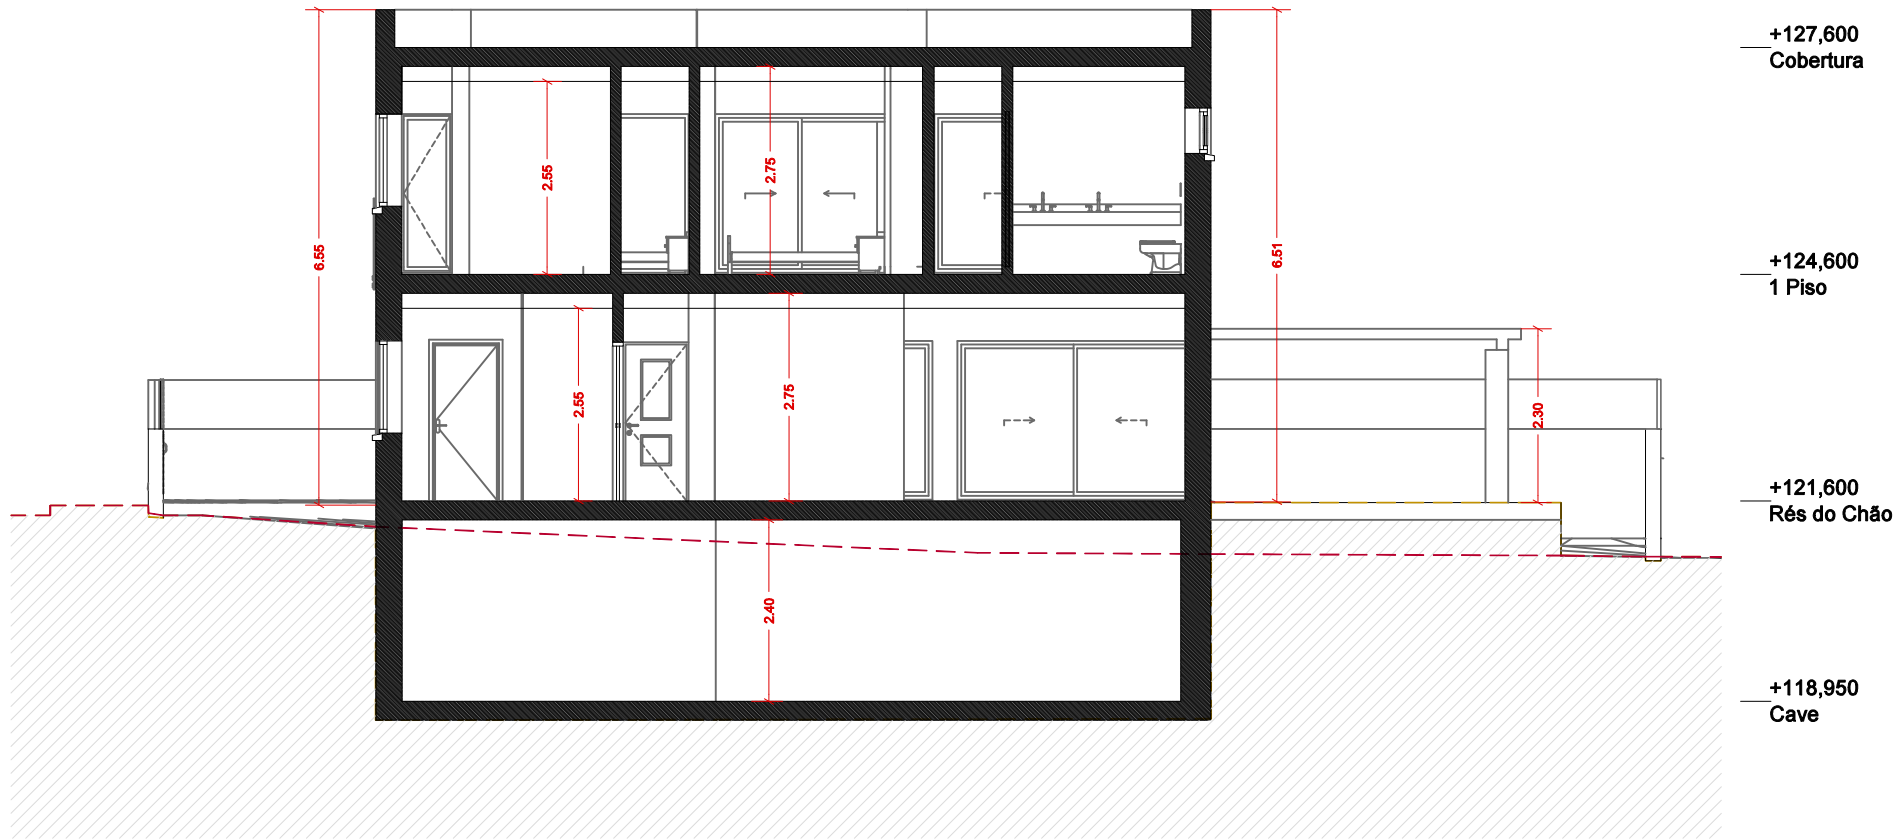

1 – CORTE A

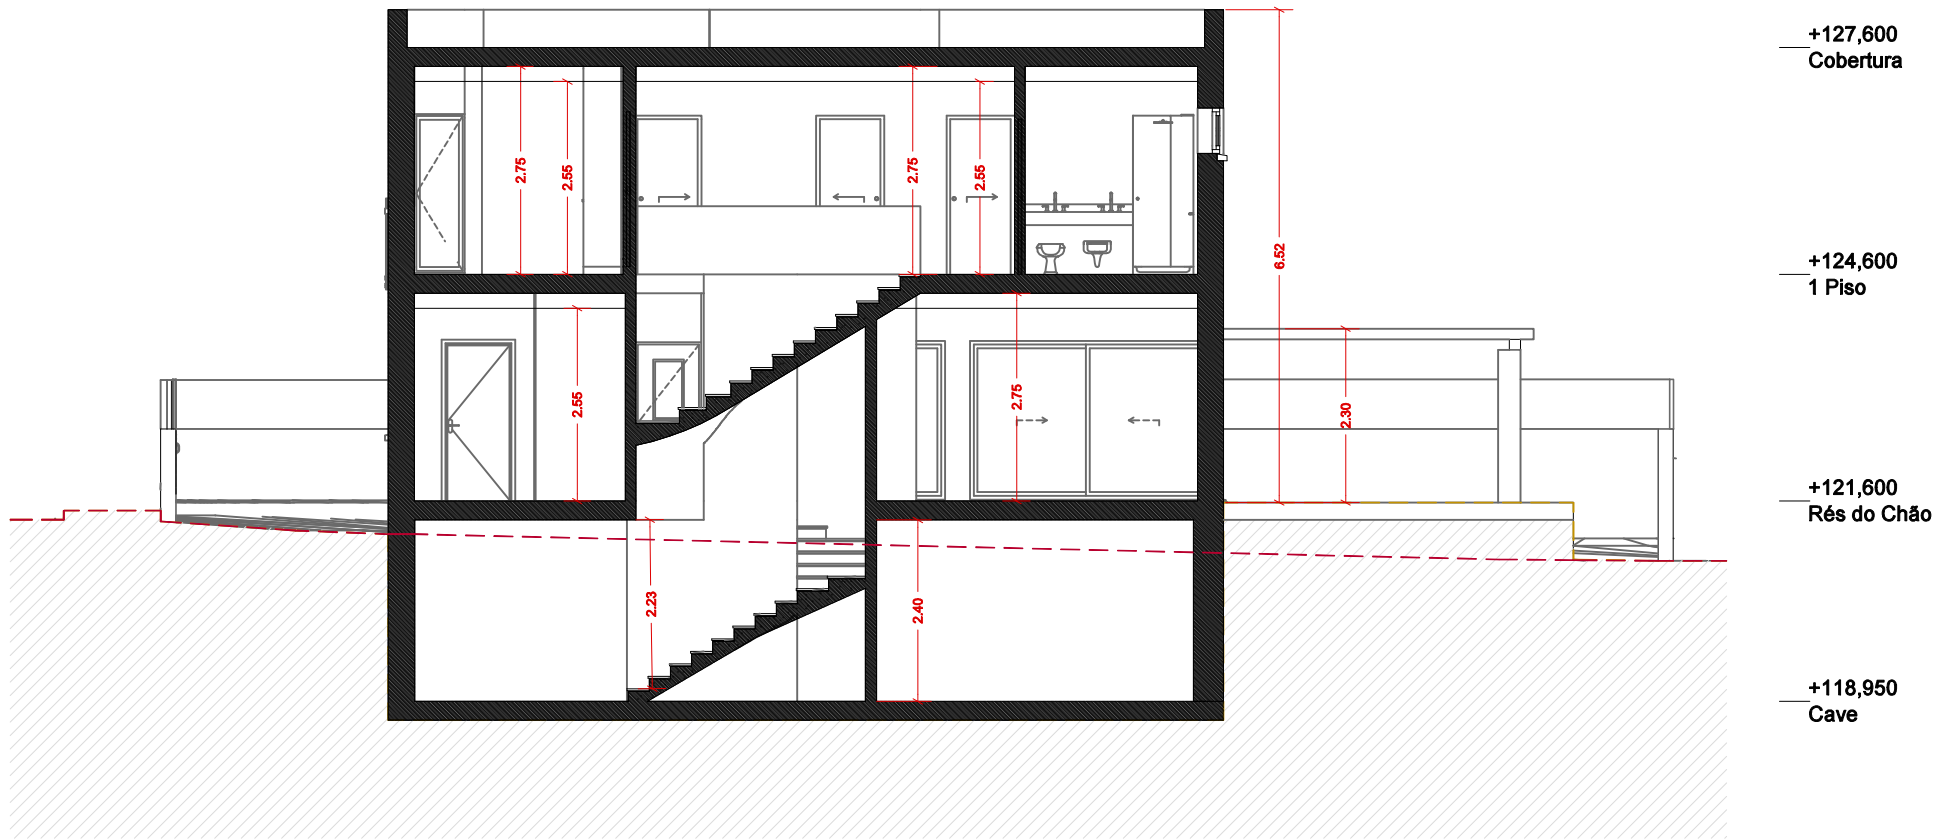


2 – CORTE B

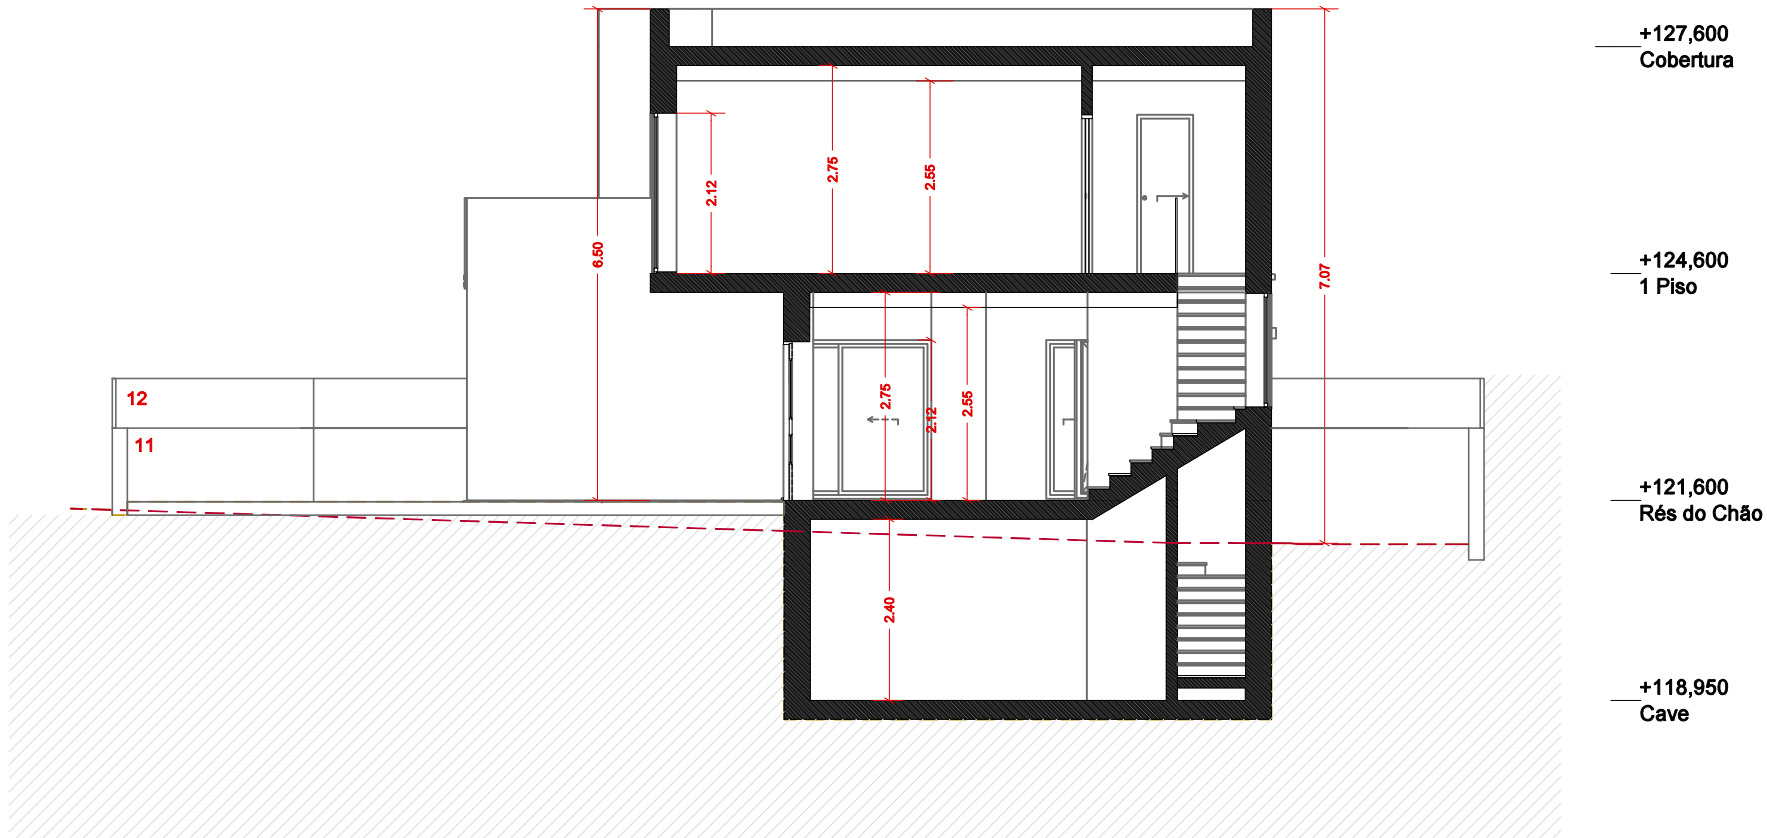

3 – CORTE C

Legenda

- Perfil Natural do Terreno
- Perfil Proposto

 

PEDRO PINELA | arquiteto
Av. General Norton de Matos 35 BLOCO a 3DRT 1495 148 Miraflores
T/00351 916 798 638
e:pedro.pinela.arq@gmail.com


AUTORES.	Pedro Pinela
RESPONSÁVEL TÉCNICO.	Pedro Pinela Arqto. O.A. 21241
COLOBORAÇÃO.	

PROJECTO.	MORADIA NA ABÓBADA
REQUERENTE.	DIOGO ALÍSIO TEIXEIRA DA CRUZ
ESPECIALIDADE.	ARRANJAMENTO INTERIORES
FASE.	Telas Finais
DESIGNAÇÃO.	

LICENCIADO
CORTES

n.º P2018.001	ESCALAS.	FOLHA Nº
REV	1/100	1.06
	DATA.	MARÇO 2022

ESTE DESENHO NÃO PODE SER REPRODUZIDO OU USADO PARA QUALQUER OUTRO FIM A NÃO SER O AQUI INDICADO, SEM AUTORIZAÇÃO PRÉVIA DO GABINETE PROJETISTA.

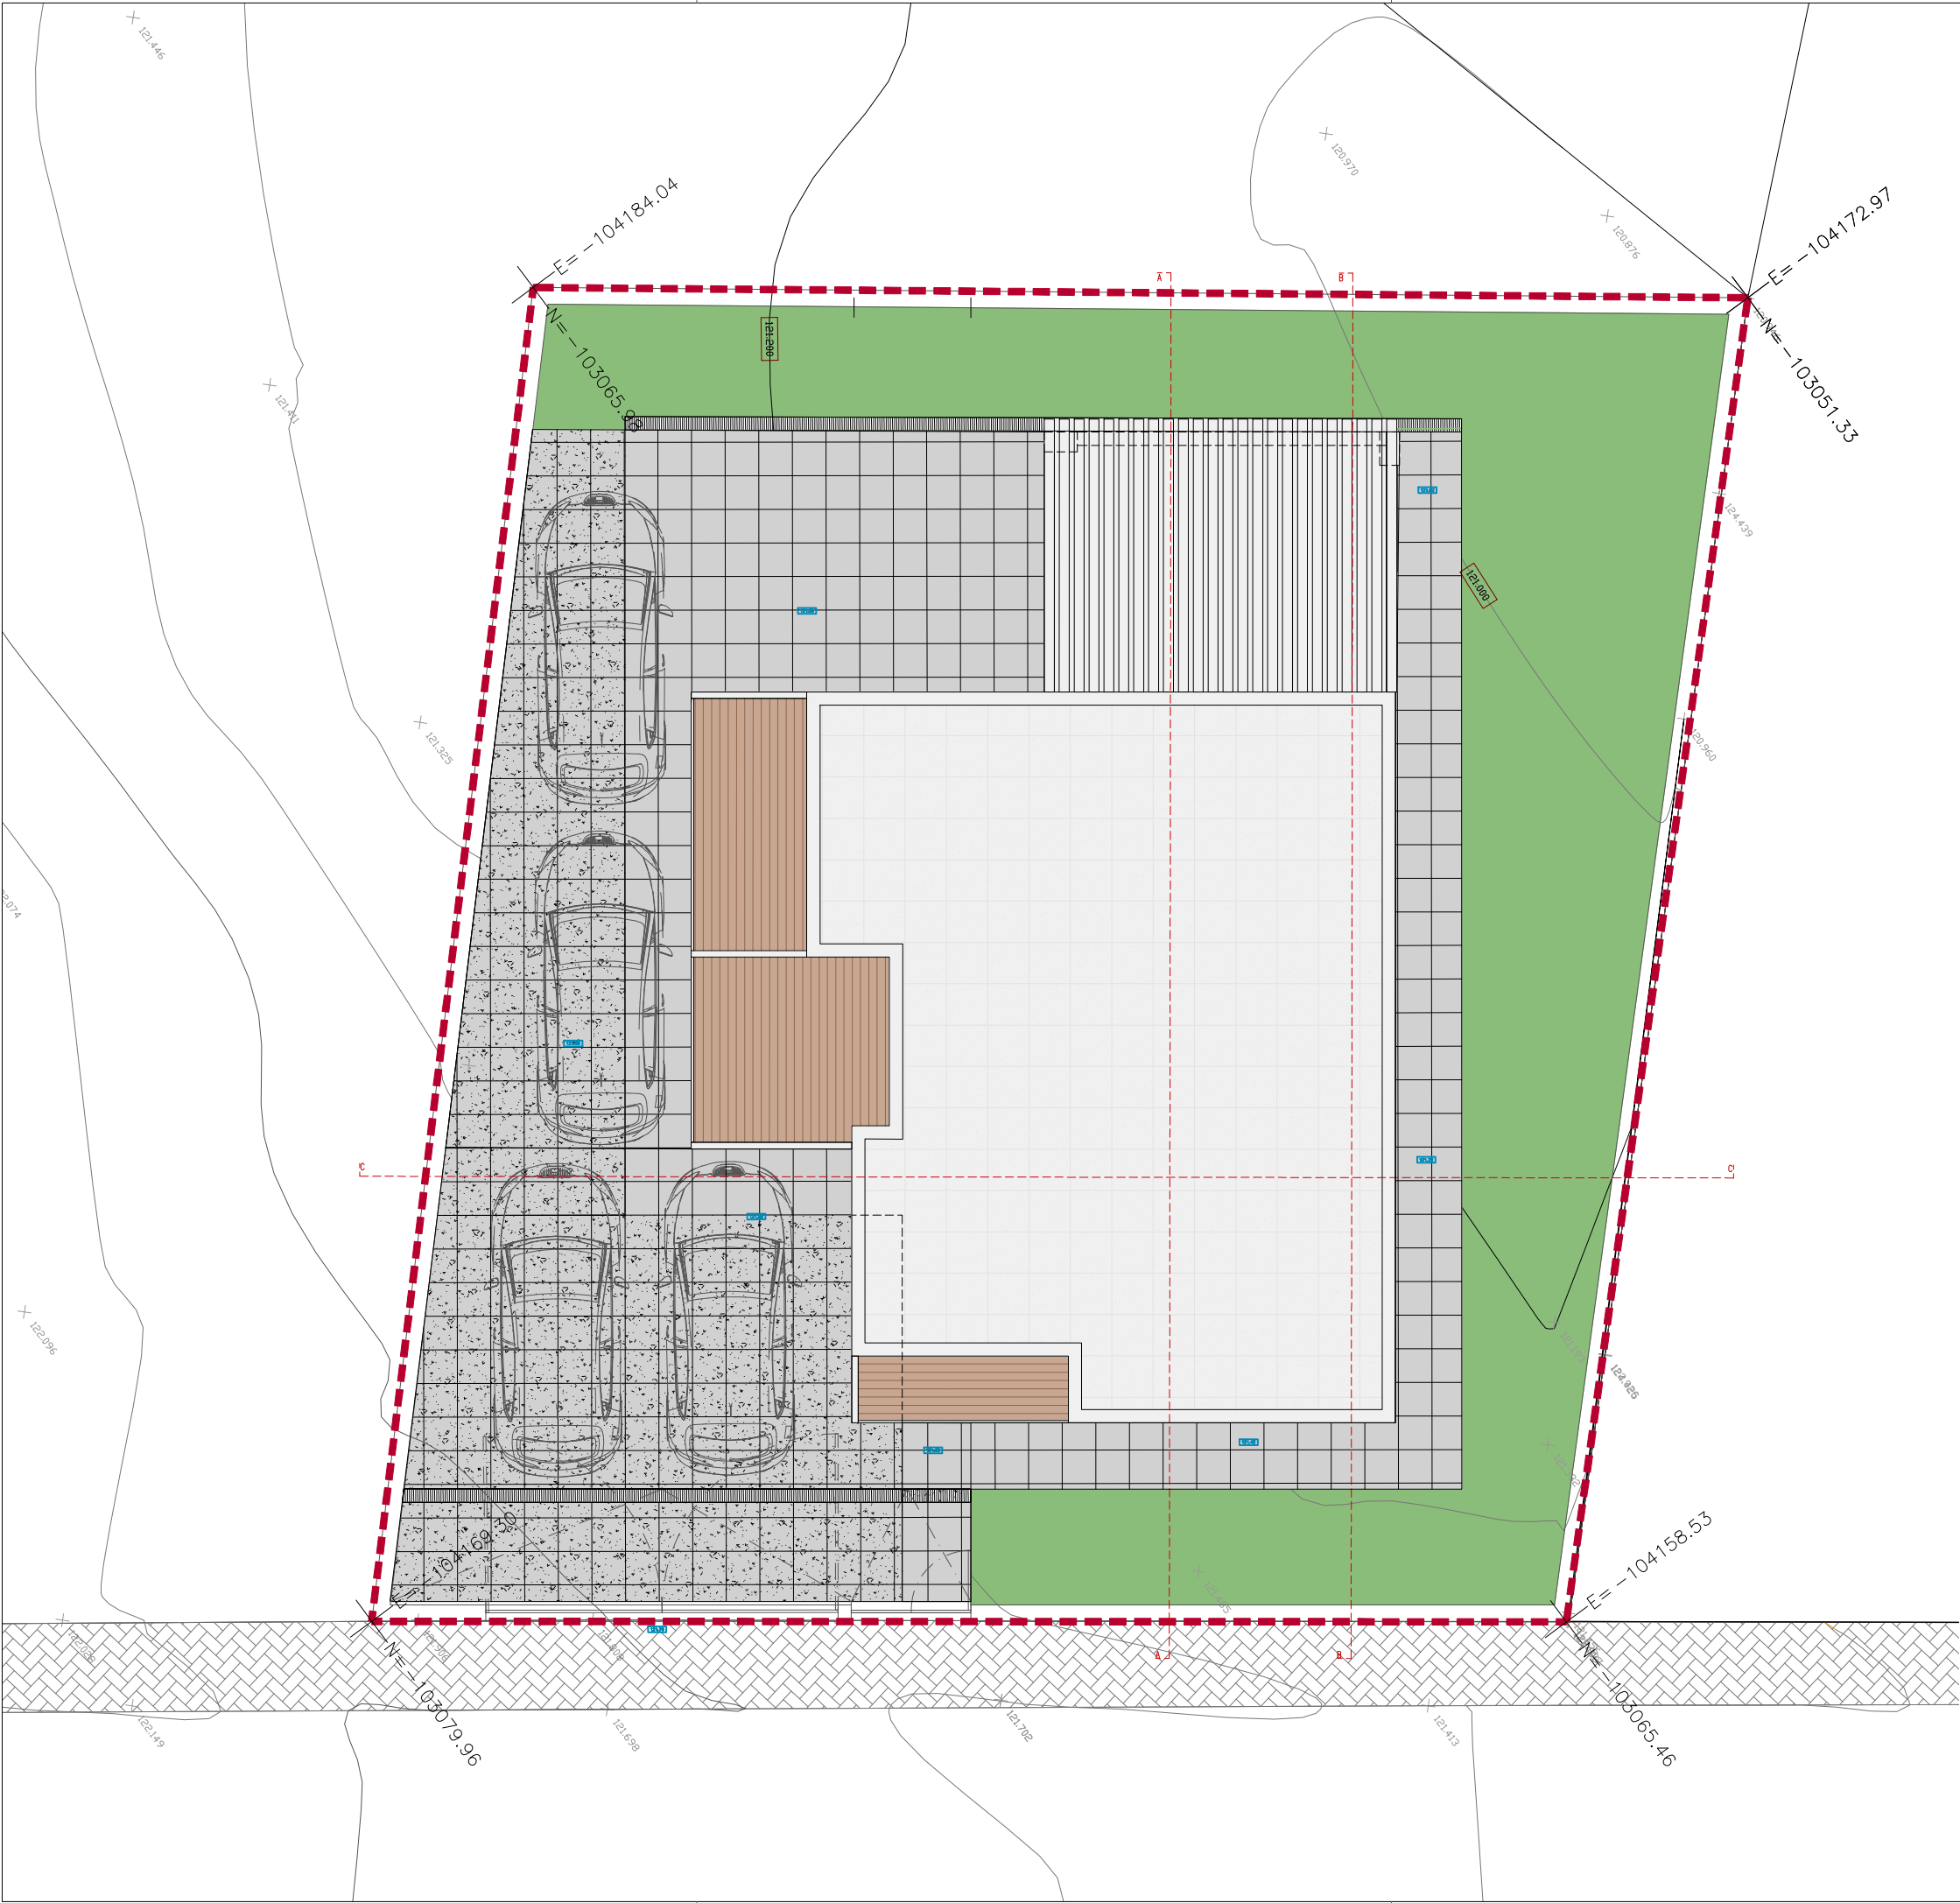

----- LIMITE DE INTERVENÇÃO

LEGENDA DE MATERIAIS EXTERIORES:

- PAVIMENTO EM LAJETAS BUJARDADAS DE BETÃO (40x40x3cm)
- PAVIMENTO EM LAJETAS 100% PERMEÁVEIS (40x140x4,5cm)
- GRELHA DE PAVIMENTO PARA RECOLHA DE ÁGUAS COM LIGAÇÃO À REDE PLUVIAL PROPOSTA
- COTAS ALTIMÉTRICAS
(COTA SOLEIRA PORTÃO 121.70)
(COTA PAVIMENTO DENTRO DO LOTE 121.58)
ÁREA TOTAL DA INTERVENÇÃO: 366,00 m²
- ÁREA EXTERIOR PERMEÁVEL APROX 115 m²
- ÁREA EXTERIOR IMPERMEÁVEL APROX 81m²

LEGENDA DE ALTERAÇÕES EM OBRA:


- ELEMENTOS PROPOSTOS NÃO CONSTRUÍDOS
- NOVOS ELEMENTOS INTRODUZIDOS EM OBRA

PEDRO PINELA | arquiteto
Av. General Norton de Matos 35 BLOCO a 3DRT 1495 148 Miraflores
T/ 00351 916 798 638
e:pedro.pinela.arq@gmail.com


AUTORES.	Pedro Pinela
RESPONSÁVEL TÉCNICO.	Pedro Pinela Arqto. O.A. 21241
COLOBORAÇÃO.	

PROJECTO.	MORADIA NA ABÓBADA
REQUERENTE.	DIOGO ALÍSIO TEIXEIRA DA CRUZ
ESPECIALIDADE.	ARRANJOS EXTERIORES
FASE.	Telas Finais
DESIGNAÇÃO.	ALTERAÇÕES EM OBRA – PLANTA DE IMPLANTAÇÃO


nº. P2018.001	ESCALAS.	FOLHA Nº
REV	1/100	1.07
	DATA.	MARÇO.2022
ESTE DESENHO NÃO PODE SER REPRODUZIDO OU USADO PARA QUALQUER OUTRO FIM A NÃO SER O AQUI INDICADO, SEM AUTORIZAÇÃO PRÉVIA DO GABINETE PROJECTISTA		

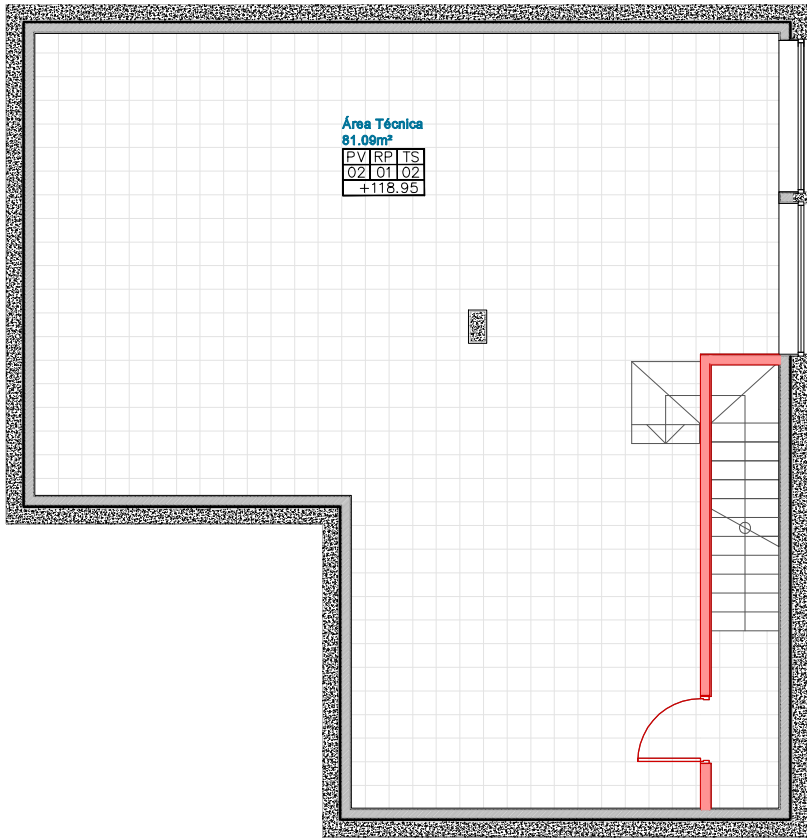


01 – Planta Cave

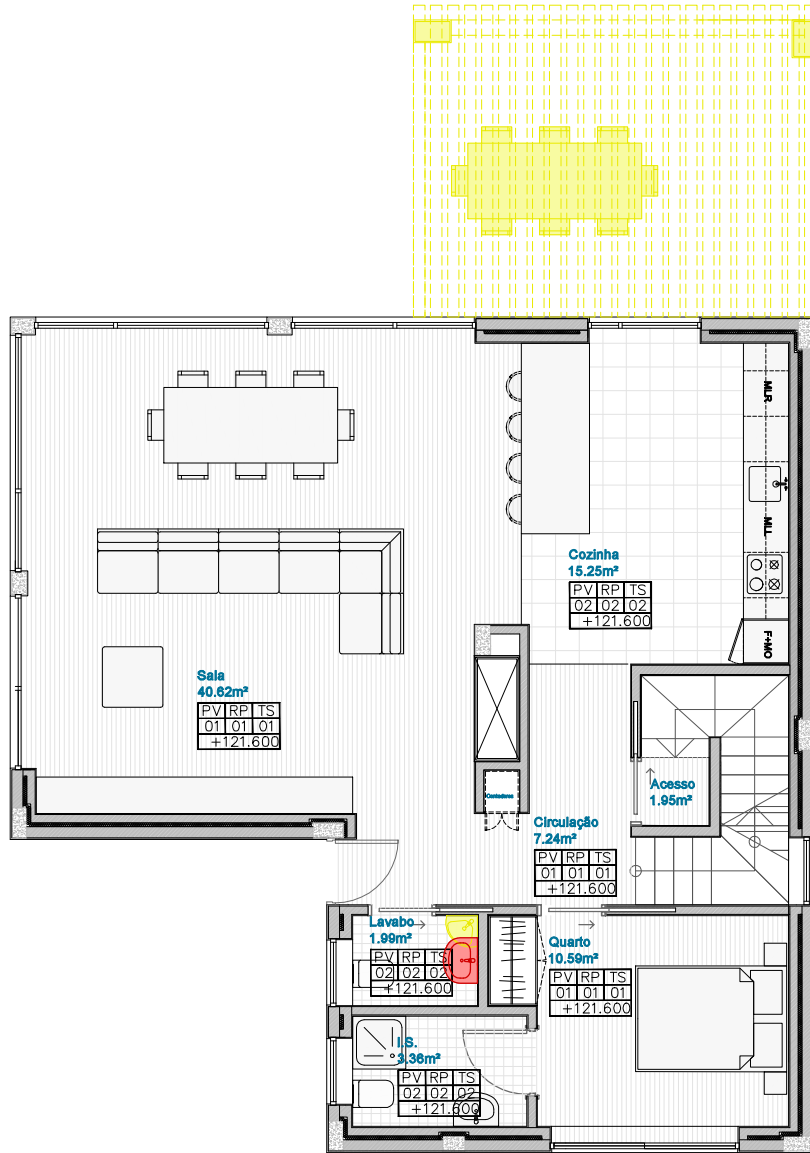

02 – Planta Rés do Chão

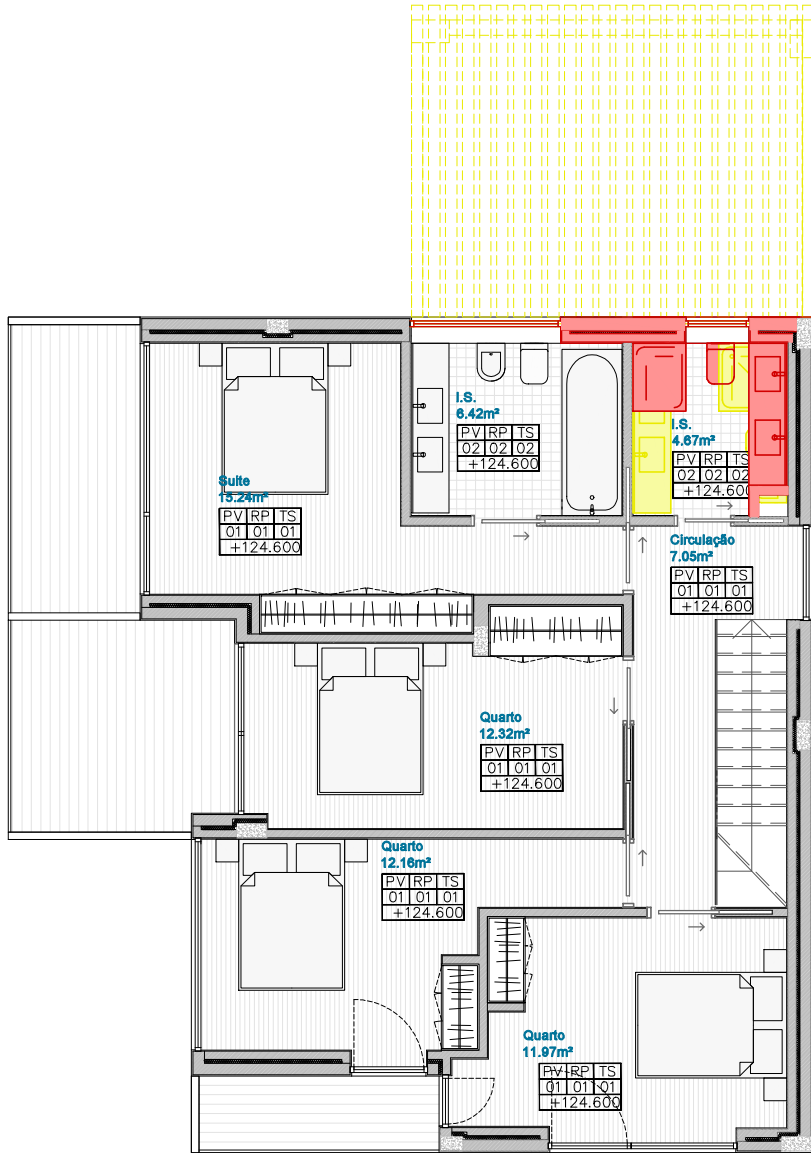

03 – Planta Piso 1

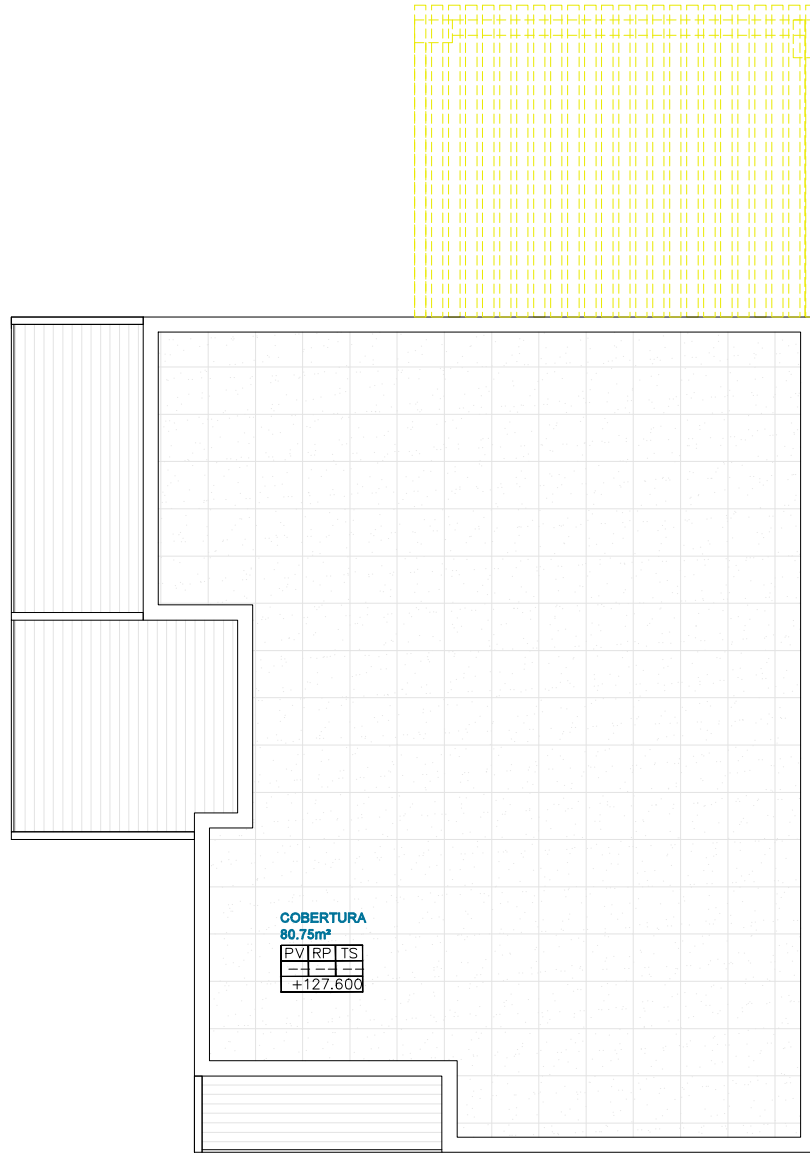

04 – Planta Cobertura

LEGENDA – MAPA DE ACABAMENTOS

PAVIMENTOS	
PV.01	PAVIMENTO LAMINADO, COM RESISTÊNCIA À ABRASÃO A4, FORMADO POR LÂMINAS DE 1200X190 MM, TIPO "CLIC", COLOCADO EM SISTEMA FLUTUANTE SOBRE LAMINA DE ESPUMA DE POLIETILENO DE ALTA DENSIDADE DE 3 MM DE ESPESURA
PV.02	PAVIMENTO EM MOSAICO CERÂMICO (COR A DEFINIR)

PAREDES

RP.01	PAREDES REBOCADA E PINTADA A COR BRANCA
RP.02	PAREDE EM AZULEJO DE PASTA BRANCA (COR A DEFINIR)

TETOS

TS.01	TETO SUSPENSO EM GESSO CARTONADO
TS.02	TETO SUSPENSO EM GESSO CARTONADO HIDROFUGO

ÁREAS:

ÁREA DE IMPLANTAÇÃO: 100.28m + 21.00m² (PERGOLA)
ÁREA BRUTA DE CONSTRUÇÃO : 188.07m²

LEGENDA DE ALTERAÇÕES EM OBRA:

- ELEMENTOS PROPOSTOS NÃO CONSTRUÍDOS
- NOVOS ELEMENTOS INTRODUZIDOS EM OBRA

PEDRO PINELA | arquiteto
Av. General Norton de Matos 35 BLOCO a 3DRT 1495 148 Miraflores
T/00351 916 798 638
epedro.pinela.arq@gmail.com


AUTORES.	Pedro Pinela
RESPONSÁVEL TÉCNICO.	Pedro Pinela Arqto. O.A. 21241
COLOBORAÇÃO.	

PROJECTO.
MORADIA NA ABÓBADA
REQUERENTE.
DIOGO ALÍSIO TEIXEIRA DA CRUZ
ESPECIALIDADE.
ARQUITECTURA
FASE.
Teias Finais
DESIGNAÇÃO.


ALTERAÇÕES EM OBRA
PLANTAS

n.º P2018.001	ESCALAS:	FOLHA Nº
REV	1/100	1.08
	DATA: MARÇO.2022	
TF.A.P2018.001.ARQ.CP.1.08.0		


ESTE DESENHO NÃO PODE SER REPRODUZIDO OU USADO PARA QUALQUER OUTRO FIM A NÃO SER O AQUI INDICADO, SEM AUTORIZAÇÃO PRÉVIA DO GABINETE PROJETISTA

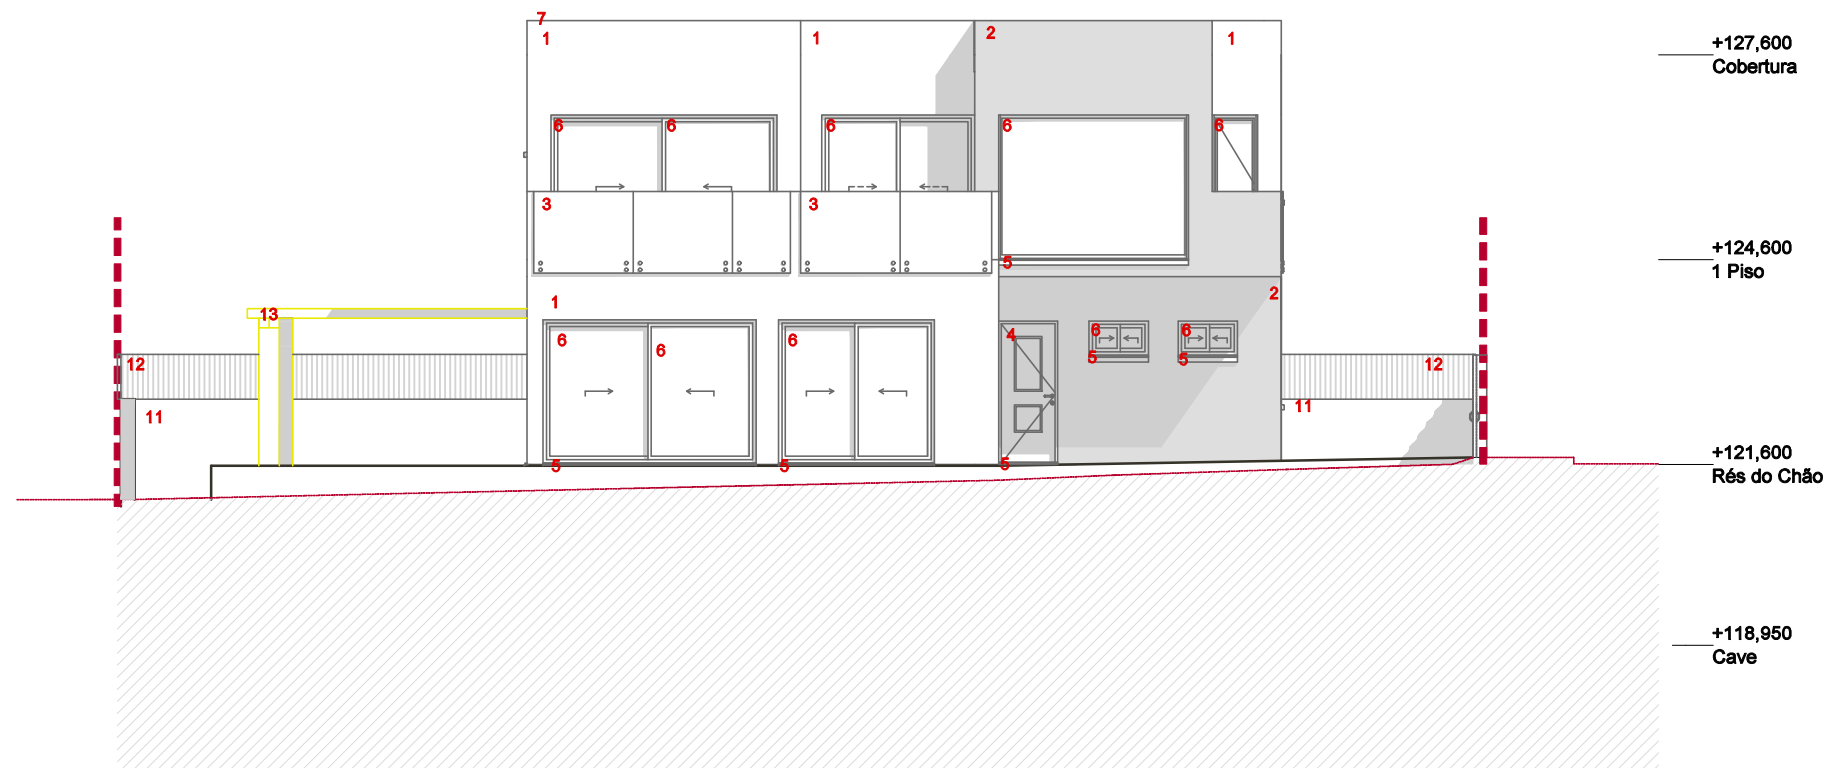


1 – ALÇADO LATERAL DIREITO

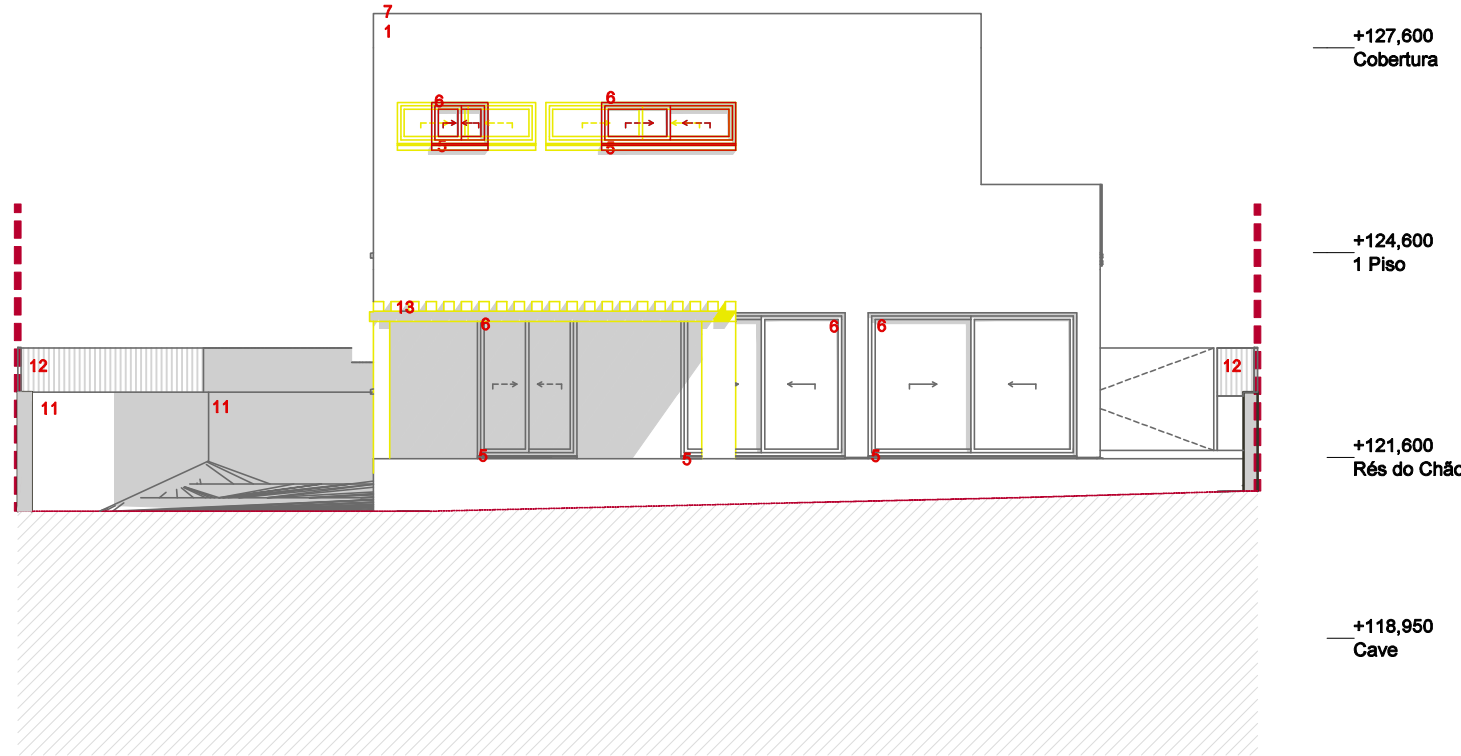


2 – ALÇADO TARDOZ

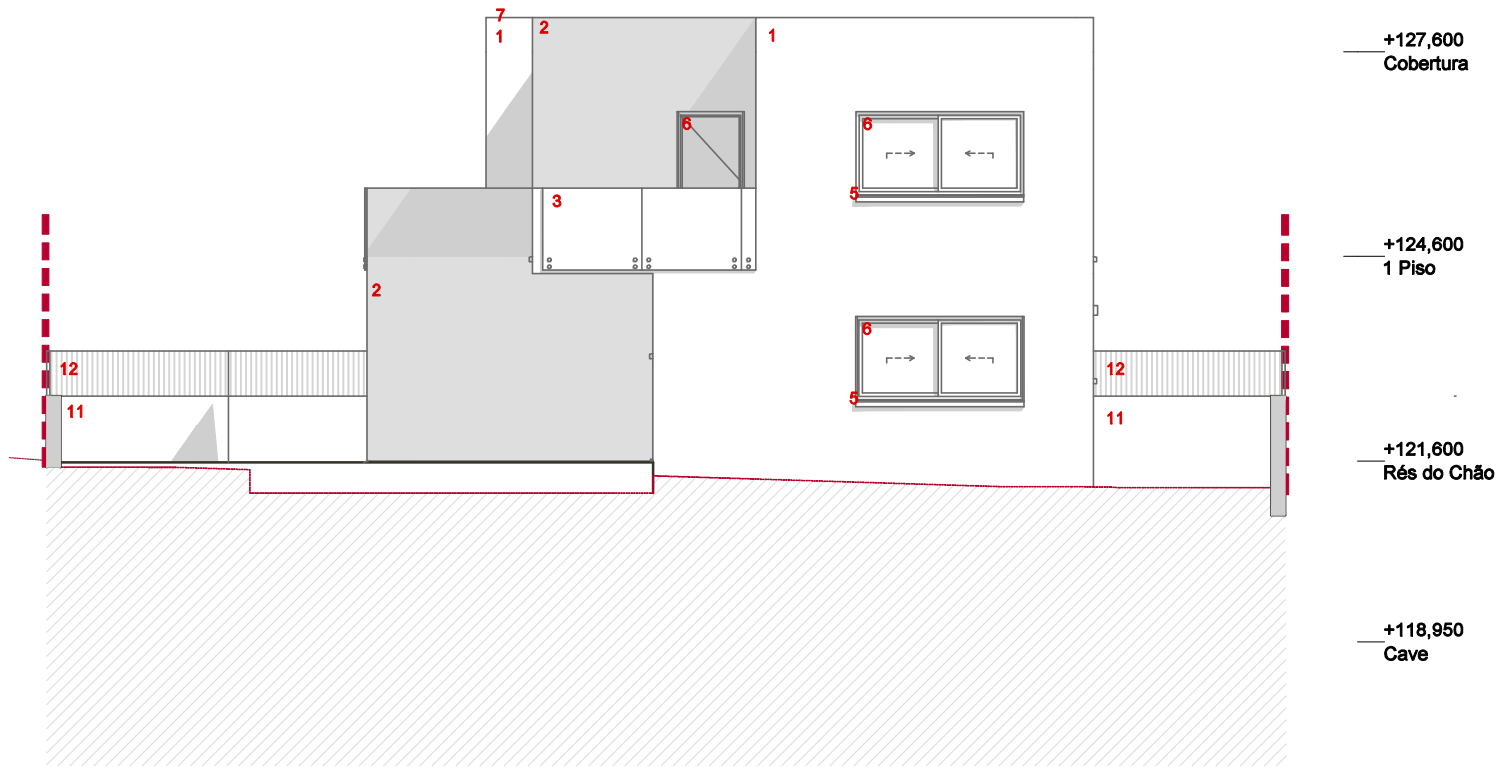

3 – ALÇADO FRONTAL

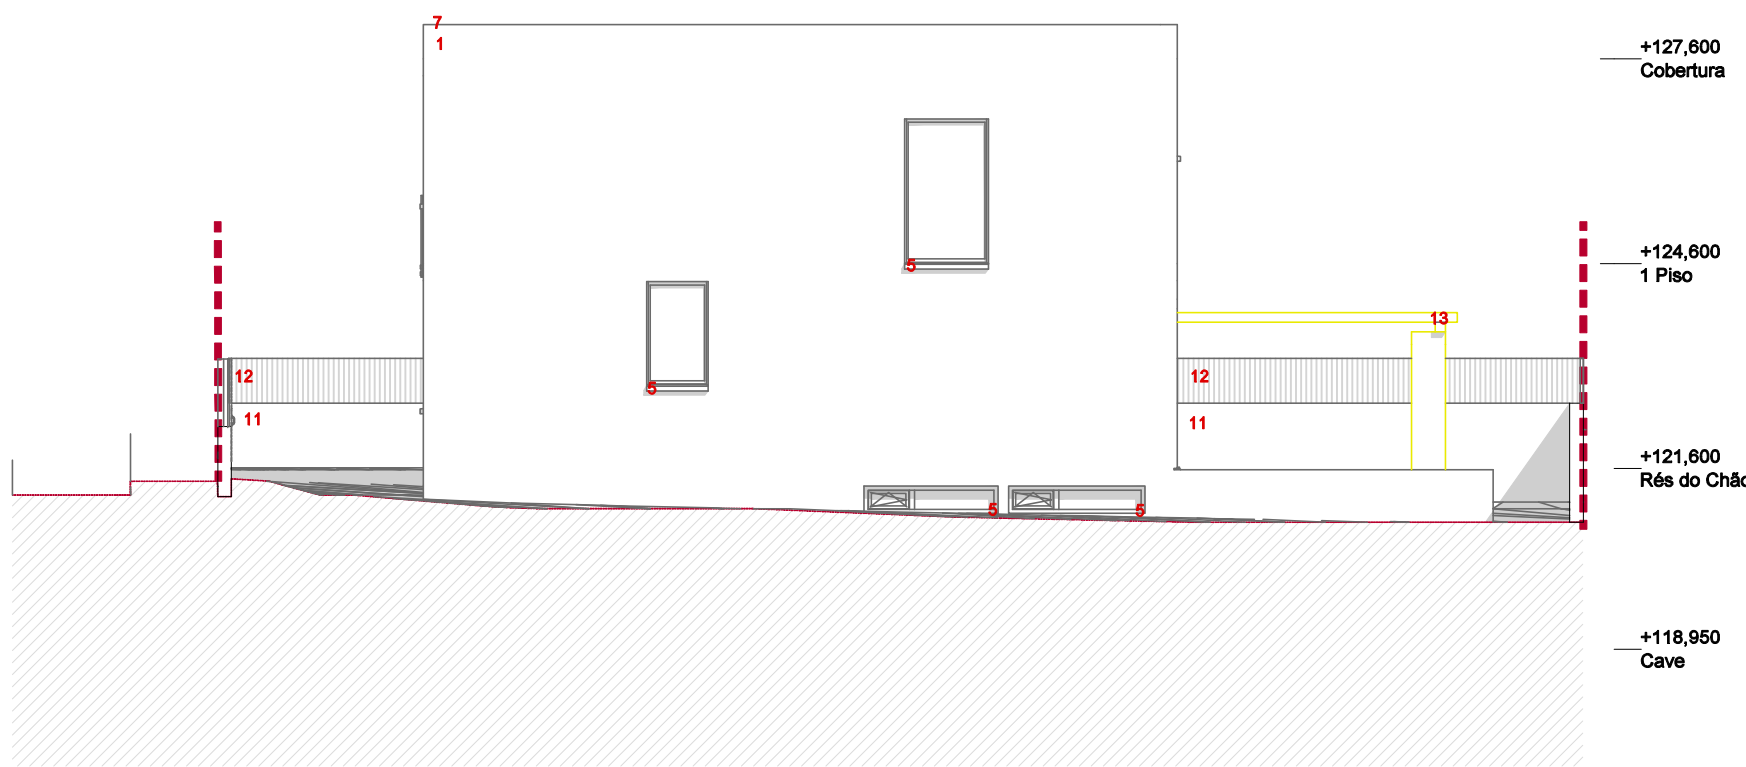

4 – ALÇADO LATERAL ESQUERDO

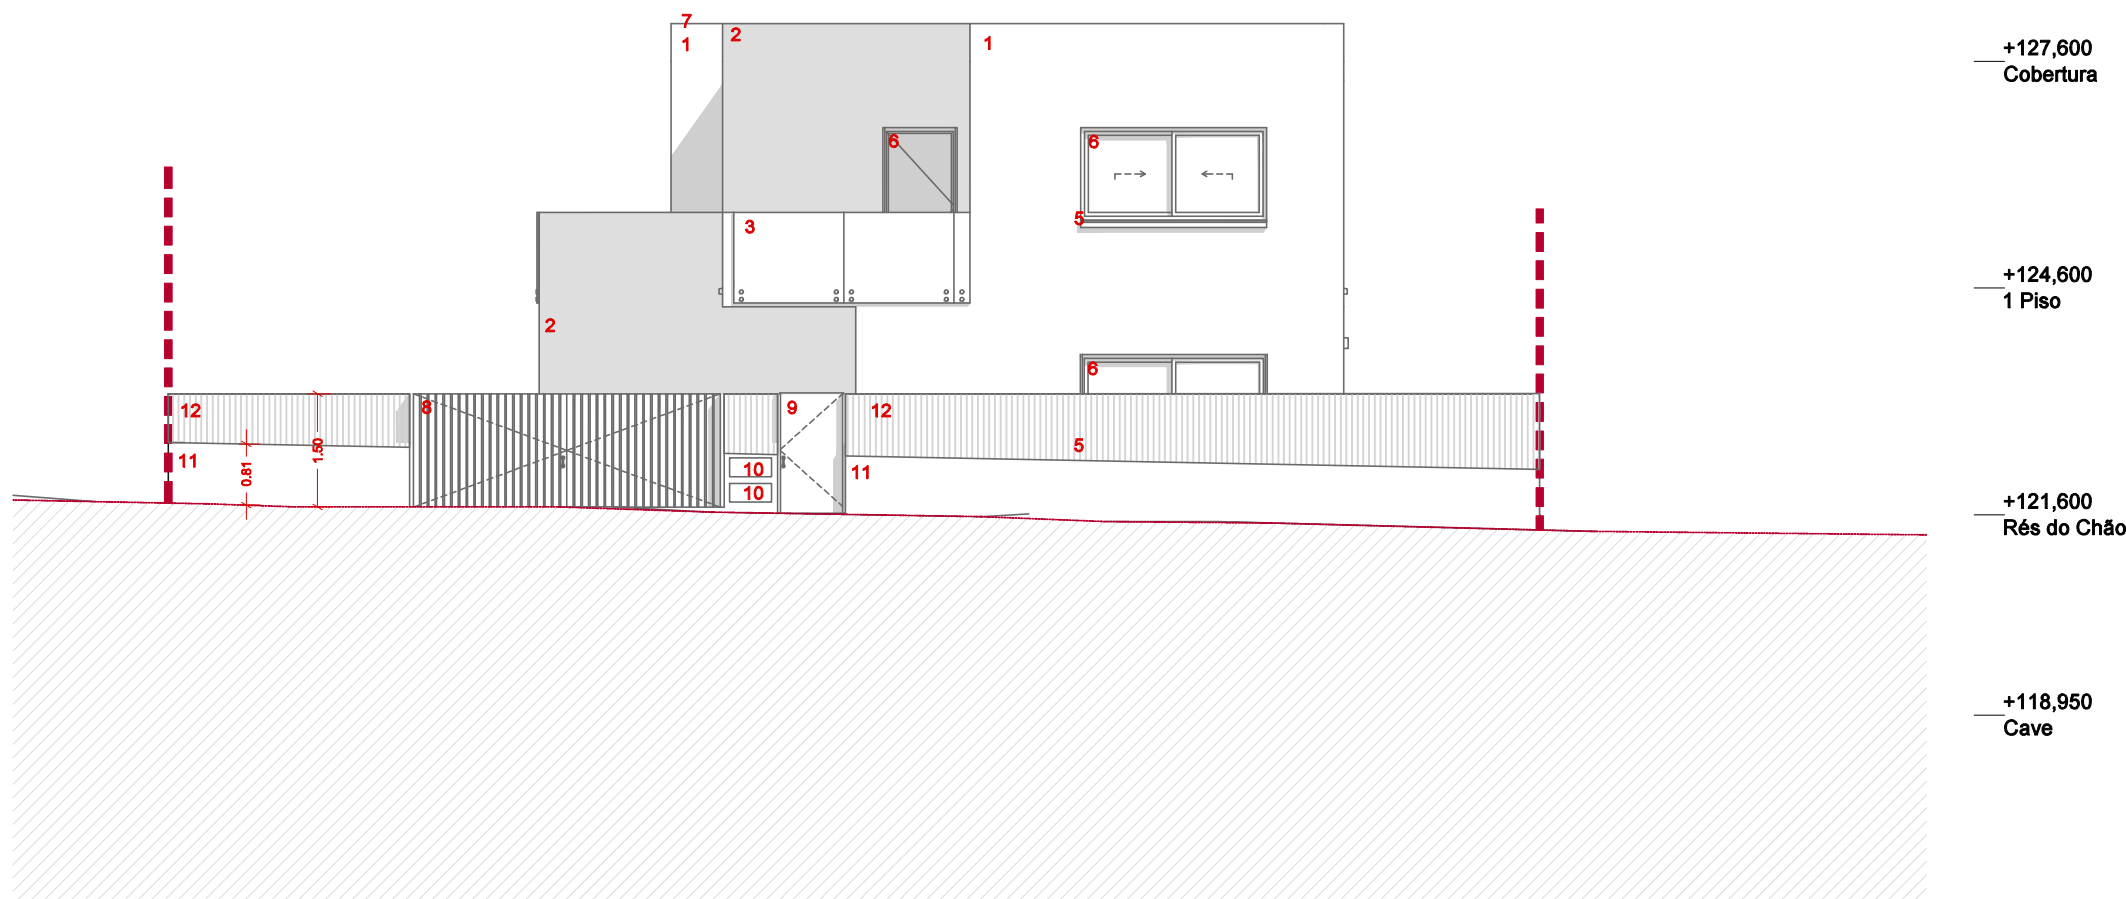

5 – ALÇADO FRONTAL (VISTA DA VIA PÚBLICA)

LEGENDA DE ALTERAÇÕES EM OBRA:

ELEMENTOS PROPOSTOS NÃO CONSTRUÍDOS

NOVOS ELEMENTOS INTRODUZIDOS EM OBRA


Legenda

- 1- Reboco a areado fino pintado com tinta plástica, cor branco RAL 9010
- 2- Pintura para exterior na cor antracite RAL 7016
- 3- Guarda de proteção de varandas em vidro duplo de segurança
- 4- Porta de entrada em alumínio termolacado com corte térmico
- 5- Soleira/Pelotril em pedra da região (2cm)
- 6- Cabilheira exterior em perfis de alumínio termolacado com corte térmico, vidro duplo incolor
- 7- Capseamento em pedra da região
- 8- Portão de Entarda em Alumínio termolacado
- 9- Porta de entrada em alumínio termolacado
- 10- Contadores (água/luz/gás)
- 11- Muro em alvenaria pintado à cor branco RAL 9010.
- 12 - Chapa metálica termolacada à cor antracite RAL 7016;
- 13- Pérgola exterior em madeira;


--- Limite do Lote

--- Perfil Natural do Terreno


[]		PEDRO PINELA arquiteto Av. General Norton de Matos 35 BLOCO a 30RT 1485 148 Miraflores T/ 00351 916 798 638 e.pedro.pinela.arp@gmail.com	
AUTORES.		Pedro Pinela	
RESPONSÁVEL TÉCNICO.		Pedro Pinela	
COLABORAÇÃO.		Arqto. O.A. 21241	
PROJECTO.		MORADIA NA ABÓBADA	
REQUERENTE.		DIOGO ALÍSIO TEIXEIRA DA CRUZ	
ESPECIALIDADE.		ARQUITECTURA	
FASE.		Telas Finais	
DESIGNAÇÃO.		LICENCIADO ALÇADOS	
n.º P2018.001		ESCALAS	
REV		1/100	
DATA		MARÇO 2022	
FOLHA Nº		1.09	
ESTE DESENHO NÃO PODE SER REPRODUZIDO OU USADO PARA QUALQUER OUTRO FIM A NÃO SER O AQUI INDICADO, SEM AUTORIZAÇÃO PRÉVIA DO GABINETE PROJECTISTA.			

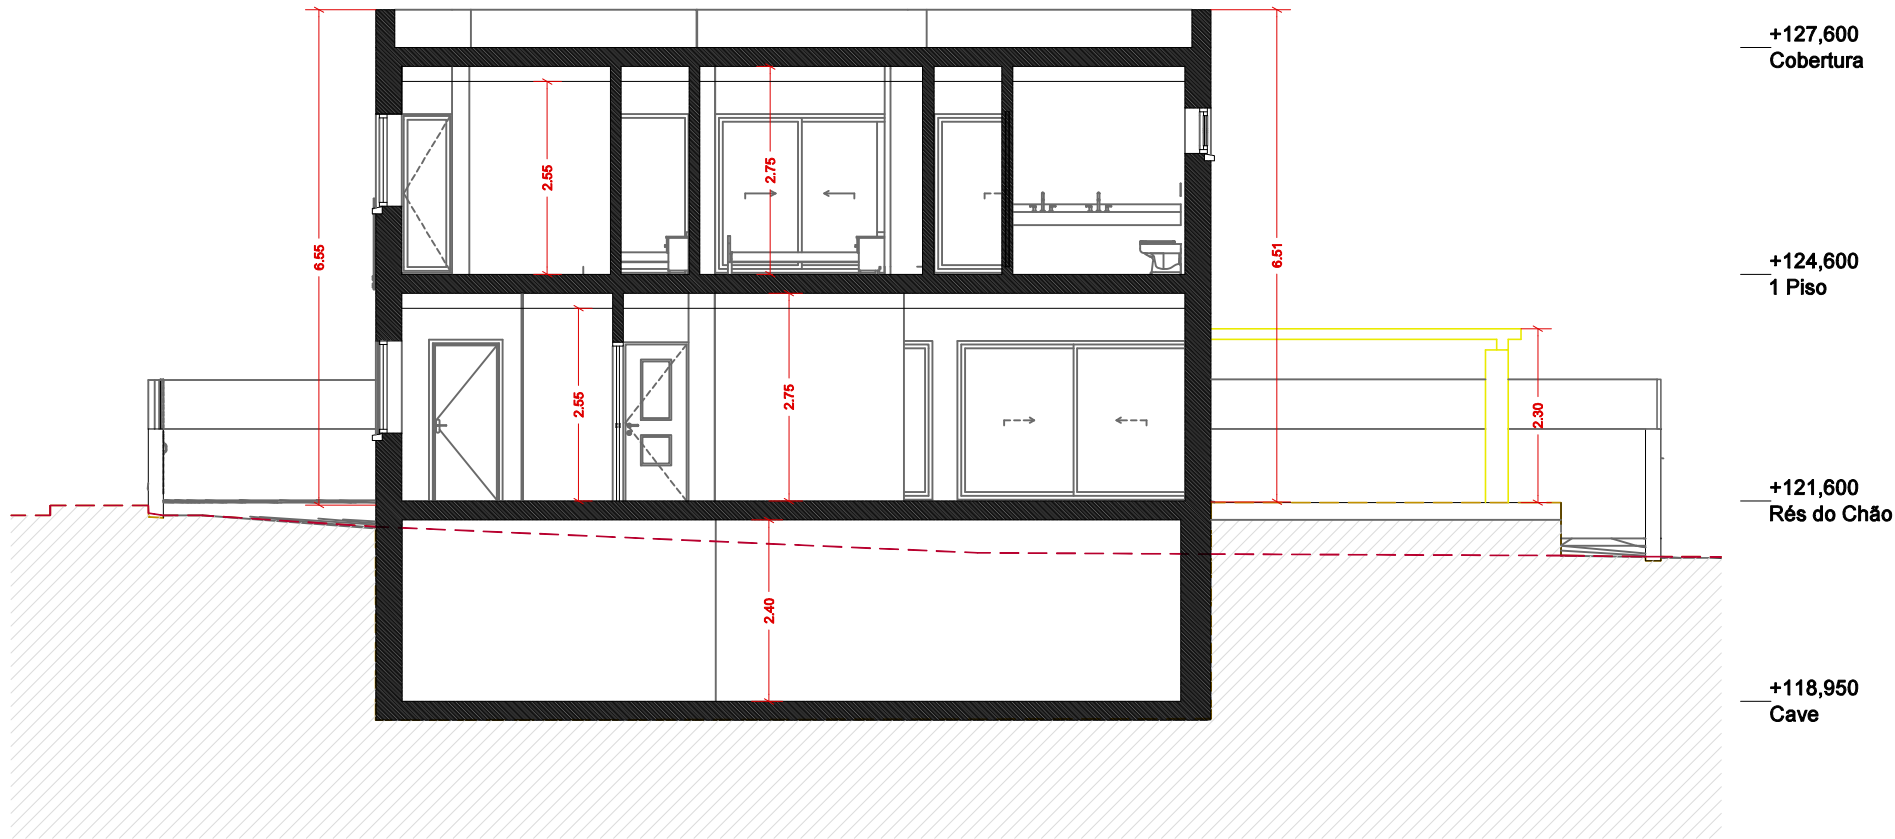

1 – CORTE A

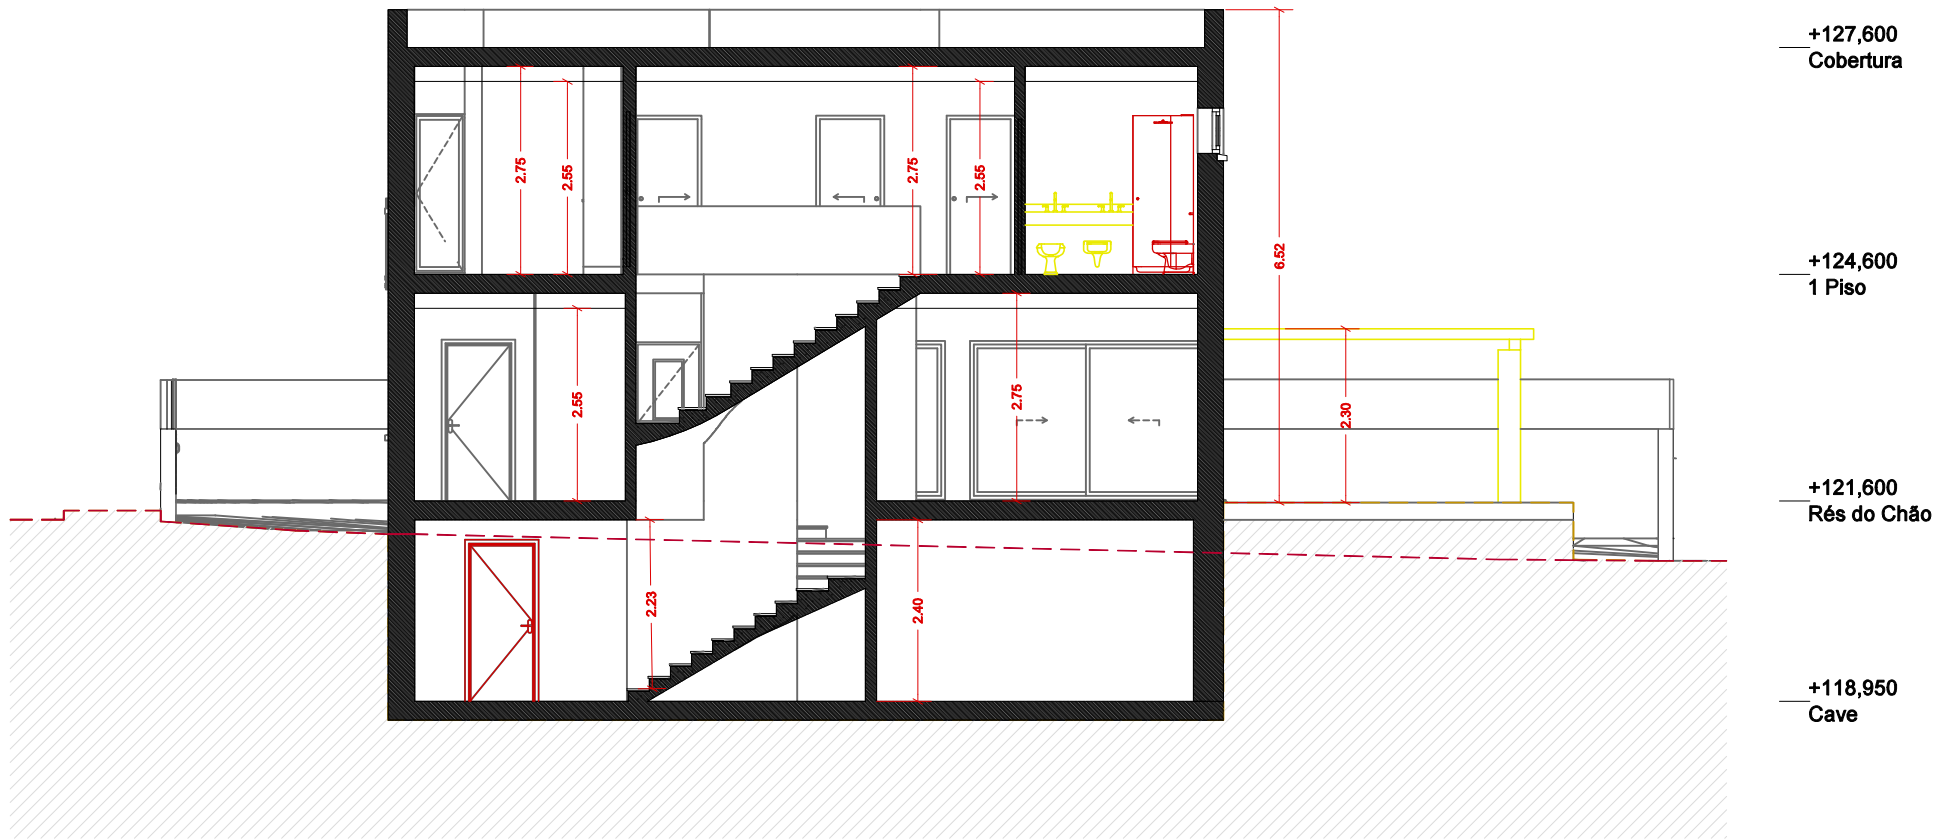

2 – CORTE B

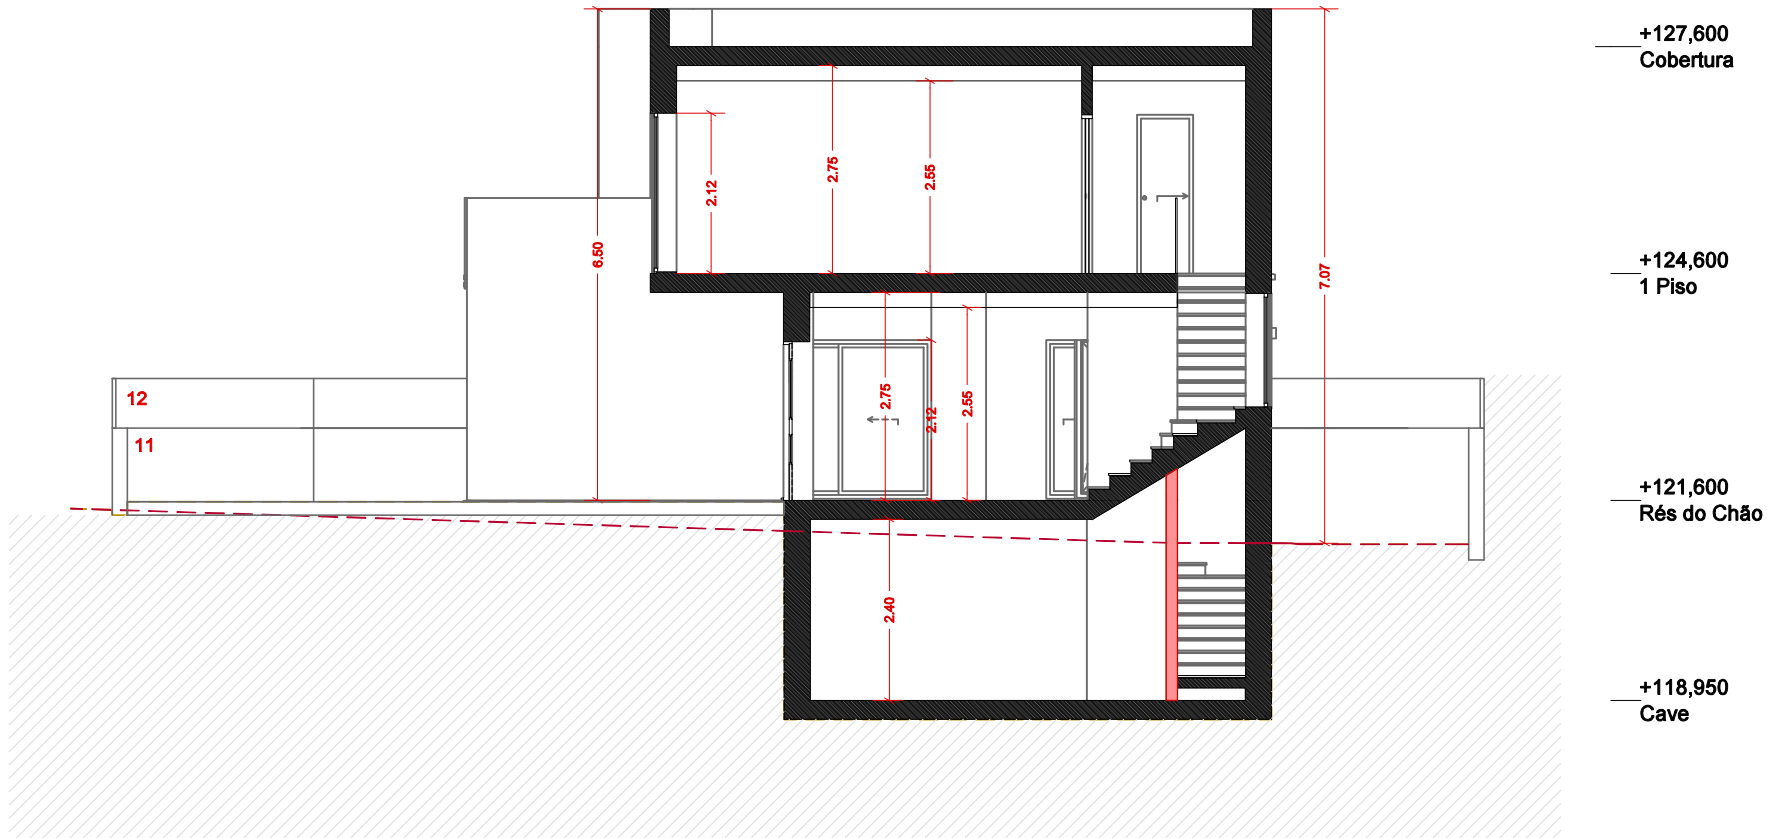

3 – CORTE C

Legenda

- Perfil Natural do Terreno
- Perfil Proposto

LEGENDA DE ALTERAÇÕES EM OBRA:

- ELEMENTOS PROPOSTOS NÃO CONSTRUÍDOS
- NOVOS ELEMENTOS INTRODUZIDOS EM OBRA


PEDRO PINELA | arquiteto
Av. General Norton de Matos 35 BLOCO a 3DRT 1495 148 Miraflores
T/00351 916 798 638
e:pedro.pinela.arq@gmail.com

AUTORES. Pedro Pinela
RESPONSÁVEL TÉCNICO. Pedro Pinela Arqto. O.A. 21241
COLABORAÇÃO.

PROJECTO. MORADIA NA ABÓBADA
REQUERENTE. DIOGO ALÍSIO TEIXEIRA DA CRUZ
ESPECIALIDADE. ARRANJO INTERIORES
FASE. Telas Finais
DESIGNAÇÃO.

ALTERAÇÕES EM OBRA
CORTES

n.º	P2018.001	ESCALAS.	FOLHA Nº
REV.		1/100	1.10
		DATA.	MARÇO 2022

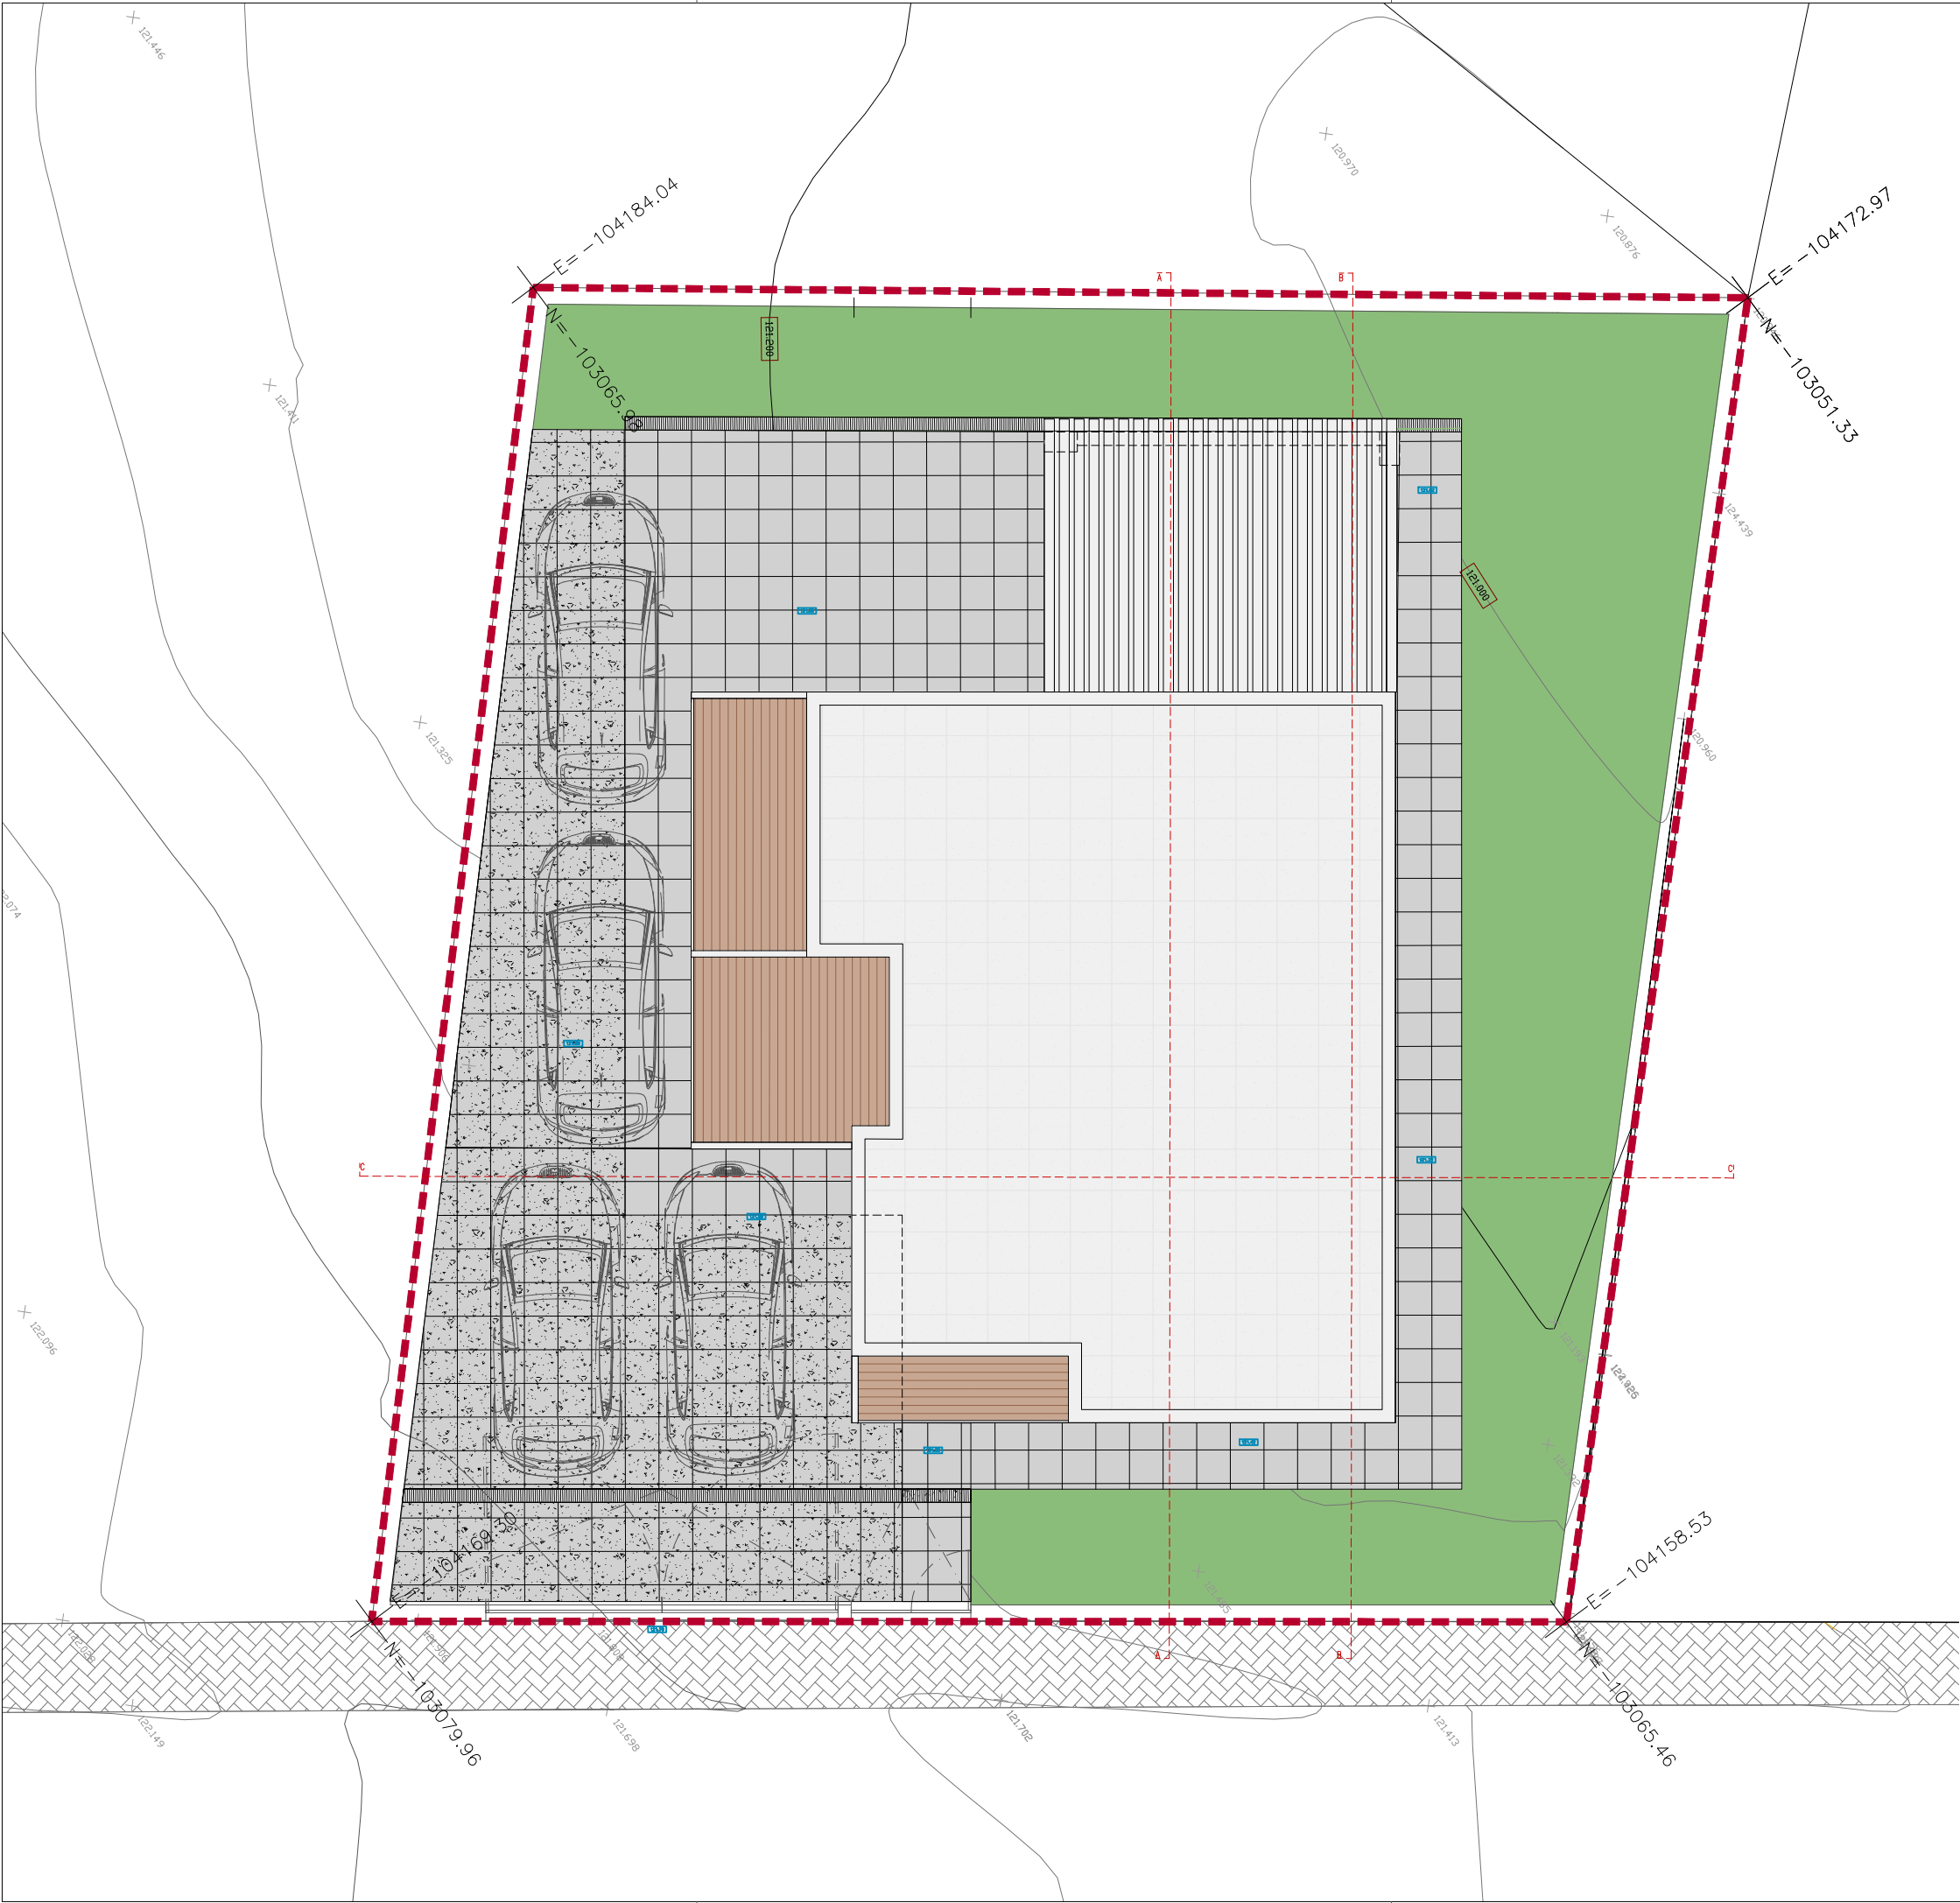

LIMITE DE INTERVENÇÃO

LEGENDA DE MATERIAIS EXTERIORES:

PAVIMENTO EM LAJETAS BUJARDADAS DE BETÃO (40x40x3cm)

PAVIMENTO EM LAJETAS 100% PERMEÁVEIS (40x140x4,5cm)

GRELHA DE PAVIMENTO PARA RECOLHA DE ÁGUAS COM LIGAÇÃO À REDE PLUVIAL PROPOSTA

000.00

COTAS ALTIMÉTRICAS
(COTA SOLEIRA PORTÃO 121.70)
(COTA PAVIMENTO DENTRO DO LOTE 121.58)

PEDRO PINELA | arquiteto
Av. General Norton de Matos 35 BLOCO a 3DRT 1495 148 Miraflores
T/ 00351 916 798 638
e:pedro.pinela.arq@gmail.com

AUTORES.	Pedro Pinela
RESPONSÁVEL TÉCNICO.	Pedro Pinela Arqto. O.A. 21241
COLOBORAÇÃO.	
PROJECTO.	MORADIA NA ABÓBADA
REQUERENTE.	DIOGO ALÍSIO TEIXEIRA DA CRUZ
ESPECIALIDADE.	ARRANJOS EXTERIORES
FASE.	Telas Finais
DESIGNAÇÃO.	TELAS FINAIS – PLANTA DE IMPLANTAÇÃO

nº. P2018.001 REV TF.B.P2018.001.ARG.CP.1.11.0	ESCALAS. 1/100 DATA. MARÇO.2022	FOLHA Nº 1.11
--	---	---


ESTE DESENHO NÃO PODE SER REPRODUZIDO OU USADO PARA QUALQUER OUTRO FIM A NÃO SER O AQUI INDICADO, SEM AUTORIZAÇÃO PRÉVIA DO GABINETE PROJECTISTA




PEDRO PINELA | arquitecto
Av. General Norton de Matos 35 BLOCO A 3DRT 1495 148 Miraflores
T/ 00351 916 798 638
e:pedro.pinela.arq@gmail.com

PROJECTO.	
MORADIA NA ABÓBADA	
REQUERENTE.	
DIOGO ALÍSIO TEIXEIRA DA CRUZ	
ESPECIALIDADE.	
ARQUITECTURA	
FASE.	
Telas Finais	
DESIGNAÇÃO.	


ESTE DESENHO NÃO PODE SER REPRODUZIDO OU USADO PARA QUALQUER OUTRO FIM A NÃO SER O AQUI INDICADO, SEM AUTORIZAÇÃO PRÉVIA DO GABINETE PROJECTISTA

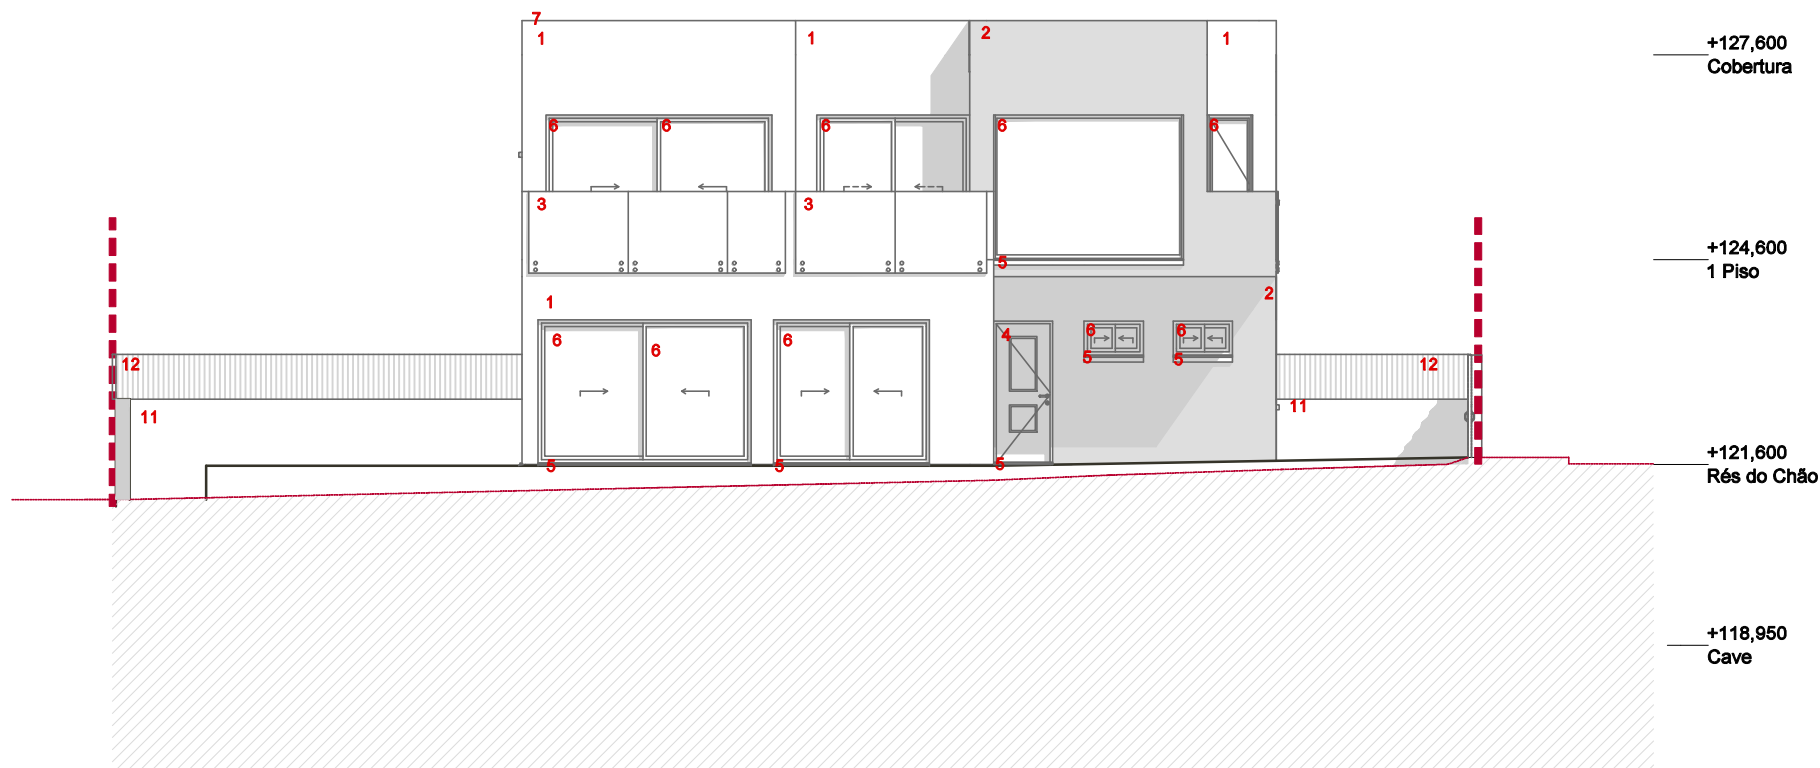


1 – ALÇADO LATERAL DIREITO

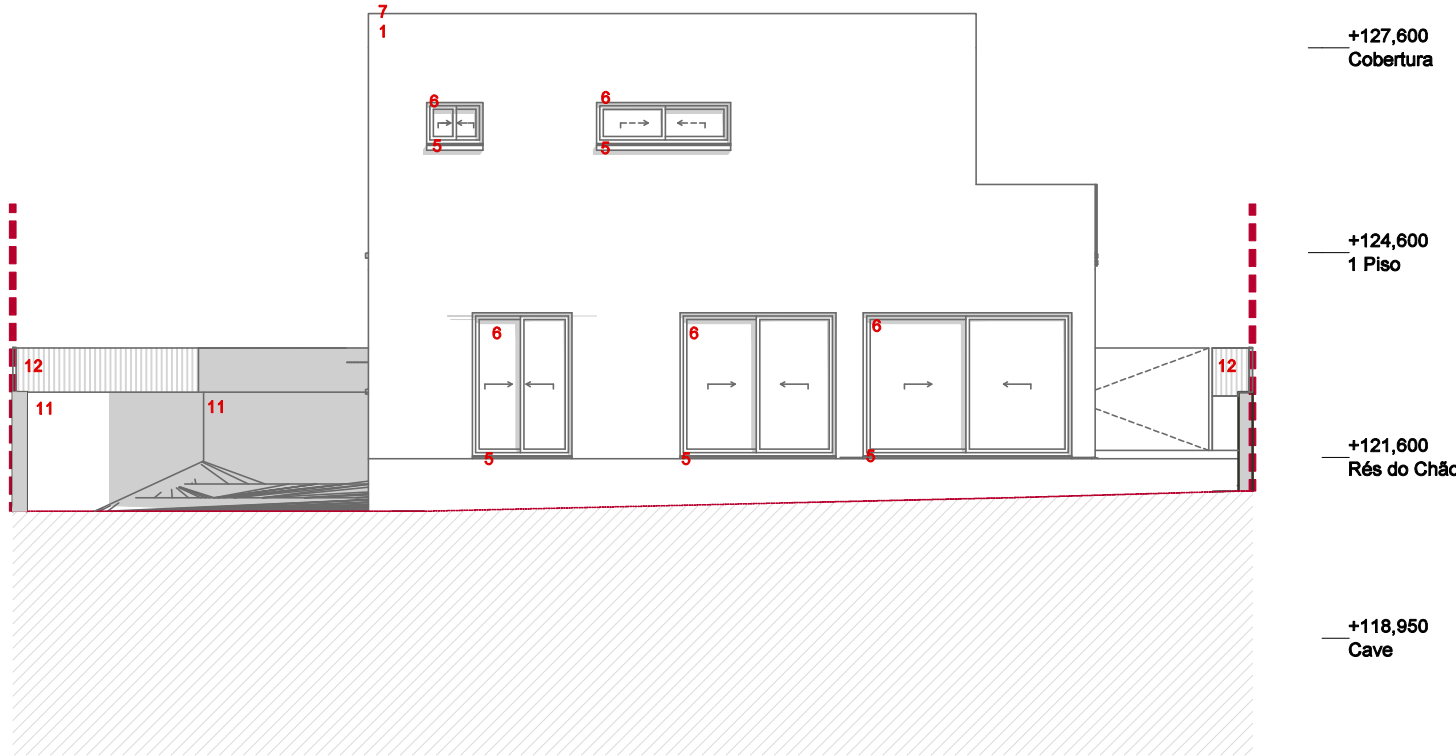


2 – ALÇADO TARDOZ

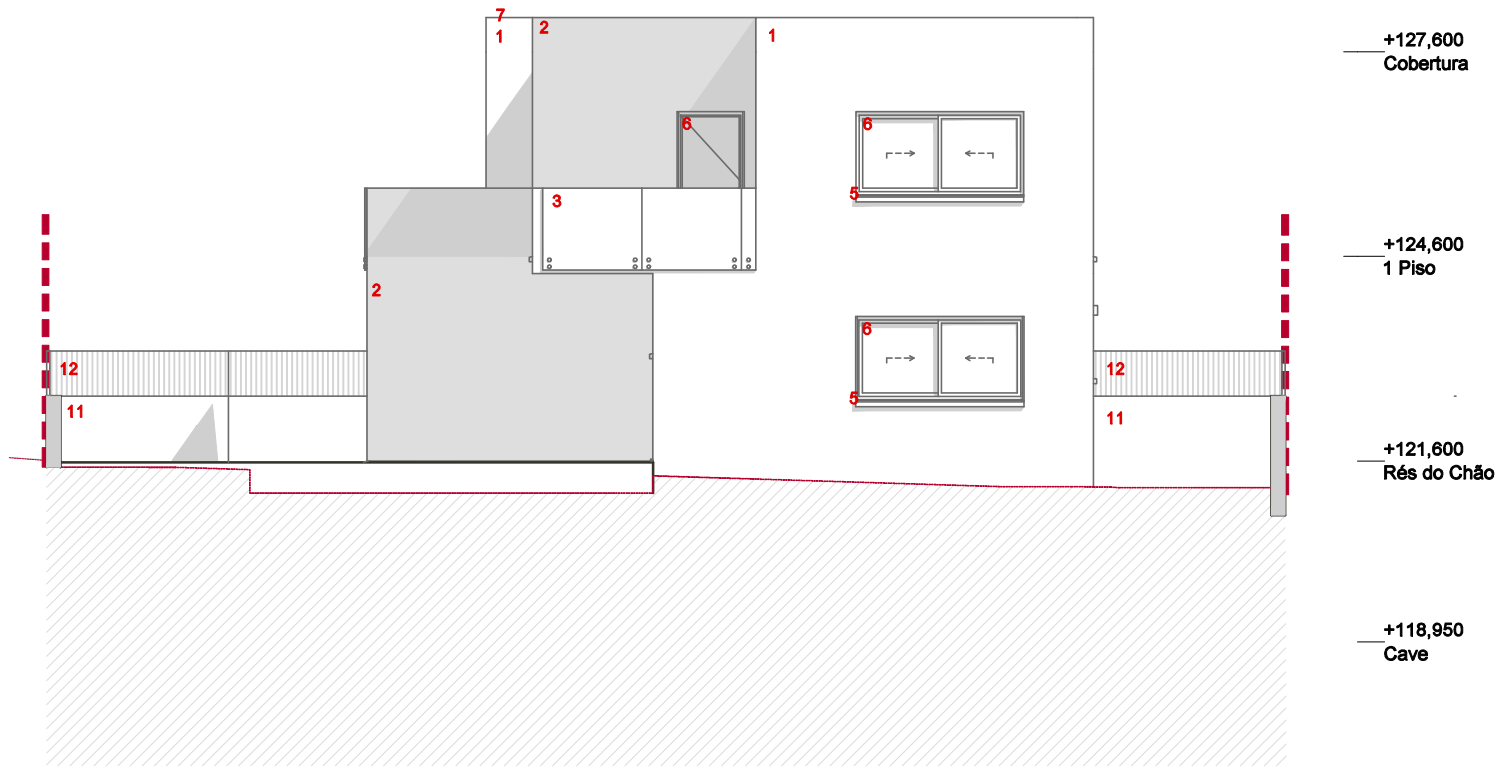

3 – ALÇADO FRONTAL

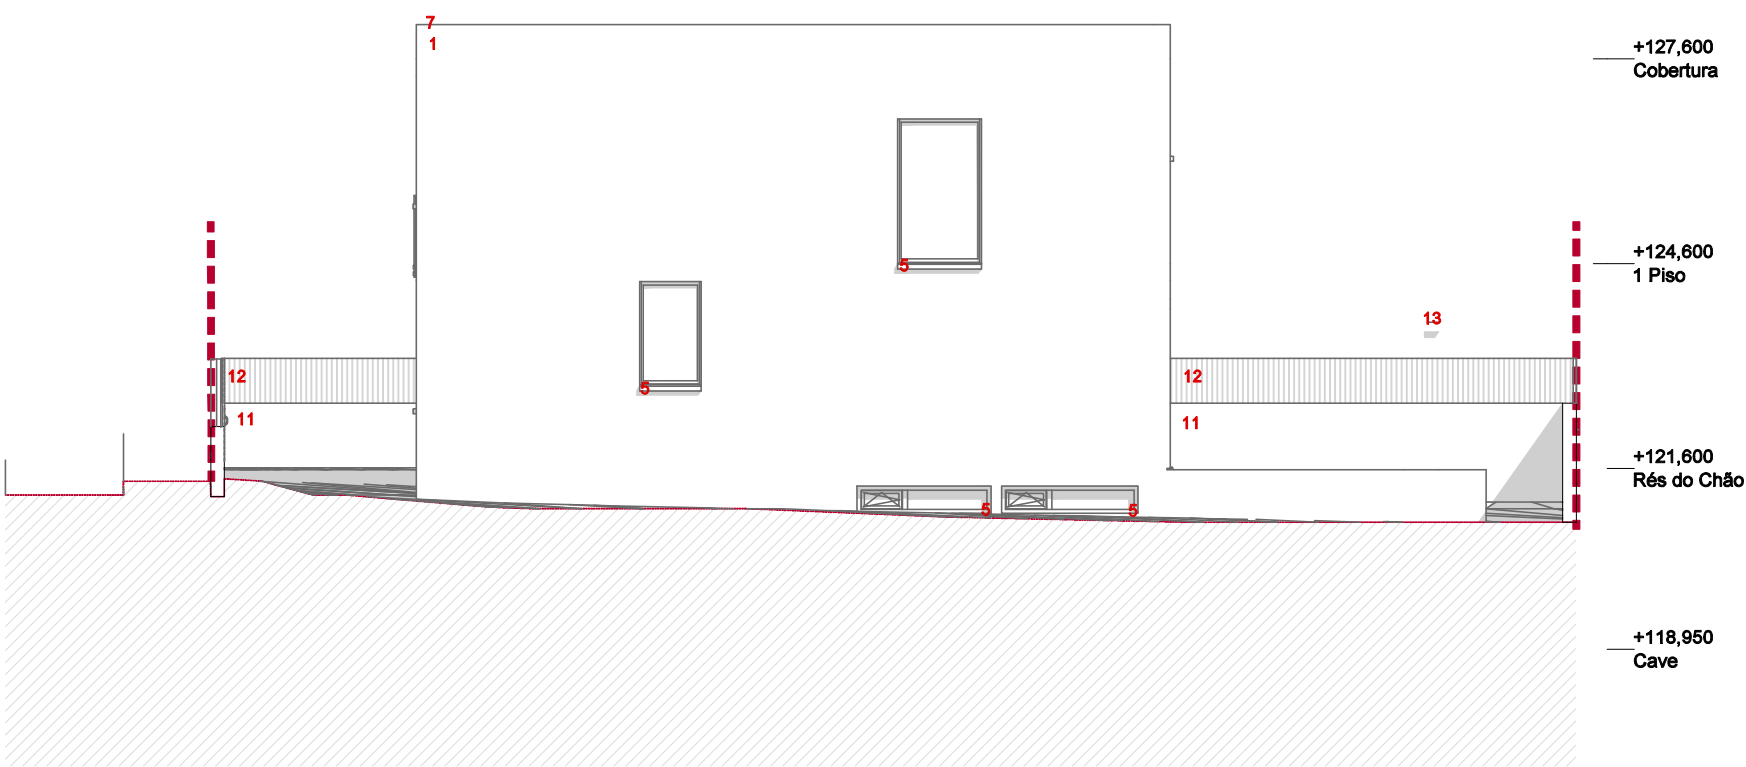

4 – ALÇADO LATERAL ESQUERDO

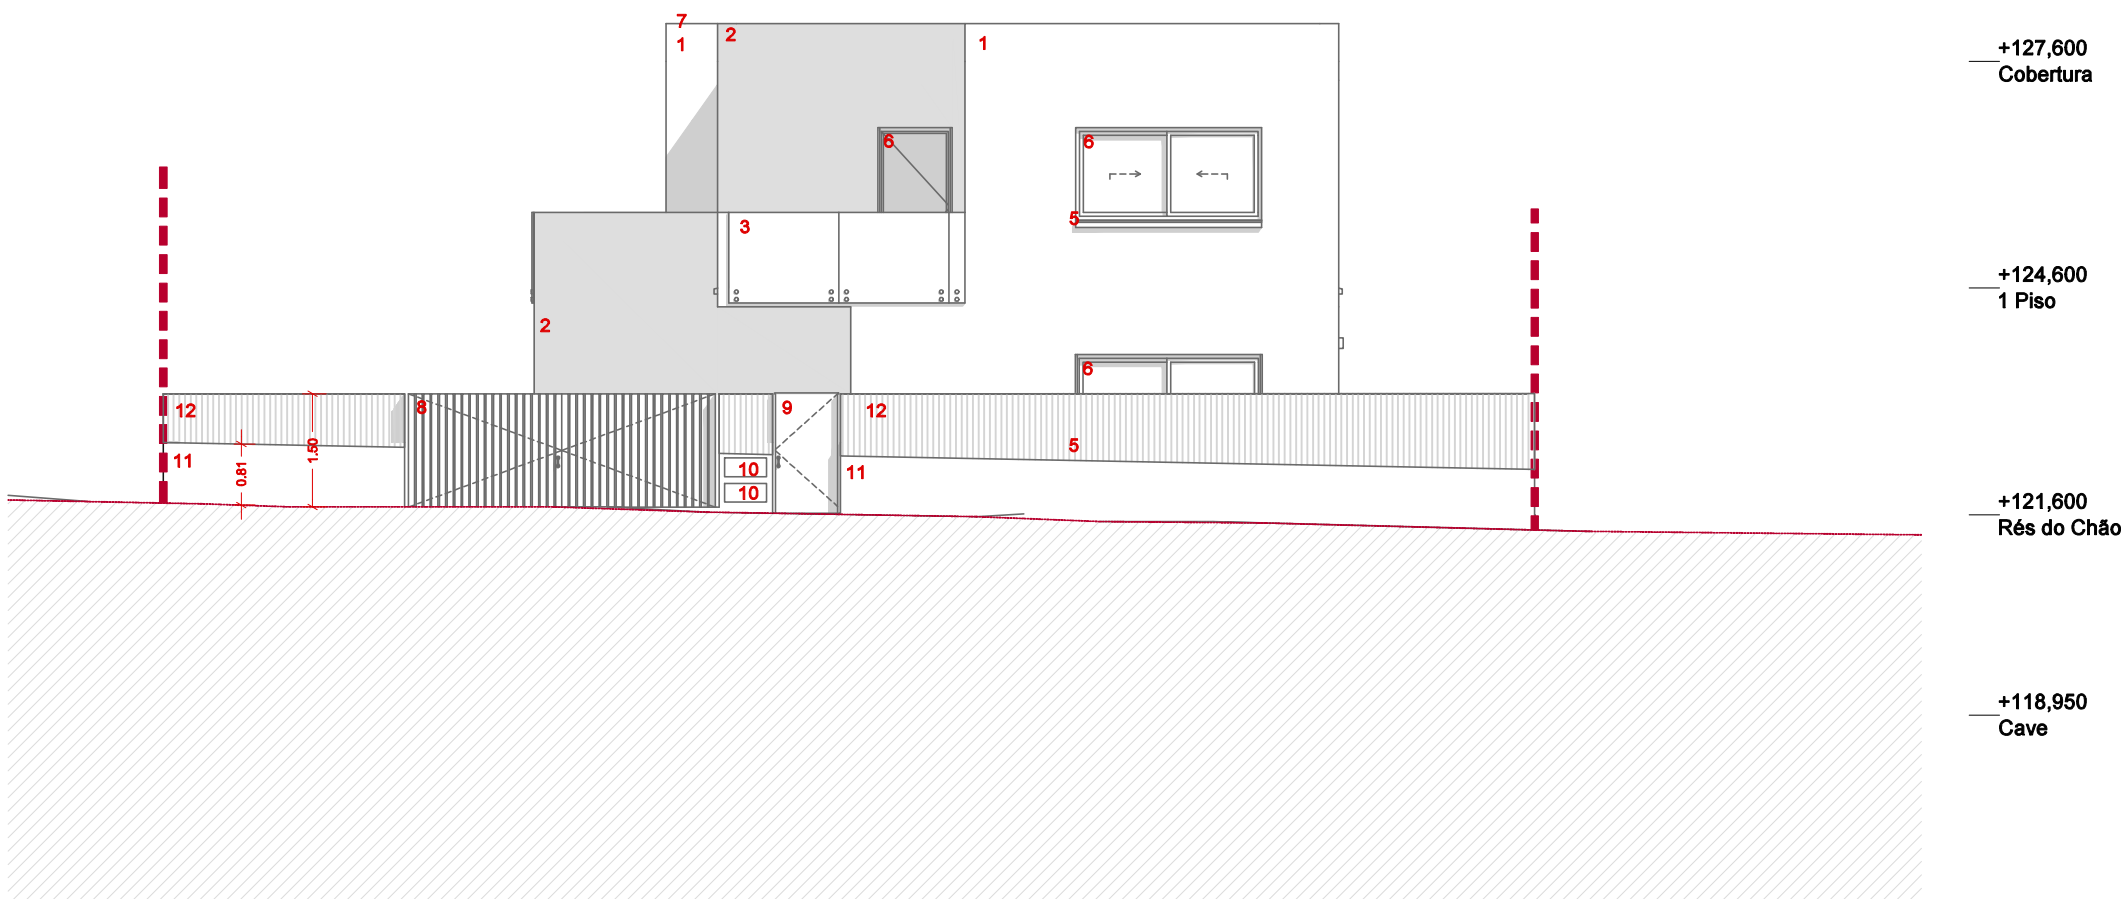


5 – ALÇADO FRONTAL (VISTA DA VIA PÚBLICA)

Legenda


- 1- Reboco a areado fino pintado com tinta plástica, cor branco RAL 9010
- 2- Pintura para exterior na cor antracite RAL 7016
- 3- Guarda de proteção de varandas em vidro duplo de segurança
- 4- Porta de entrada em alumínio termolacado com corte térmico
- 5- Soleira/Pelorti em pedra da região (2cm)
- 6- Caixa exterior em perfis de alumínio termolacado com corte térmico, vidro duplo incolor
- 7- Copeamento em pedra da região
- 8- Portão de Entada em Alumínio termolacado
- 9- Porta de entrada em alumínio termolacado
- 10- Contadores (água/luz/gás)
- 11- Muro em alvenaria pintado à cor branco RAL 9010.
- 12 - Chapa metálica termolacada à cor antracite RAL 7016;

- Limite do Lote
- Perfil Natural do Terreno


		PEDRO PINELA arquiteto Av. General Norton de Matos 35 BLOCO a 30RT 1485 148 Miraflores T/ 00351 916 798 638 e.pedro.pinela.arp@gmail.com	
AUTORES.		Pedro Pinela	
RESPONSÁVEL TÉCNICO.		Pedro Pinela	Arqto. O.A. 21241
COLOBORAÇÃO.			
		PROJECTO.	
		MORADIA NA ABÓBADA	
		REQUERENTE.	
		DIOGO ALÍSIO TEIXEIRA DA CRUZ	
		ESPECIALIDADE.	
		ARQUITECTURA	
		FASE.	
		Telas Finais	
		DESIGNAÇÃO.	
		TELAS FINAIS	
		ALÇADOS	
n.º P2018.001		ESCALAS	FOLHA Nº
REV	1/100		1.13
TRANSMISSÃO: PEDRO PINELA		DATA	MARÇO 2022
ESTE DESENHO NÃO PODE SER REPRODUZIDO OU USADO PARA QUALQUER OUTRO FIM A NÃO SER O AQUI INDICADO, SEM AUTORIZAÇÃO PRÉVIA DO GABINETE PROJECTISTA.			

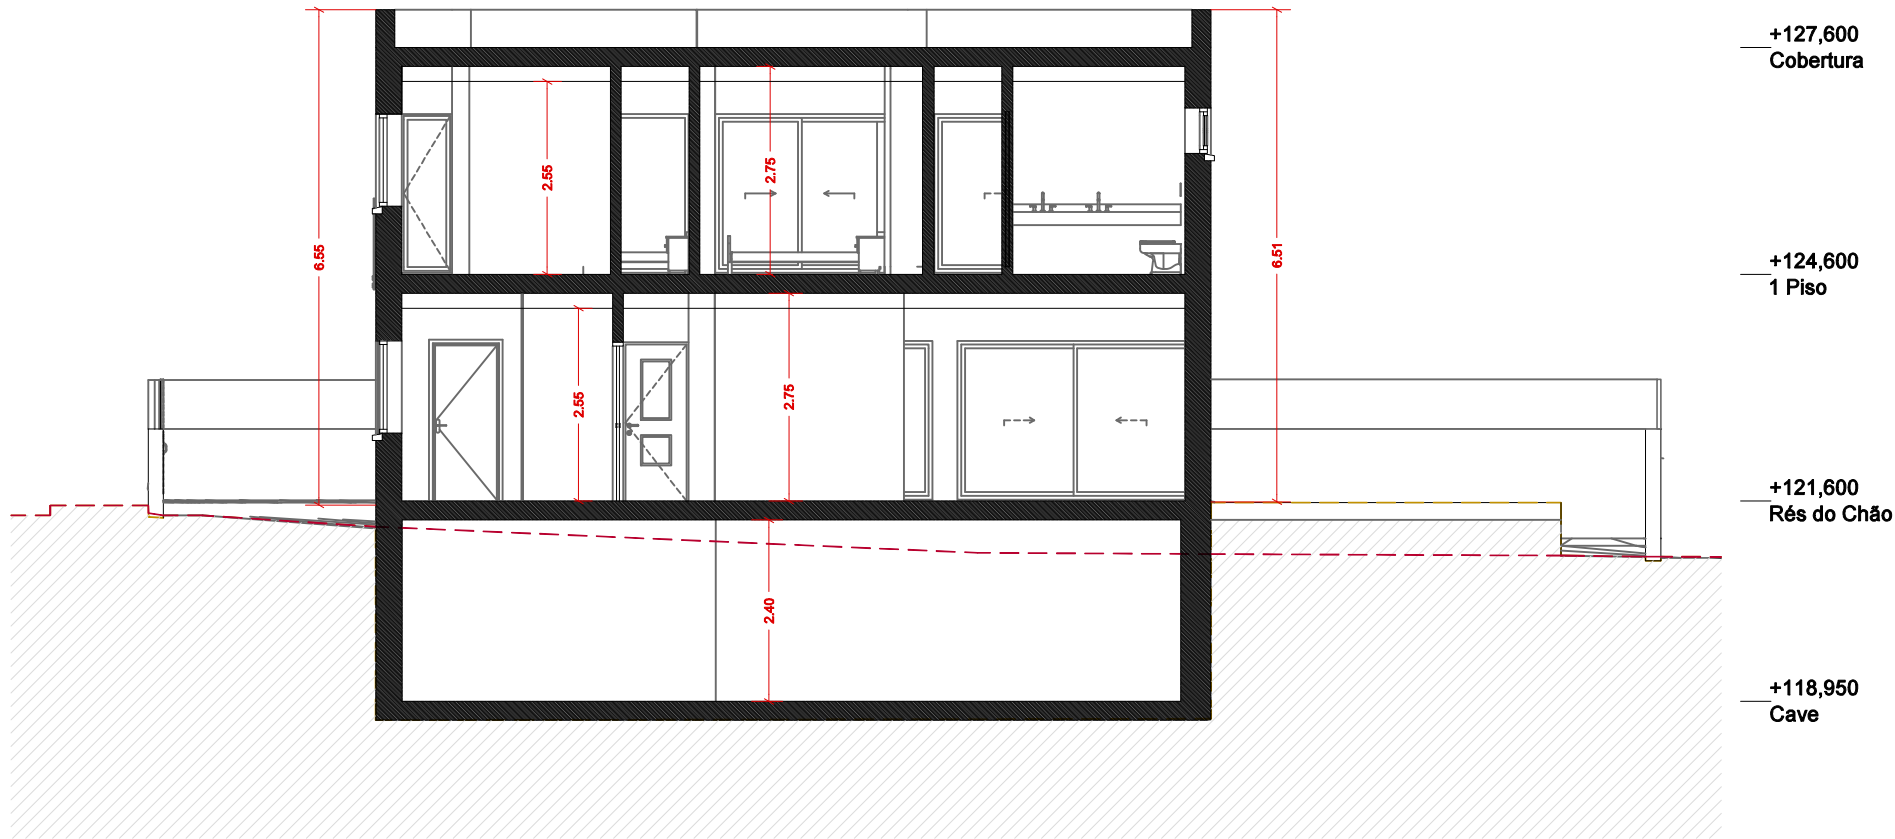

1 – CORTE A

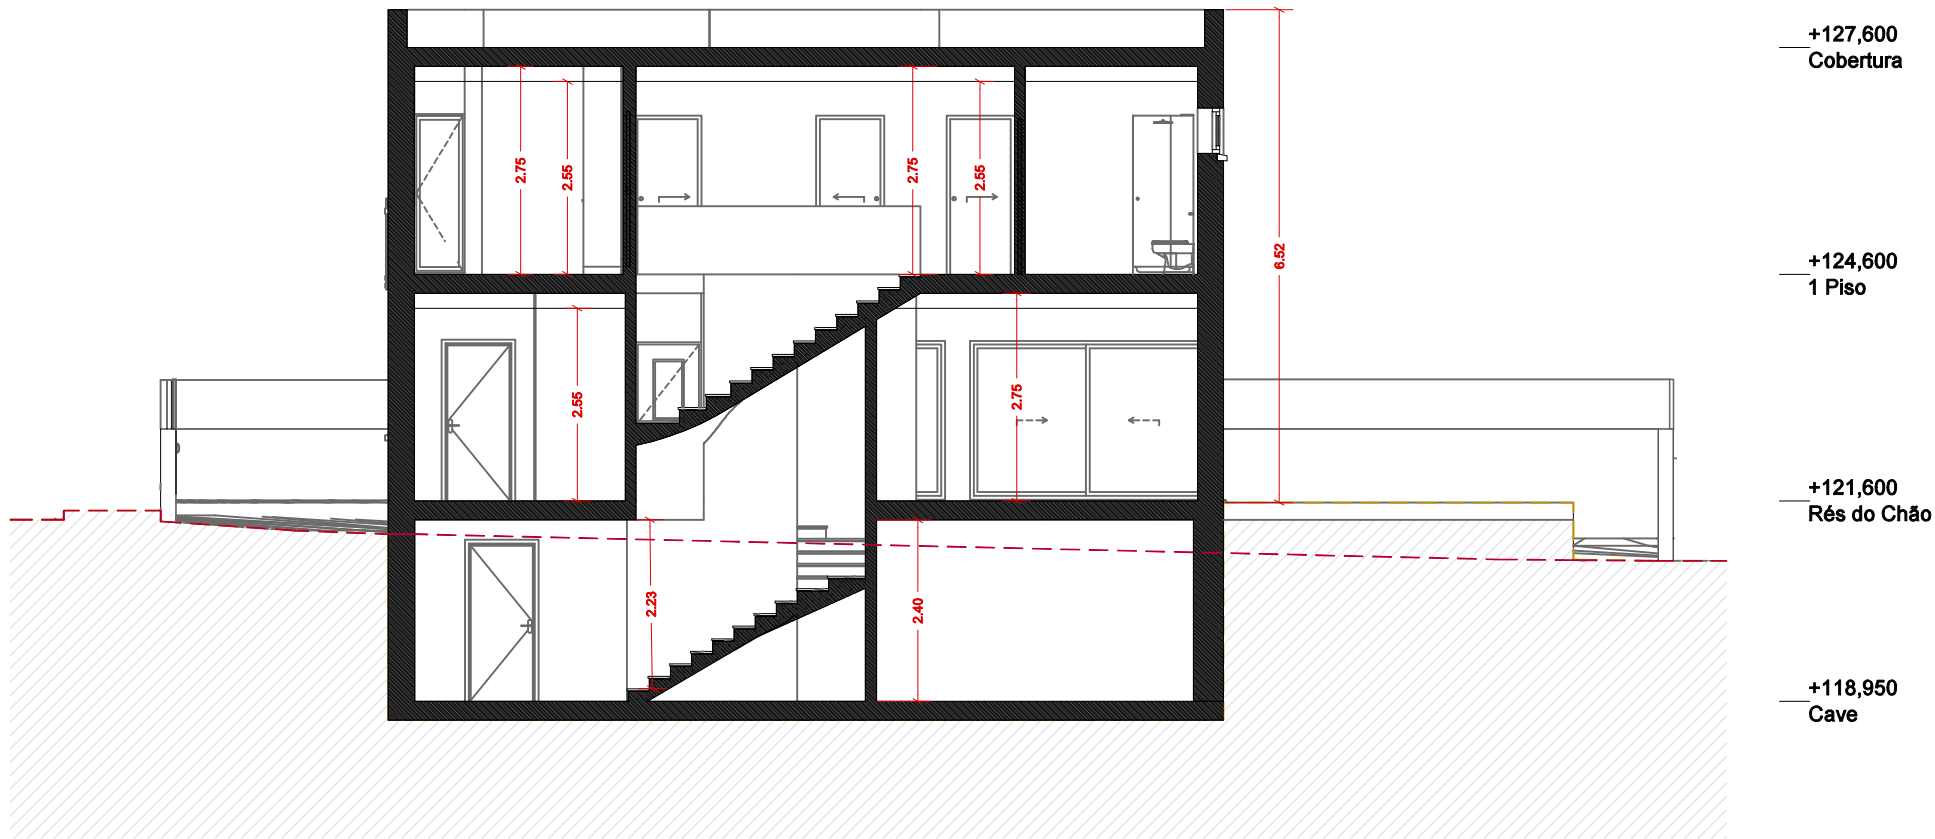

2 – CORTE B

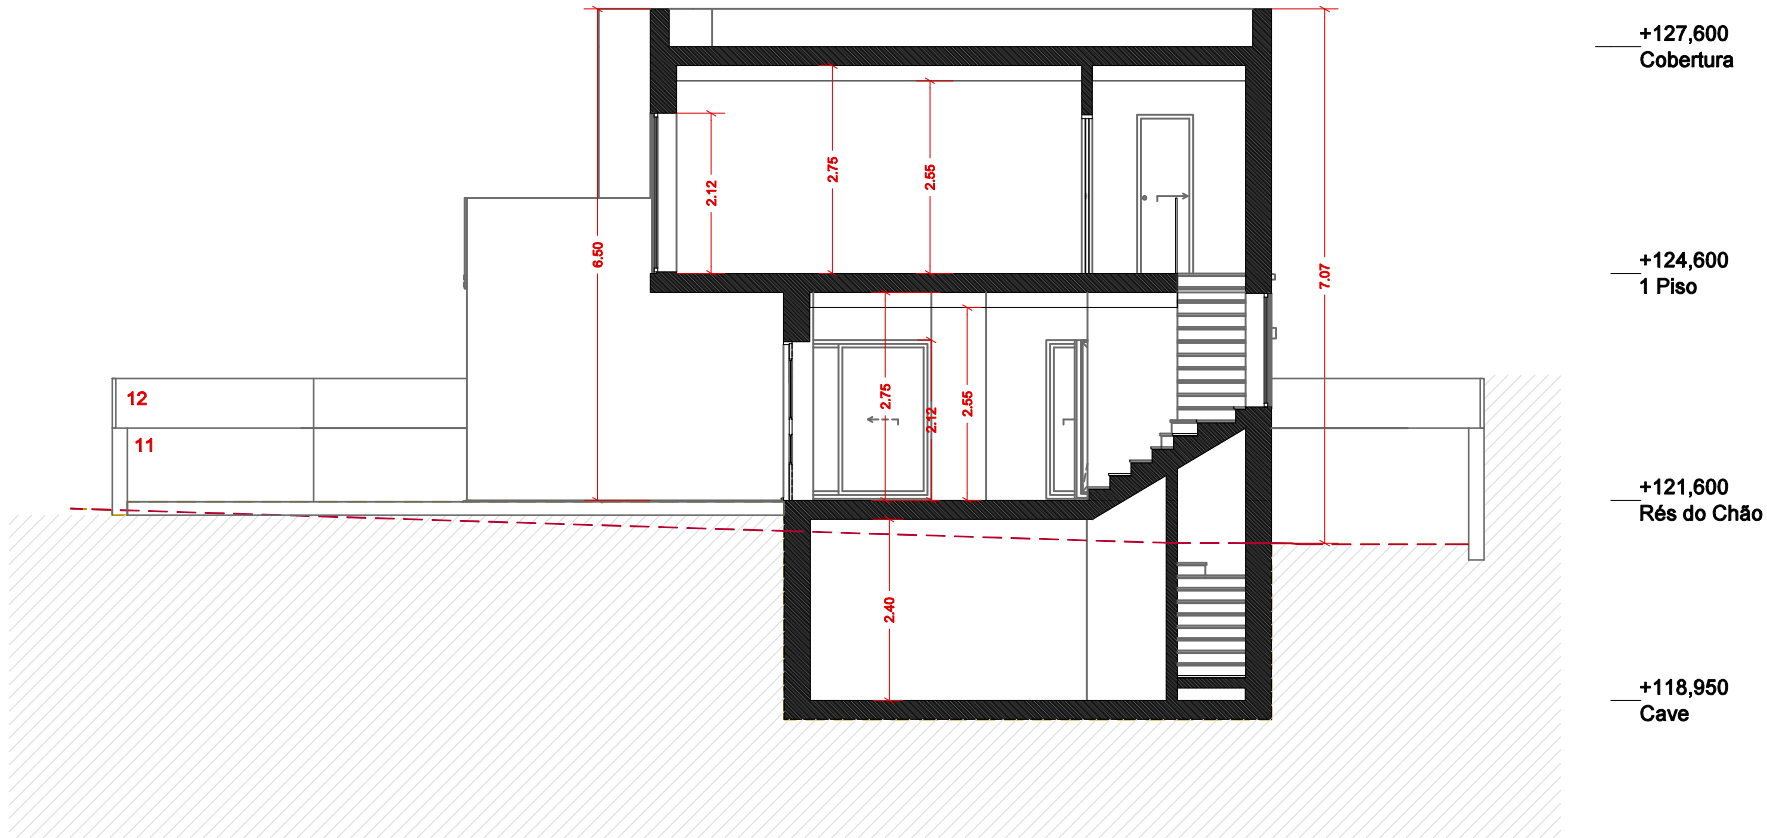

3 – CORTE C

Legenda

- Perfil Natural do Terreno
- Perfil Proposto

PEDRO PINELA | arquiteto
Av. General Norton de Matos 35 BLOCO a 3DRT 1495 148 Miraflores
T/00351 916 798 638
e:pedro.pinela.arq@gmail.com

AUTORES.	Pedro Pinela
RESPONSÁVEL TÉCNICO.	Pedro Pinela
COLABORAÇÃO.	Arqto. O.A. 21241

PROJECTO.	MORADIA NA ABÓBADA
REQUERENTE.	DIOGO ALÍSIO TEIXEIRA DA CRUZ
ESPECIALIDADE.	ARRANJAMENTO INTERIORES
FASE.	Telas Finais
DESIGNAÇÃO.	TELAS FINAIS CORTES

n.º	P2018.001	ESCALAS.	1/100	FOLHA Nº	1.14
REV.		DATA.	MARÇO 2022		

ESTE DESENHO NÃO PODE SER REPRODUZIDO OU USADO PARA QUALQUER OUTRO FIM A NÃO SER O AQUI INDICADO, SEM AUTORIZAÇÃO PRÉVIA DO GABINETE PROJETISTA.