


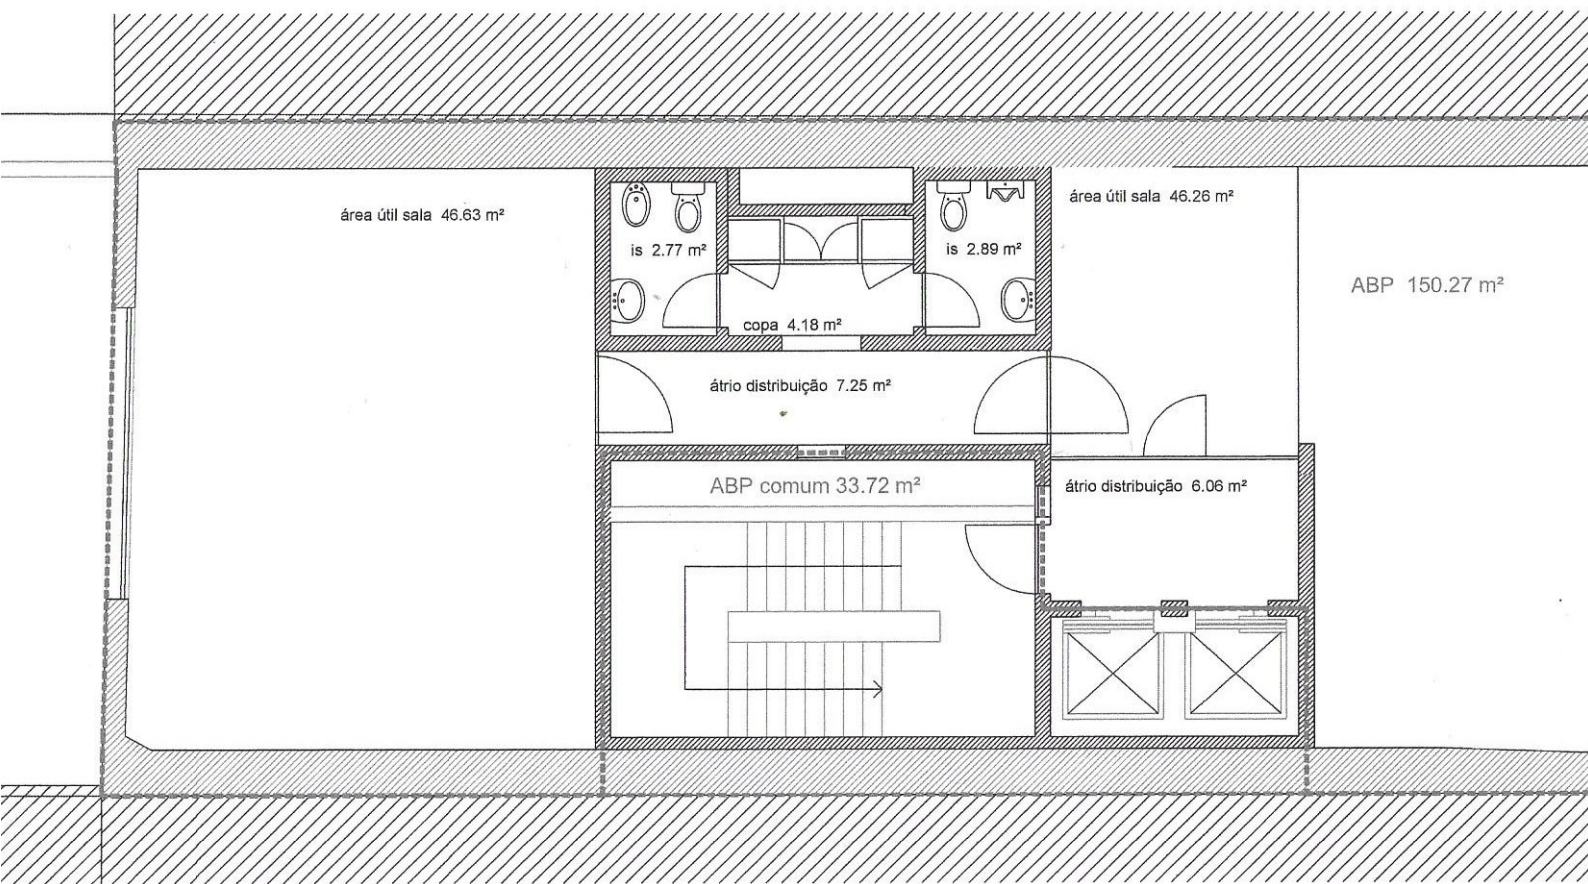

Edifício de Escritórios

SOCHOL - Investimentos Imobiliários

Rua de Sá da Bandeira nº 70 | PO

Arquitecto. Duarte Morais Soares

Colaboração. António Ventura