


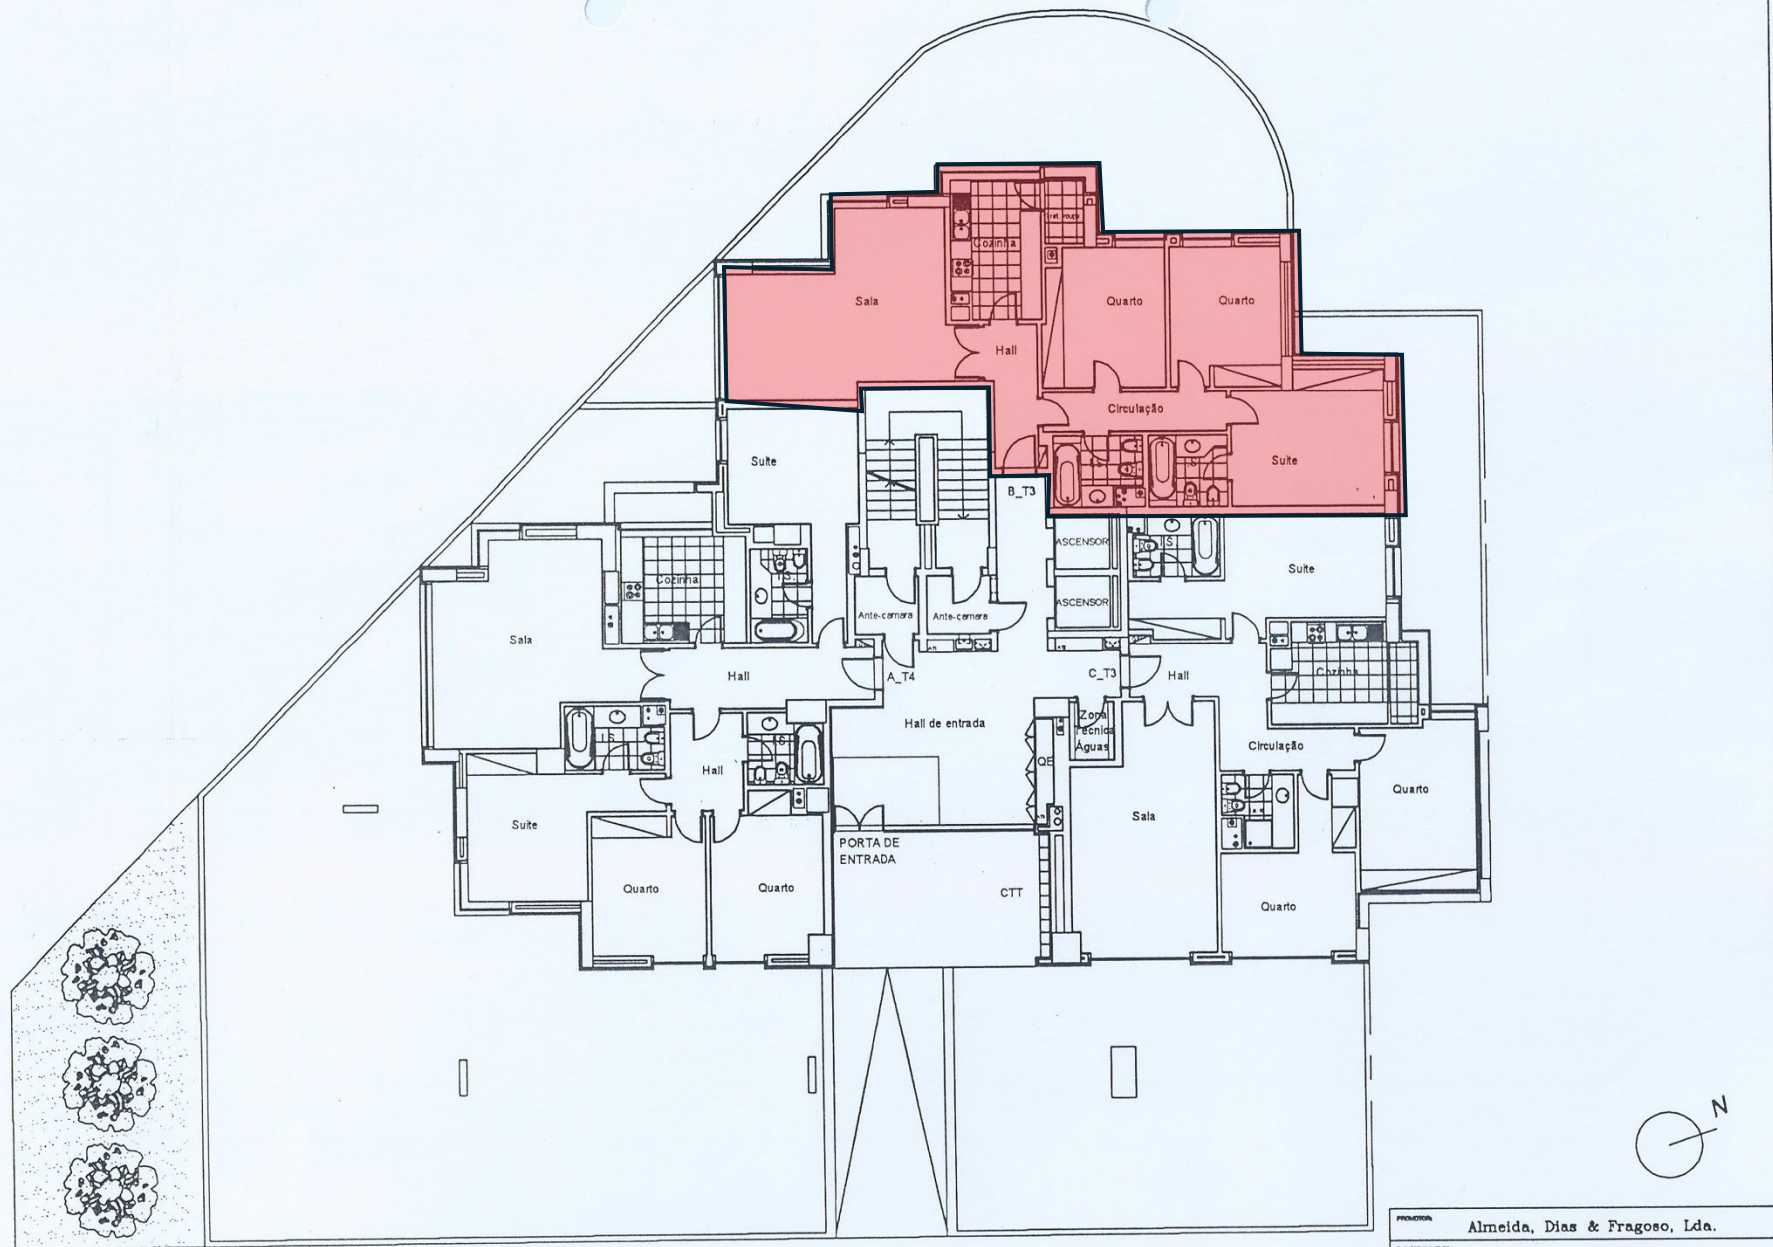

|            |                               |        |             |
|------------|-------------------------------|--------|-------------|
| PROTECTOR  | Almeida, Dias & Fragoso, Lda. |        |             |
| SUPERVISOR | "DOLCE FARNIENTE"             |        |             |
| PROJECTOR  | ARQUITECTURA                  |        |             |
| PROJECCAO  | PISO DA ENTRADA               | ESCALA | 1:200       |
|            |                               | DATA   | Agosto 2004 |