


- Anexo II -

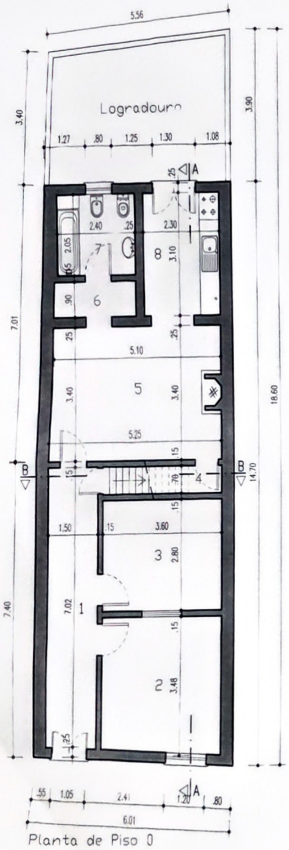

Planta de Piso 0

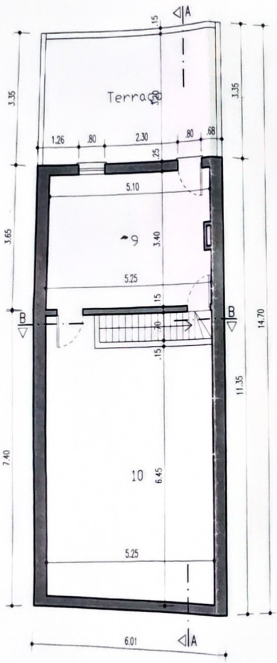

Planta do Sotão

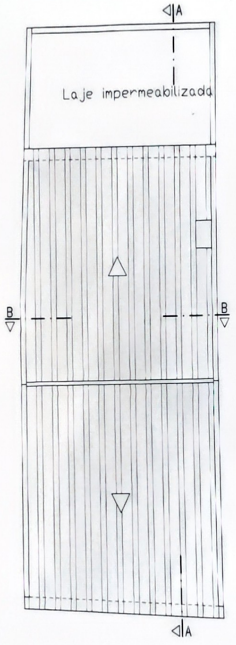

Planta De Cobertura

LEGENDA:

1 - Circulação (10.60 m²)
2 - Sala (12.20 m²)
3 - Arrumos (10.10 m²)
4 - Despensa (1.20 m²)
5 - Hall/Copa (17.60 m²)
6 - Ante-Câmara (2.30 m²)
7 - I.S. (4.90 m²)
8 - Cozinha (7.10 m²)
9 - Arrumos (17.60 m²)
10 - Arrumos (37.55 m²)

A.B. R/Chão = 87.10 m²
A.B. Sotão = 66.90 m²
A.B. Total = 154.00 m²

MATOS ARQUITECTURA/ENGENHARIA

ARQUITECTURA

LEGALIZAÇÃO DE ALTERAÇÃO E DE AMPLIAÇÃO DE MOR
UNIFAMILIAR

LOCAL: RUA ANTÓNIO JOÃO RAMALHO DE ALMEIDA, Nº 28 - SALVATERRA DE MAGOS

REQUERENTE: HERANÇA DE MARIA DA CONCEIÇÃO SILVA

DESIGNAÇÃO: PLANTAS

TÉCNICO: 2 ARQ

FASE: LICENCIAMENTO | ESCALA: 1/100 | ESCALA GRÁFICA: 0 1 2m | DATA: FEV 2024

Arqª Filipa Miguel Carvalho de Matos

Este desenho é propriedade de PIRES DE MATOS, LDA e não pode ser reproduzido/divulgado, copiado no todo ou em parte sem autorização expressa. (Dec. Lei 45/85 17 Set.) Desenho executado em plataforma de CAD.

2036ARQ240206