


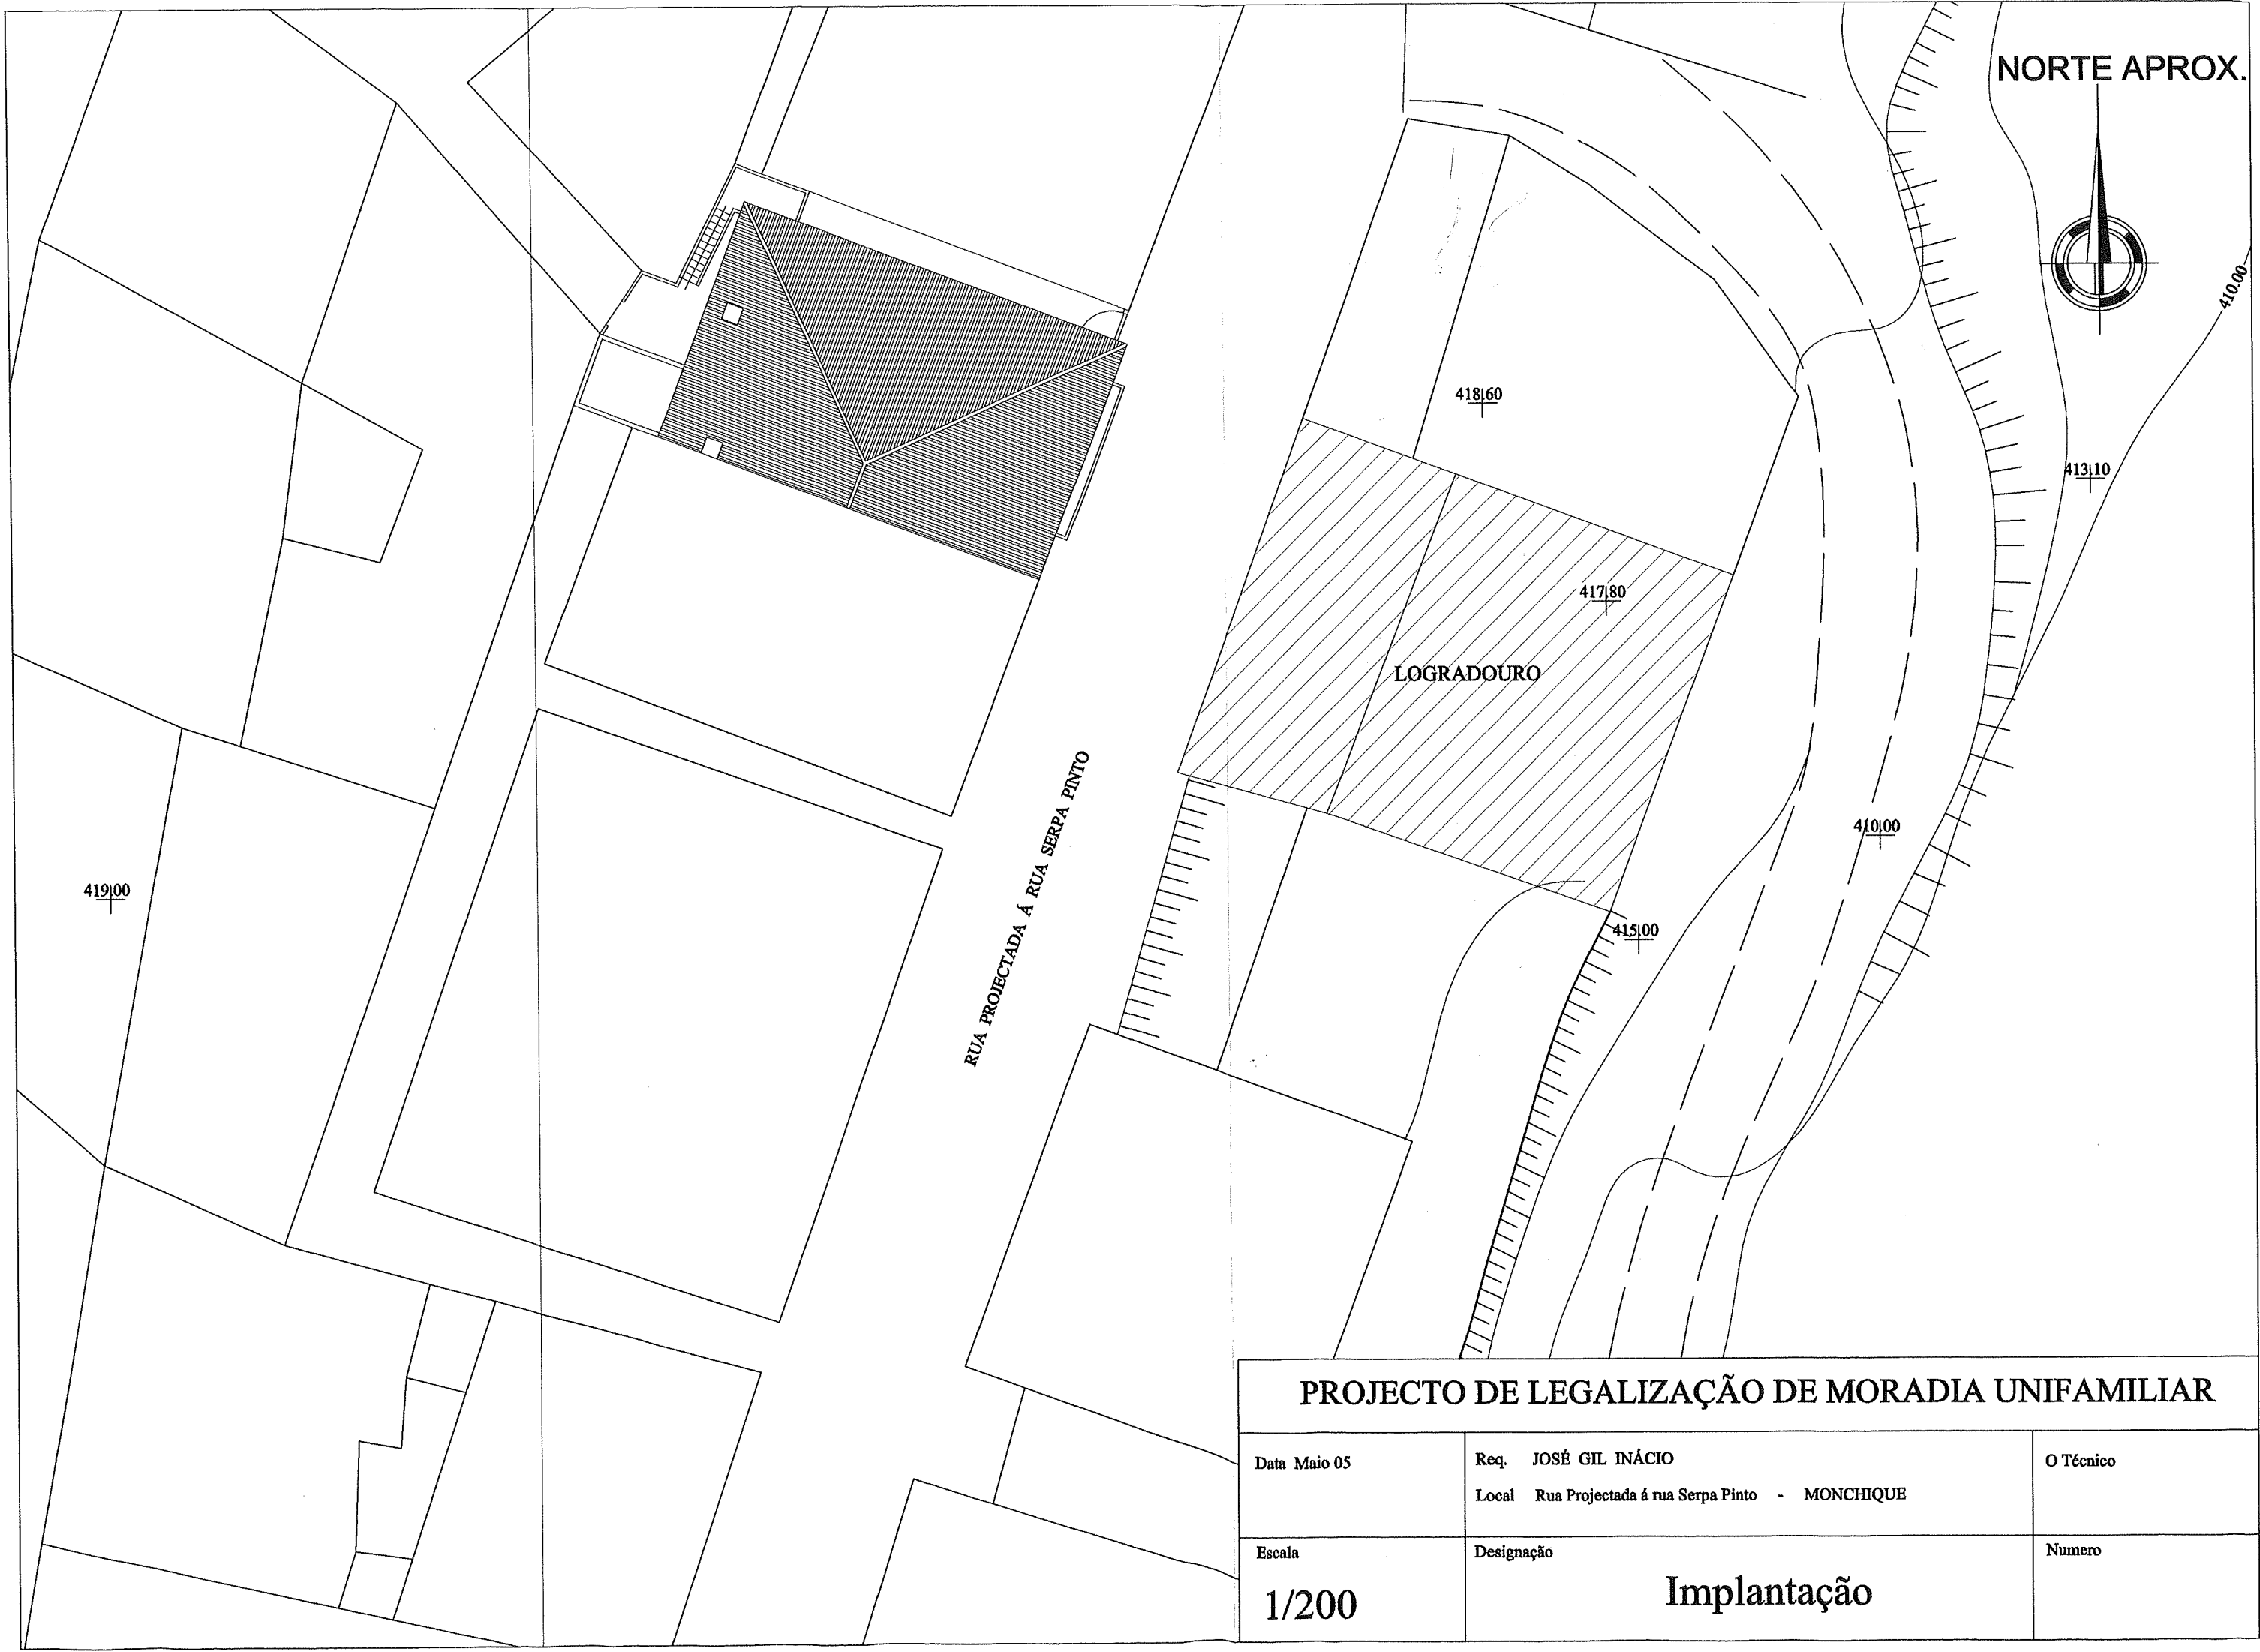


PROJECTO DE LEGALIZAÇÃO DE MORADIA UNIFAMILIAR

Data Maio 05	Req. JOSÉ GIL INÁCIO	O Técnico
	Local Rua Projectada á rua Serpa Pinto - MONCHIQUE	
Escala	Designação	Numero
1/200	Implantação	

LEGENDA


- 1 - Paredes Rebocadas Pintadas de Amarelo
- 2 - Barras e Soco Pintados de Cor Castanho
- 3 - Vãos em Madeira
- 4 - Persianas Exteriores de Rolo em PVC Branco
- 5 - Telha Lusa

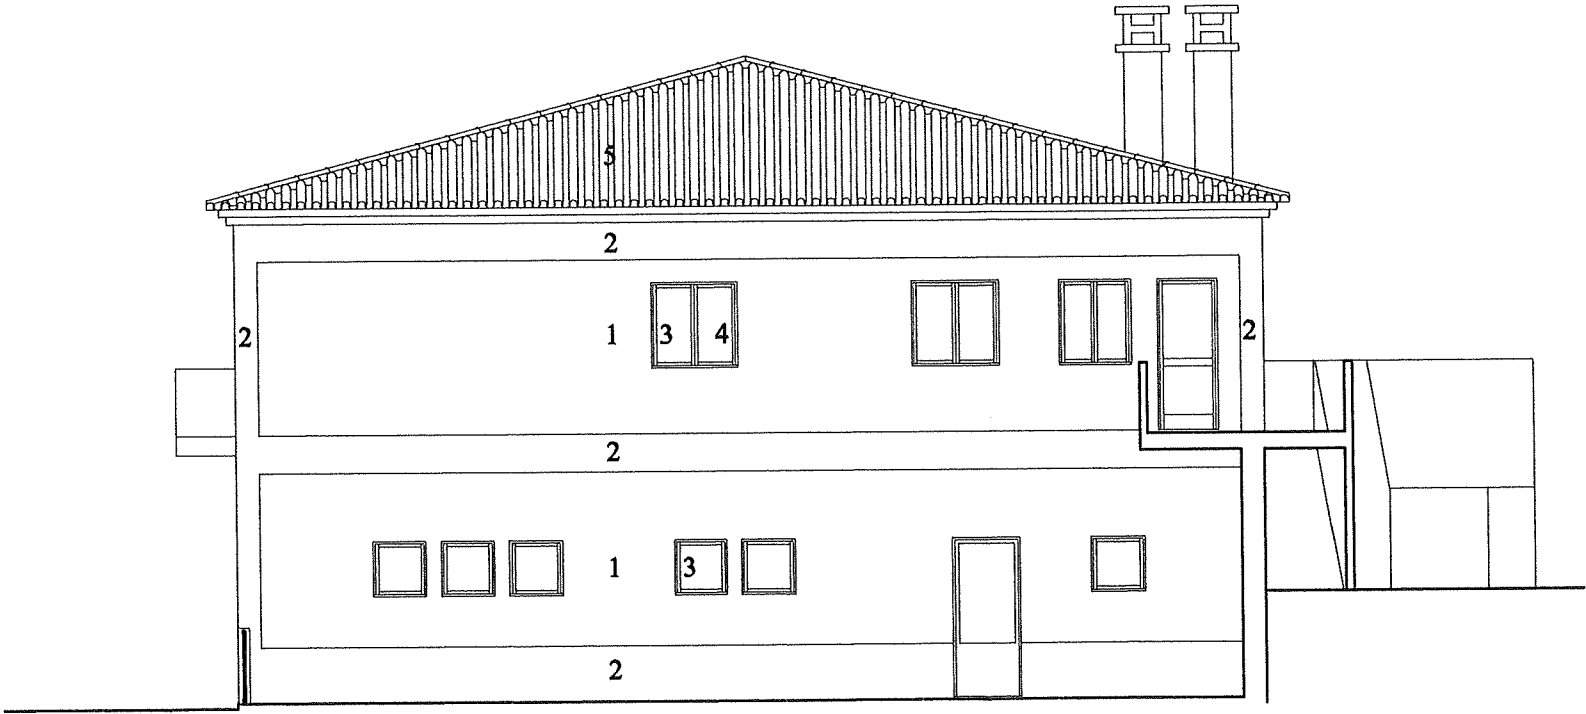


Alçado Norte

PROJECTO DE LEGALIZAÇÃO DE MORADIA UNIFAMILIAR

Data Maio 05	Req. JOSÉ GIL INÁCIO Local Rua Projectada á rua Serpa Pinto - MONCHIQUE	O Técnico
Escala 1/100	Designação Alçado Norte	Numero

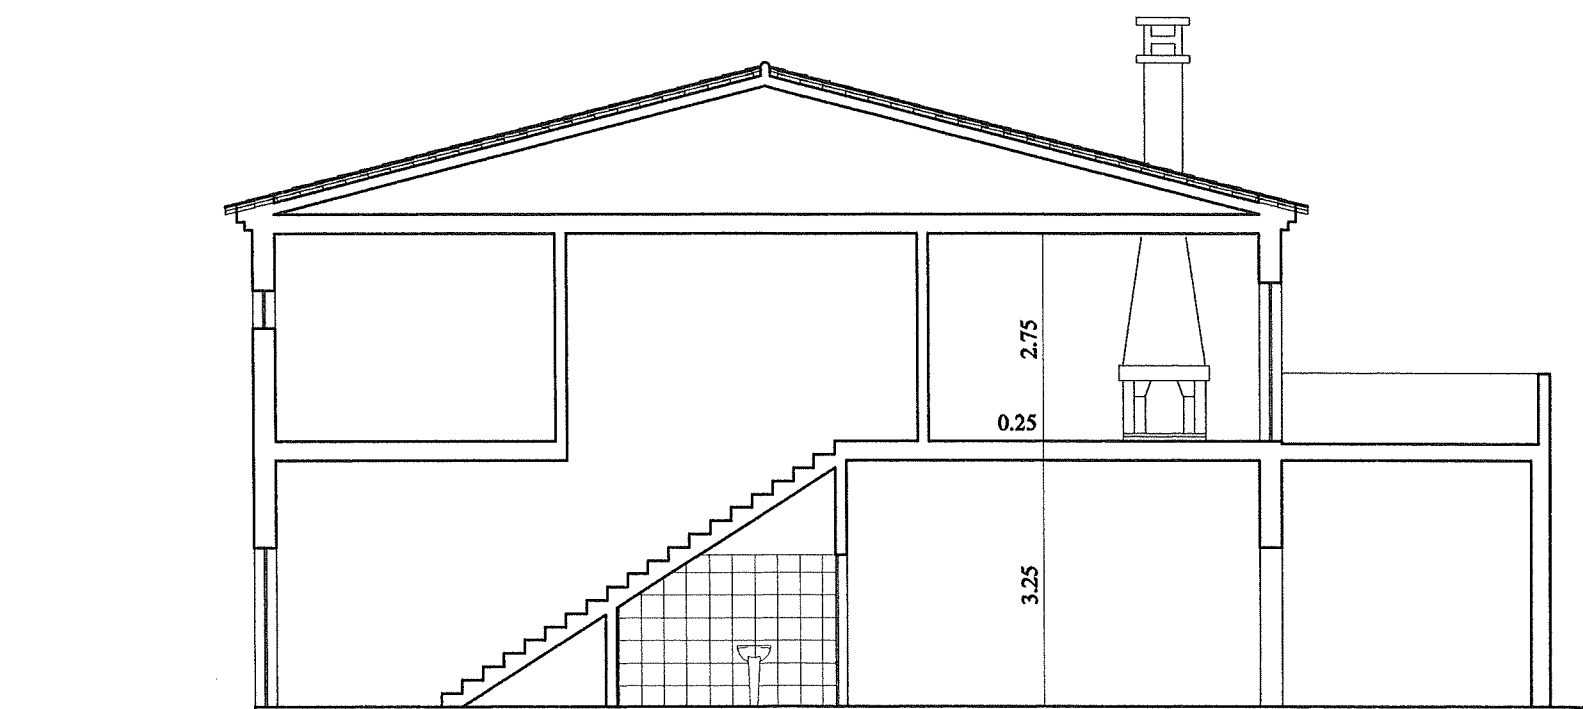

Corte A / B

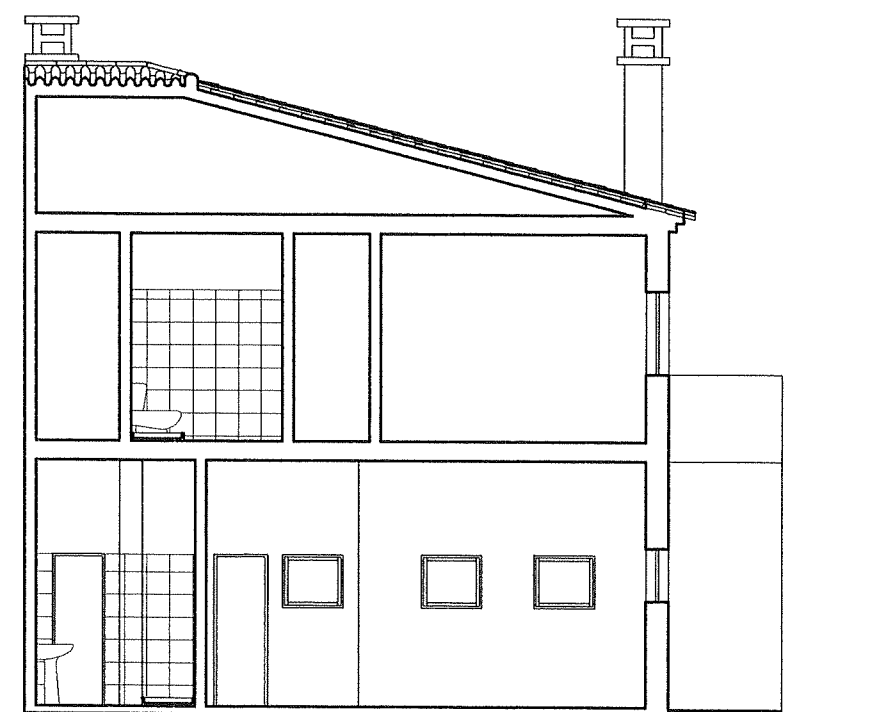

Corte C / D

PROJECTO DE LEGALIZAÇÃO DE MORADIA UNIFAMILIAR

Data Maio 05

Req. JOSÉ GIL INÁCIO

O Técnico

Local Rua Projectada á rua Serpa Pinto - MONCHIQUE

Escala

1/100

Designação


Cortes A / B e C / D

Numero


LEGENDA

- 1 - Paredes Rebocadas Pintadas de Amarelo
- 2 - Barras e Soco Pintados de Cor Castanho
- 3 - Vãos em Madeira
- 4 - Persianas Exteriores de Rolo em PVC Branco
- 5 - Telha Lusa

R.P. - Receptáculo Postal

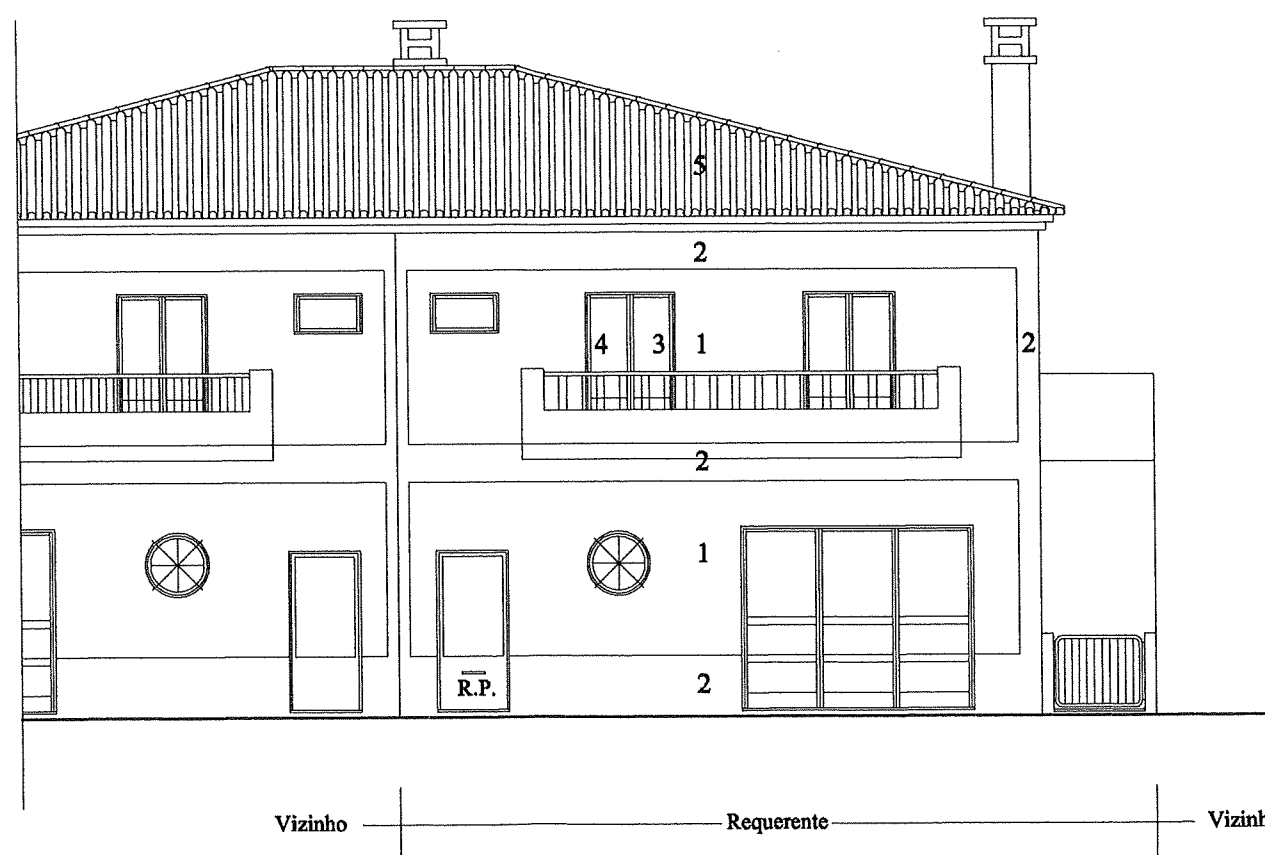

Alçado Nascente

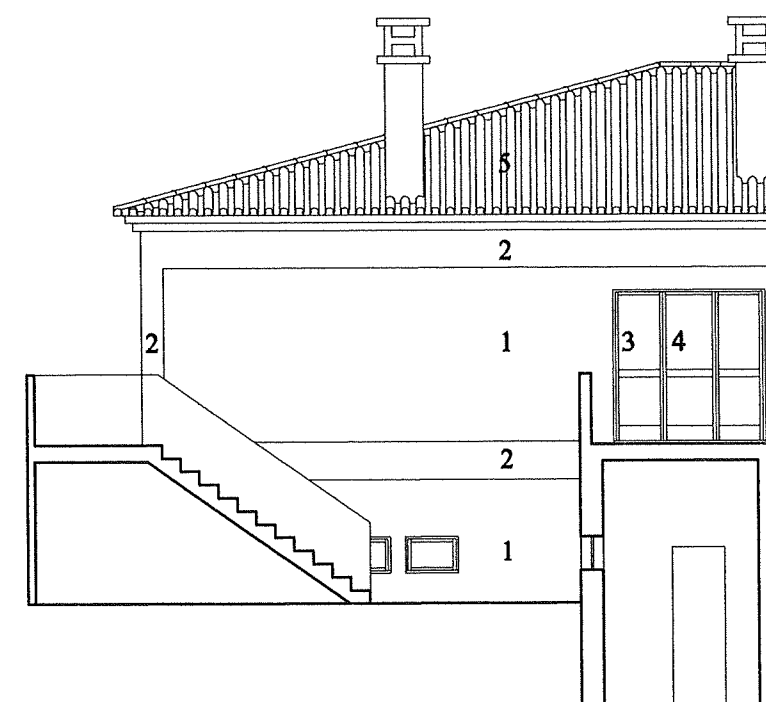

Alçado Poente

PROJECTO DE LEGALIZAÇÃO DE MORADIA UNIFAMILIAR

Data Maio 05

Req. JOSÉ GIL INÁCIO

O Técnico

Local Rua Projectada á rua Serpa Pinto - MONCHIQUE


Escala

Designação



Numero

1/100

Alçados Nascente e Poente

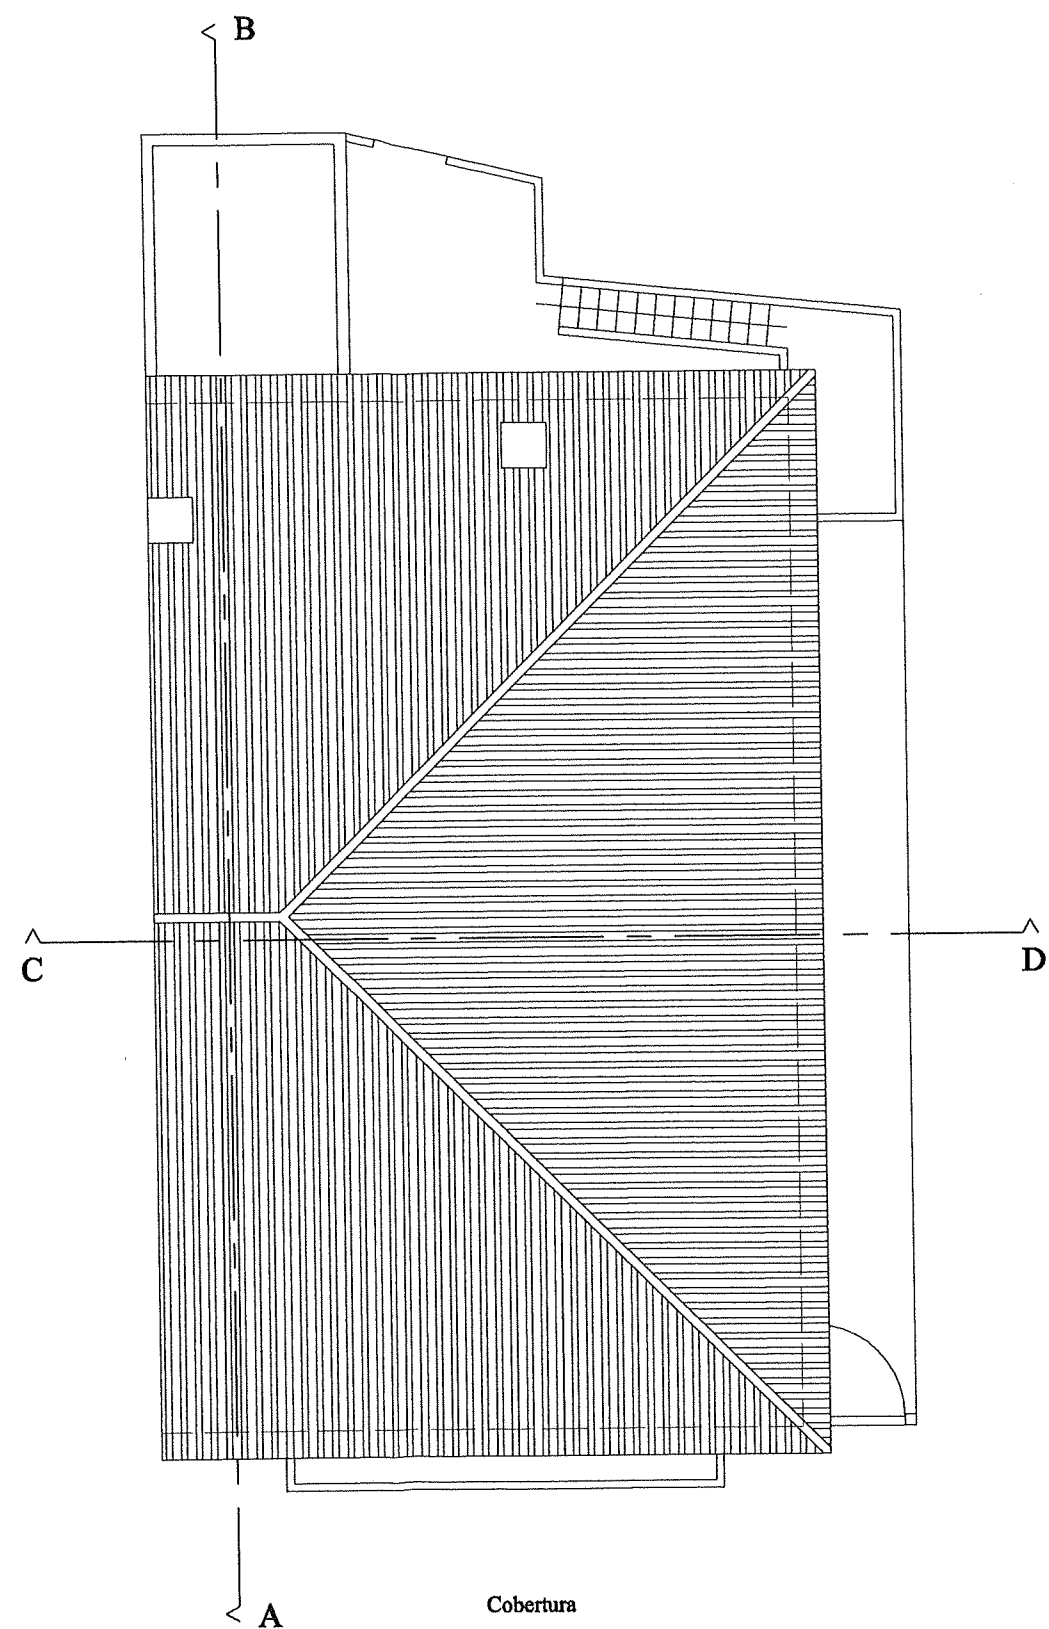

PROJECTO DE LEGALIZAÇÃO DE MORADIA UNIFAMILIAR		
Data Maio 05	Req. JOSÉ GIL INÁCIO Local Rua Projectada á rua Serpa Pinto - MONCHIQUE	O Técnico
Escala 1/100	Designação Planta Cobertura	Numero

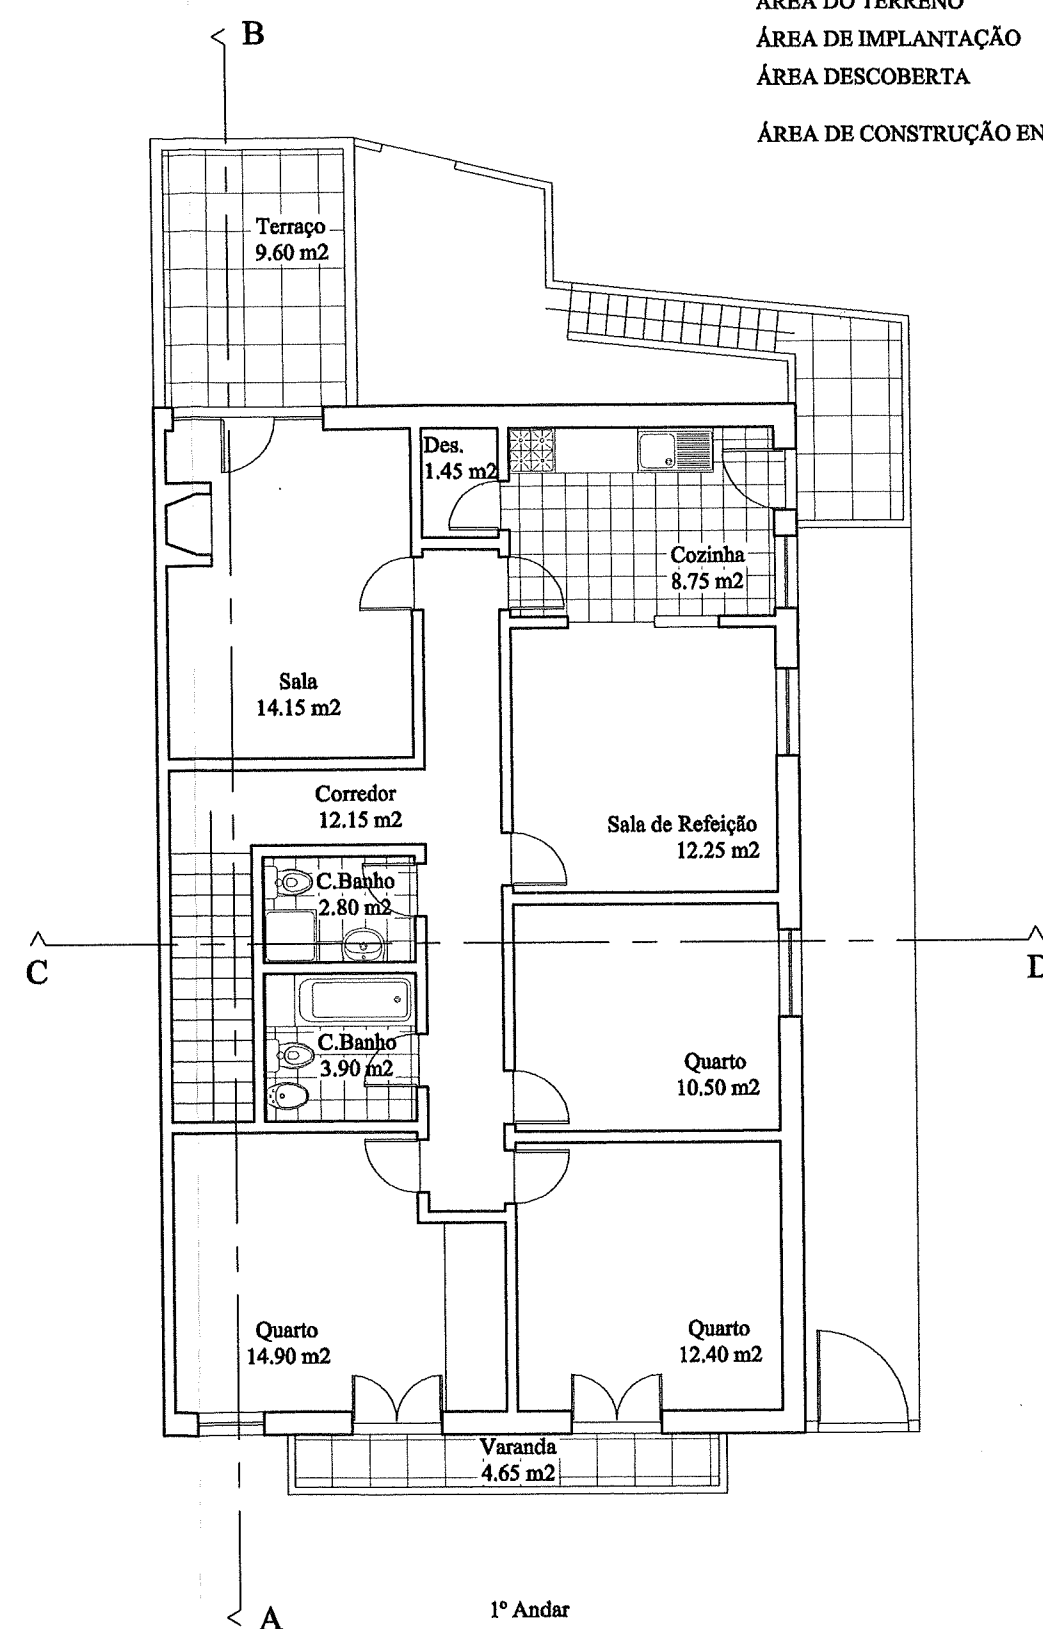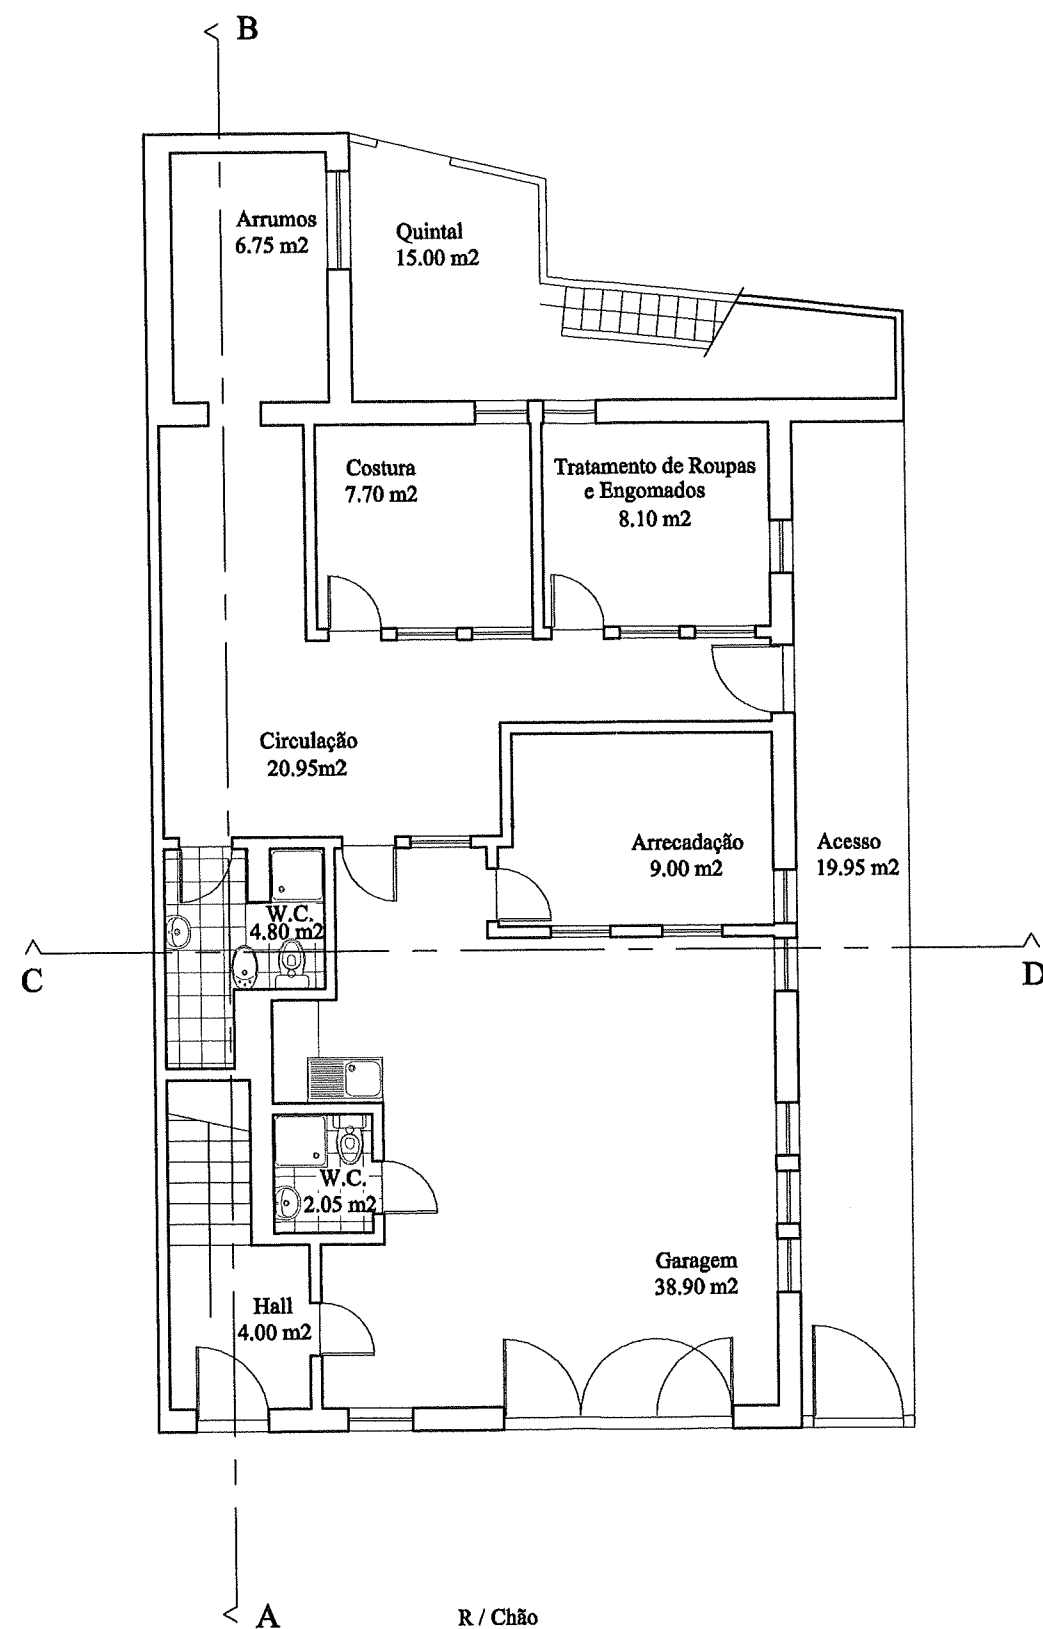

ÁREA DO TERRENO	345.00 m ²
ÁREA DE IMPLANTAÇÃO	124.00 m ²
ÁREA DESCOBERTA	221.00 m ²
ÁREA DE CONSTRUÇÃO ENCERRADA	R/CHÃO 124.00 m ²
	1º ANDAR 115.19 m ²
TOTAL	239.19 m ²

PROJECTO DE LEGALIZAÇÃO DE MORADIA UNIFAMILIAR

Data Maio 05

Req. JOSÉ GIL INÁCIO

O Técnico

Local Rua Projectada á rua Serpa Pinto - MONCHIQUE

Escala

Designação

Plantas de Apresentação
R / Chão e 1º Andar

Numero

1/100