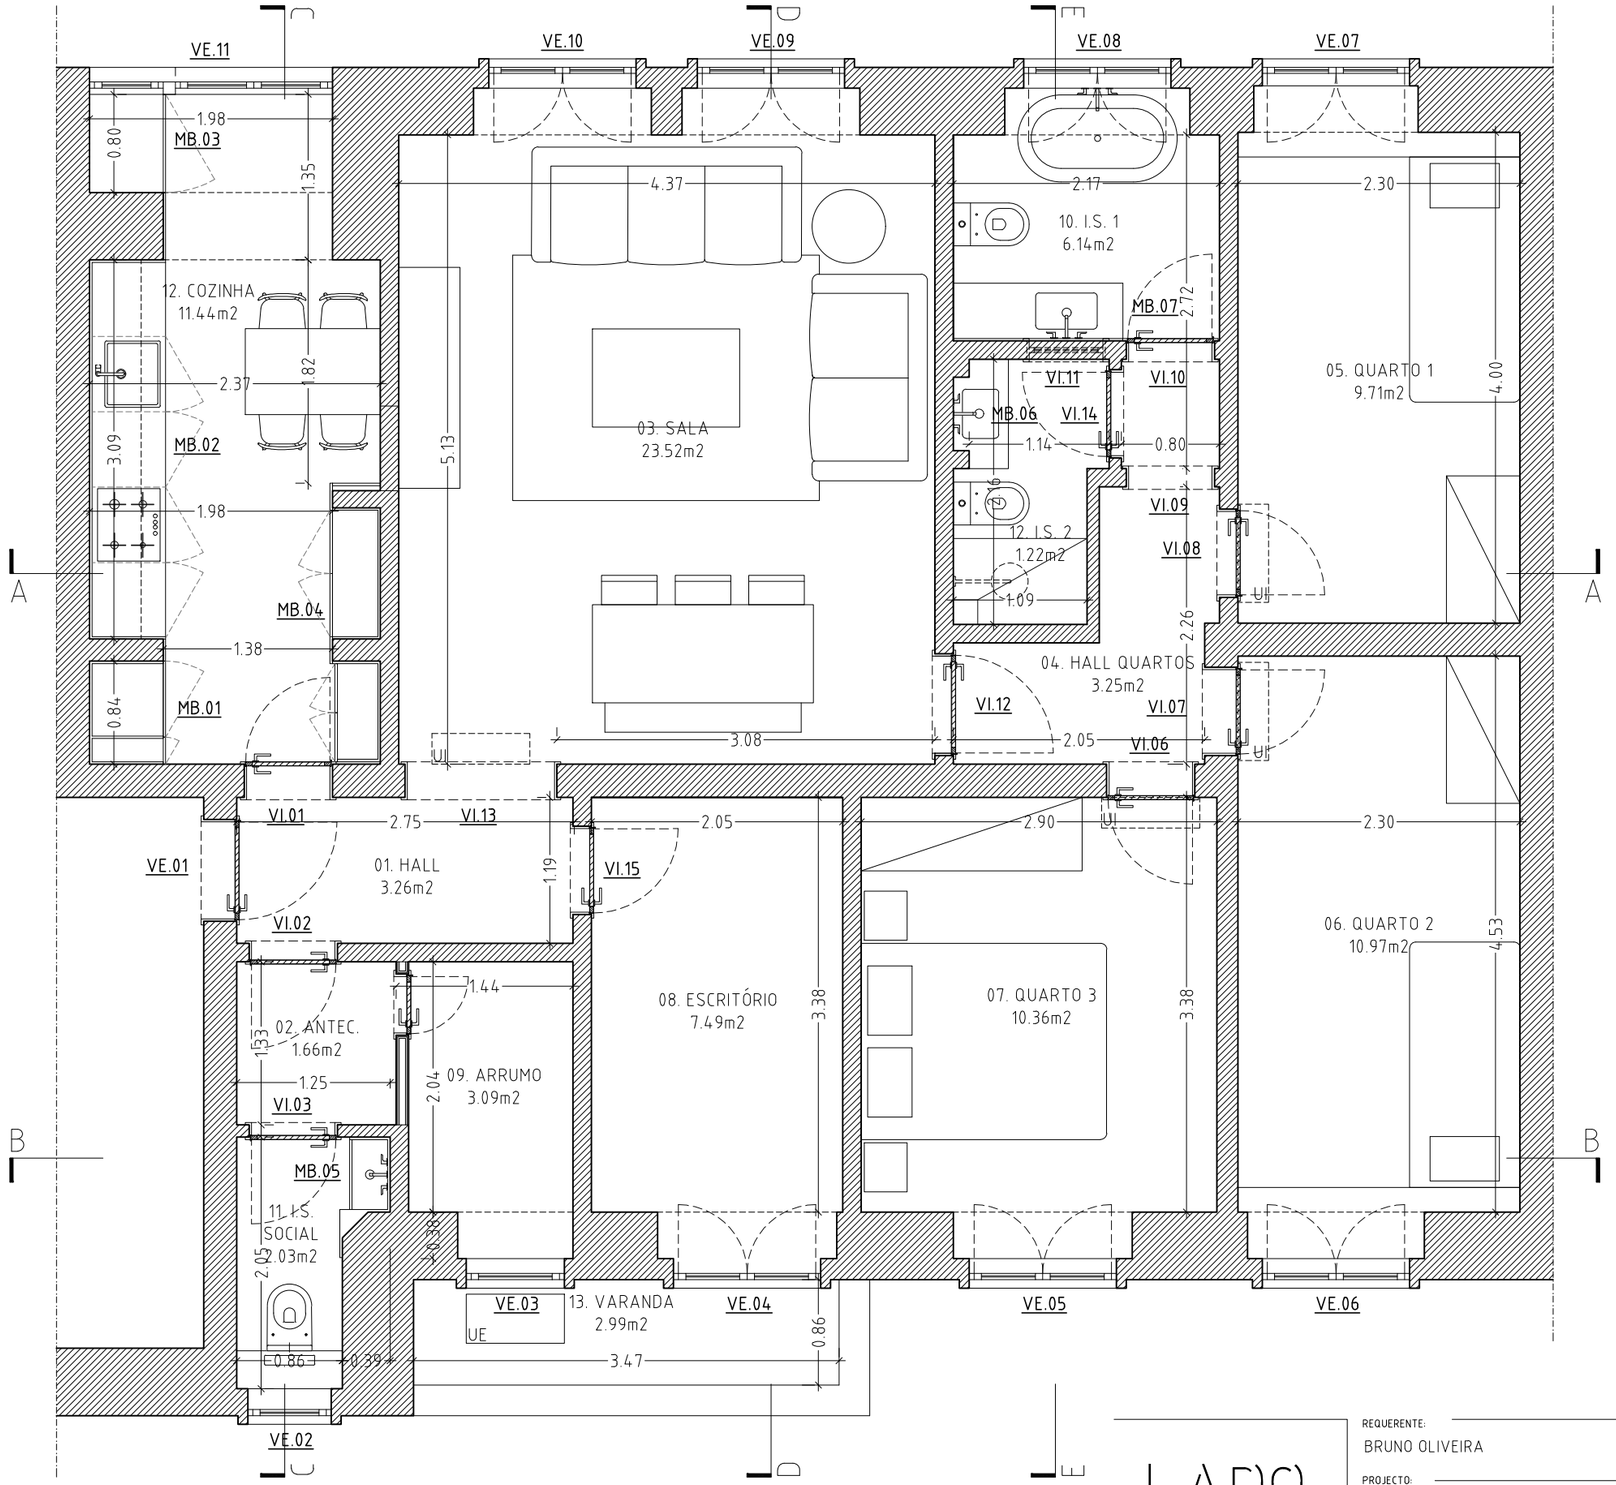


PLANTA

REV01

LADO
arquitectura e design

Rua das Fontainhas 76B
1300-257 Lisboa, Portugal
+351 213 623 525
www.lado.pt

REQUERENTE:
BRUNO OLIVEIRA

PROJECTO:
EDIFÍCIO DE HABITAÇÃO
AV. DA IGREJA, 49, LISBOA

DESIGNAÇÃO:
PROPOSTO:
PLANTA

CÓDIGO:
24_14

TÉCNICO:
JOÃO REGAL
ARQº Nº 11483

EQUIPA:
JOÃO REGAL
HILÁRIA NETO
JOSÉ OLIVEIRA

ESPECIALIDADE:
ARQUITECTURA

FASE:
PROJECTO EXECUÇÃO

DES.NUM.:
PE 03.01

ESCALA:
1:50

DATA:
JUL 2025

[AS IDEIAS EXPRESSAS NESTE DOCUMENTO SÃO PROPRIEDADE INTELECTUAL DOS SEUS AUTORES E NÃO PODEM SER UTILIZADAS SEM PRÉVIO ACORDO]